



## 1. NASLOVNA STRAN

Vrsta načrta: **9.9. NOTRANJA OPREMA**

Investitor: **OBČINA DOBREPOLJE**  
Videm 35, 1312 Videm-Dobropolje

Objekt: **ŠOLSKO ŠPORTNI CENTER JVIZ OŠ DOBREPOLJE**  
**Novogradnja vrtca**

Vrsta proj. dokumentacije: **notranja oprema**

Projektant: Studio 360 d.o.o.  
Metelkova 7b, 1000 Ljubljana

Št. projekta in izvoda: **10-O/10**

Kraj in datum izdelave projekta: Ljubljana, julij 2011, dopolnitev: februar 2018

**IZVOD ŠTEV.:** **1 2 3 4 5 6**



## **2. KAZALO VSEBINE NAČRTA NOTRANJE OPREME**

- 1. NASLOVNA STRAN**
- 2. KAZALO VSEBINE NAČRTA**
- 3. TEHNIČNO POROČILO**
- 4. POPIS DEL S PREDIZMERAMI**
- 5. RISBE**



### 3. TEHNIČNO POROČILO

#### 3.1 SPLOŠNI OPIS ARHITEKTURNE ZASNOVE

Vrtec je podolgovrat pravokoten volumen, rahlo zalomljene oblike, postavljen ob obstoječi javni poti na jugo zahodnem delu območja, južno od obstoječega objekta osnovne šole in vrtca. Orientacija daljše stranice objekta je v smeri sever – jug. Stavbni volumen se z bivalnimi prostori odpira proti vzhodu, kjer je organizirano otroško igrišče, z administrativnim in vstopnim delom pa proti zahodu.

Vrtec je zasnovan kot pritličen objekt in se odpira proti vzhodu. Predvidena sta dva glavna vhoda za starše in otroke, ki se nahajata ob vhodni ploščadi na zahodni strani objekta. Dostop do glavnih vhodov je pod velikim nadstreškom, ki omogoča komunikacijo in druženje pred vrtcem ob vseh vremenskih razmerah. Vhod za uslužbenke in strokovne delavce v gospodarske prostore je ločen, zasnovan je na severni strani objekta, v neposredni bližini obstoječega vrtca.

Zasnova zajema štiri medsebojno ločene programske sklope, ki se delijo na skupne prostore, igralne prostore, prostore za strokovne delavce in gospodarski del. Posamezni sklopi in prostori so med seboj povezani s skupnim, večnamenskim hodnikom, ki poteka v smeri sever – jug. Hodnik je zasnovan kot dinamičen večnamenski prostor, ki z razgibanimi razširitvami ustvarja posamezne mikro ambiente ter dodatne prostore za druženje in igro.

Osem igralnic novega vrtca je razdeljenih na 4 sklope, ločene glede na starost otrok. Med posamezne sklope sta umeščena dva dodatna skupna prostora za dejavnost otrok in prehod na igrišče s shrambo in s sanitarijami igrišča.

Tloris posamezne igralnice ima pravokotno obliko, kar omogoča optimalno izrabo prostora.

Vsaka igralnica 1. starostnega obdobja ima lasten sanitarni sklop s prostorom za nego. Prostor s stranišči je dostopen iz umivalnice, vhod vanjo pa preko prostora za nego. V 2. starostnem obdobju imata po dve igralnici skupne sanitarije, ki so dostopne neposredno iz igralnice. Razdeljene so na umivalnico in prostor s straniščinimi kabinami. Tuš kad je locirana v samostojnem prostoru.

Vse igralnice so orientirane na vzhod in omogočajo primerno osvetlitev. Glavna osvetlitev prihaja iz vzhodne strani, arhitekturna zasnova pa omogoča tudi kontrolirano in omejeno prodiranje zahodne svetlobe skozi strešne svetlobnike. Tudi večnamenski osrednji prostor je dodatno osvetljen z večjim svetlobnikom, ki poteka vzdolž celotnega prostora ob večnamenskem hodniku, nad katerim so zasnovani manjši točkovni svetlobniki. Svetlobniki so zasnovani tudi v obeh prostorih za dodatne dejavnosti.

Pred vsemi igralnicami je vzdolž celotnega objekta zasnovana zunanja pokrita terasa, ki se nadaljuje v otroško igrišče. Nadstrešek ima poleg funkcije nadkritja terase tudi funkcijo senčenja steklene površine in preprečevanje pregrevanja prostorov v poletnih mesecih.

V osrednjem delu stavbe se na zahodni strani nahaja osrednji prostor vrtca. Njegova lokacija omogoča enostaven dostop in uporabo prostora za vse oddelke. V njem je organizirana niša z računalnikom za starše, ob njem pa se nahaja shramba igrač oz. prostor za športne rekvizite. Osrednji prostor omogoča fleksibilno uporabo prostora. Uporabljati ga je mogoče kot večnamenski prostor, športno igralnico, prireditveno dvorano ali centralno igralnico. Ob osrednjem prostoru je shramba s policami za igralne pripomočke in športne rekvizite.

Prostori za strokovne delavce so zasnovani v dveh sklopih, na jugozahodni strani objekta. V prvem so prostor za pomočnika ravnatelja, prostor za strokovnega delavca, prostor za individualno delo z otroki, ki je umaknjen pred hrupom, računalniška učilnica ter tehnični prostor. V prvem sklopu prostorov so zasnovane tudi sanitarije ter prostor za tuš. Prostor za čistila je umeščen ob skupni hodnik, južno od vetrolova za drugo starostno obdobje. Iz tega vetrolova je dostopen tudi prostor za klimat. V drugem sklopu so zasnovani: zbornica, garderobe in sanitarije za strokovni del ter kabinet za skupna vzgojna sredstva in pripomočke. Ostali upravni prostori vrtca (ravnatelj, administracija, računovodstvo, arhiv) se nahajajo v stavbi obstoječe šole in vrtca.



Gospodarski prostori se nahajajo na severozahodni strani stavbe in imajo poseben vhod. Gospodarski sklop vsebuje razdelilno kuhinjo, pralnico, garderobo in sanitarije, toplotno podpostajo ter prostor za pomije. Umestitev gospodarskih prostorov vzpostavlja možnost opravljanja dejavnosti, ločeno od igralnih prostorov.

### 3.2 SPLOŠNI POGOJI

1.

Vsa ponujena oprema mora ustrezati veljavnim standardom in predpisom za tovrstne objekte. Izvajalec je dolžan pravočasno dostaviti vse vzorce v izbor in pridobiti pisno potrditev odgovornega projektanta arhitekture. Opremo navedeno samo s splošnim opisom predlaga ponudnik in potrdi odgovorni projektant arhitekture. Predpisana oprema in materiali so obvezno izhodišče, o odstopanju iz tehnoloških razlogov se je potrebno dogovoriti z odgovornim projektantom arhitekture. Vsa tipska oprema mora biti I. kvalitete. Vsi elementi morajo biti opremljeni tako, da jih je možno funkcionalno uporabljati. Pohištvo mora biti opremljeno z vsemi pripadajočimi policami, košaricami, kolesi, kasetami, pritrdili, zaključnicami itd. Vsa oprema, ki je predmet dokumentacije, mora biti postavljena v prostor neoporečno v skladu z veljavnimi standardi in normativi. Vse pritrditve konzolno obešene opreme morajo biti varne in čvrste po priporočilu proizvajalca opreme, mesta pritrditve je potrebno preveriti, uskladiti in prilagoditi z izvajalci GOI del, mikrolokacije je potrebno uskladiti glede na potek inštalacij.

2.

Dela morajo biti izvedena strokovno pravilno in iz najkvalitetnejšega materiala, skladno z veljavnimi tehničnimi predpisi in standardi.

3.

Vse mere navedene v popisu in v načrtih so projektantske, zato jih je treba obvezno kontrolirati na objektu. Pri izvedbi se je treba držati načrtov in navodil oz. tolmačenj projektanta. V primeru nejasnosti mora izvajalec del oz. ponudnik že v času izdelave ponudbe iskati ustrezna tolmačenja glavnega projektanta. V primeru, da izvajalec opazi v načrtu oz. detajlu napako, mora nanjo opozoriti, delo pa izvesti strokovno pravilno.

4.

V ceni za enoto je potrebno upoštevati, poleg del, opisanih v posamezni postavki še:

- snemanje izmer na licu mesta;
- dobavo vsega osnovnega in pomožnega materiala ter okovja, kljuk in ključavnic, z vsemi transportnimi in manipulativnimi stroški;
- vse delo v delavnici in na objektu z vsemi dajatvami;
- prevoz izdelkov na objekt, z nakladanjem, razkladanjem, skladiščenjem in prenosi do mesta vgraditve oz. montaže; vsi izdelki morajo biti ustrezno zaščiteni, da se med transporti in prenosi ne poškodujejo;
- čiščenje po izvršeni montaži in zaščita do predaje naročniku;
- odstranitev vseh odpadkov z gradbišča, nakladanje in odvoz na trajno deponijo s plačilom takse;
- vse potrebne tesnitve notranjih in zunanjih zapor;
- izdelki, ki so predvideni za pleskanje, morajo biti obdelani do faze za pleskanje;
- dobava vseh podkonstrukcij in okvirjev;
- dobava in vgrajevanje stekla;
- vsa dela in ukrepi po predpisih varstva pri delu.
- po potrebi izdelava vzorca in vgradnja le-tega na objektu,
- pregled in prevzem podlage,
- terminsko in izvedbeno usklajevanje z ostalimi izvajalci na gradbišču,
- vsa potrebna pomožna sredstva za montažo in demontažo na objektu kot so lestve in podobno,



- izdelavo vseh potrebnih detajlov in dopolnilnih del, katera je potrebno izvesti za končanje posameznih del tudi, če detajli in zaključki niso podrobno navedeni in opisani v popisu del, detajlih ali projektu in so ta dopolnila nujna za pravilno funkcioniranje posameznih sistemov in elementov objekta,

5.

Obračun del se vrši v merskih enotah, ki so označene v posamezni postavki.

6.

- pohištvo se izdeluje po potrjenih shemah iz projekta
- mere je potrebno preveriti na objektu
- vsi materiali za pohištvo morajo imeti ustrezne certifikate in ateste
- vse materiale mora pred vgradnjo potrditi odgovorni projektant

Pri vseh montažnih delih je potrebno upoštevati tehnično poročilo arhitekture.

7.

Za vso serijsko opremo bo izbrani ponudnik moral priložiti navodila za montažo in uporabo v slovenščini in ustrezne garancijske listine, kar je potrebno upoštevati pri pripravi ponudbe (navodila za uporabo v tujih jezikih niso sprejemljiva)

8.

Vsi opisani pohištveni elementi v niserijski opremi morajo biti izdelani iz visokokvalitnega materiala. Noben element ne sme imeti ostrih robov. Pohištveno okovje mora biti kvalitetno, vodila morajo biti izdelana tako, da se z minimalnim dotikom vrnejo v zaprti položaj.

- Robovi pohištva in vogali morajo biti gladki, brez ostrih robov oz. z zaobljenimi robovi. Morebitni ostri robovi opreme ali elementov morajo biti oblazinjeni s trdo peno. Večina zunajih vogalov pri vezani plošči je zaobljenih,  $r=3\text{mm}$ , ABS trak pri iveralu in ultrapasu v prostorih za otroke,  $d=3\text{mm}$ , v prostorih za odrasle,  $d=2\text{mm}$ . Vsi cikli pri omarah in pomični opremi so izdelani iz ultrapasa.

- Premično pohištvo - stoli in mize za otroke morajo biti v skladu s slovenskimi nacionalnimi standardi s področja pohištva v vrtcih oziroma izobraževalnih zavodih.

- Težko in visoko pohištvo mora biti pritrjeno na tla in steno.

Projekt notranje opreme in označevanja mora biti skladen z zahtevami:

Pravilnika o normativih in minimalnih tehničnih pogojih za prostor in opremo vrtca (Uradni list RS, št. 73/00, 75/05, 33/08, 126/08, 47/10 in 47/13)

Uredbe o zelenem javnem naročanju (Uradni list RS, št. 102/11, 18/12, 24/12, 64/12 in 2/13)

## **OBLIKOVANJE, MATERIALI, BARVE IN TEHNIČNE ZNAČILNOSTI OPREME**

Vsi elementi - pozicije se lahko razdelijo v dve skupini:

1- Oprema, ki se unikatno izdelava po shemi.

2- Oprema, ki je prisotna in dobavljiva na trgu, preizkušena in opremljena z garancijami in certifikati

Pri prvi skupini izvajalec je dolžan vpoštevati navodila in opise iz projektne dokumentacije, pravila dobre prakse, pravila kvalitetne izvedbe ter mora vpoštevati veljavne standarde vezane na posamezno področje.

Glede na pogoje razpisa je prav tako dolžan podati garancijo na izdelke, odpravljati morebitne napake ali v celoti zamenjati element v kolikor se pokaže za tehnično neustrezen oz. nedosleden glede na projektno dokumentacijo. Vsi materiali – finalni, podkonstrukcije, pritrtilni morajo biti kvalitetni, najmanj srednjega cenovnega razreda, če to ni drugače določeno s projektno dokumentacijo.



### **SKUPINE POHIŠTVENIH ELEMENTOV**

Zaradi lažje preglednosti in lažje operativne učinkovitosti so elementi opreme razdeljeni v naslednje skupine:

- 1- Mizarska in steklarska dela
- 2- Tipska oprema
- 3- Tapecirniška dela
- 4- Inventar



### 3.3 SEZNAM OPREME PO PROSTORIH

#### **O1.1\_SANITARIJE IGRALNICA O1:**

|                           |       |
|---------------------------|-------|
| - SA1 - regal z ogledalom | 1 kom |
| - SA2 - element za nego   | 1 kom |
| - SM1 - koš za smeti      | 1 kom |
| - SO10 – armatura         | 1 kom |
| - OG1 – ogledalo          | 2 kom |

#### **O1.1\_SANITARIJE IGRALNICA O2:**

|                           |       |
|---------------------------|-------|
| - SA1 - regal z ogledalom | 1 kom |
| - SA2 - element za nego   | 1 kom |
| - SM1 - koš za smeti      | 1 kom |
| - SO10 – armatura         | 1 kom |
| - OG1 – ogledalo          | 2 kom |

#### **O3.1\_SANITARIJE IGRALNICI O3-O4:**

|                           |       |
|---------------------------|-------|
| - SM1 - koš za smeti      | 1 kom |
| - SA1 - regal z ogledalom | 1 kom |
| - OG1 – ogledalo          | 2 kom |
| - OG2 – ogledalo          | 2 kom |

#### **O5.1\_SANITARIJE IGRALNICI O5-O6:**

|                      |       |
|----------------------|-------|
| - SM1 - koš za smeti | 1 kom |
| - OG2 – ogledalo     | 8 kom |

#### **O7.1\_SANITARIJE IGRALNICI O7-O8:**

|                      |       |
|----------------------|-------|
| - SM1 - koš za smeti | 1 kom |
| - OG2 – ogledalo     | 8 kom |

#### **O1\_IGRALNICA 1. STAROSTNO OBDOBJE:**

|                               |        |
|-------------------------------|--------|
| - MI1 – miza                  | 4 kom  |
| - SI1 – stol                  | 14 kom |
| - EL1 – pomični voziček       | 2 kom  |
| - EL2 – premična omarica      | 1 kom  |
| - EL3 – premična omarica      | 1 kom  |
| - EL4 – premična omarica      | 1 kom  |
| - MI4 – miza za vzgojiteljico | 1 kom  |
| - SI4 – stol za vzgojiteljico | 2 kom  |
| - Ob2m – obloga               | 1 kom  |
| - Ob1Am – obloga              | 1 kom  |
| - Ob3Am – obloga              | 1 kom  |
| - IG2m – omara                | 1 kom  |
| - LI1 – ležalnik              | 14 kom |

#### **O2\_IGRALNICA 1. STAROSTNO OBDOBJE:**

|                               |        |
|-------------------------------|--------|
| - MI1 – miza                  | 4 kom  |
| - SI1 – stol                  | 14 kom |
| - EL1 – pomični voziček       | 2 kom  |
| - EL2 – premična omarica      | 1 kom  |
| - EL3 – premična omarica      | 1 kom  |
| - EL4 – premična omarica      | 1 kom  |
| - MI4 – miza za vzgojiteljico | 1 kom  |



|                               |        |
|-------------------------------|--------|
| - SI4 – stol za vzgojiteljico | 2 kom  |
| - Ob2 – obloga                | 1 kom  |
| - Ob1A – obloga               | 1 kom  |
| - Ob3A – obloga               | 1 kom  |
| - IG2 – omara                 | 1 kom  |
| - LI1 – ležalnik              | 14 kom |

#### **O3\_IGRALNICA 2. STAROSTNO OBDOBJE:**

|                               |        |
|-------------------------------|--------|
| - MI2 – miza                  | 5 kom  |
| - SI2 – stol                  | 18 kom |
| - EL1 – pomični voziček       | 2 kom  |
| - EL2 – premična omarica      | 2 kom  |
| - EL3 – premična omarica      | 2 kom  |
| - EL4 – premična omarica      | 1 kom  |
| - MI4 – miza za vzgojiteljico | 1 kom  |
| - SI4 – stol za vzgojiteljico | 2 kom  |
| - Ob3m – obloga               | 1 kom  |
| - Ob1Am – obloga              | 1 kom  |
| - Ob4A – obloga               | 1 kom  |
| - IG2m – omara                | 1 kom  |
| - LI1 – ležalnik              | 19 kom |

#### **O4\_IGRALNICA 2. STAROSTNO OBDOBJE:**

|                               |        |
|-------------------------------|--------|
| - MI2 – miza                  | 5 kom  |
| - SI2 – stol                  | 18 kom |
| - EL1 – pomični voziček       | 2 kom  |
| - EL2 – premična omarica      | 1 kom  |
| - EL3 – premična omarica      | 1 kom  |
| - EL4 – premična omarica      | 1 kom  |
| - MI4 – miza za vzgojiteljico | 1 kom  |
| - SI4 – stol za vzgojiteljico | 2 kom  |
| - Ob2 – obloga                | 1 kom  |
| - Ob1A – obloga               | 1 kom  |
| - Ob3 – obloga                | 1 kom  |
| - IG2 – omara                 | 1 kom  |
| - LI1 – ležalnik              | 19 kom |

#### **O5\_IGRALNICA 3. STAROSTNO OBDOBJE:**

|                               |        |
|-------------------------------|--------|
| - MI3 – miza                  | 6 kom  |
| - SI3 – stol                  | 24 kom |
| - EL1 – pomični voziček       | 2 kom  |
| - EL2 – premična omarica      | 1 kom  |
| - EL3 – premična omarica      | 1 kom  |
| - EL4 – premična omarica      | 1 kom  |
| - MI4 – miza za vzgojiteljico | 1 kom  |
| - SI4 – stol za vzgojiteljico | 2 kom  |
| - IG1m – omara                | 1 kom  |
| - Ob1m – obloga               | 1 kom  |
| - Ob2m – obloga               | 1 kom  |
| - Ob3m – obloga               | 1 kom  |
| - LI1 – ležalnik              | 24 kom |

#### **O6\_IGRALNICA 3. STAROSTNO OBDOBJE:**

|                         |        |
|-------------------------|--------|
| - MI3 – miza            | 6 kom  |
| - SI3 – stol            | 24 kom |
| - EL1 – pomični voziček | 2 kom  |





|                               |        |
|-------------------------------|--------|
| - EL2 – premična omarica      | 1 kom  |
| - EL3 – premična omarica      | 1 kom  |
| - EL4 – premična omarica      | 1 kom  |
| - MI4 – miza za vzgojiteljico | 1 kom  |
| - SI4 – stol za vzgojiteljico | 2 kom  |
| - IG1 – omara                 | 1 kom  |
| - Ob1 – obloga                | 1 kom  |
| - Ob3 – obloga                | 1 kom  |
| - Ob4 – obloga                | 1 kom  |
| - LI1 – ležalnik              | 24 kom |

#### **O7\_IGRALNICA 3. STAROSTNO OBDOBJE:**

|                               |        |
|-------------------------------|--------|
| - MI3 – miza                  | 6 kom  |
| - SI3 – stol                  | 24 kom |
| - EL1 – pomični voziček       | 2 kom  |
| - EL2 – premična omarica      | 1 kom  |
| - EL3 – premična omarica      | 1 kom  |
| - EL4 – premična omarica      | 1 kom  |
| - MI4 – miza za vzgojiteljico | 1 kom  |
| - SI4 – stol za vzgojiteljico | 2 kom  |
| - IG1m – omara                | 1 kom  |
| - Ob1m – obloga               | 1 kom  |
| - Ob2m – obloga               | 1 kom  |
| - Ob3m – obloga               | 1 kom  |
| - LI1 – ležalnik              | 24 kom |

#### **O8\_IGRALNICA 3. STAROSTNO OBDOBJE:**

|                               |        |
|-------------------------------|--------|
| - MI3 – miza                  | 6 kom  |
| - SI3 – stol                  | 24 kom |
| - EL1 – pomični voziček       | 2 kom  |
| - EL2 – premična omarica      | 2 kom  |
| - EL3 – premična omarica      | 2 kom  |
| - MI4 – miza za vzgojiteljico | 1 kom  |
| - SI4 – stol za vzgojiteljico | 2 kom  |
| - IG1 – omara                 | 1 kom  |
| - Ob1 – obloga                | 1 kom  |
| - Ob2 – obloga                | 1 kom  |
| - Ob3 – obloga                | 1 kom  |
| - LI1 – ležalnik              | 24 kom |

#### **O9\_DODATNE DEJAVNOSTI\_1:**

|                               |        |
|-------------------------------|--------|
| - DO1 - element z umivalnikom | 1 kom  |
| - DO3 – miza                  | 2 kom  |
| - PO1 – obloga podesta        | 1 kom  |
| - SI2 – stol                  | 12 kom |
| - EL1 – pomični voziček       | 1 kom  |
| - SI4 – stol za vzgojiteljico | 1 kom  |
| - DO6 – obloga                | 1 kom  |

#### **O11\_DODATNE DEJAVNOSTI\_2:**

|                               |        |
|-------------------------------|--------|
| - DO2 - element z umivalnikom | 1 kom  |
| - DO4 – miza                  | 4 kom  |
| - DO5 – miza                  | 1 kom  |
| - PO1 – obloga podesta        | 1 kom  |
| - SI3 – stol                  | 12 kom |
| - EL1 – pomični voziček       | 1 kom  |



- S14 – stol za vzgojiteljico 1 kom
- DO7 – obloga 1 kom

#### **K5\_KOMUNIKACIJE Z GARDEROBAMI:**

- P1 – previjalna miza 1 kom
- P2 – previjalna miza 1 kom
- P3 – previjalna miza 1 kom
- P4 – pomična previjalna miza 2 kom
- G1 – omarica 2 kom
- G2L – garderobna omarica 2 kom
- G2D – garderobna omarica 2 kom
- G3D-vL – garderobna omarica 1 kom
- G3L-vD – garderobna omarica 1 kom
- G1a – omarica 3 kom
- G3Da-vL – garderobna omarica 5 kom
- G3La – garderobna omarica 5 kom
- G3Da – garderobna omarica 9 kom
- G3La-vD – garderobna omarica 4 kom
- G3L – garderobna omarica 1 kom
- G1b – garderobna omarica 1 kom
- GK1 – garderobna klop 4 kom
- GK2 – garderobna oklop 2 kom
- GK3 – garderobna oklop 3 kom
- GK1A – garderobna oklop 1 kom
- Tv – magnetna tabla 1 kom
- T1 – magnetna tabla 1 kom
- Tv1 – magnetna tabla 4 kom
- T2 – magnetna tabla 2 kom
- T3 – magnetna tabla 2 kom
- Tv2 – magnetna tabla 1 kom
- T4 – magnetna tabla 1 kom
- H1 – pano 4 kom
- H2 – pano 12 kom
- H1a – pano 5 kom
- H2a – pano 1 kom
- Kp1 – koš za ločevanje 8 kom
- Koš palček zavijalček 2 kom

#### **O12\_VEČNAMENSKI OSREDNJI PROSTOR:**

- De1 – polička za multimedijo 1 kom
- Ak1 – akustična obloga 3 kom
- Ak2 – akustična obloga 4 kom
- T75 – tabure 2 kom
- T90 – tabure 2 kom
- T110 – tabure 2 kom
- L1 – letvenik 3 kom
- L1 – letvenik 3 kom
- L1 – letvenik 3 kom
- Komplet polivalentnih blazin 1 kom
- Z1 – zaščitna mreža 2 kom
- Z2 – zaščitna mreža 1 kom
- projektor s konzolo 1 kom

#### **Z2\_KABINET:**

- BL1 – blazina 8 kom



|                      |       |
|----------------------|-------|
| - BL2 – blazina      | 6 kom |
| - BL3 – blazina      | 2kom  |
| - BL4 – blazina      | 2 kom |
| - BL5 – blazina      | 2 kom |
| - BL6 – blazina      | 2 kom |
| - BL7 – blazina      | 2 kom |
| - BL8 – blazina      | 2 kom |
| - BL9 – blazina      | 2 kom |
| - BL10 – blazina     | 8 kom |
| - BL10 – blazina     | 2 kom |
| - BL11 – blazina     | 2 kom |
| - BL12 – blazina     | 2 kom |
| - BL13 – blazina     | 4 kom |
| - BL14 – blazina     | 4 kom |
| - BL15 – blazina     | 1 kom |
| - R1- kovinski regal | 3 kom |
| - R2- kovinski regal | 3 kom |

#### **Z4\_SVETOVALNI DELAVEC:**

|                        |       |
|------------------------|-------|
| - S1- pisarniški stol  | 1 kom |
| - S2- konferenčni stol | 2 kom |
| - M1- pisarniška miza  | 1 kom |
| - M5-miza              | 1 kom |
| -B2-predalnik          | 1 kom |
| -B1 -omara             | 1 kom |
| -B4 -omara             | 1 kom |
| -T3- koš za smeti      | 1 kom |

#### **Z5\_INDIVIDUALNO DELO Z OTROKI:**

|                        |       |
|------------------------|-------|
| - S3- konferenčni stol | 1 kom |
| - S2- konferenčni stol | 2 kom |
| - S15- otroški stol    | 1 kom |
| - M6- pisarniška miza  | 1 kom |
| - M2-miza              | 1 kom |
| -B5 -omara             | 1 kom |
| -T3- koš za smeti      | 1 kom |
| -T1-vadbena blazina    | 1 kom |

#### **Z6\_POMOČNIK RAVNATELJA:**

|                        |       |
|------------------------|-------|
| - S1- pisarniški stol  | 1 kom |
| - S2- konferenčni stol | 2 kom |
| - M1- pisarniška miza  | 1 kom |
| - M5-miza              | 1 kom |
| -B2-predalnik          | 1 kom |
| -B13 -omara            | 1 kom |
| -T3- koš za smeti      | 1 kom |

#### **K6\_HODNIK ZAPOSLENI:**

|             |       |
|-------------|-------|
| -B10 -omara | 1 kom |
|-------------|-------|

#### **013\_RAČUNALNIŠKA UČILNICA:**

|                           |        |
|---------------------------|--------|
| - S1- pisarniški stol     | 1 kom  |
| - S15- otroški stol       | 12 kom |
| - M3- računalniška miza   | 6 kom  |
| - M4- predavateljska miza | 1 kom  |
| -B2-predalnik             | 1 kom  |



|                   |       |
|-------------------|-------|
| -B3 -omara za TV  | 1 kom |
| -T3- koš za smeti | 1 kom |
| -MT1-tabla        | 1 kom |
| - SO1 – obloga    | 1 kom |

**S7\_GARDEROBA:**

|                         |       |
|-------------------------|-------|
| - B11- garderobna omara | 1 kom |
| - B14- klop             | 1 kom |

**S4\_SANITARIJE+GARDEROBE:**

|                         |       |
|-------------------------|-------|
| - B12- garderobna omara | 1 kom |
|-------------------------|-------|

**S13\_SANITARIJE+GARDEROBE:**

|                         |       |
|-------------------------|-------|
| - B12- garderobna omara | 1 kom |
|-------------------------|-------|

**Z3\_SHRAMBA IGRAČ:**

|                      |       |
|----------------------|-------|
| - R1- kovinski regal | 5 kom |
| - R2- kovinski regal | 7 kom |

**Z1\_ZBORNICA:**

|                        |        |
|------------------------|--------|
| - M7- miza             | 10 kom |
| - S3- konferenčni stol | 20 kom |
| - B7 -omara            | 6 kom  |
| - B7 -garderobna omara | 1 kom  |
| - B9 -police           | 1 kom  |
| - B6- čajna kuhinja    | 1 kom  |
| -MT1-tabla             | 1 kom  |

**S3\_ČISTILA:**

|                      |       |
|----------------------|-------|
| - R3- kovinski regal | 1 kom |
|----------------------|-------|



#### 4. POPIS DEL



## 5. RISBE

|      |  |         |
|------|--|---------|
| 1    | Tloris – dispozicija opreme                      | M 1:100 |
| 2    | Klop KL1   | M 1:20  |
| 3    | Element SA1                                      | M 1:20  |
| 4    | Element SA2                                      | M 1:20  |
| 5    | Element DO1                                      | M 1:20  |
| 6    | Element DO2                                      | M 1:20  |
| 7    | Elementa DO6                                     | M 1:20  |
| 8    | Element DO7                                      | M 1:20  |
| 9    | Element OB1                                      | M 1:20  |
| 10   | Pogledi garderoba G1 – dispozicija opreme        | M 1:50  |
| 11   | Pogledi garderoba G2 – dispozicija opreme        | M 1:50  |
| 12   | Pogledi garderoba G3 – dispozicija opreme        | M 1:50  |
| 13   | Pogledi garderoba G4 – dispozicija opreme        | M 1:50  |
| 14   | Pogledi hodnika H1 in H2 – dispozicija opreme    | M 1:50  |
| 15   | Pogledi hodnika H3 in H4 – dispozicija opreme    | M 1:50  |
| 16   | Pogledi osrednji prostor O12– dispozicija opreme | M 1:50  |
| 17   | Element P1, previjalna miza                      | M 1:20  |
| 18   | Element P2, previjalna miza                      | M 1:20  |
| 18-A | Element P3, previjalna miza                      | M 1:20  |
| 18-B | Element P4, pomična previjalna miza              | M 1:20  |
| 19   | Element G1, garderobna omarica                   | M 1:20  |
| 20   | Element G2L, garderobna omarica                  | M 1:20  |
| 21   | Element G2D, garderobna omarica                  | M 1:20  |
| 22   | Element G3D-vL, garderobna omarica               | M 1:20  |
| 23   | Element G3L-vD, garderobna omarica               | M 1:20  |
| 24   | Element G1a, garderobna omarica                  | M 1:20  |
| 25   | Element G3Da-vL, garderobna omarica              | M 1:20  |
| 26   | Element G3La, garderobna omarica                 | M 1:20  |
| 27   | Element G3Da, garderobna omarica                 | M 1:20  |
| 28   | Element G3La-vD, garderobna omarica              | M 1:20  |
| 29   | Element G3L, garderobna omarica                  | M 1:20  |
| 30   | Element G1b, garderobna omarica                  | M 1:20  |
| 31   | Element GK1, garderobna omarica klop             | M 1:20  |
| 32   | Element GK2, garderobna omarica klop             | M 1:20  |
| 33   | Element GK3, garderobna omarica klop             | M 1:20  |
| 34   | Element GK1a, garderobna omaricaklop             | M 1:20  |
| 35   | Elementi Tv, Tv1, Tv2, T1,T2,T3,T4               | M 1:20  |
| 36   | Elementi H1,H2,H1a,H2a                           | M 1:20  |
| 37   | Elementi De1                                     | M 1:20  |
| 38   | Elementa Ak1 in Ak2                              | M 1:20  |
| 39   | Elementi T75, T90, T110 – blazine v O12          | M 1:20  |
| 40   | Element M1 – pisarniška miza                     | M 1:10  |
| 41   | Element M2 – miza za delo z otroki               | M 1:10  |
| 42   | Element M3 – računalniška miza                   | M 1:10  |
| 43   | Element M4 – predavateljska miza                 | M 1:10  |
| 44   | Element M5 – miza                                | M 1:10  |
| 45   | Element M6 – pisarniška miza                     | M 1:10  |
| 46   | Element M7 – miza                                | M 1:10  |
| 47   | Element S1 – pisarniški stol                     |         |
| 48   | Element S2 – konferenčni stol                    |         |
| 49   | Element S3 – konferenčni stol                    |         |
| 50   | Element B1 – omara                               | M 1:20  |



|    |   |        |
|----|---|--------|
| 51 | Element B2 – predalnik                    | M 1:20 |
| 52 | Element B3 – element z umivalnikom        | M 1:20 |
| 53 | Element B4 – TV omara                     | M 1:20 |
| 54 | Element B5 – omara                        | M 1:20 |
| 55 | Element B6 – čajna kuhinja                | M 1:20 |
| 56 | Element B7 – omara                        | M 1:20 |
| 57 | Element B8 – omara                        | M 1:20 |
| 58 | Element B9 – polica                       | M 1:20 |
| 59 | Element B10 – omara                       | M 1:20 |
| 60 | Element B11 – garderobna omara            | M 1:20 |
| 61 | Element B12 – garderobna omara            | M 1:20 |
| 62 | Element B13 – omara                       | M 1:20 |
| 63 | Elementi R1/R2 – kovinski regali          | M 1:20 |
| 64 | Element T1– blazina za vadbo              | M 1:20 |
| 65 | Element T3 – koš za smeti                 | M 1:20 |
| 66 | Element IG2m - omara                      | M 1:20 |
| 67 | Element MI4, EL1 - miza, premična omarica | M 1:20 |
| 68 | Element Ob1Am - obloga                    | M 1:20 |
| 69 | Element Ob2m - obloga                     | M 1:20 |
| 70 | Element IG2 - omara                       | M 1:20 |
| 72 | Element Ob2 - obloga                      | M 1:20 |
| 73 | Element Ob4A - obloga                     | M 1:20 |
| 74 | Element IG1m – omara                      | M 1:20 |
| 75 | Element Ob1m – obloga                     | M 1:20 |
| 76 | Element IG1 – omara                       | M 1:20 |
| 77 | Element Ob1 – obloga                      | M 1:20 |
| 78 | Element Ob4 – obloga                      | M 1:20 |
| 79 | Element EL2, EL3, EL4 – premične omarice  | M 1:20 |
| 80 | Načrt podesta h=45cm                      | M 1:20 |
| 81 | Načrt podesta h=90cm                      | M 1:20 |
| 82 | Nalepke                                   |        |




|                   |   |               |
|-------------------|---|---------------|
| PROJEKTANT:       | Studio 360 d.o.o., Metelkova 7b, 1000 Ljubljana, T: +386(0)14313312                           |               |
| NAROČNIK:         | Občina Dobropolje, Videm 35, 1312 Videm-Dobropolje  |               |
| PROJEKTANTI:      | B. Bizjak udia, mag. L. Dragičič udia, K. Florjanc udia, E. Ječič udia, A. Vogelink Saje udia |               |
| VRSTA, ŠT. PROJ.: | ŠŠC JVIZ OŠ Dobropolje - VRTEC, OPREMA, 10-O/10   |               |
| VRSTA RISBE:      | TLORIS - DISPOZICIJA OPREME   | MERILO: 1:100 |
| DATUM:            | julij 2011, dopolnitev februar 2018   | ŠT. RISBE: 1  |





# B14 – KLOP

KOLIČINA: 1 kos

PREREZ 1-1

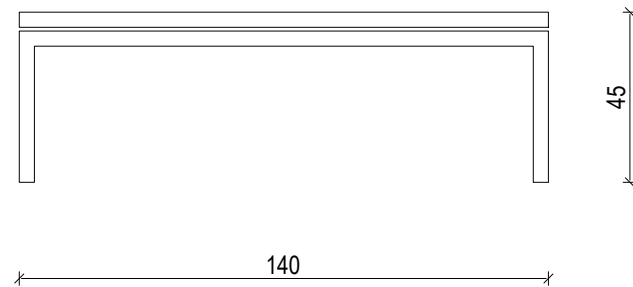

PREREZ 2-2

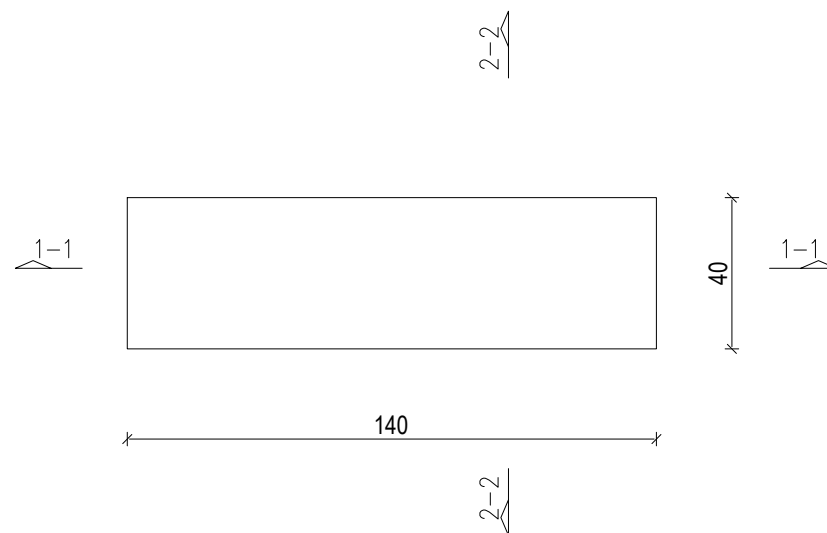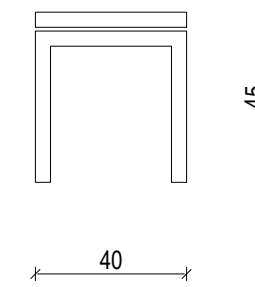


- dim. š/g/v 120/40/45 cm;
- plošča: iverna plošča d=40mm obojestransko oplemenitena z HPL laminatom enakovredno kot Fundermax 0085 FH in ABS robnim trakom;
- kovinska podkonstrukcija, FeZn, škatlasti cevni profil 40/40/4mm, prašno barvano, strukturno, barva po izboru projektanta
- kovinski distančniki 1cm med ploščo in podkonstrukcijo;

TLORIS


Vse mere preveriti na objektu. Spremembe nujno uskladiti s projektantom načrta opreme!




|                   |  |              |
|-------------------|--|--------------|
| PROJEKTANT:       | Studio 360 d.o.o., Metelkova 7b, 1000 Ljubljana, T : +386(0)14313312                           |              |
| NAROČNIK:         | Občina Dobrepolje, Videm 35, 1312 Videm-Dobrepolje   |              |
| PROJEKTANTI:      | B. Bizjak udia., mag. L. Dragišič udia, K. Florjanc udia, E.Jelkić udia, A. Vogelnik Saje udia |              |
| VRSTA, ŠT. PROJ.: | ŠŠC JVIZ OŠ Dobrepolje - VRTEC, OPREMA, 10-O/10  |              |
| VRSTA RISBE:      | KL1- KLOP  | MERILO: 1:20 |
| DATUM:            | julij 2011, dopolnitev februar 2018  | ŠT.RISBE: 2  |

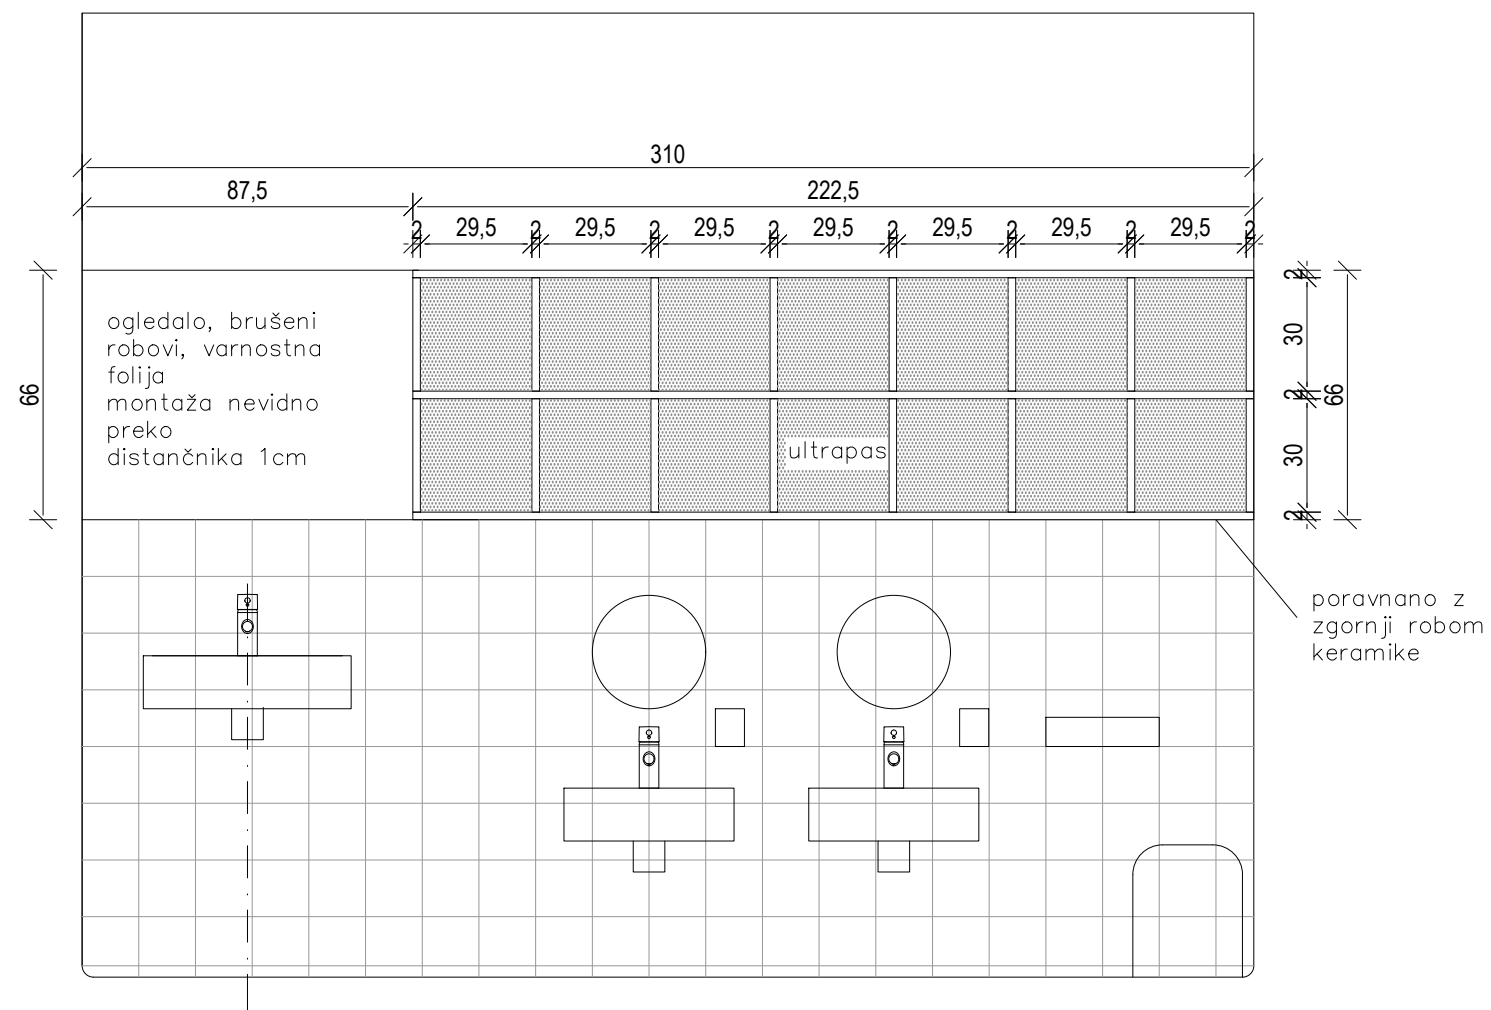


POGLED

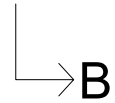

TLORIS ZGORAJ

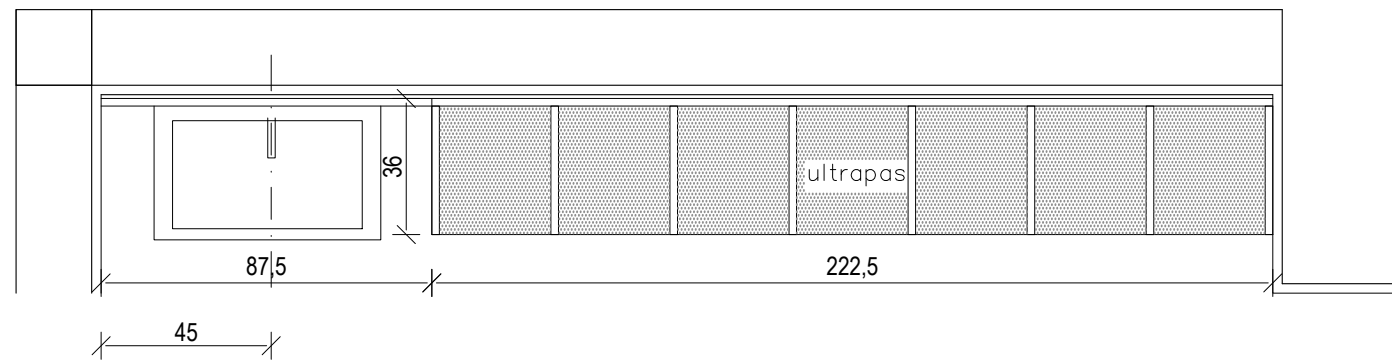

TLORIS - REGAL

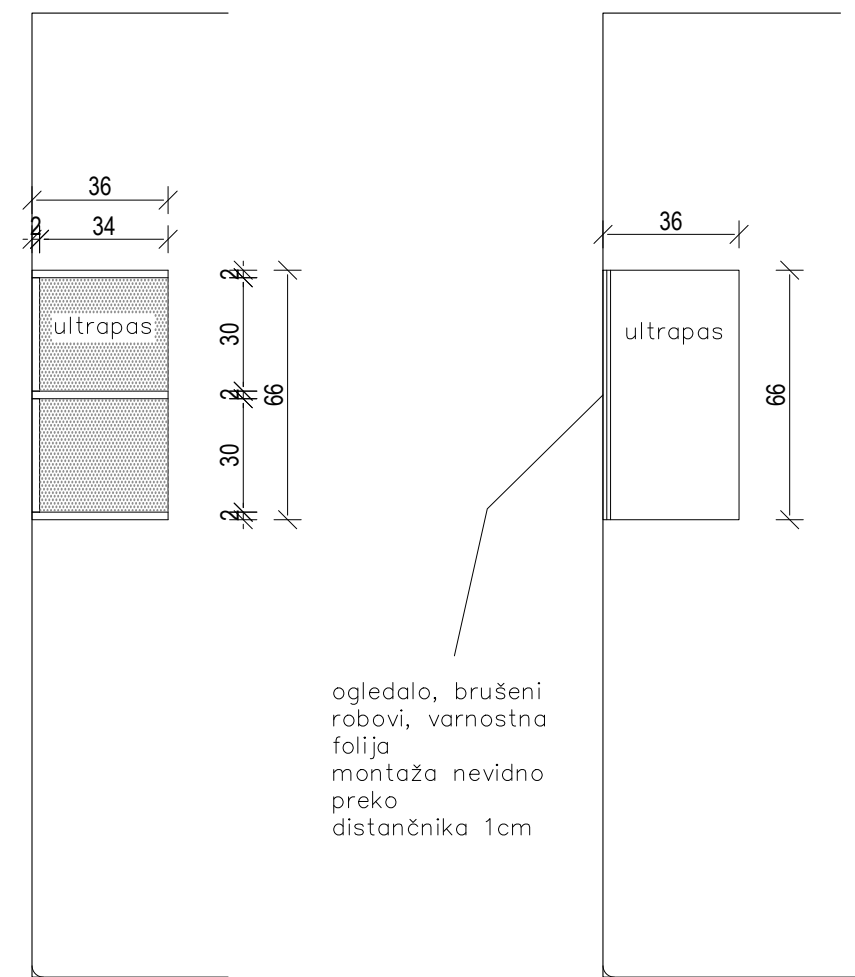

PREREZ B-B

PREREZ A-A

**ELEMENT:** regal z ogledalom SA1 ... 3 kom.  
**PROSTOR:** sanitarije O1, O2, O3-4 ... O.1.1, O.2.1, O.3.1






**OPOMBE:**

- vse mere potrebno preveriti na licu mesta po izvedbi vseh gradbenih in zaključnih del!
- vsa pritrditvena se izvedejo po detajlu izvajalca in predhodno potrditi projektanta!
- vse potrebne inštalacije se prilagodijo po dogovoru z izvajalcem in projektantom na kraju izvedbe!
- vsi izvedbeni detajli opreme se pred izvedbo uskladijo z izvajalcem opreme in projektantom!
- vse izbrane materiale, obdelave in barve potrdi projektant po predhodno izdelanem in potrjenem vzorcu!
- pred izvedbo izvajalec izdelava delovniške načrte elementov opreme, jih uskladi z delovniškimi načrti gradbenih del, vse potrdi projektant!
- po potrebi je potrebno opremo prilagoditi dejanskemu stanju na objektu
- ABS trak pri iveralu v prostorih za otroke, d=3mm, v prostorih za odrasle, d=2mm




|                   |  |              |
|-------------------|--|--------------|
| PROJEKTANT:       | Studio 360 d.o.o., Metelkova 7b, 1000 Ljubljana, T : +386(0)14313312                           |              |
| NAROČNIK:         | Občina Dobropolje, Videm 35, 1312 Videm-Dobropolje   |              |
| PROJEKTANTI:      | B. Bizjak udia., mag. L. Dragišič udia, K. Florjanc udia, E.Jelkič udia, A. Vogelink Saje udia |              |
| VRSTA, ŠT. PROJ.: | ŠŠC JVIZ OŠ Dobropolje - VRTEC, OPREMA, 10-O/10  |              |
| VRSTA RISBE:      | ELEMENT SA1  | MERILO: 1:20 |
| DATUM:            | julij 2011, dopolnitev februar 2018  | ŠT.RISBE: 3  |

**ELEMENT: element za nego SA2... 2 kom.**  
**PROSTOR: igralnici O1, O2**

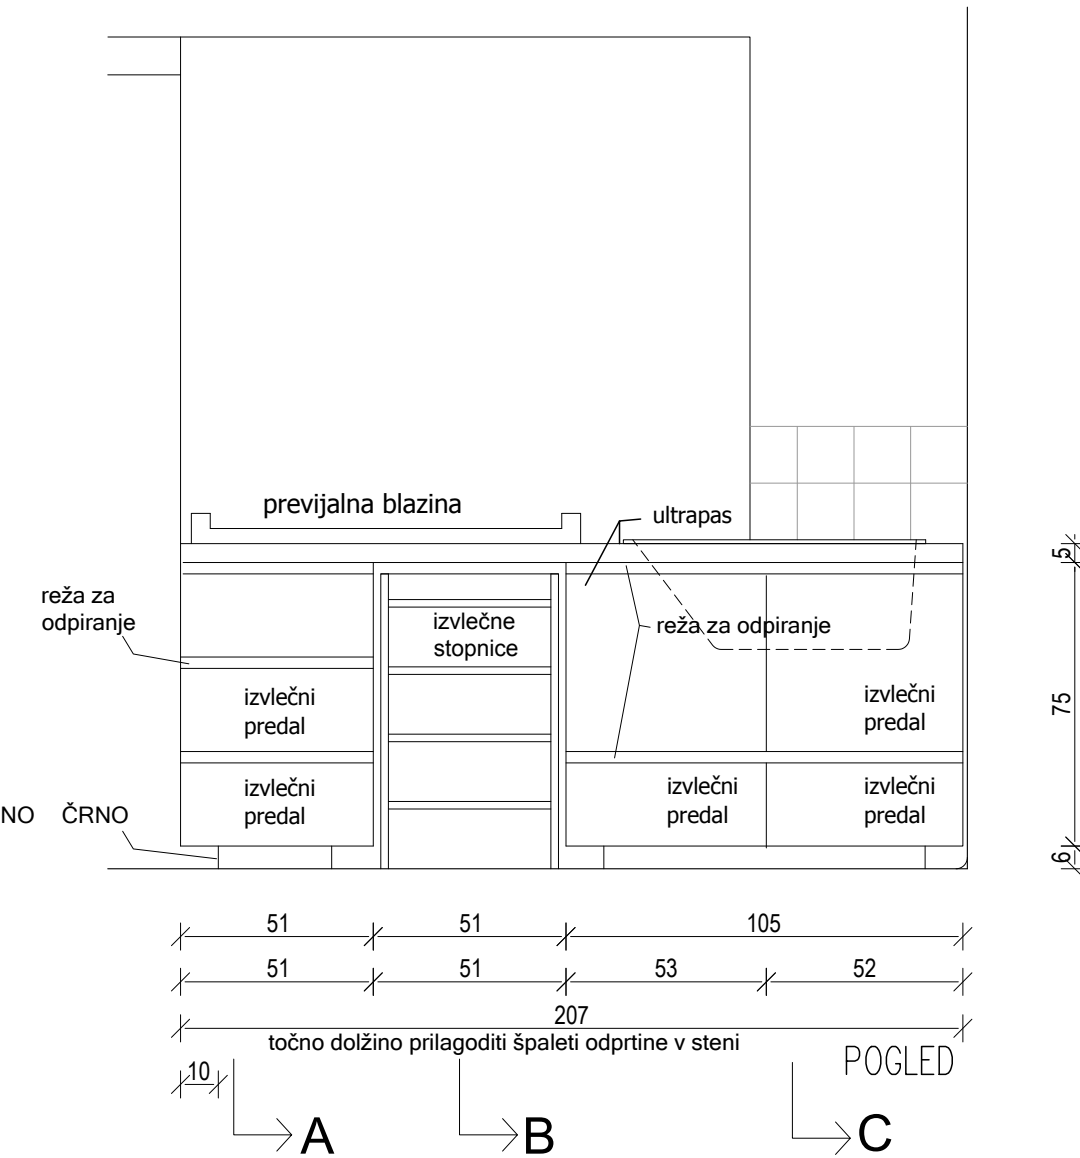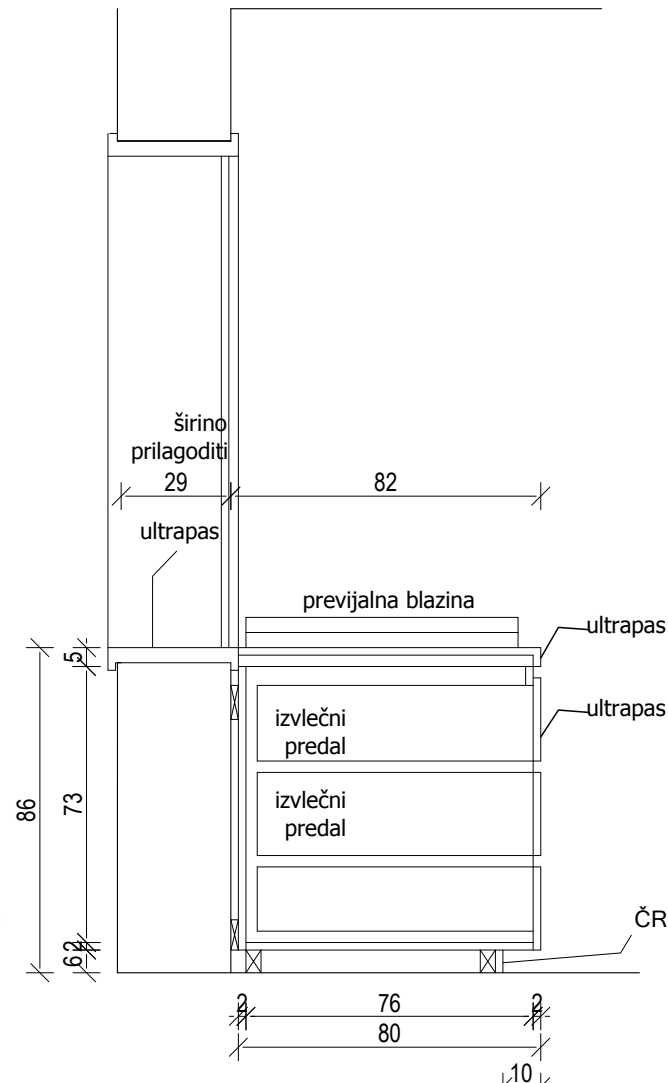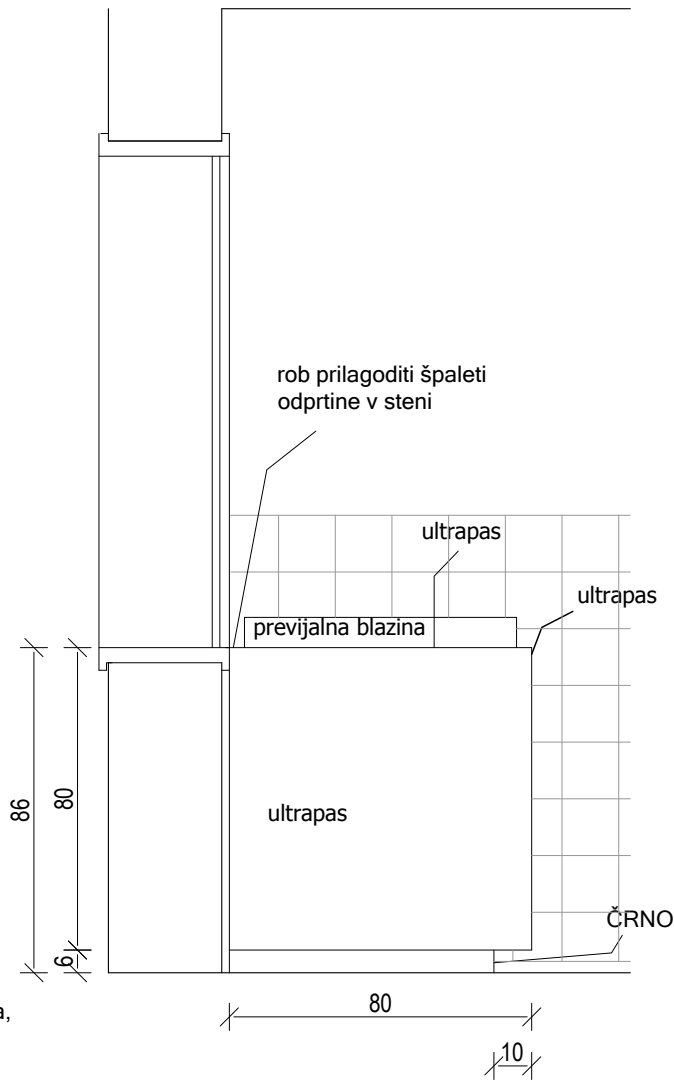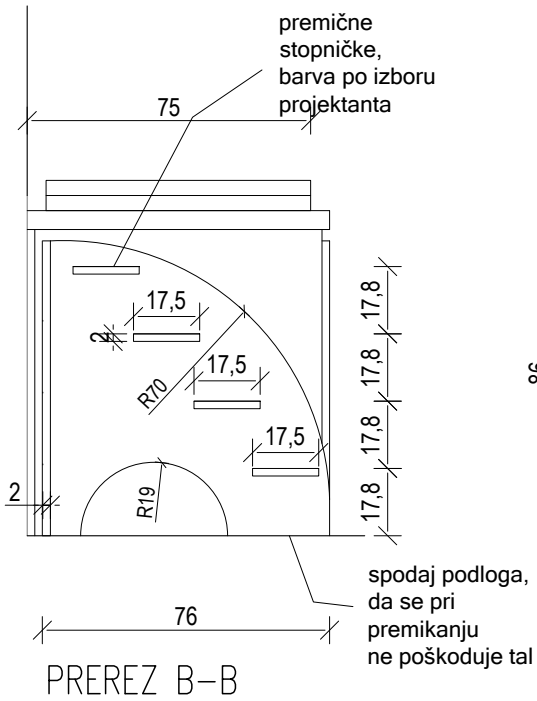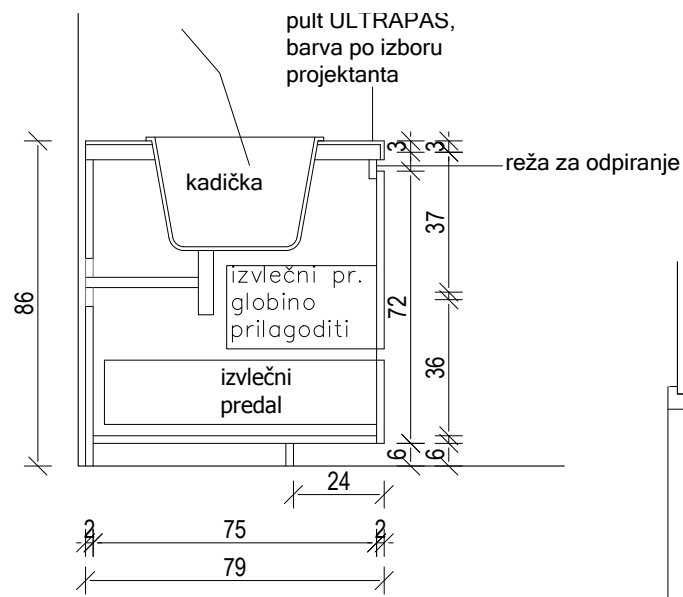

**OPOMBA:**  
 element izvesti z vso potrebno podkonstrukcijo za montažo kadičke, po detajlu izvajalca

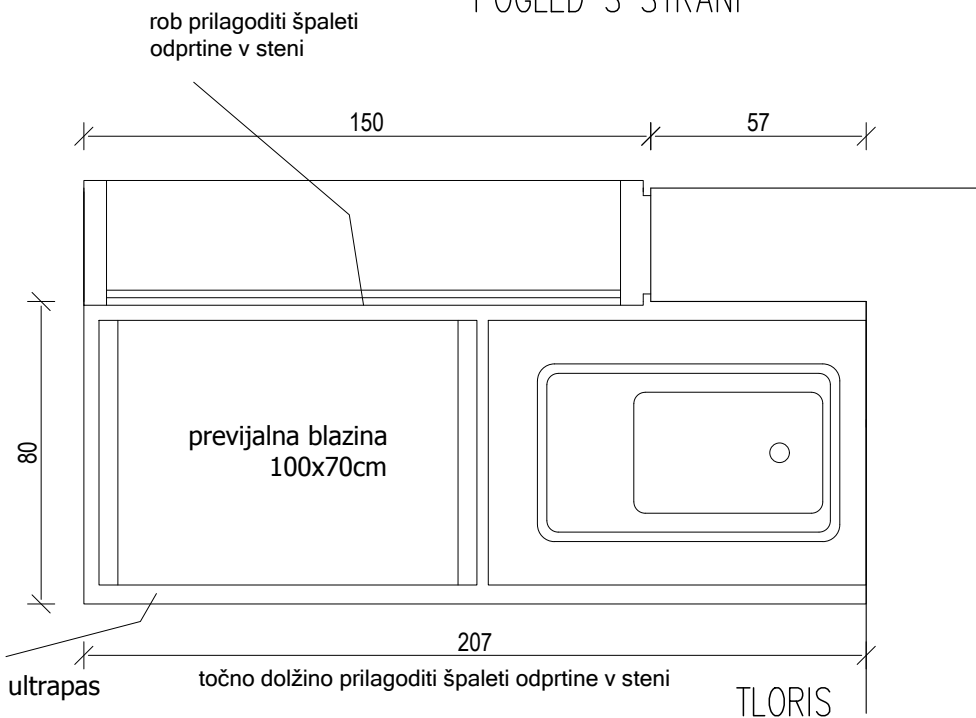

ultrapas: RAL 9003




**OPOMBE:**



- vse mere potrebno preveriti na licu mesta po izvedbi vseh gradbenih in zaključnih del!
- vsa pritrjevanja se izvedejo po detajlu izvajalca in predhodni potrditvi projektanta!
- vse potrebne inštalacije se prilagodijo po dogovoru z izvajalcem in projektantom na kraju izvedbe!
- vsi izvedbeni detajli opreme se pred izvedbo uskladijo z izvajalcem opreme in projektantom!
- vse izbrane materiale, obdelave in barve potrdi projektant po predhodno izdelanem in potrjenem vzorcu!
- pred izvedbo izvajalec izdelava delovniške načrte elementov opreme, jih uskladi z delovniškimi načrti gradber del, vse potrdi projektant!
- po potrebi je potrebno opremo prilagoditi dejanskemu stanju na objektu
- potrebno prilagoditi in uskladiti dispozicijo in velikost akustičnih panelov z delitvami omar po načrtu oper
- ABS trak pri iveralu v prostorih za otroke, d=3mm, v prostorih za odrasle, d=2mm
- vsa stikovanja vezanih plošč pod kotom 45 stopinj
- vsi zunanji robovi pri vezani plošči pobrani, v prostorih za otroke, r=3mm, v prostorih za odrasle, r=2mm
- vsa kolesčka pri pomičnih elementih morajo biti primerna za mehki pod (guma)

|                   |  |              |
|-------------------|--|--------------|
| PROJEKTANT:       | Studio 360 d.o.o., Metelkova 7b, 1000 Ljubljana, T : +386(0)14313312                           |              |
| NAROČNIK:         | Občina Dobropolje, Videm 35, 1312 Videm-Dobropolje   |              |
| PROJEKTANTI:      | B. Bizjak udia., mag. L. Dragišič udia, K. Florjanc udia, E.Jelkič udia, A. Vogelnic Saje udia |              |
| VRSTA, ŠT. PROJ.: | ŠŠC JVIZ OŠ Dobropolje - VRTEC, OPREMA, 10-O/10  |              |
| VRSTA RISBE:      | ELEMENT SA2  | MERILO: 1:20 |
| DATUM:            | julij 2011, dopolnitev februar 2018  | ŠT.RISBE: 4  |


**ELEMENT:** element z umivalnikom DO1... 1 kom.  
**PROSTOR:** dodatne dejavnosti O9

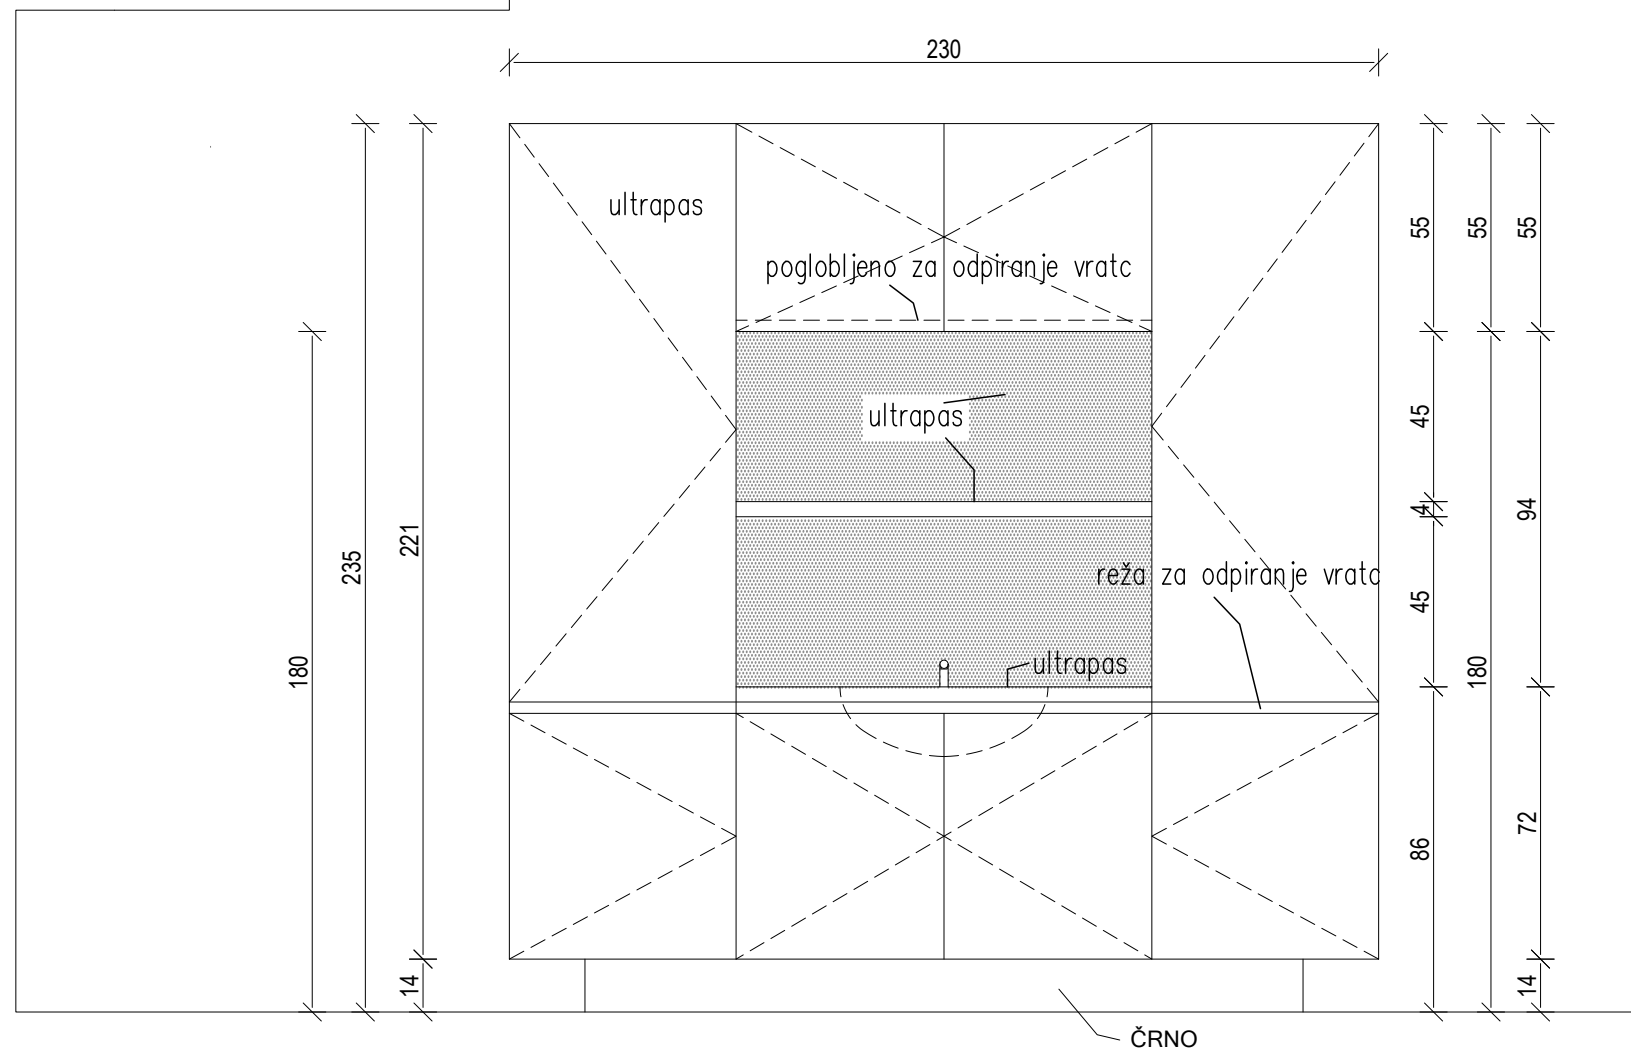

POGLED NA STENO

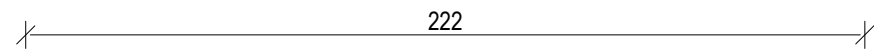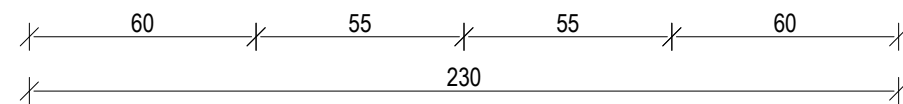



umivalnik

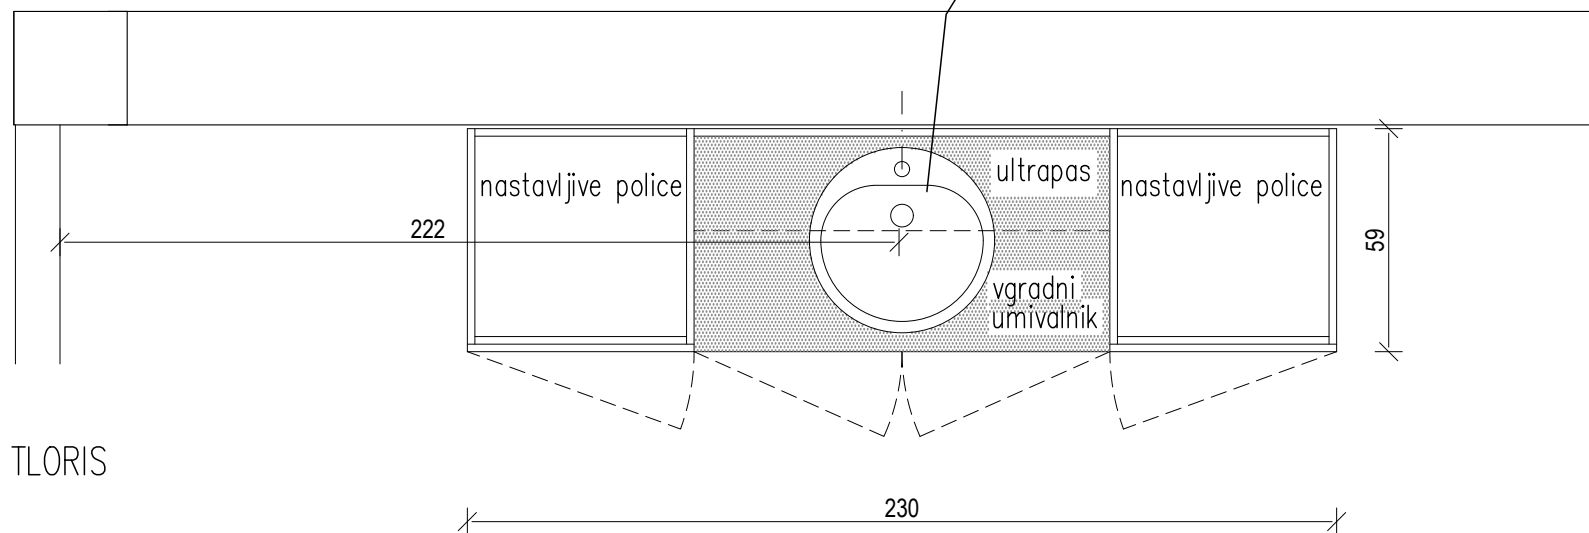

TLORIS

**OPOMBE:**


- vse mere potrebno preveriti na licu mesta po izvedbi vseh gradbenih in zaključnih del!
- vsa pritrdjevanja se izvedejo po detajlu izvajalca in predhodni potrditvi projektanta!
- vse potrebne inštalacije se prilagodijo po dogovoru z izvajalcem in projektantom na kraju izvedbe!
- vsi izvedbeni detajli opreme se pred izvedbo uskladijo z izvajalcem opreme in projektantom!
- vse izbrane materiale, obdelave in barve potrdi projektant po predhodno izdelanem in potrjenem vzorcu!
- pred izvedbo izvajalec izdelava delavniške načrte elementov opreme, jih uskladi z delavniškimi načrti gradbenih del, vse potrdi projektant!
- po potrebi je potrebno opremo prilagoditi dejanskemu stanju na objektu
- ABS trak pri iveralu v prostorih za otroke, d=3mm, v prostorih za odrasle, d=2mm

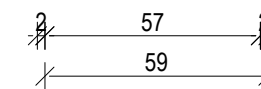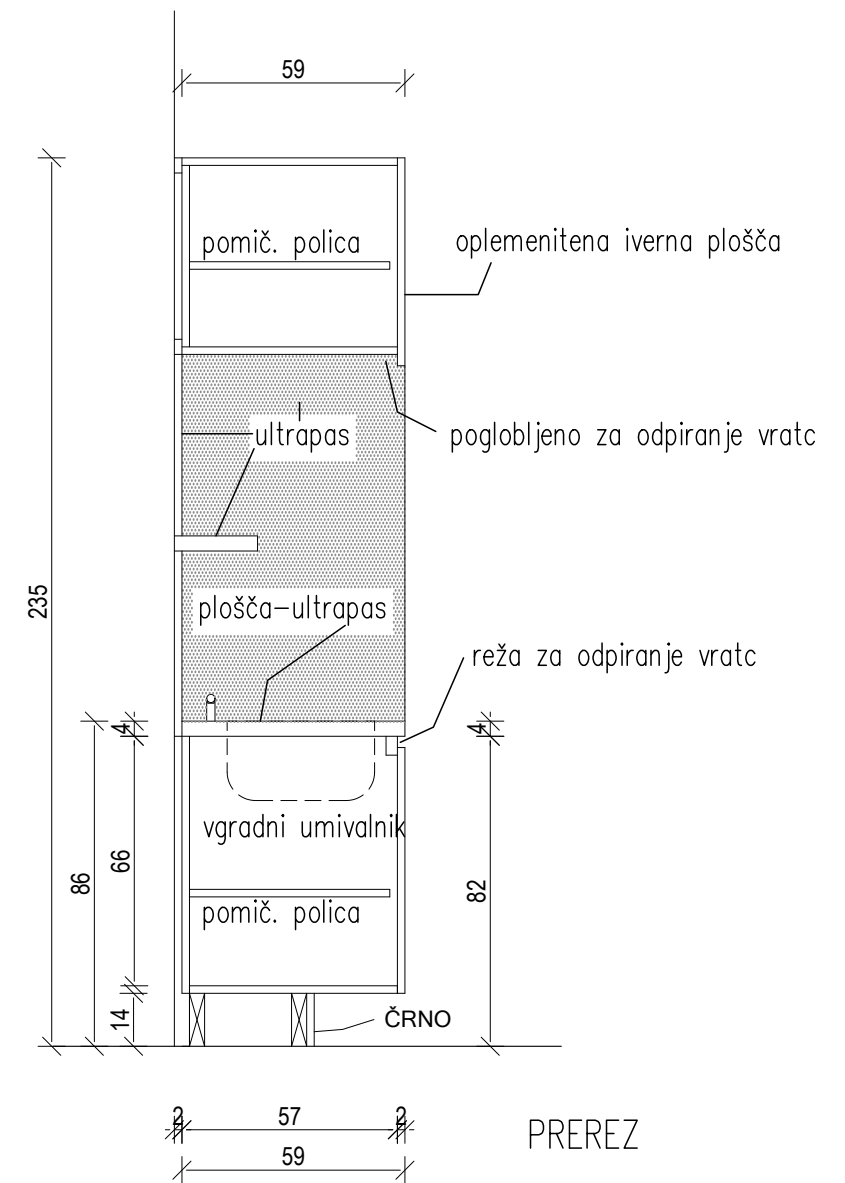


PREREZ




|                   |   |              |
|-------------------|---|--------------|
| PROJEKTANT:       | Studio 360 d.o.o., Metelkova 7b, 1000 Ljubljana, T : +386(0)14313312                            |              |
| NAROČNIK:         | Občina Dobropolje, Videm 35, 1312 Videm-Dobropolje  |              |
| PROJEKTANTI:      | B. Bizjak udia., mag. L. Dragišić udia, K. Florjanc udia, E. Jelkič udia, A. Vogelnic Saje udia |              |
| VRSTA, ŠT. PROJ.: | ŠŠC JVIZ OŠ Dobropolje - VRTEC, OPREMA, 10-O/10   |              |
| VRSTA RISBE:      | ELEMENT DO1   | MERILO: 1:20 |
| DATUM:            | julij 2011, dopolnitev februar 2018   | ŠT.RISBE: 5  |

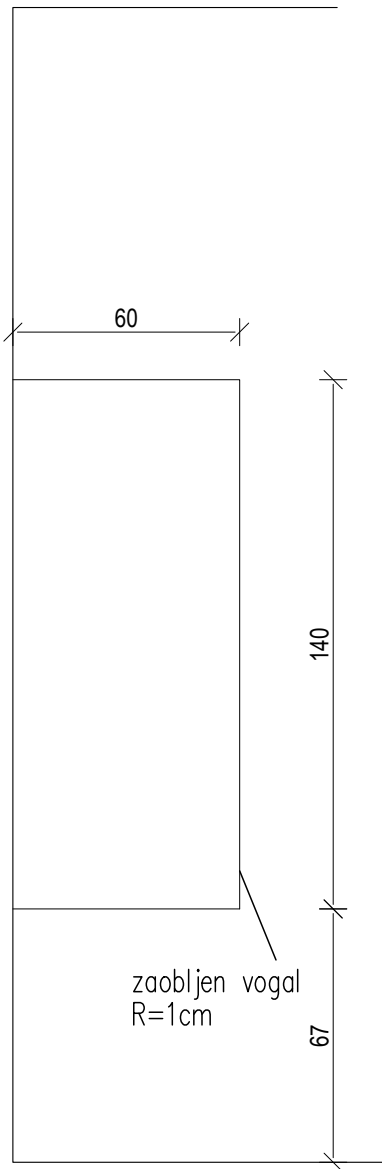


POGLED S STRANI

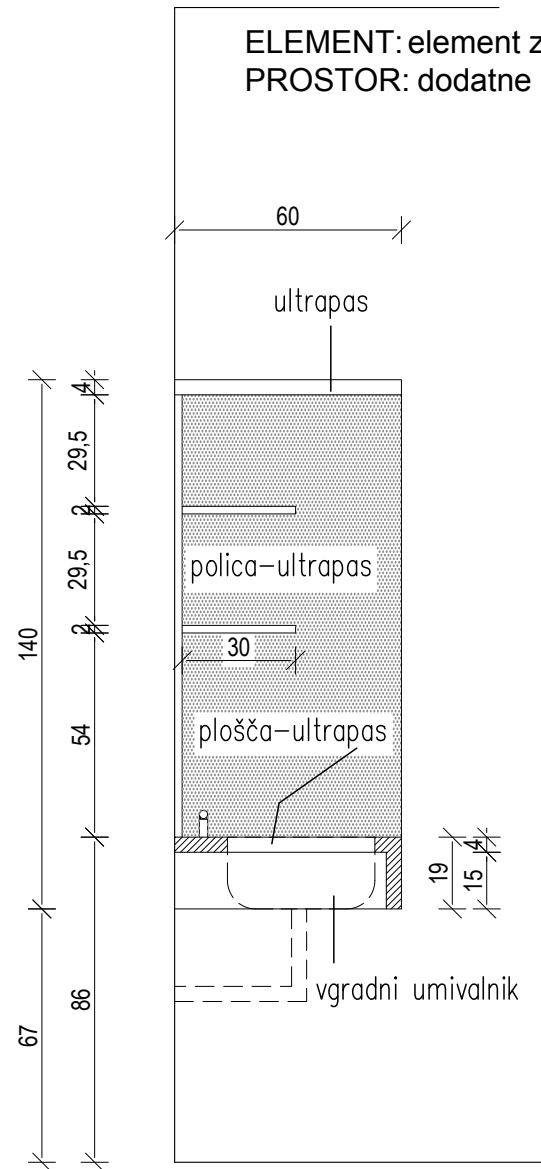

PREREZ

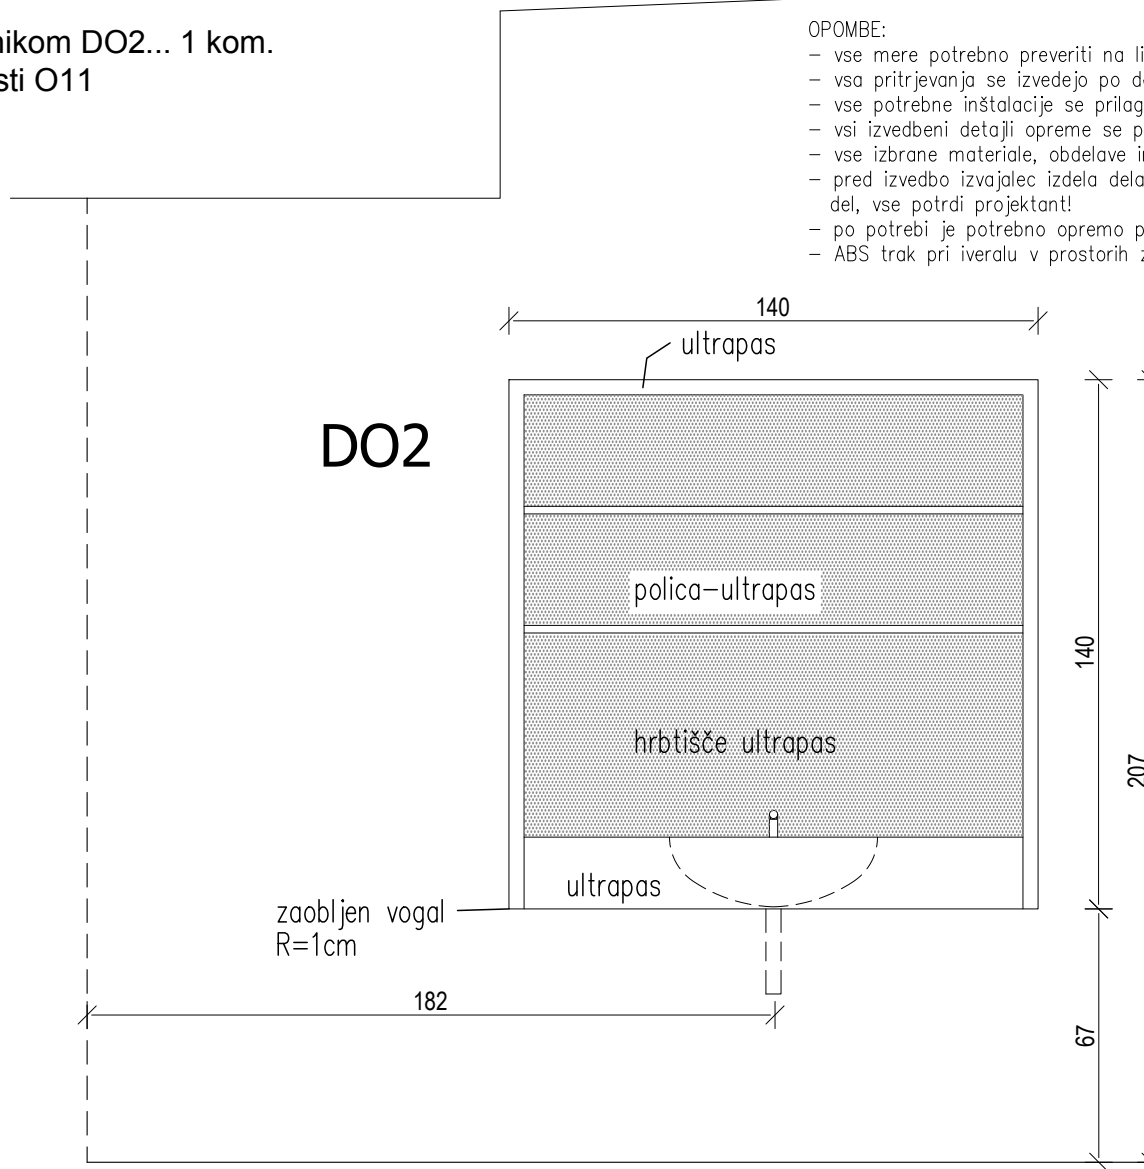

POGLED SPREDAJ

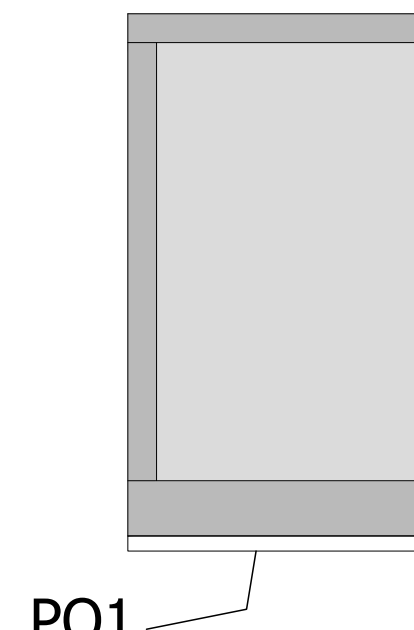


PO1

ELEMENT: element z umivalnikom DO2... 1 kom.  
 PROSTOR: dodatne dejavnosti O11

OPOMBE:

- vse mere potrebno preveriti na licu mesta po izvedbi vseh gradbenih in zaključnih del!
- vsa pritrjevanja se izvedejo po detajlu izvajalca in predhodni potrditvi projektanta!
- vse potrebne inštalacije se prilagodijo po dogovoru z izvajalcem in projektantom na kraju izvedbe!
- vsi izvedbeni detajli opreme se pred izvedbo uskladijo z izvajalcem opreme in projektantom!
- vse izbrane materiale, obdelave in barve potrdi projektant po predhodno izdelanem in potrjenem vzorcu!
- pred izvedbo izvajalec izdelava delavniške načrte elementov opreme, jih uskladi z delavniškimi načrti gradbenih del, vse potrdi projektant!
- po potrebi je potrebno opremo prilagoditi dejanskemu stanju na objektu
- ABS trak pri iveralu v prostorih za otroke, d=3mm, v prostorih za odrasle, d=2mm

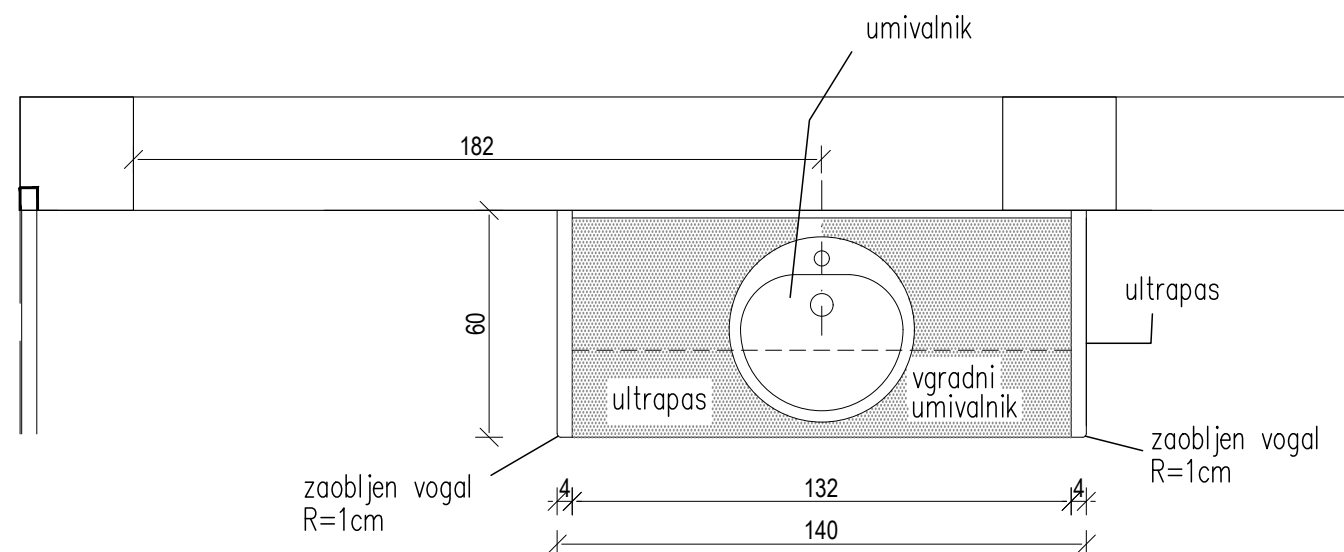

TLORIS




|                   |  |              |
|-------------------|--|--------------|
| PROJEKTANT:       | Studio 360 d.o.o., Metelkova 7b, 1000 Ljubljana, T : +386(0)14313312                           |              |
| NAROČNIK:         | Občina Dobrepolje, Videm 35, 1312 Videm-Dobrepolje   |              |
| PROJEKTANTI:      | B. Bizjak udia., mag. L. Dragišič udia, K. Florjanc udia, E.Jelkič udia, A. Vogelnik Saje udia |              |
| VRSTA, ŠT. PROJ.: | ŠŠC JVIZ OŠ Dobrepolje - VRTEC, OPREMA, 10-O/10  |              |
| VRSTA RISBE:      | ELEMENT DO2  | MERILO: 1:20 |
| DATUM:            | julij 2011, dopolnitev februar 2018  | ŠT.RISBE: 6  |

ELEMENT: stenske obloge DO8 ... 1 kompl.  
 PROSTOR: dodatne dejavnosti ... O11

OPOMBE:

- vse mere potrebno preveriti na licu mesta po izvedbi vseh gradbenih in zaključnih del!
- vsa pritrdjevanja se izvedejo po detajlu izvajalca in predhodni potrditvi projektanta!
- vse potrebne inštalacije se prilagodijo po dogovoru z izvajalcem in projektantom na kraju izvedbe!
- vsi izvedbeni detajli opreme se pred izvedbo uskladijo z izvajalcem opreme in projektantom!
- vse izbrane materiale, obdelave in barve potrdi projektant po predhodno izdelanem in potrjenem vzorcu!
- pred izvedbo izvajalec izdelava delavniške načrte elementov opreme, jih uskladi z delavniškimi načrti gradbenih del, vse potrdi projektant!
- po potrebi je potrebno opremo prilagoditi dejanskemu stanju na objektu
- ABS trak pri iveralu v prostorih za otroke, d=3mm, v prostorih za odrasle, d=2mm

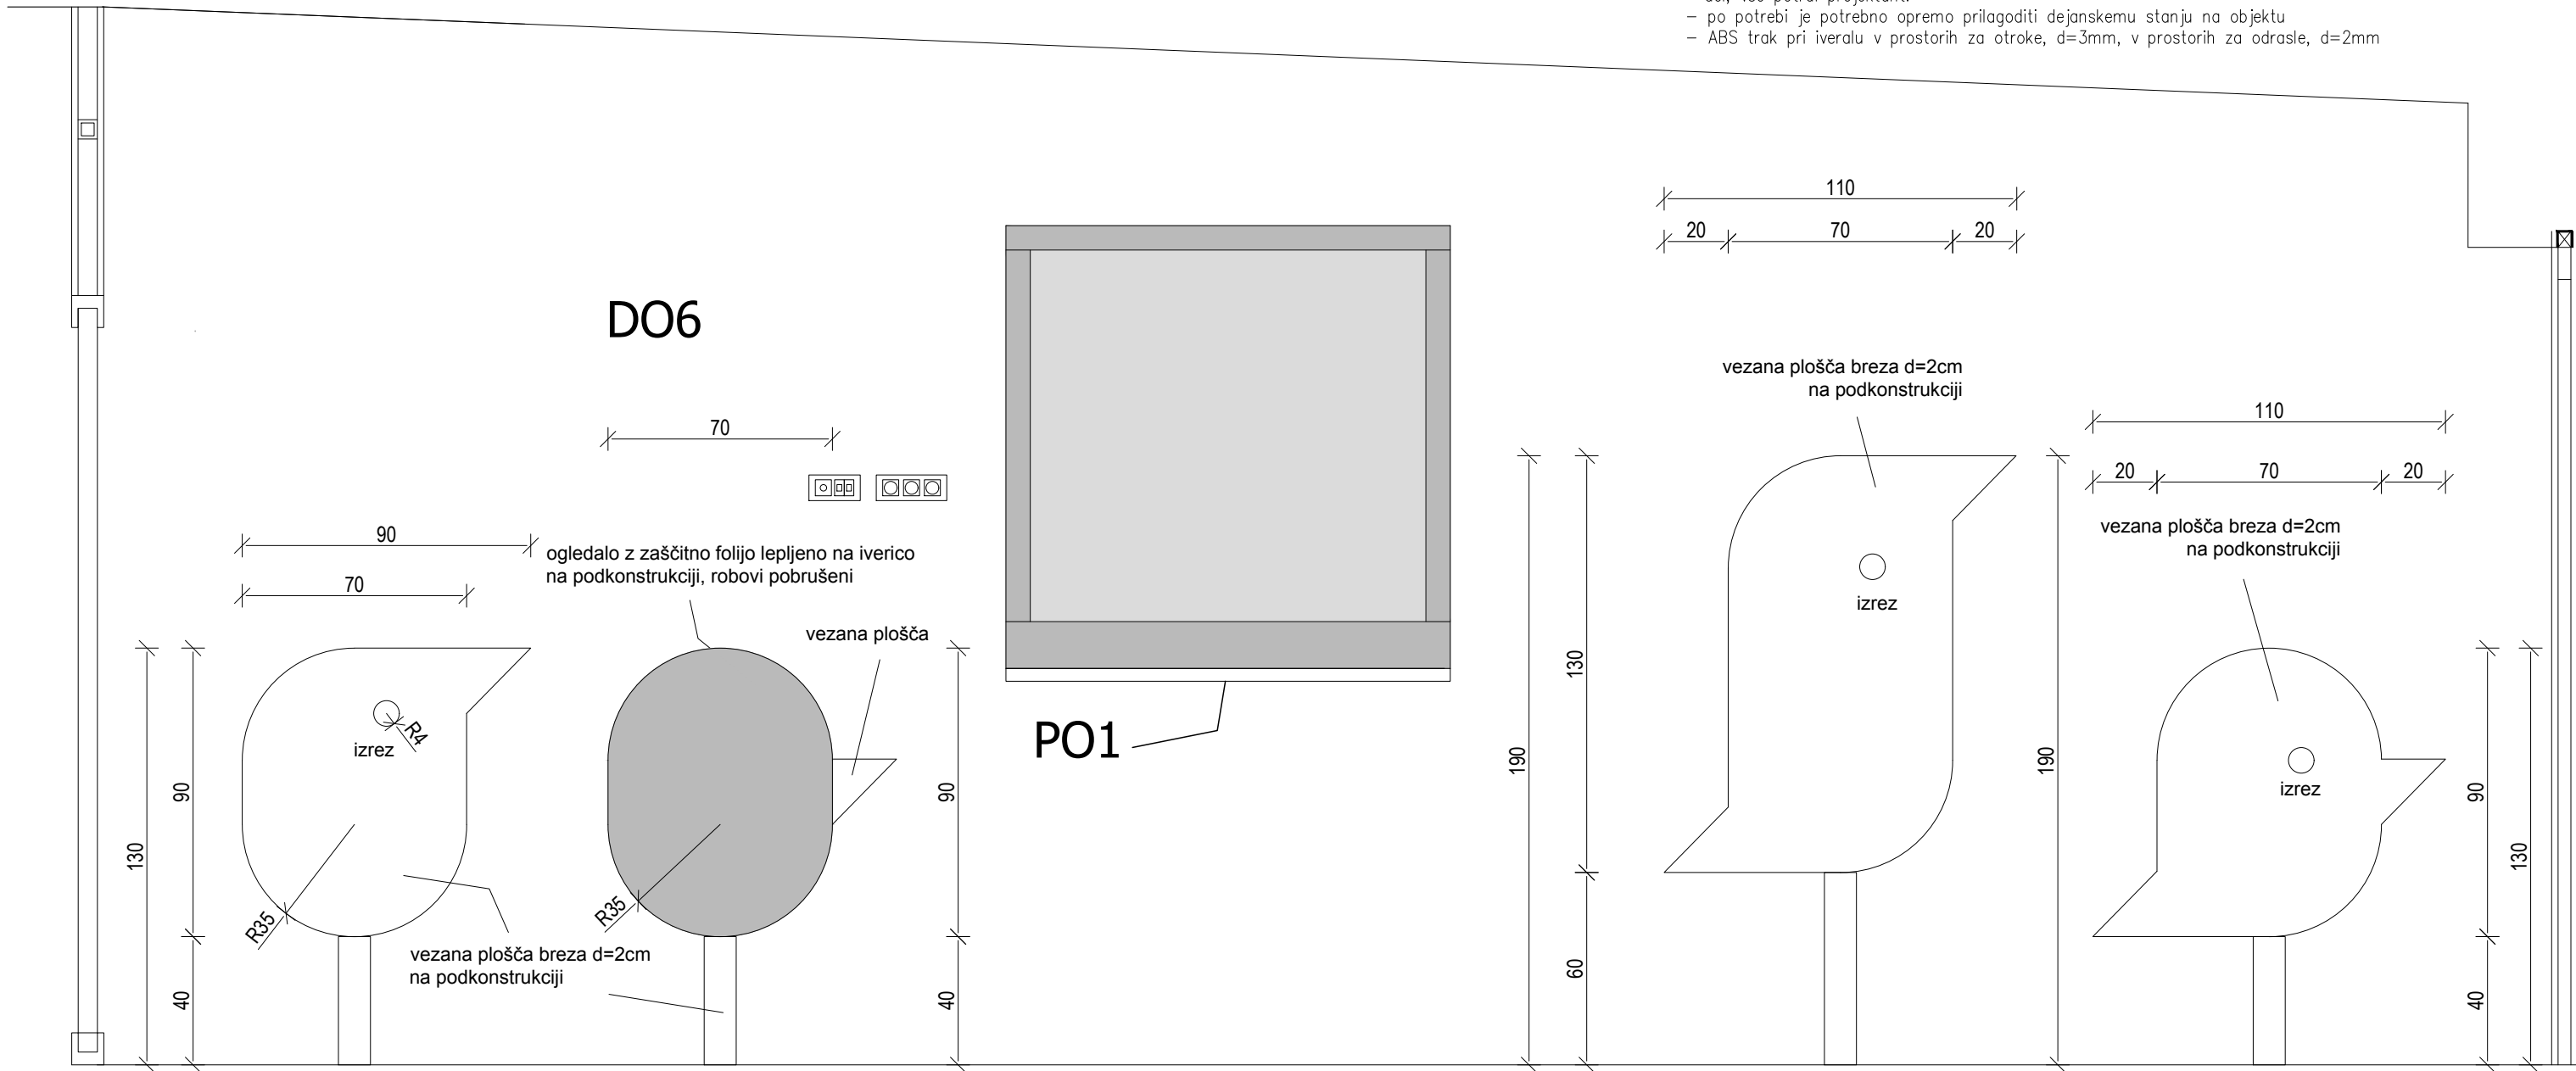

POGLED NA STENO

OPOMBA: IZVEDBA PO VEKTORSKI RISBI!




|                   |  |              |
|-------------------|--|--------------|
| PROJEKTANT:       | Studio 360 d.o.o., Metelkova 7b, 1000 Ljubljana, T : +386(0)14313312                           |              |
| NAROČNIK:         | Občina Dobrepolje, Videm 35, 1312 Videm-Dobrepolje   |              |
| PROJEKTANTI:      | B. Bizjak udia., mag. L. Dragišič udia, K. Florjanc udia, E.Jelkič udia, A. Vogelnik Saje udia |              |
| VRSTA, ŠT. PROJ.: | ŠŠC JVIZ OŠ Dobrepolje - VRTEC, OPREMA, 10-O/10  |              |
| VRSTA RISBE:      | STENSKÉ OBLOGE DO6   | MERILO: 1:20 |
| DATUM:            | julij 2011, dopolnitev februar 2018  | ŠT.RISBE: 7  |

**ELEMENT: stenske obloge DO7 ... 1 kompl.**  
**PROSTOR: dodatne dejavnosti ... O11**

**OPOMBE:**

- vse mere potrebno preveriti na licu mesta po izvedbi vseh gradbenih in zaključnih del!
- vsa pritrjevanja se izvedejo po detajlu izvajalca in predhodni potrditvi projektanta!
- vse potrebne inštalacije se prilagodijo po dogovoru z izvajalcem in projektantom na kraju izvedbe!
- vsi izvedbeni detajli opreme se pred izvedbo uskladijo z izvajalcem opreme in projektantom!
- vse izbrane materiale, obdelave in barve potrdi projektant po predhodno izdelanem in potrjenem vzorcu!
- pred izvedbo izvajalec izdelava delavniške načrte elementov opreme, jih uskladi z delavniškimi načrti gradbenih del, vse potrdi projektant!
- po potrebi je potrebno opremo prilagoditi dejanskemu stanju na objektu
- ABS trak pri iveralu v prostorih za otroke, d=3mm, v prostorih za odrasle, d=2mm

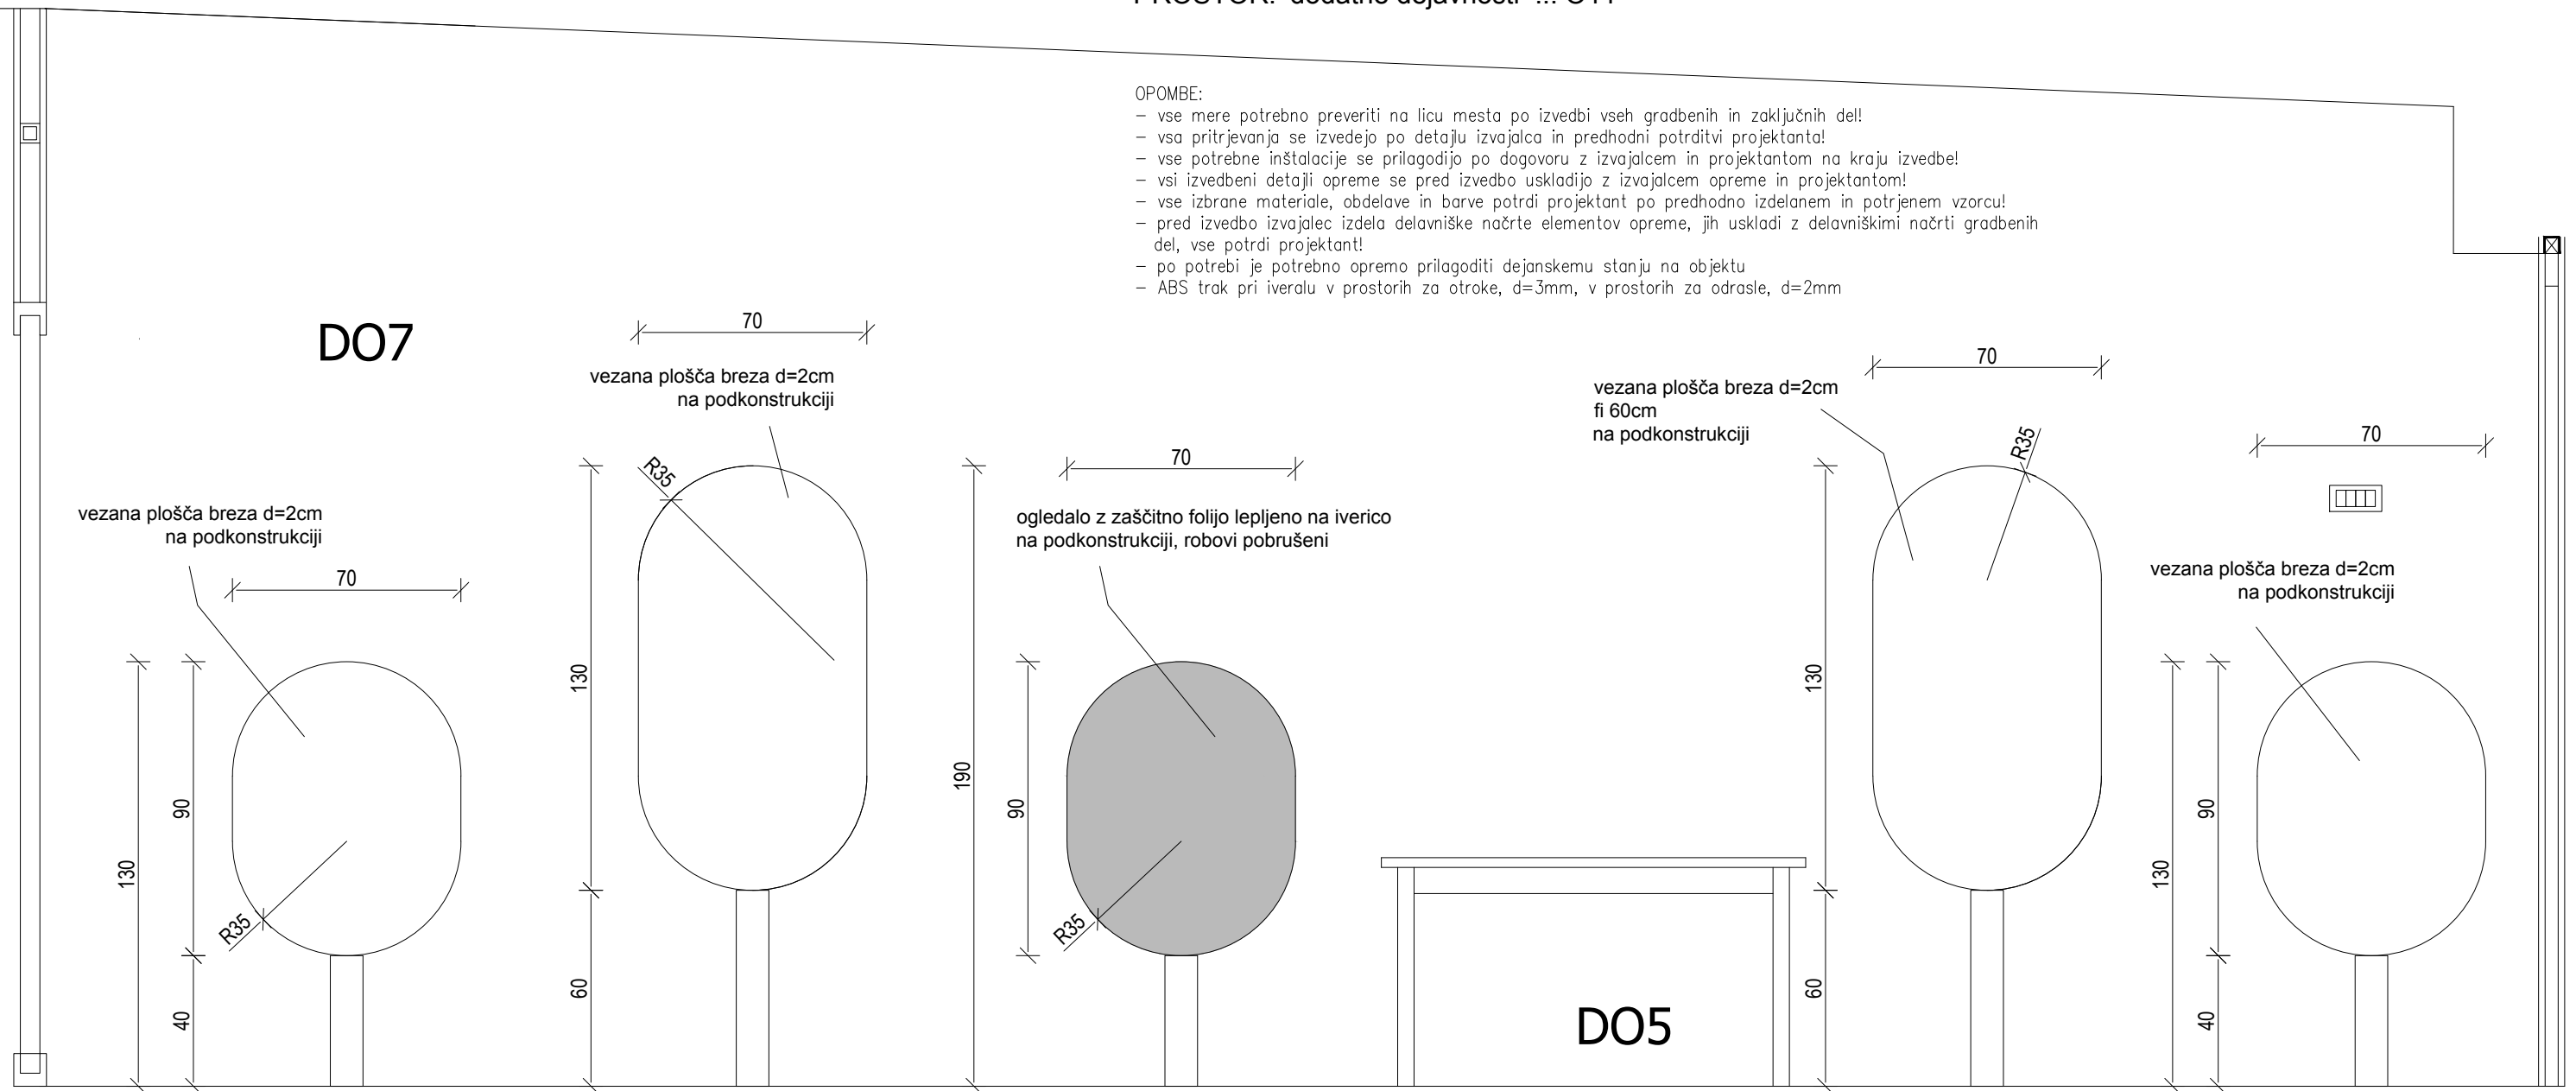


POGLED NA STENO


OPOMBA: IZVEDBA PO VEKTORSKI RISBI!



|                   |   |              |
|-------------------|---|--------------|
| PROJEKTANT:       | Studio 360 d.o.o., Metelkova 7b, 1000 Ljubljana, T : +386(0)14313312                            |              |
| NAROČNIK:         | Občina Dobrepolje, Videm 35, 1312 Videm-Dobrepolje  |              |
| PROJEKTANTI:      | B. Bizjak udia., mag. L. Dragišić udia, K. Florjanc udia, E. Jelkić udia, A. Vogelnik Saje udia |              |
| VRSTA, ŠT. PROJ.: | ŠŠC JVIZ OŠ Dobrepolje - VRTEC, OPREMA, 10-O/10   |              |
| VRSTA RISBE:      | STENSKÉ OBLOGE DO7  | MERILO: 1:20 |
| DATUM:            | julij 2011, dopolnitev februar 2018   | ŠT.RISBE: 8  |


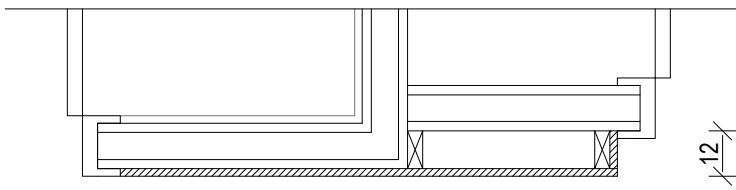


TLORIS SPODAJ IN ZGORAJ

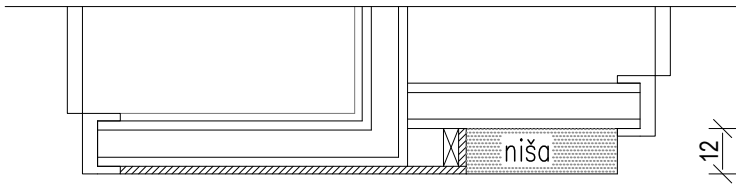

TLORIS SPODAJ IN ZGORAJ

131,5

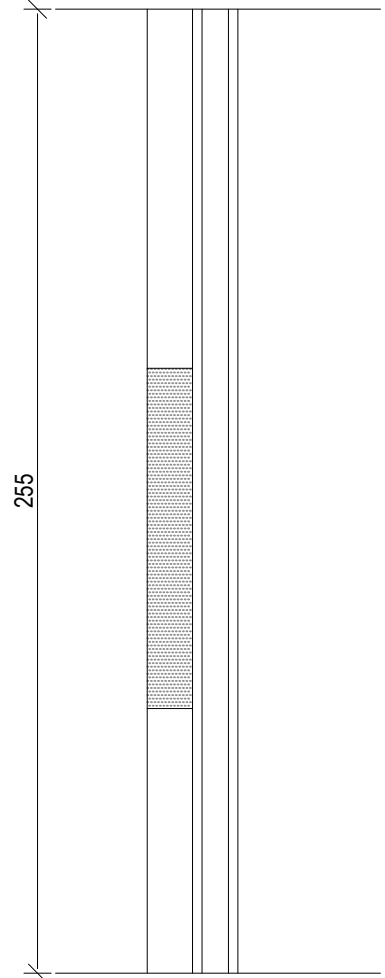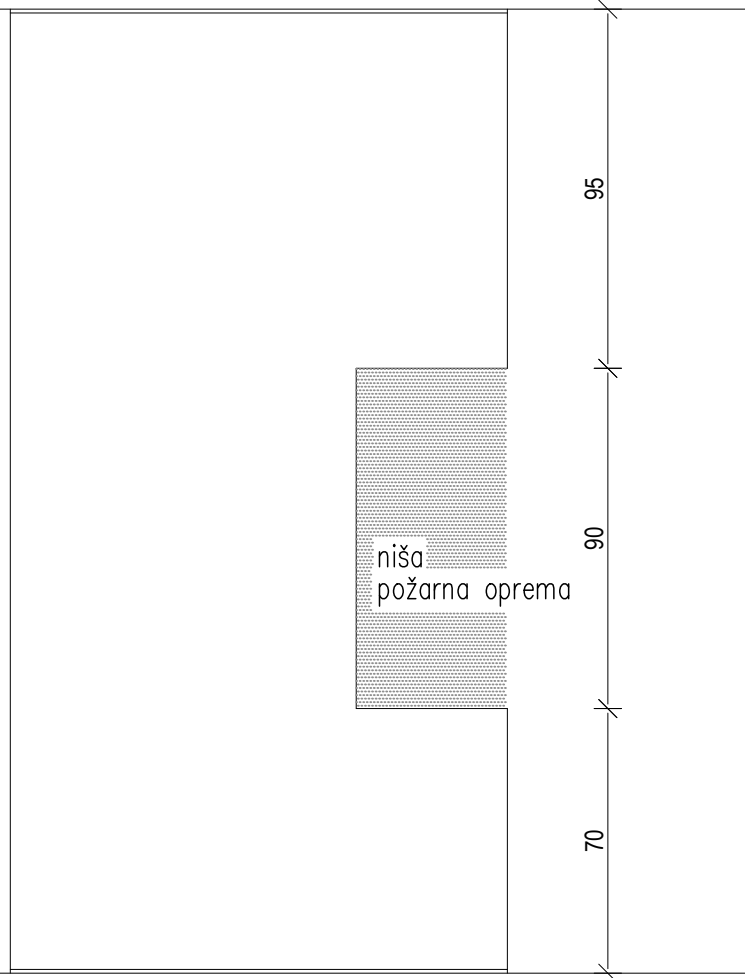

91,5 40 131,5

12

POGLED S STRANI


POGLED SPREDAJ

Opomba:  
Točno dimenzijo in pozicijo niše uskladiti na mestu samem.




|                   |   |              |
|-------------------|---|--------------|
| PROJEKTANT:       | Studio 360 d.o.o., Metelkova 7b, 1000 Ljubljana, T : +386(0)14313312                            |              |
| NAROČNIK:         | Občina Dobrepolje, Videm 35, 1312 Videm-Dobrepolje  |              |
| PROJEKTANTI:      | B. Bizjak udia., mag. L. Dragišič udia, K. Florjanc udia, E. Jelkič udia, A. Vogelnik Saje udia |              |
| VRSTA, ŠT. PROJ.: | ŠŠC JVIZ OŠ Dobrepolje - VRTEC, OPREMA, 10-O/10   |              |
| VRSTA RISBE:      | ELEMENT OH1   | MERILO: 1:20 |
| DATUM:            | julij 2011, dopolnitev februar 2018   | ŠT.RISBE: 9  |




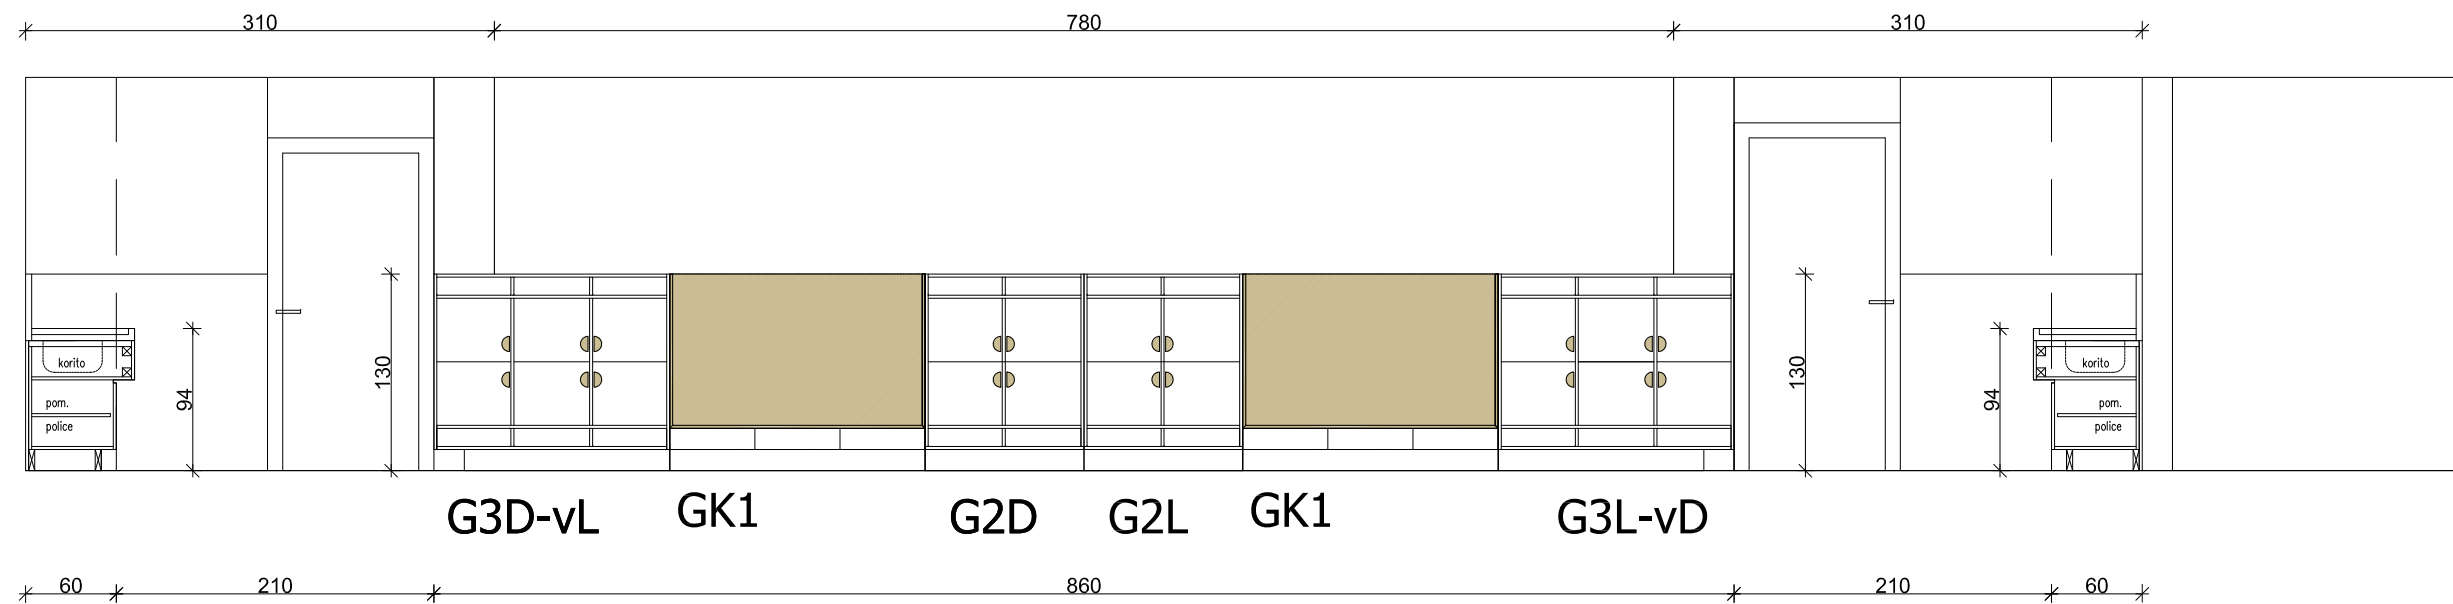

HODNIK G1 \_ POGLED 1

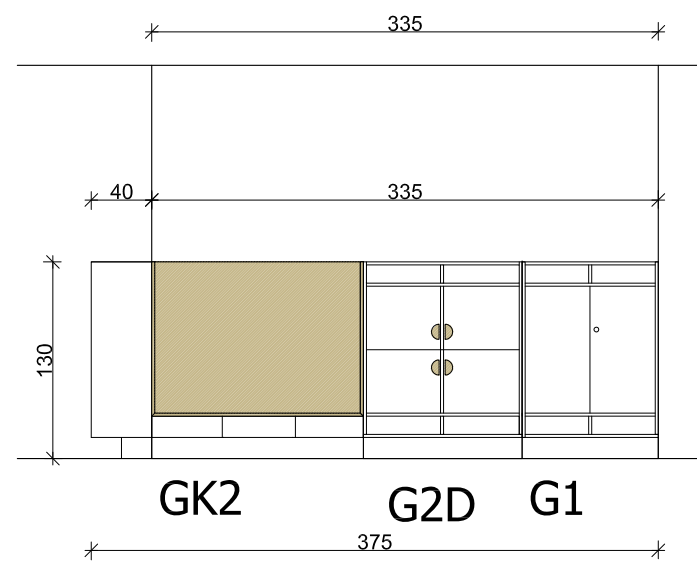

HODNIK G1 \_ POGLED 3

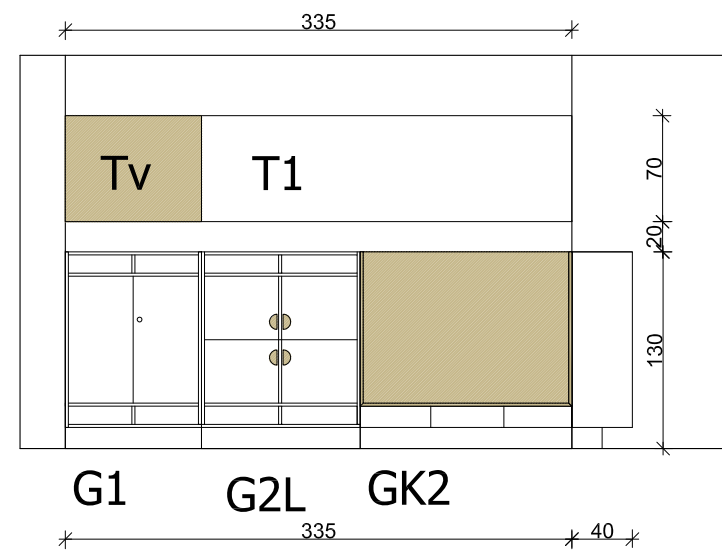

HODNIK G1 \_ POGLED 2


### PROSTOR: GARDEROBA G1 pogledi dispozicije opreme

**OPOMBE:**


- vse mere potrebno preveriti na licu mesta po izvedbi vseh gradbenih in zaključnih del!
- vsa pritrdjevanja se izvedejo po detajlu izvajalca in predhodni potrditvi projektanta!
- vse potrebne inštalacije se prilagodijo po dogovoru z izvajalcem in projektantom na kraju izvedbe!
- vsi izvedbeni detajli opreme se pred izvedbo uskladijo z izvajalcem opreme in projektantom!
- vse izbrane materiale, obdelave in barve potrdi projektant po predhodno izdelanem in potrjenem vzorcu!
- pred izvedbo izvajalec izdelava delavniške načrte elementov opreme, jih uskladi z delavniškimi načrti gradbenih del, vse potrdi projektant!
- po potrebi je potrebno opremo prilagoditi dejanskemu stanju na objektu
- potrebno prilagoditi in uskladiti dispozicijo in velikost akustičnih panelov z delitvami omar po načrtu opreme
- ABS trak pri iveralu v prostorih za otroke, d=3mm, v prostorih za odrasle, d=2mm
- vsa stikovanja vezanih plošč pod kotom 45 stopinj
- vsi zunanji robovi pri vezani plošči pobrani, v prostorih za otroke, r=3mm, v prostorih za odrasle, r=2mm
- točna pozicija omaric za talno gretje razvidna iz projekta opreme




|                   |  |              |
|-------------------|--|--------------|
| PROJEKTANT:       | Studio 360 d.o.o., Metelkova 7b, 1000 Ljubljana, T : +386(0)14313312                           |              |
| NAROČNIK:         | Občina Dobropolje, Videm 35, 1312 Videm-Dobropolje   |              |
| PROJEKTANTI:      | B. Bizjak udia., mag. L. Dragišič udia, K. Florjanc udia, E.Jelkić udia, A. Vogelnik Saje udia |              |
| VRSTA, ŠT. PROJ.: | ŠŠC JVIZ OŠ Dobropolje – VRTEC, OPREMA, 10–0/10  |              |
| VRSTA RISBE:      | POGLEDI HODNIK GARDEROBA G1 – dispozicija opreme   | MERILO: 1:50 |
| DATUM:            | julij 2011, dopolnitev februar 2018  | ŠT.RISBE:10  |

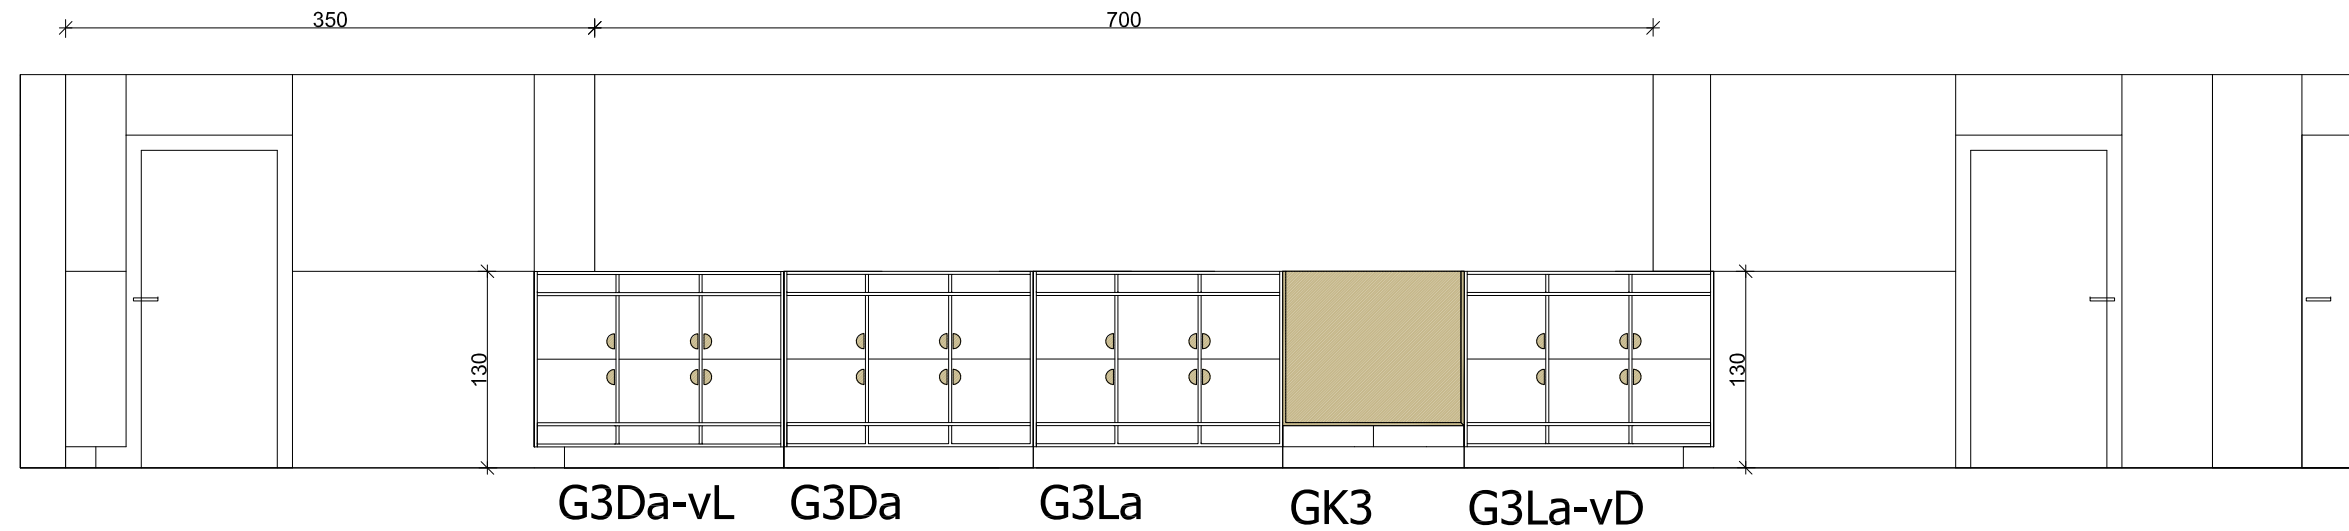


HODNIK G2 \_ POGLED 1

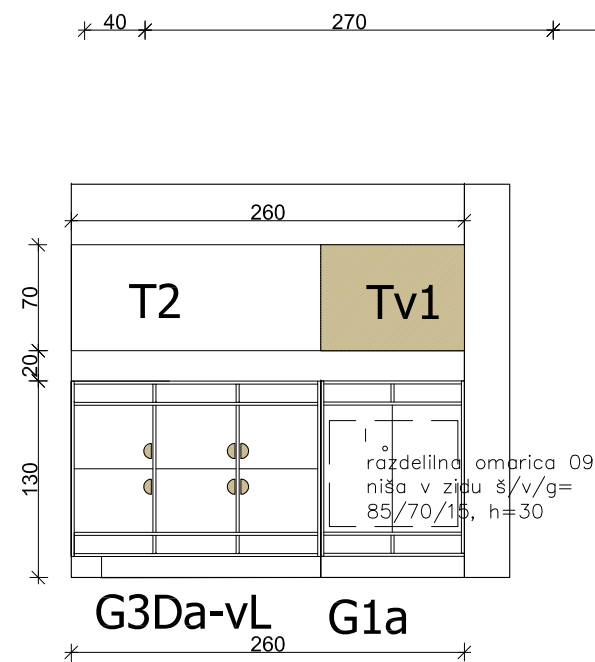

HODNIK G2 \_ POGLED 4

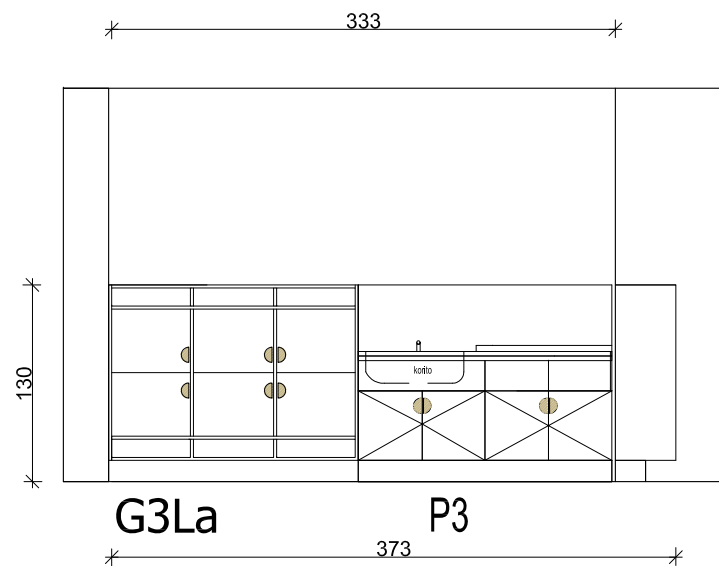

HODNIK G2 \_ POGLED 2

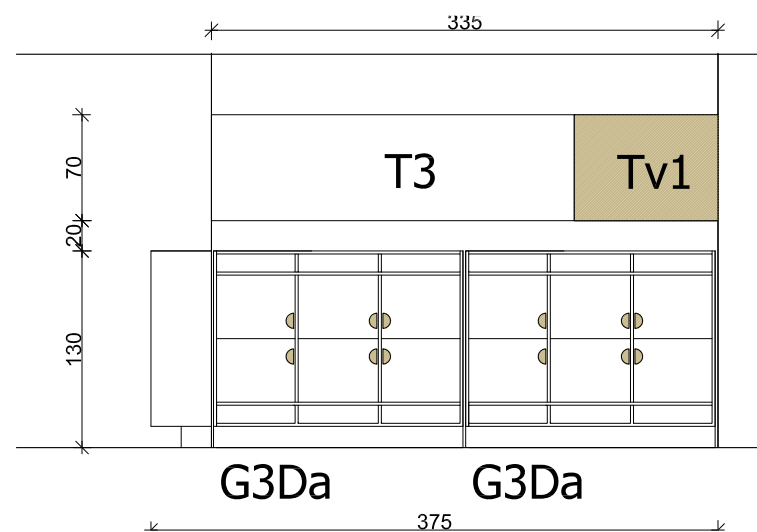

HODNIK G2 \_ POGLED 3

### PROSTOR: GARDEROBA G2 pogledi dispozicije opreme

#### OPOMBE:

- vse mere potrebno preveriti na licu mesta po izvedbi vseh gradbenih in zaključnih del!
- vsa pritrevanja se izvedejo po detajlu izvajalca in predhodni potrditvi projektanta!
- vse potrebne inštalacije se prilagodijo po dogovoru z izvajalcem in projektantom na kraju izvedbe!
- vsi izvedbeni detajli opreme se pred izvedbo uskladijo z izvajalcem opreme in projektantom!
- vse izbrane materiale, obdelave in barve potrdi projektant po predhodno izdelanem in potrjenem vzorcu!
- pred izvedbo izvajalec izdelava delovniške načrte elementov opreme, jih uskladi z delovniškimi načrti gradbenih del, vse potrdi projektant!
- po potrebi je potrebno opremo prilagoditi dejanskemu stanju na objektu
- potrebno prilagoditi in uskladiti dispozicijo in velikost akustičnih panelov z delitvami omar po načrtu opreme
- ABS trak pri iveralu v prostorih za otroke, d=3mm, v prostorih za odrasle, d=2mm
- vsa stikovanja vezanih plošč pod kotom 45 stopinj
- vsi zunanji robovi pri vezani plošči pobrani, v prostorih za otroke, r=3mm, v prostorih za odrasle, r=2mm
- vsa kolesčka pri pomičnih elementih morajo biti primerna za mehki pod (guma)
- točna pozicija omaric za talno gretje razvidna iz projekta opreme. montaža spodnji rob 30cm od tal!

PROJEKTANT: Studio 360 d.o.o., Metelkova 7b, 1000 Ljubljana, T : +386(0)14313312

NAROČNIK: Občina Dobropolje, Videm 35, 1312 Videm-Dobropolje

PROJEKTANTI: B. Bizjak udia., mag. L. Dragišič udia, K. Florjanc udia, E.Jelkič udia, A. Vogelnik Saje udia


VRSTA, ŠT. PROJ.: ŠŠC JVIŽ OŠ Dobropolje – VRTEC, OPREMA, 10–0/10

VRSTA RISBE: POGLEDI HODNIK GARDEROBA G2 – dispozicija opreme


MERILO: 1:50

DATUM: julij 2011, dopolnitev februar 2018


ŠT.RISBE:11

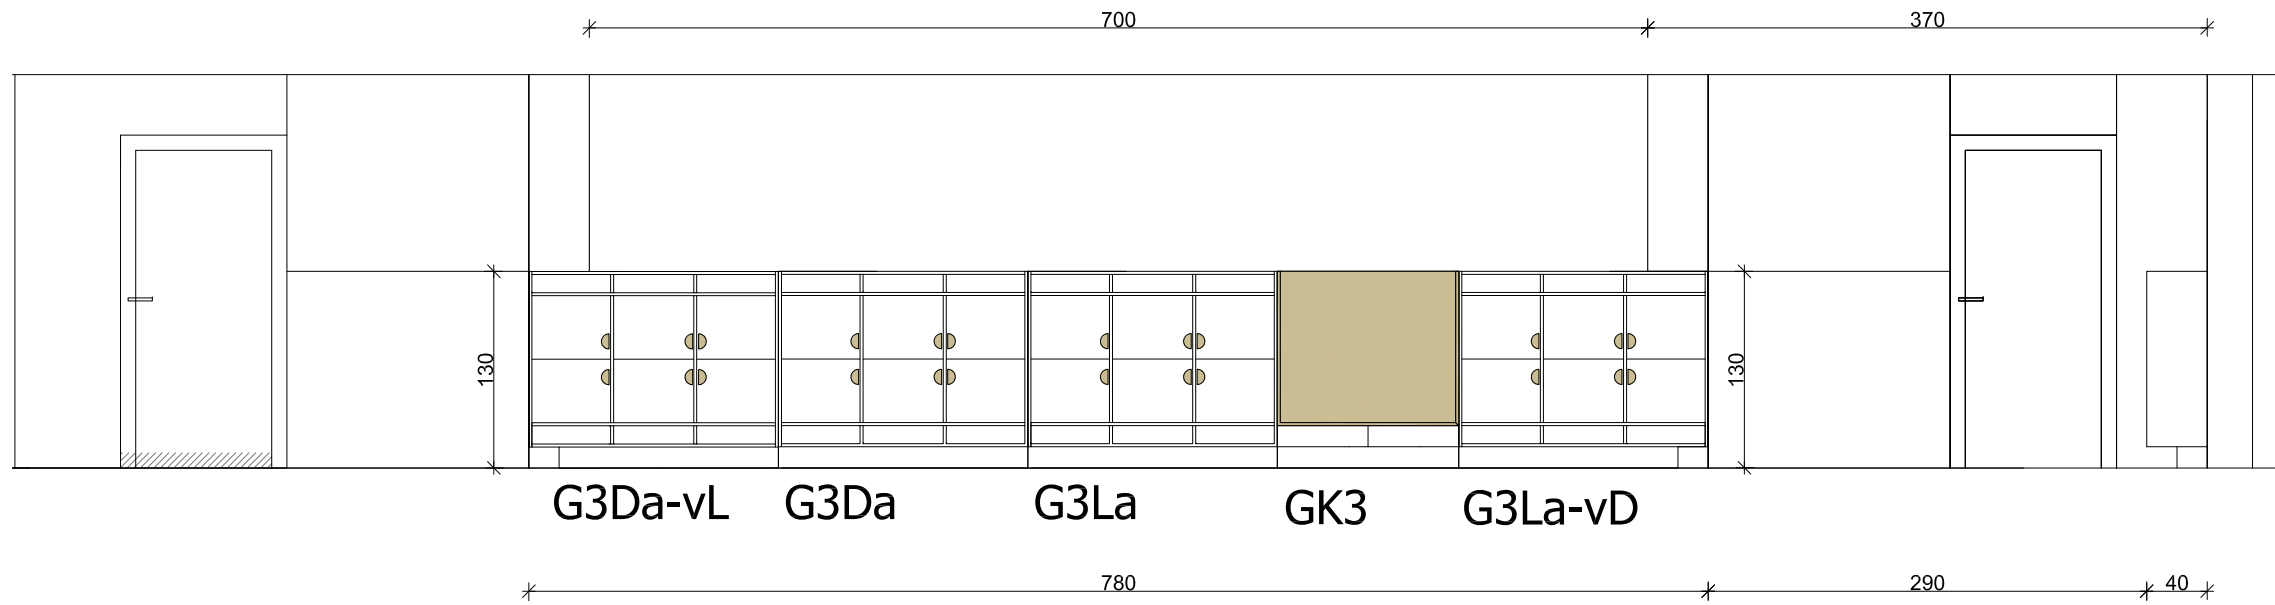


HODNIK G3 \_ POGLED 1

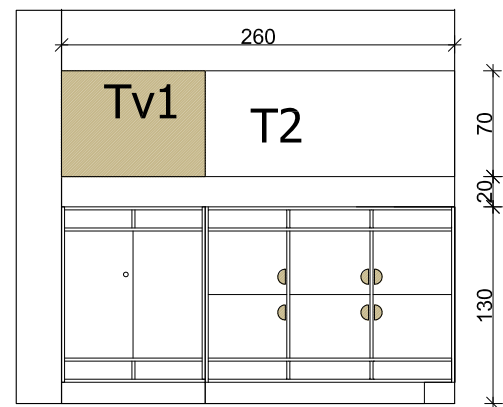

G1a G3La-vD  
HODNIK G3 \_ POGLED 4

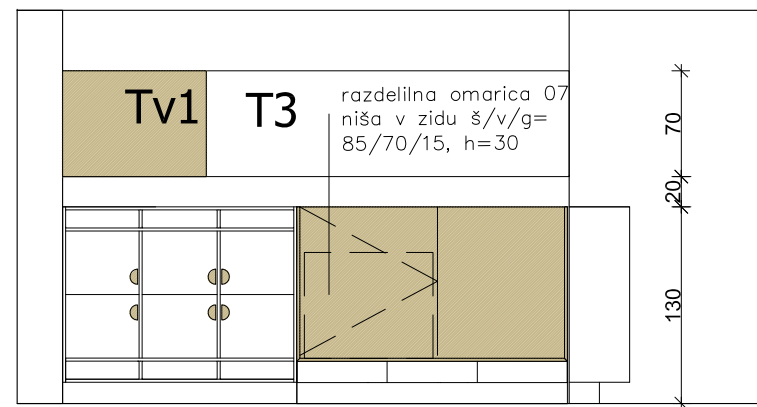

G3L GK1a  
HODNIK G3 \_ POGLED 2

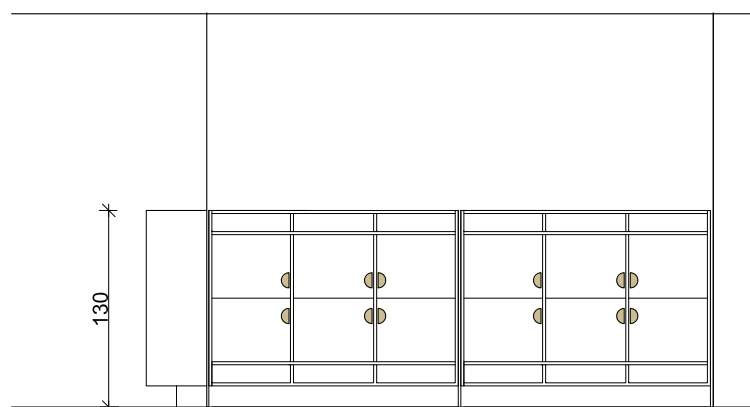


G3Da G3Da  
HODNIK G3 \_ POGLED 3


**PROSTOR: GARDEROBA G3**  
pogledi dispozicije opreme

OPOMBE:


- vse mere potrebno preveriti na licu mesta po izvedbi vseh gradbenih in zaključnih del!
- vsa pritrjevanja se izvedejo po detajlu izvajalca in predhodni potrditvi projektanta!
- vse potrebne inštalacije se prilagodijo po dogovoru z izvajalcem in projektantom na kraju izvedbe!
- vsi izvedbeni detajli opreme se pred izvedbo uskladijo z izvajalcem opreme in projektantom!
- vse izbrane materiale, obdelave in barve potrdi projektant po predhodno izdelanem in potrjenem vzorcu!
- pred izvedbo izvajalec izdelava delavniške načrte elementov opreme, jih uskladi z delavniškimi načrti gradbenih del, vse potrdi projektant!
- po potrebi je potrebno opremo prilagoditi dejanskemu stanju na objektu
- potrebno prilagoditi in uskladiti dispozicijo in velikost akustičnih panelov z delitvami omar po načrtu opreme
- ABS trak pri iveralu v prostorih za otroke, d=3mm, v prostorih za odrasle, d=2mm
- vsa stikovanja vezanih plošč pod kotom 45 stopinj
- vsi zunanji robovi pri vezani plošči pobrani, v prostorih za otroke, r=3mm, v prostorih za odrasle, r=2mm
- vsa kolesččka pri pomičnih elementih morajo biti primerna za mehki pod (guma)
- točna pozicija omaric za talno gretje razvidna iz projekta opreme

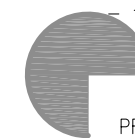


|                   |  |              |
|-------------------|--|--------------|
| PROJEKTANT:       | Studio 360 d.o.o., Metelkova 7b, 1000 Ljubljana, T : +386(0)14313312                           |              |
| NAROČNIK:         | Občina Dobropolje, Videm 35, 1312 Videm-Dobropolje   |              |
| PROJEKTANTI:      | B. Bizjak udia., mag. L. Dragišič udia, K. Florjanc udia, E.Jelkič udia, A. Vogelnik Saje udia |              |
| VRSTA, ŠT. PROJ.: | ŠŠC JVIZ OŠ Dobropolje – VRTEC, OPREMA, 10–0/10  |              |
| VRSTA RISBE:      | POGLEDI HODNIK GARDEROBA G3 – dispozicija opreme   | MERILO: 1:50 |
| DATUM:            | julij 2011, dopolnitev februar 2018  | ŠT.RISBE:12  |

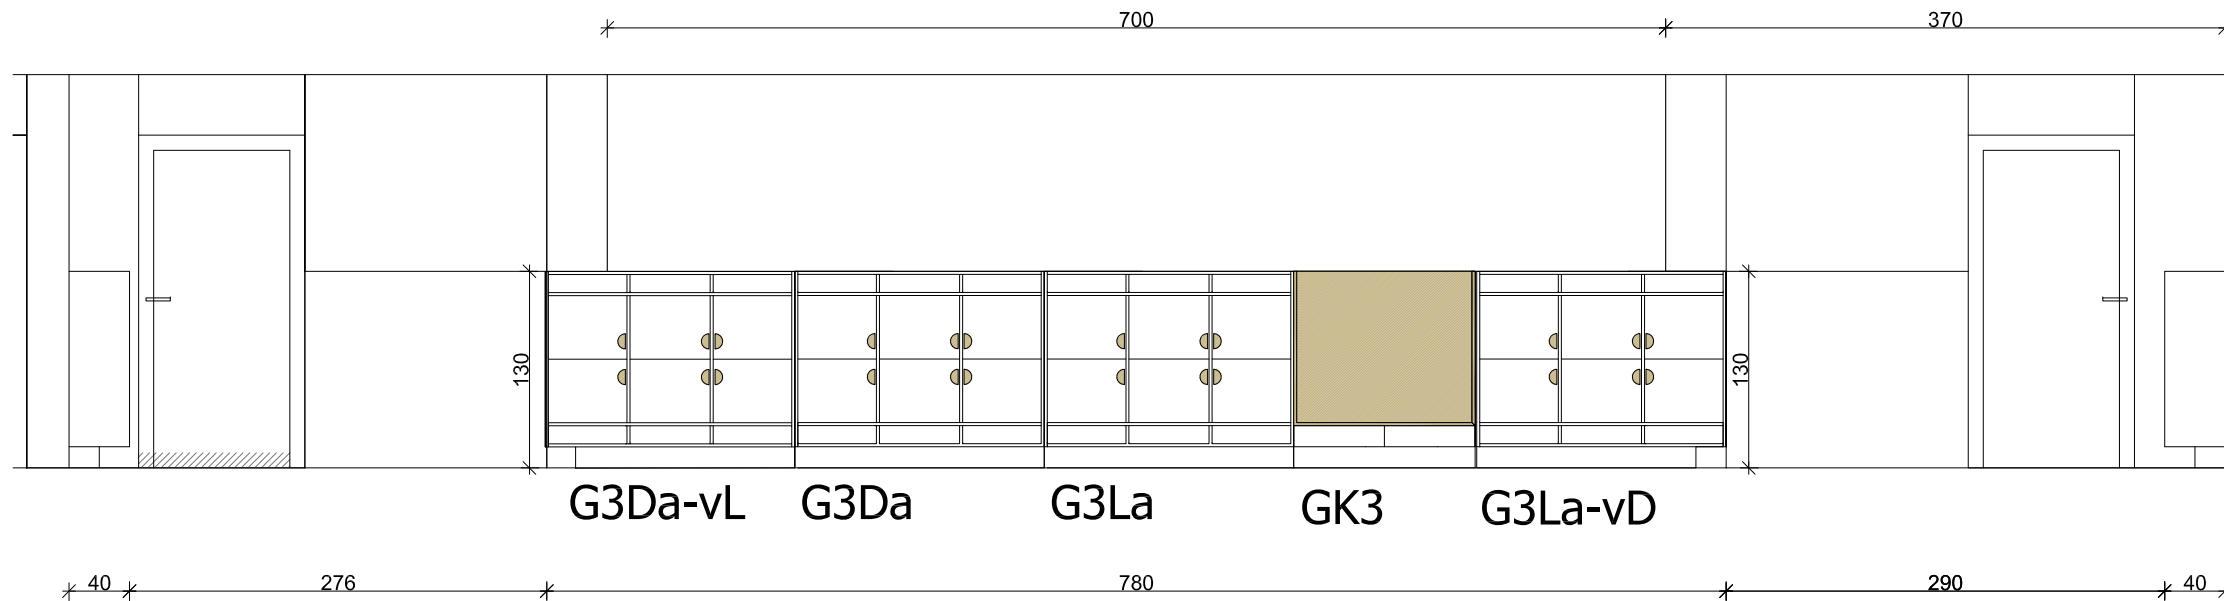

HODNIK G4 \_ POGLED 1

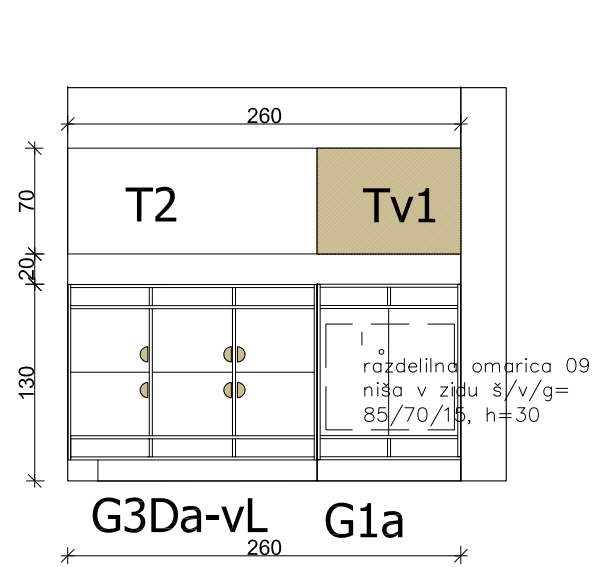

HODNIK G4 \_ POGLED 4

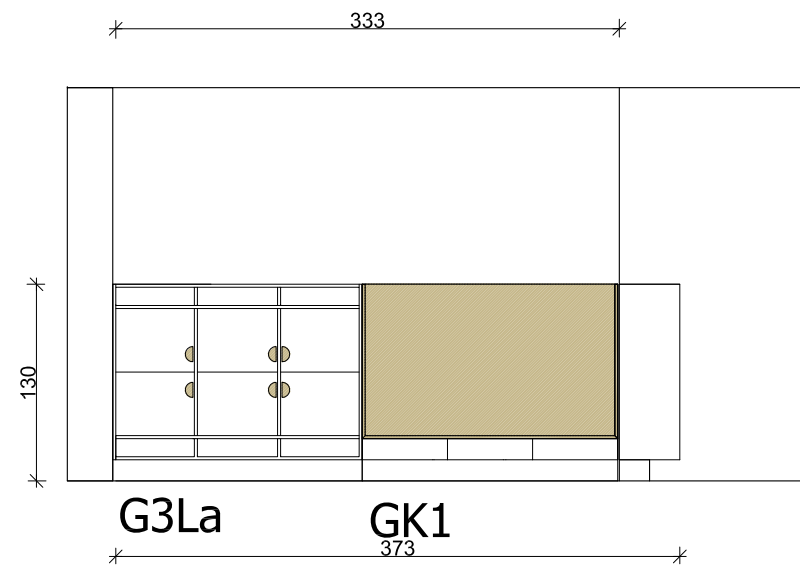

HODNIK G4 \_ POGLED 2



HODNIK G4 \_ POGLED 3


**PROSTOR: GARDEROBA G4**  
pogledi dispozicije opreme

OPOMBE:


- vse mere potrebno preveriti na licu mesta po izvedbi vseh gradbenih in zaključnih del!
- vsa pritrjevanja se izvedejo po detajlu izvajalca in predhodni potrditvi projektanta!
- vse potrebne inštalacije se prilagodijo po dogovoru z izvajalcem in projektantom na kraju izvedbe!
- vsi izvedbeni detajli opreme se pred izvedbo uskladijo z izvajalcem opreme in projektantom!
- vse izbrane materiale, obdelave in barve potrdi projektant po predhodno izdelanem in potrjenem vzorcu!
- pred izvedbo izvajalec izdelava delovniške načrte elementov opreme, jih uskladi z delovniškimi načrti gradbenih del, vse potrdi projektant!
- po potrebi je potrebno opremo prilagoditi dejanskemu stanju na objektu
- potrebno prilagoditi in uskladiti dispozicijo in velikost akustičnih panelov z delitvami omar po načrtu opreme
- ABS trak pri iveralu v prostorih za otroke, d=3mm, v prostorih za odrasle, d=2mm
- vsa stikovanja vezanih plošč pod kotom 45 stopinj
- vsi zunanji robovi pri vezani plošči pobrani, v prostorih za otroke, r=3mm, v prostorih za odrasle, r=2mm
- vsa kolesčka pri pomičnih elementih morajo biti primerna za mehki pod (guma)
- točna pozicija omaric za talno gretje razvidna iz projekta opreme



|                   |  |              |
|-------------------|--|--------------|
| PROJEKTANT:       | Studio 360 d.o.o., Metelkova 7b, 1000 Ljubljana, T : +386(0)14313312                           |              |
| NAROČNIK:         | Občina Dobropolje, Videm 35, 1312 Videm-Dobropolje   |              |
| PROJEKTANTI:      | B. Bizjak udia., mag. L. Dragišič udia, K. Florjanc udia, E.Jelkič udia, A. Vogelnek Saje udia |              |
| VRSTA, ŠT. PROJ.: | ŠŠC JVIZ OŠ Dobropolje – VRTEC, OPREMA, 10-0/10  |              |
| VRSTA RISBE:      | POGLEDI HODNIK GARDEROBA G4 – dispozicija opreme   | MERILO: 1:50 |
| DATUM:            | julij 2011, dopolnitev februar 2018  | ŠT.RISBE:13  |

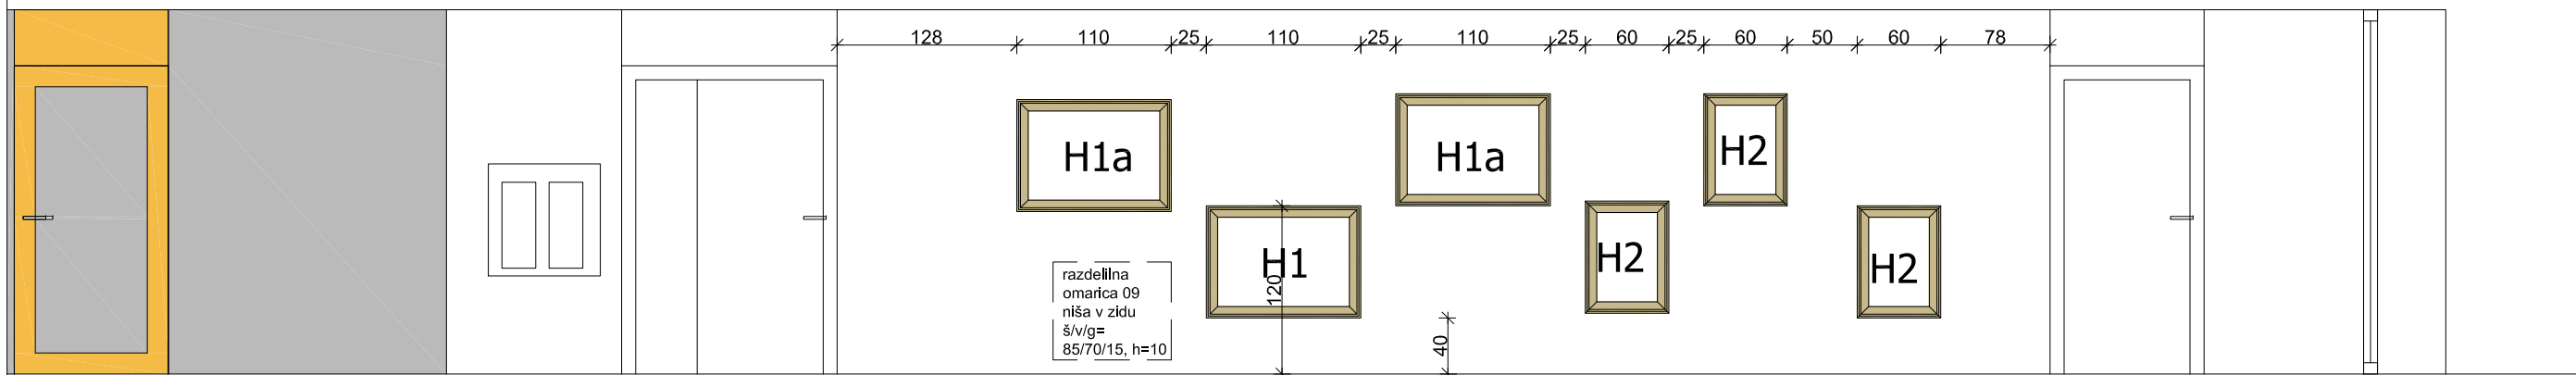

HODNIK H1 \_ POGLED 1

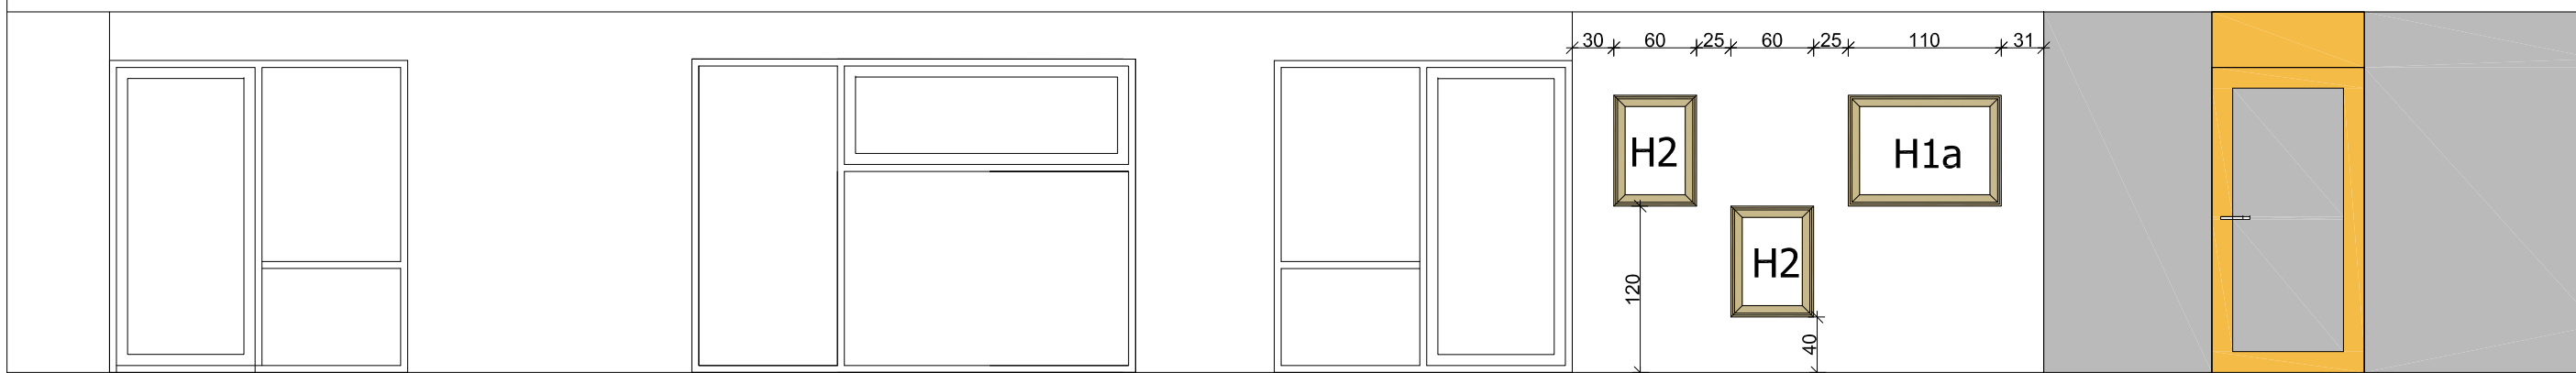


HODNIK H2 \_ POGLED 1

OPOMBE:


- vse mere potrebno preveriti na licu mesta po izvedbi vseh gradbenih in zaključnih del!
- vsa pritrjevanja se izvedejo po detajlu izvajalca in predhodni potrditvi projektanta!
- vse potrebne inštalacije se prilagodijo po dogovoru z izvajalcem in projektantom na kraju izvedbe!
- vsi izvedbeni detajli opreme se pred izvedbo uskladijo z izvajalcem opreme in projektantom!
- vse izbrane materiale, obdelave in barve potrdi projektant po predhodno izdelanem in potrjenem vzorcu!
- pred izvedbo izvajalec izdelava delovniške načrte elementov opreme, jih uskladi z delovniškimi načrti gradbenih del, vse potrdi projektant!
- po potrebi je potrebno opremo prilagoditi dejanskemu stanju na objektu
- potrebno prilagoditi in uskladiti dispozicijo in velikost akustičnih panelov z delitvami omar po načrtu opreme
- ABS trak pri iveralu v prostorih za otroke, d=3mm, v prostorih za odrasle, d=2mm
- vsa stikovanja vezanih plošč pod kotom 45 stopinj
- vsi zunanji robovi pri vezani plošči pobrani, v prostorih za otroke, r=3mm, v prostorih za odrasle, r=2mm
- vsa kolesčka pri pomičnih elementih morajo biti primerna za mehki pod (guma)
- točna pozicija omaric za talno gretje razvidna iz projekta opreme



|                   |  |              |
|-------------------|--|--------------|
| PROJEKTANT:       | Studio 360 d.o.o., Metelkova 7b, 1000 Ljubljana, T : +386(0)14313312                           |              |
| NAROČNIK:         | Občina Dobropolje, Videm 35, 1312 Videm-Dobropolje   |              |
| PROJEKTANTI:      | B. Bizjak udia., mag. L. Dragišič udia, K. Florjanc udia, E.Jelkić udia, A. Vogelnic Saje udia |              |
| VRSTA, ŠT. PROJ.: | ŠŠC JVIZ OŠ Dobropolje – VRTEC, OPREMA, 10-0/10  |              |
| VRSTA RISBE:      | POGLEDI HODNIKA H1 in H2 – dispozicija opreme  | MERILO: 1:50 |
| DATUM:            | julij 2011, dopolnitev februar 2018  | ŠT.RISBE:14  |

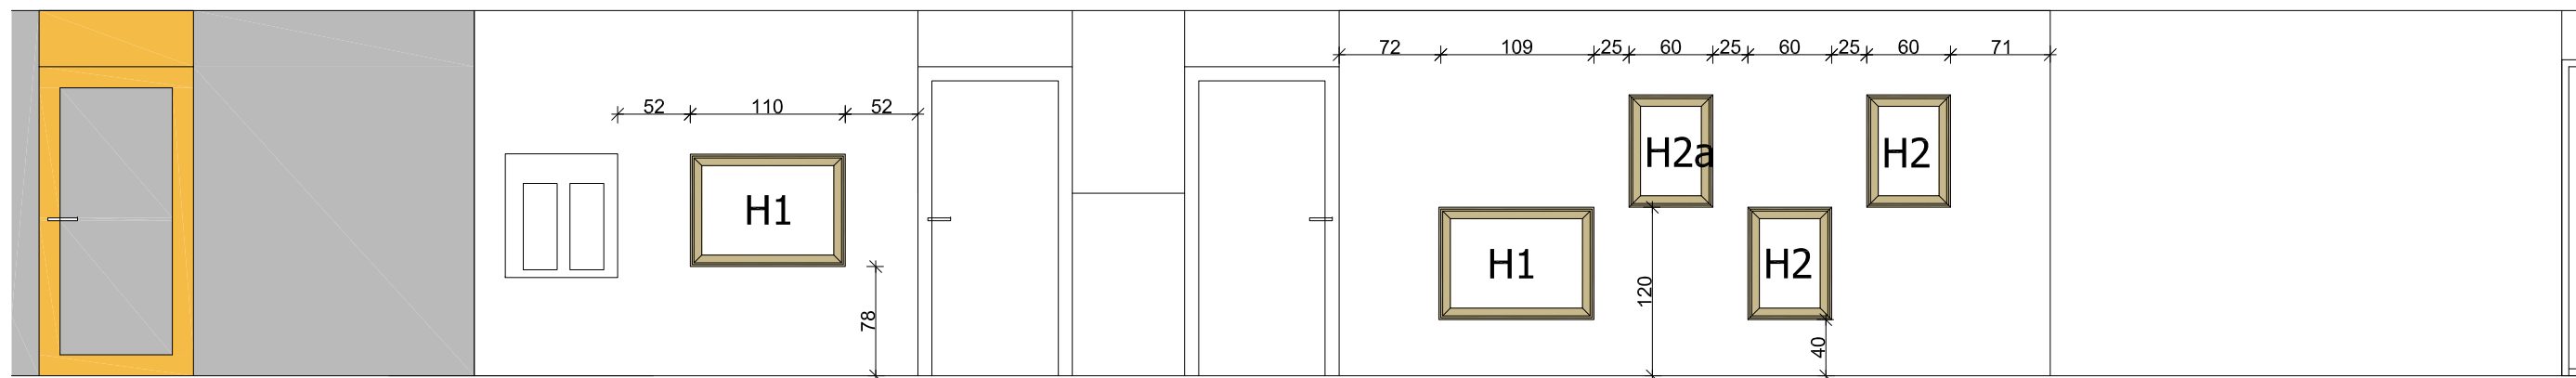

HODNIK H3 \_ POGLED 1

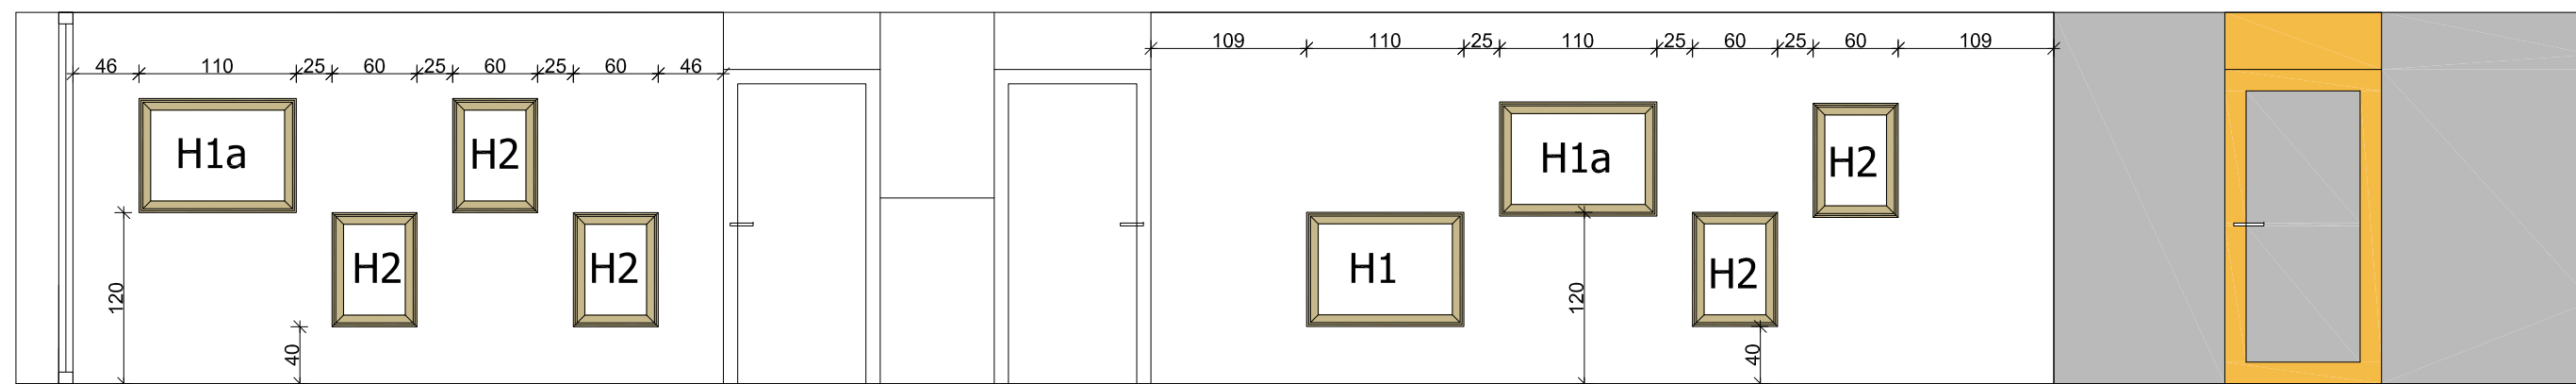

HODNIK H4 \_ POGLED 1


### PROSTOR: HODNIKA H3 in H4 pogledi dispozicije opreme

**OPOMBE:**


- vse mere potrebno preveriti na licu mesta po izvedbi vseh gradbenih in zaključnih del!
- vsa pritrdjevanja se izvedejo po detajlu izvajalca in predhodni potrditvi projektanta!
- vse potrebne inštalacije se prilagodijo po dogovoru z izvajalcem in projektantom na kraju izvedbe!
- vsi izvedbeni detajli opreme se pred izvedbo uskladijo z izvajalcem opreme in projektantom!
- vse izbrane materiale, obdelave in barve potrdi projektant po predhodno izdelanem in potrjenem vzorcu!
- pred izvedbo izvajalec izdelava delavniške načrte elementov opreme, jih uskladi z delavniškimi načrti gradbenih del, vse potrdi projektant!
- po potrebi je potrebno opremo prilagoditi dejanskemu stanju na objektu
- potrebno prilagoditi in uskladiti dispozicijo in velikost akustičnih panelov z delitvami omar po načrtu opreme
- ABS trak pri iveralu v prostorih za otroke, d=3mm, v prostorih za odrasle, d=2mm
- vsa stikovanja vezanih plošč pod kotom 45 stopinj
- vsi zunanji robovi pri vezani plošči pobrani, v prostorih za otroke, r=3mm, v prostorih za odrasle, r=2mm
- vsa kolesčka pri pomičnih elementih morajo biti primerna za mehki pod (guma)




|                   |  |              |
|-------------------|--|--------------|
| PROJEKTANT:       | Studio 360 d.o.o., Metelkova 7b, 1000 Ljubljana, T : +386(0)14313312                           |              |
| NAROČNIK:         | Občina Dobropolje, Videm 35, 1312 Videm–Dobropolje   |              |
| PROJEKTANTI:      | B. Bizjak udia., mag. L. Dragišič udia, K. Florjanc udia, E.Jelkić udia, A. Vogelnic Saje udia |              |
| VRSTA, ŠT. PROJ.: | ŠŠC JVIZ OŠ Dobropolje – VRTEC, OPREMA, 10–0/10  |              |
| VRSTA RISBE:      | POGLEDI HODNIKA H3 in H4 – dispozicija opreme  | MERILO: 1:50 |
| DATUM:            | julij 2011, dopolnitev februar 2018  | ŠT.RISBE: 15 |

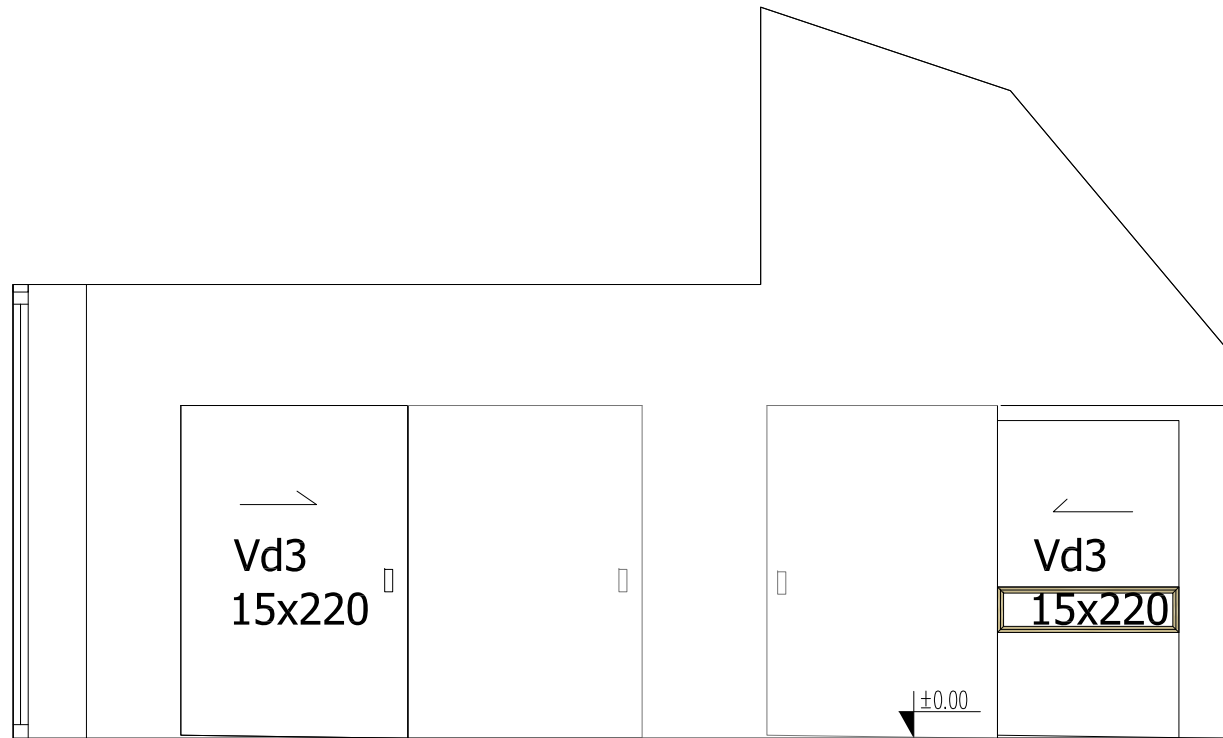

O12 \_ POGLED 1

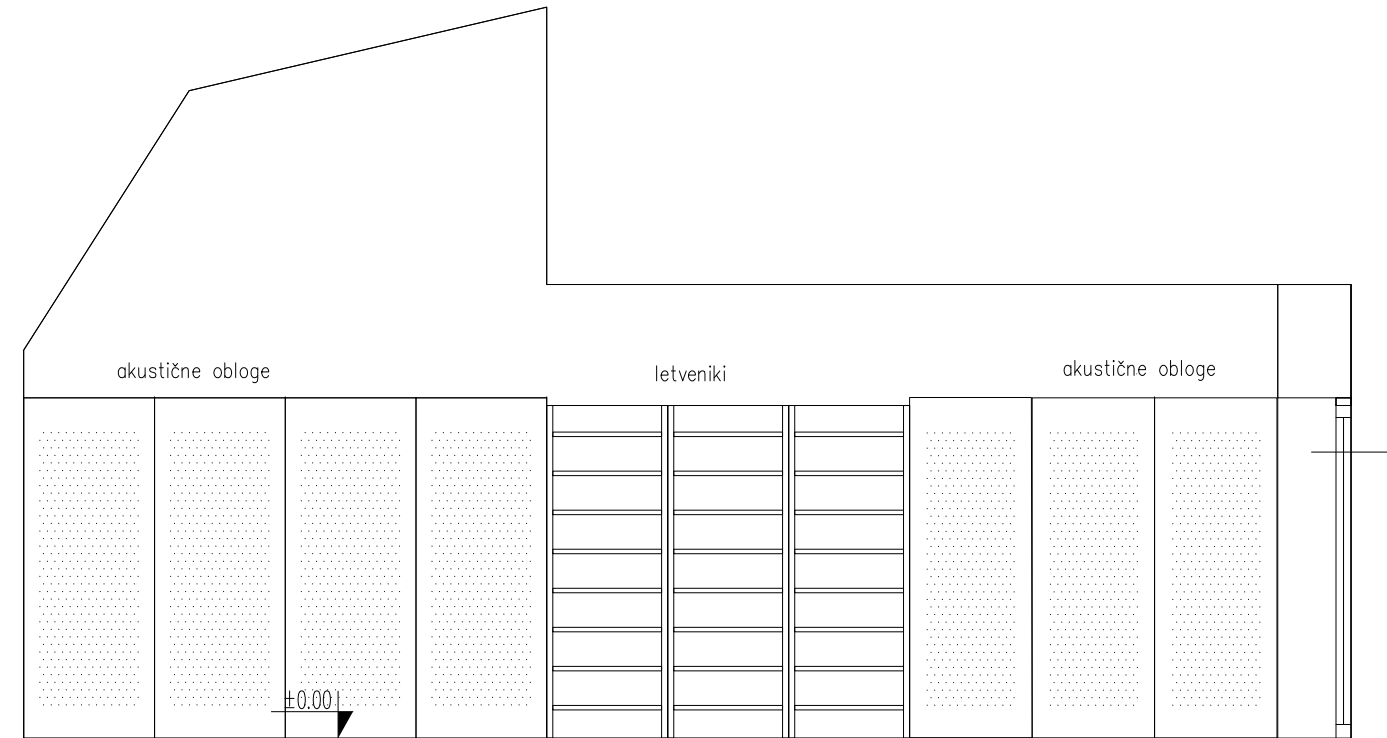

O12 \_ POGLED 2

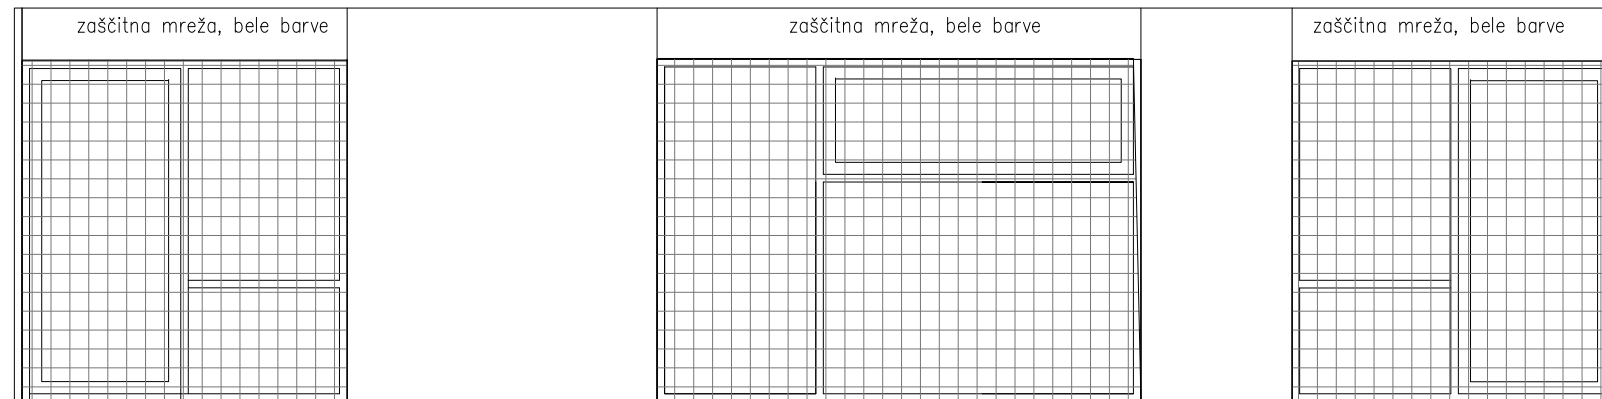

Z1 O12

Z2 O12

Z1 O12

O12 \_ POGLED 3

### PROSTOR: OSREDNJI PROSTOR O12 pogledi dispozicije opreme

#### OPOMBE:

- vse mere potrebno preveriti na licu mesta po izvedbi vseh gradbenih in zaključnih del!
- vsa pritrjevanja se izvedejo po detajlu izvajalca in predhodni potrditvi projektanta!
- vse potrebne inštalacije se prilagodijo po dogovoru z izvajalcem in projektantom na kraju izvedbe!
- vsi izvedbeni detajli opreme se pred izvedbo uskladijo z izvajalcem opreme in projektantom!
- vse izbrane materiale, obdelave in barve potrdi projektant po predhodno izdelanem in potrjenem vzorcu!
- pred izvedbo izvajalec izdelava delavniške načrte elementov opreme, jih uskladi z delavniškimi načrti gradbenih del, vse potrdi projektant!
- po potrebi je potrebno opremo prilagoditi dejanskemu stanju na objektu
- potrebno prilagoditi in uskladiti dispozicijo in velikost akustičnih panelov z delitvami omar po načrtu opreme
- ABS trak pri iveralu v prostorih za otroke, d=3mm, v prostorih za odrasle, d=2mm
- vsa stikovanja vezanih plošč pod kotom 45 stopinj
- vsi zunanji robovi pri vezani plošči pobrani, v prostorih za otroke, r=3mm, v prostorih za odrasle, r=2mm
- vsa kolesčka pri pomičnih elementih morajo biti primerna za mehki pod (guma)



PROJEKTANT: Studio 360 d.o.o., Metelkova 7b, 1000 Ljubljana, T : +386(0)14313312

NAROČNIK: Občina Dobropolje, Videm 35, 1312 Videm-Dobropolje

PROJEKTANTI: B. Bizjak udia., mag. L. Dragišič udia, K. Florjanc udia, E.Jelkič udia, A. Vogelnek Saje udia





VRSTA, ŠT. PROJ.: ŠŠC JVIZ OŠ Dobropolje – VRTEC, OPREMA, 10-0/10

VRSTA RISBE: POGLEDI OSREDNJI PROSTOR O12 – dispozicija opreme

MERILO: 1:50

DATUM: julij 2011, dopolnitev februar 2018

ŠT.RISBE: 16

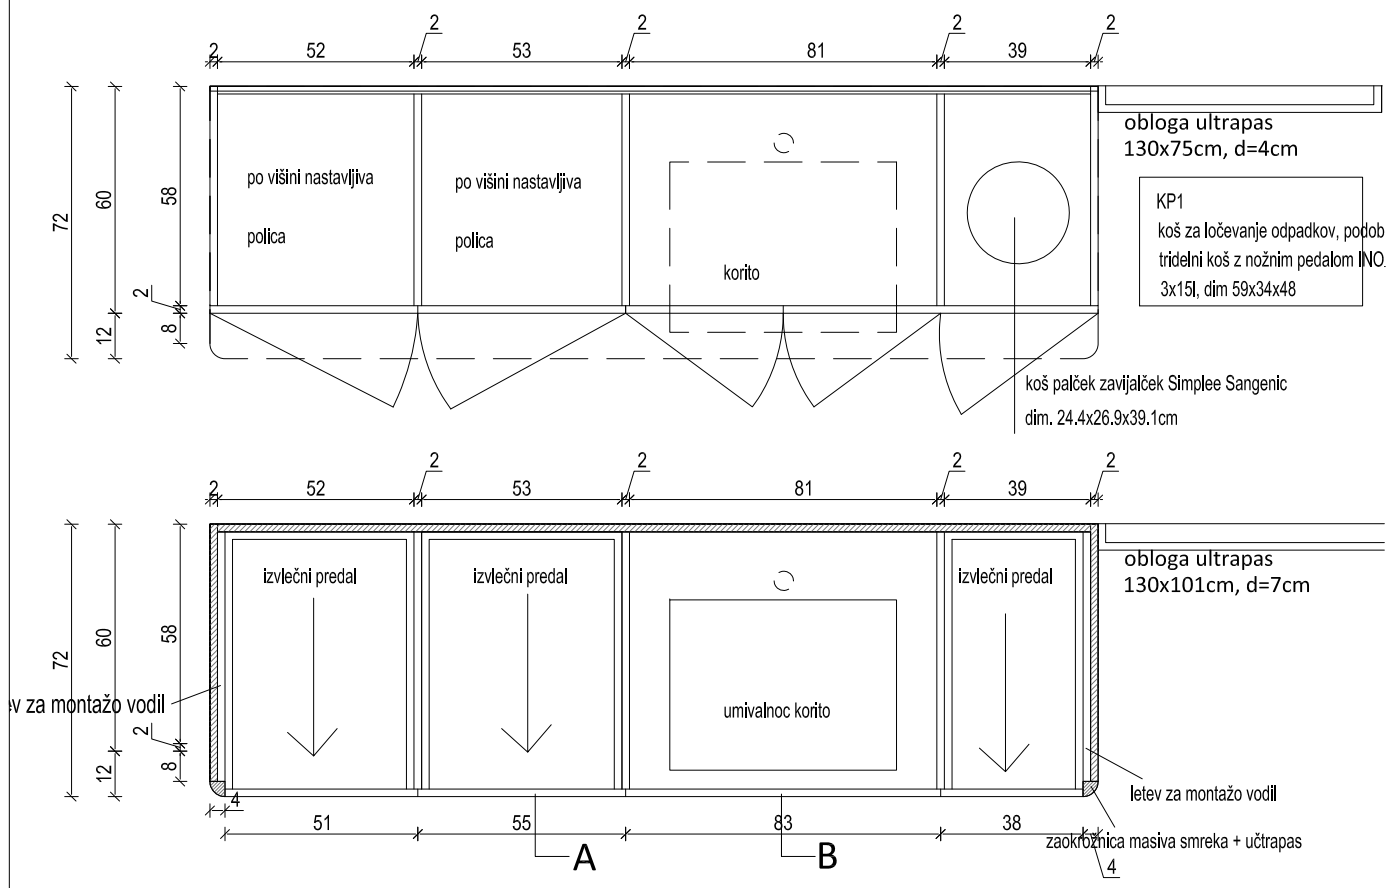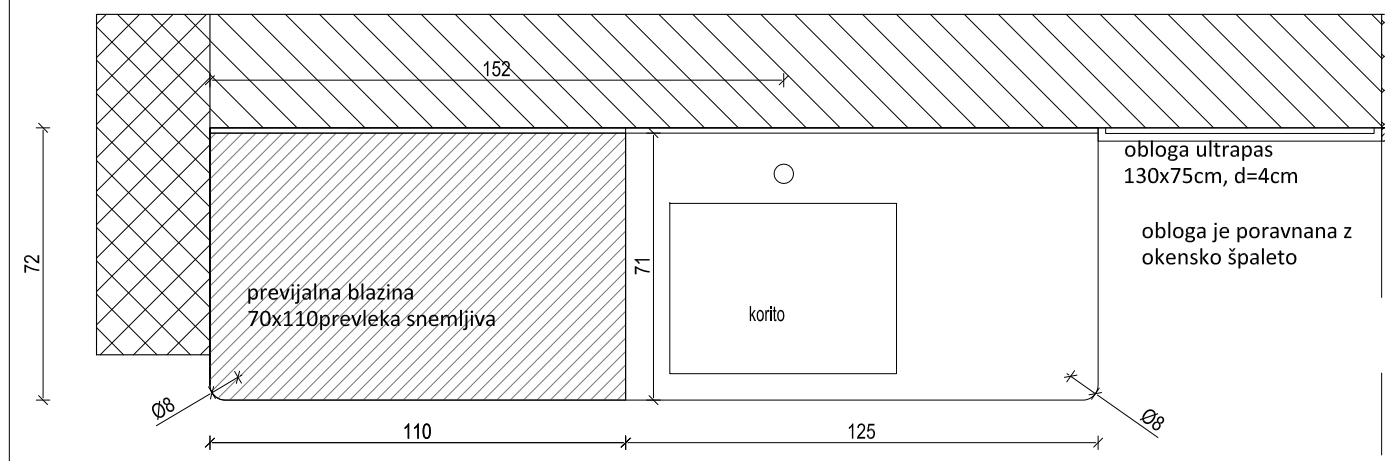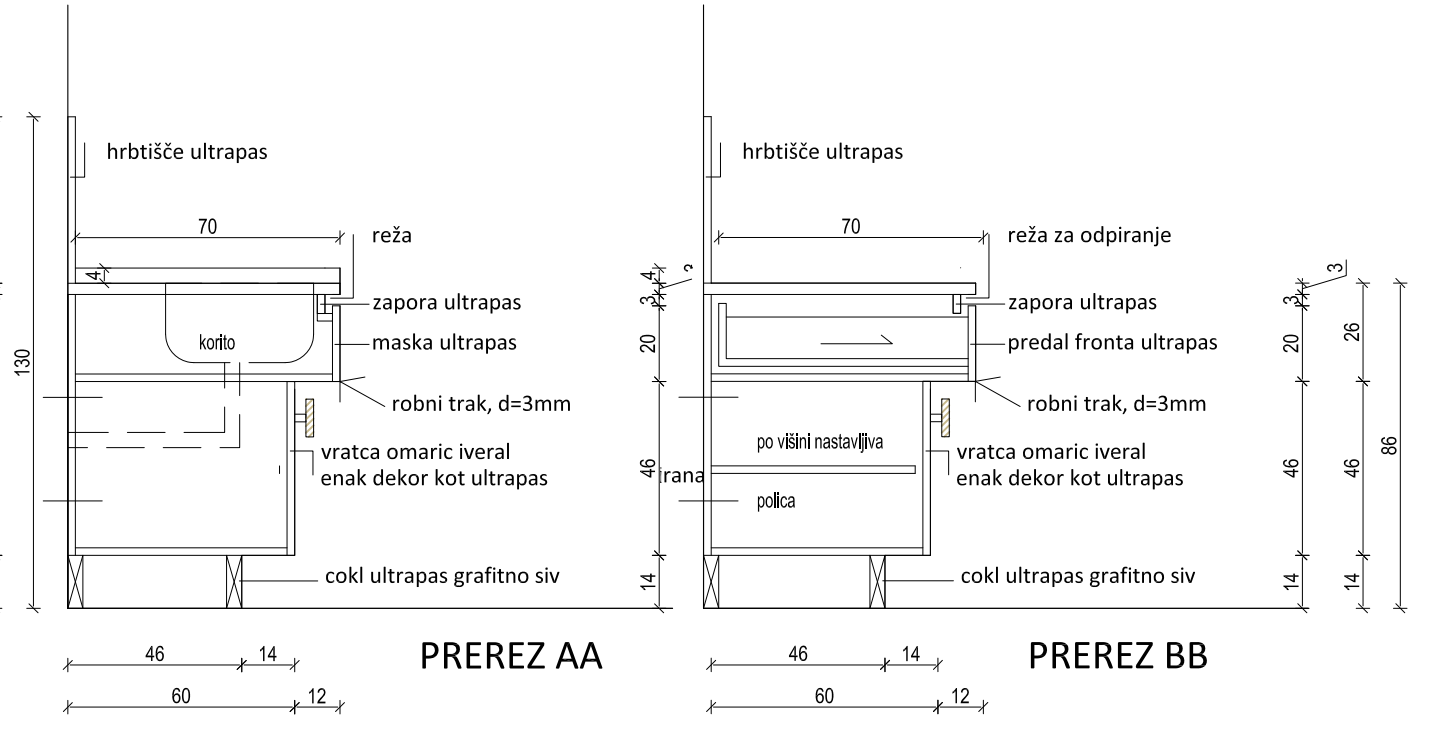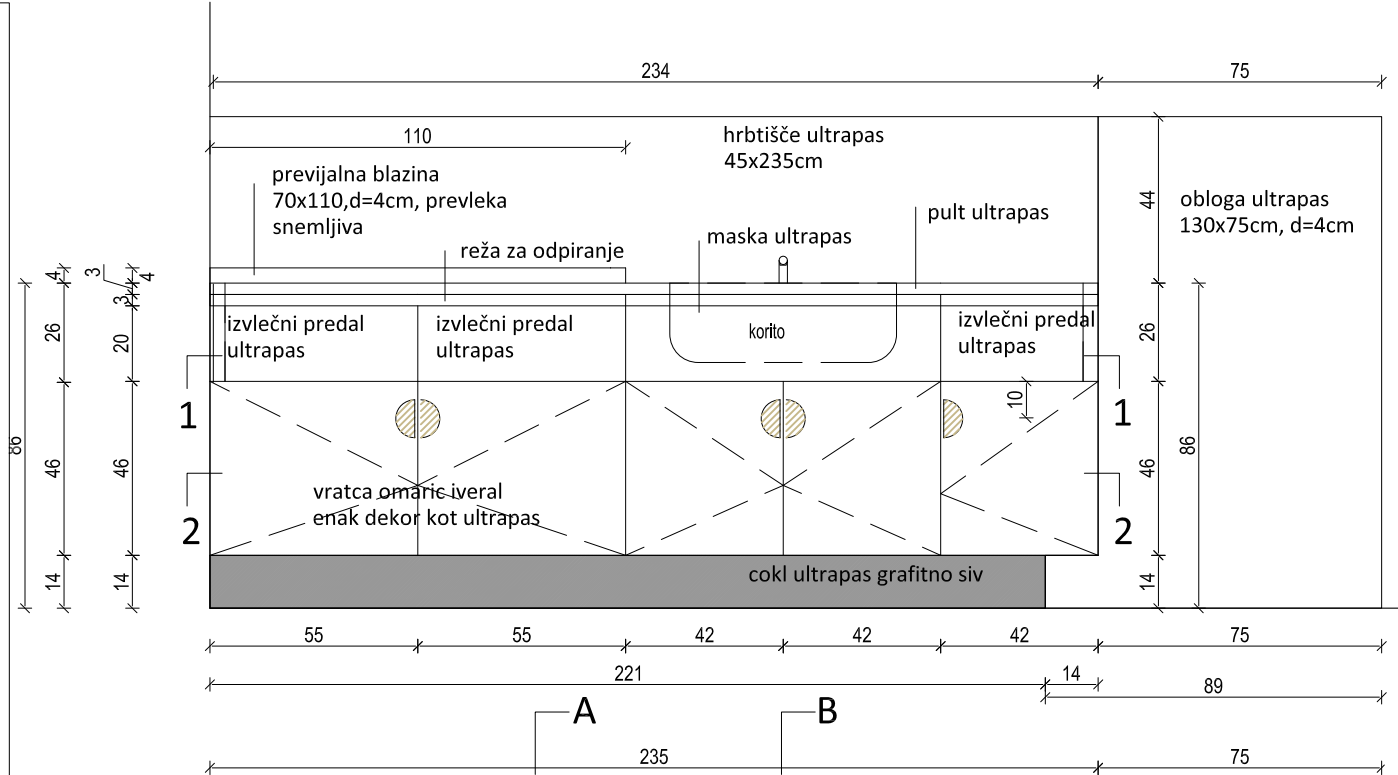


**LEGENDA**

- iveral, dekor po izboru projektanta, ABS trak, d=3mm
- cokl ultrapas, dekor po izboru projektanta
- (vodoodporna iverica+vsi robovi obdelani vodoodporno) element je fiksno pritrjen v zid!

**ROČAJ GLEJ NAČRT PRI GARDEROBNIH OMARICAH !!!**



**ELEMENT: previjalna miza P1 v garderobi G1, pogled 4**

- OPOMBE:
- vse mere potrebno preveriti na licu mesta po izvedbi vseh gradbenih in zaključnih del!
  - vsa pritrjevanja se izvedejo po detajlu izvajalca in predhodno potrditvi projektanta!
  - vse potrebne inštalacije se prilagodijo po dogovoru z izvajalcem in projektantom na kraju izvedbe!
  - vsi izvedbeni detajli opreme se pred izvedbo uskladijo z izvajalcem opreme in projektantom!
  - vse izbrane materiale, obdelave in barve potrdi projektant po predhodno izdelanem in potrjenem vzorcu!
  - pred izvedbo izvajalec izdelava delovniške načrte elementov opreme, jih uskladi z delovniškimi načrti gradbenih del, vse potrdi projektant!
  - po potrebi je potrebno opremo prilagoditi dejanskemu stanju na objektu
  - potrebno prilagoditi in uskladiti dispozicijo in velikost akustičnih panelov z delitvami omar po načrtu opreme
  - ABS trak pri iveralu v prostorih za otroke, d=3mm, v prostorih za odrasle, d=2mm
  - vsa stikovanja vezanih plošč pod kotom 45 stopinj
  - vsi zunanji robovi pri vezani plošči pobrani, v prostorih za otroke, r=3mm, v prostorih za odrasle, r=2mm
  - vsa kolesčka pri pomičnih elementih morajo biti primerna za mehki pod (guma)

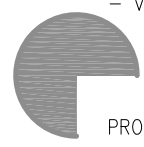


|                   |  |              |
|-------------------|--|--------------|
| PROJEKTANT:       | Studio 360 d.o.o., Metelkova 7b, 1000 Ljubljana, T : +386(0)14313312                           |              |
| NAROČNIK:         | Občina Dobropolje, Videm 35, 1312 Videm-Dobropolje   |              |
| PROJEKTANTI:      | B. Bizjak udia., mag. L. Dragišič udia, K. Florjanc udia, E.Jelkič udia, A. Vogelnic Saje udia |              |
| VRSTA, ŠT. PROJ.: | ŠŠC JVIZ OŠ Dobropolje – VRTEC, OPREMA, 10-0/10  |              |
| VRSTA RISBE:      | element P1, previjalna miza  | MERILO: 1:20 |
| DATUM:            | julij 2011, dopolnitev februar 2018  | ŠT.RISBE:17  |




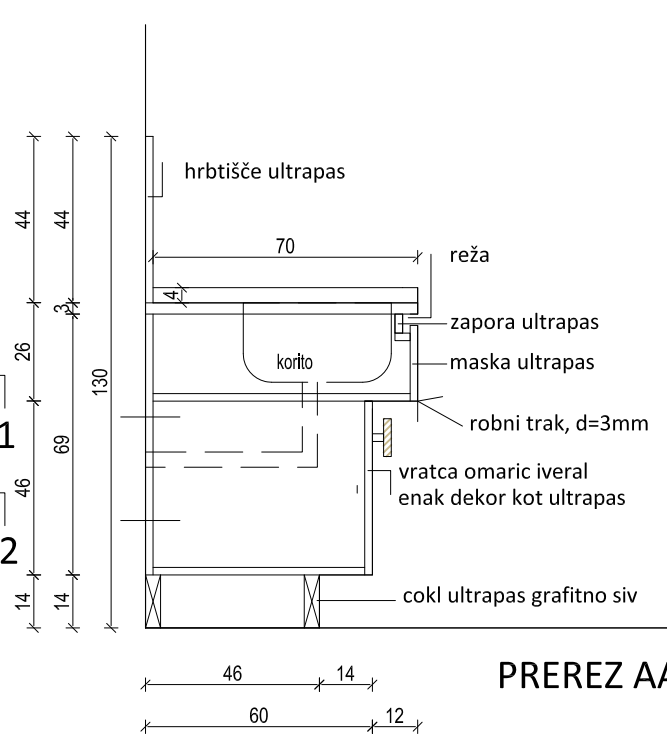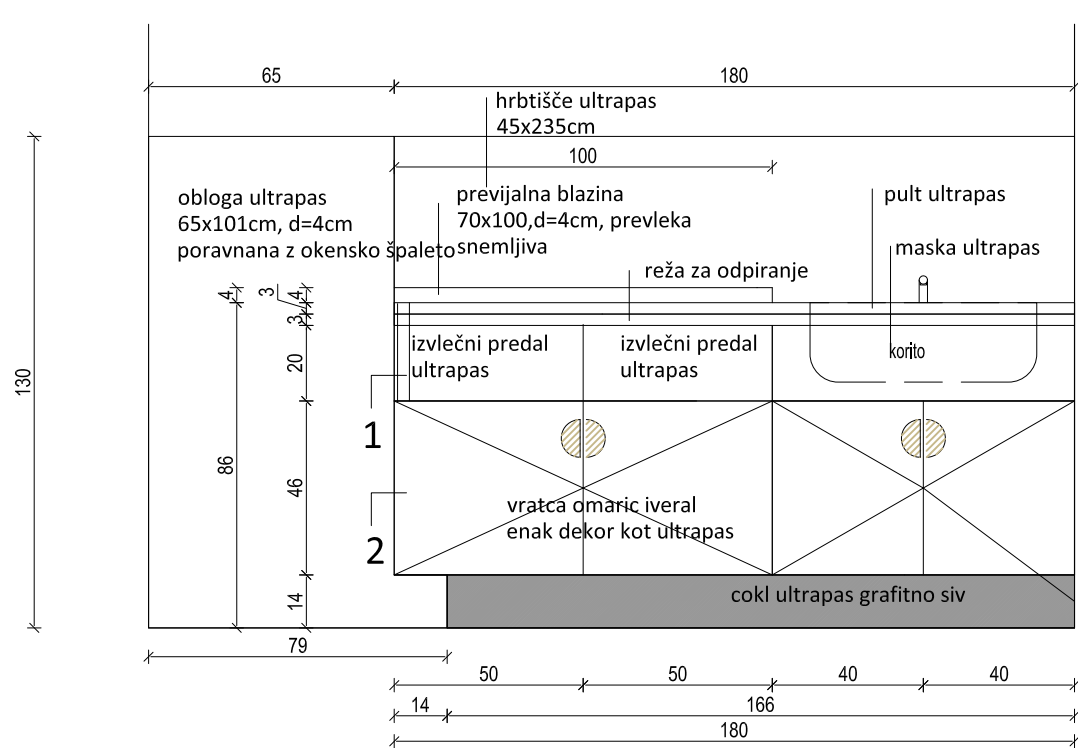


PREREZ AA

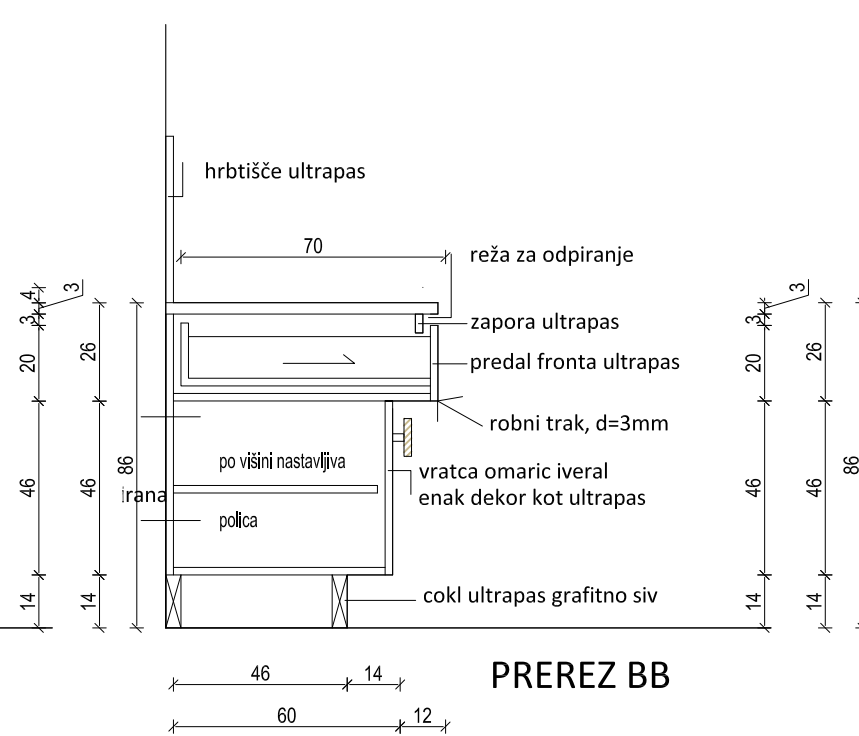

PREREZ BB

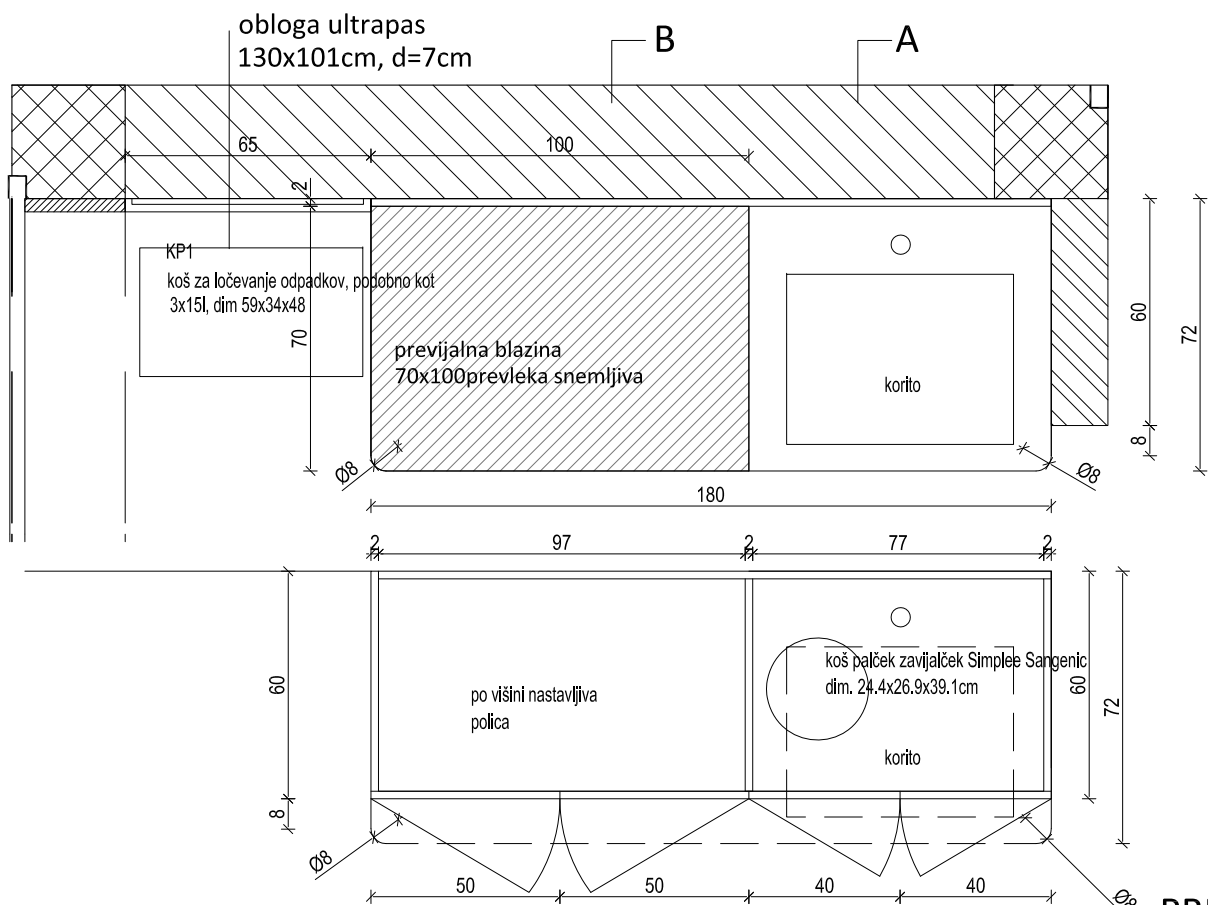

PREREZ 22

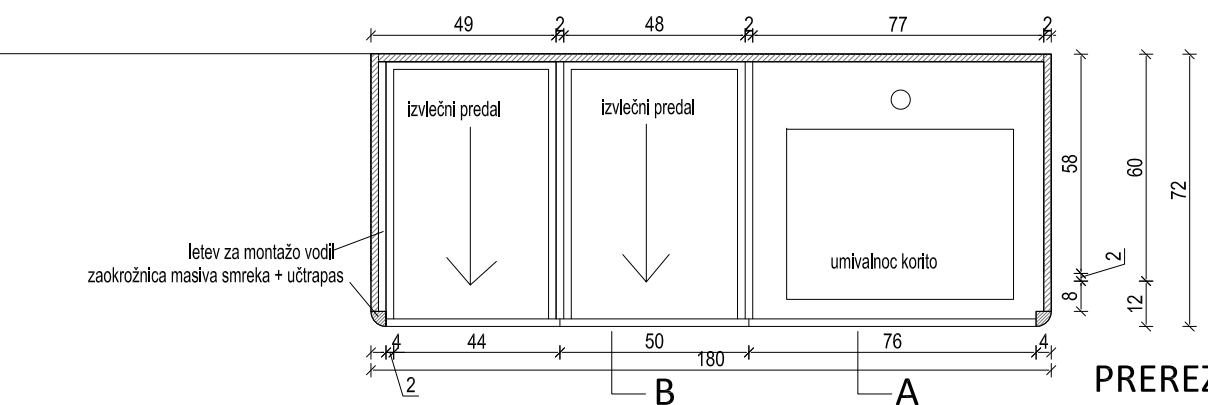

PREREZ 11

LEGENDA

- iveral, dekor po izboru projektanta, ABS trak, d=3mm
- cokl ultrapas, dekor po izboru projektanta (vodoodporna iverica+vsi robovi obdelani vodoodporno) element je fiksno pritrjen v zid!

ROČAJ GLEJ NAČRT PRI GARDEROBNIH OMARICAH !!!  
ELEMENT: previjalna miza P2 v garderobi G1, pogled 5

OPOMBE:

- vse mere potrebno preveriti na licu mesta po izvedbi vseh gradbenih in zaključnih del!
- vsa pritrjevanja se izvedejo po detajlu izvajalca in predhodni potrditvi projektanta!
- vse potrebne inštalacije se prilagodijo po dogovoru z izvajalcem in projektantom na kraju izvedbe!
- vsi izvedbeni detajli opreme se pred izvedbo uskladijo z izvajalcem opreme in projektantom!
- vse izbrane materiale, obdelave in barve potrdi projektant po predhodno izdelanem in potrjenem vzorcu!
- pred izvedbo izvajalec izdelava delavniške načrte elementov opreme, jih uskladi z delavniškimi načrti gradbenih del, vse potrdi projektant!
- po potrebi je potrebno opremo prilagoditi dejanskemu stanju na objektu
- potrebno prilagoditi in uskladiti dispozicijo in velikost akustičnih panelov z delitvami omar po načrtu opreme
- ABS trak pri iveralu v prostorih za otroke, d=3mm, v prostorih za odrasle, d=2mm
- vsa stikovanja vezanih plošč pod kotom 45 stopinj
- vsi zunanji robovi pri vezani plošči pobrani, v prostorih za otroke, r=3mm, v prostorih za odrasle, r=2mm
- vsa kolesčka pri pomičnih elementih morajo biti primerna za mehki pod (guma)



PROJEKTANT: Studio 360 d.o.o., Metelkova 7b, 1000 Ljubljana, T : +386(0)14313312

NAROČNIK: Občina Dobropolje, Videm 35, 1312 Videm-Dobropolje

PROJEKTANTI: B. Bizjak udia., mag. L. Dragišič udia, K. Florjanc udia, E.Jelkič udia, A. Vogelnik Saje udia






VRSTA, ŠT. PROJ.: ŠŠC JVIZ OŠ Dobropolje – VRTEC, OPREMA, 10-0/10

VRSTA RISBE: element P2, previjalna miza


MERILO: 1:20

DATUM: julij 2011, dopolnitev februar 2018


ŠT.RISBE:18

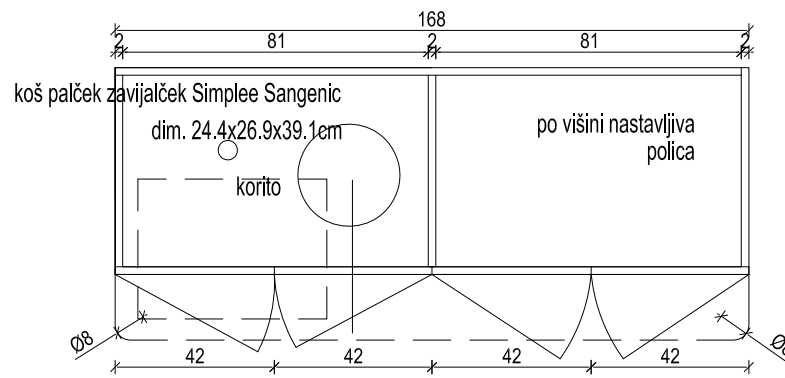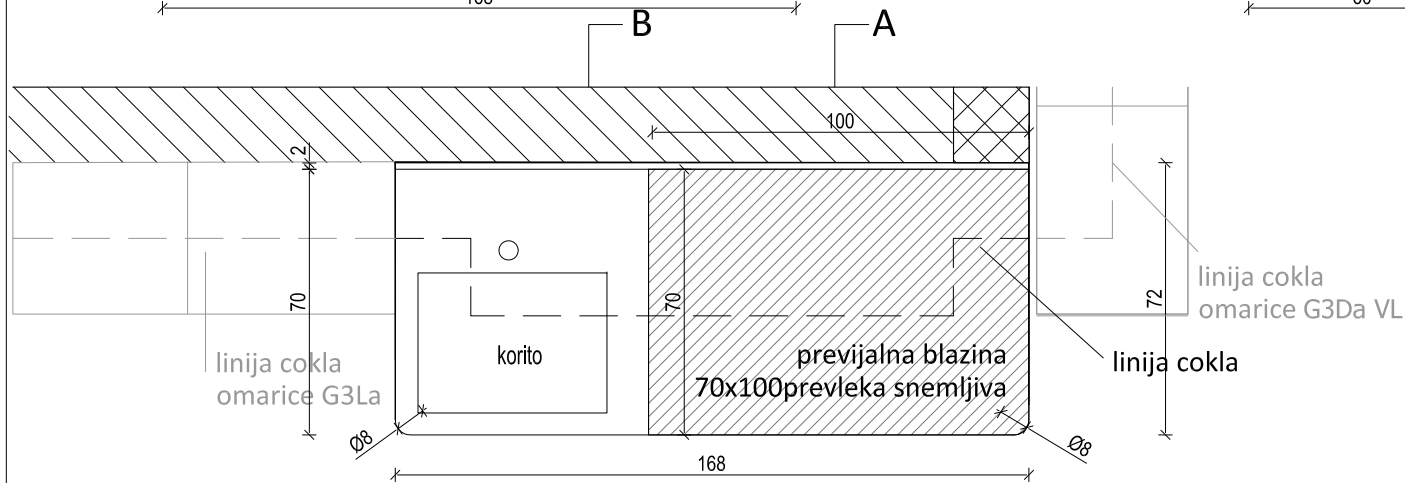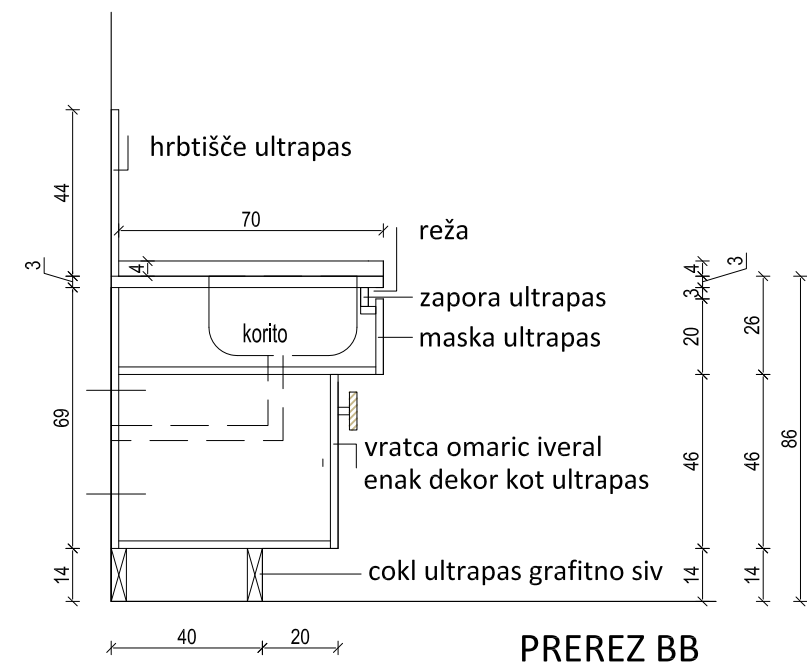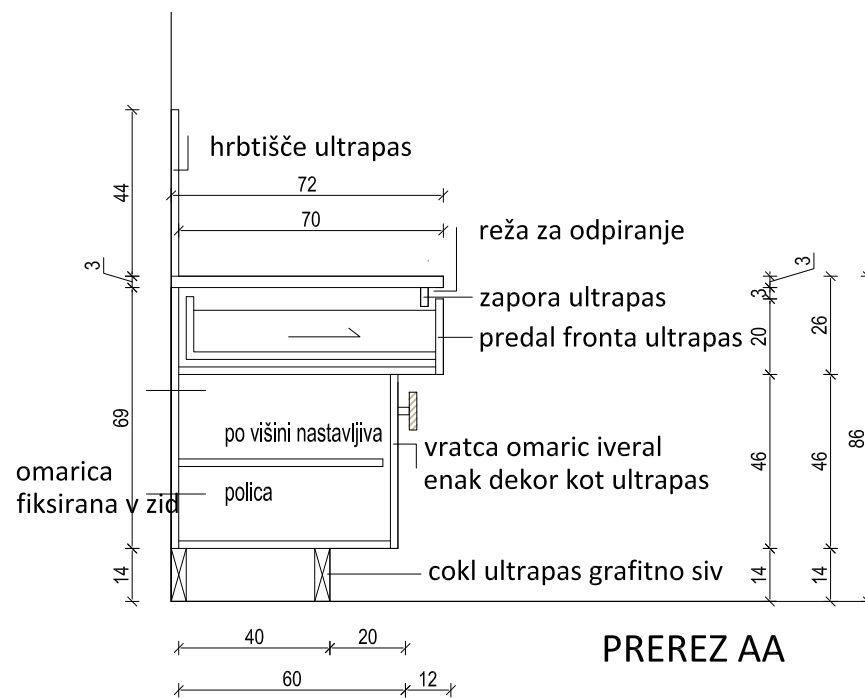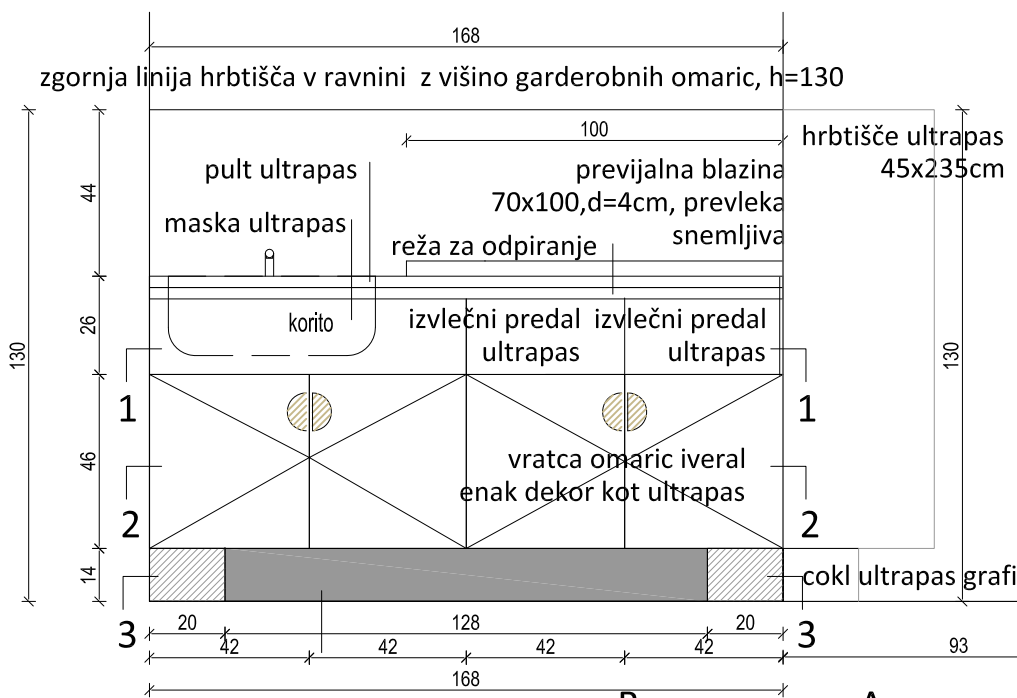

PREREZ 22

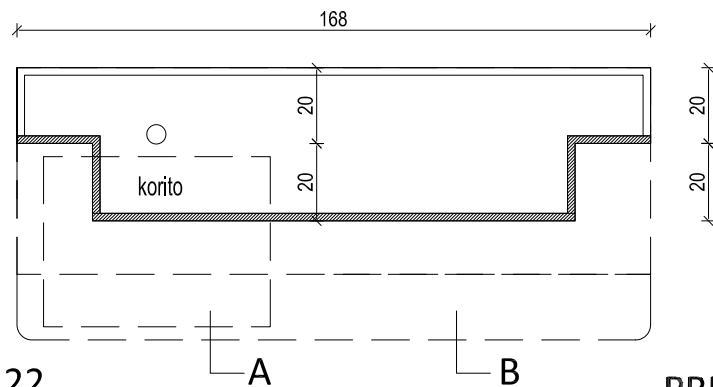

DDC

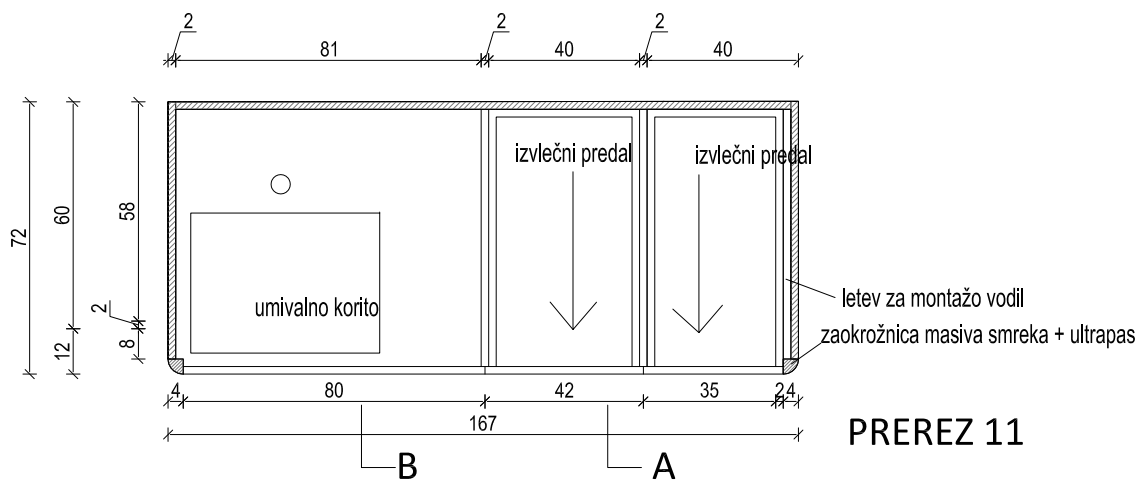

PREREZ 11

### LEGENDA

- iveral, dekor po izboru projektanta, ABS trak, d=3mm
- cokl ultrapas, dekor po izboru projektanta (vodoodporna iverica+vsi robovi obdelani vodoodporno) element je fiksno pritrjen v zidu!

### ROČAJ GLEJ NAČRT PRI GARDEROBNIH OMARICAH !!! ELEMENT: previjalna miza P3 v garderobi G2

#### OPOMBE:

- vse mere potrebno preveriti na licu mesta po izvedbi vseh gradbenih in zaključnih del!
- vsa pritrjevanja se izvedejo po detajlu izvajalca in predhodni potrditvi projektanta!
- vse potrebne inštalacije se prilagodijo po dogovoru z izvajalcem in projektantom na kraju izvedbe!
- vsi izvedbeni detajli opreme se pred izvedbo uskladijo z izvajalcem opreme in projektantom!
- vse izbrane materiale, obdelave in barve potrdi projektant po predhodno izdelanem in potrjenem vzorcu!
- pred izvedbo izvajalec izdelava delavniške načrte elementov opreme, jih uskladi z delavniškimi načrti gradbenih del, vse potrdi projektant!
- po potrebi je potrebno opremo prilagoditi dejanskemu stanju na objektu
- potrebno prilagoditi in uskladijo dispozicijo in velikost akustičnih panelov z delitvami omar po načrtu opreme
- ABS trak pri iveralu v prostorih za otroke, d=3mm, v prostorih za odrasle, d=2mm
- vsa stikovanja vezanih plošč pod kotom 45 stopinj
- vsi zunanji robovi pri vezani plošči pobrani, v prostorih za otroke, r=3mm, v prostorih za odrasle, 2mm
- vsa kolesčka pri pomičnih elementih morajo biti primerna za mehki pod (guma)

PROJEKTANT: Studio 360 d.o.o., Metelkova 7b, 1000 Ljubljana, T : +386(0)14313312

NAROČNIK: Občina Dobropolje, Videm 35, 1312 Videm-Dobropolje

PROJEKTANTI: B. Bizjak udia., mag. L. Dragišič udia, K. Florjanc udia, E.Jelkič udia, A. Vogelnik Saje udia



VRSTA, ŠT. PROJ.: ŠŠC JVIZ OŠ Dobropolje – VRTEC, OPREMA, 10-0/10

VRSTA RISBE: element P3, previjalna miza

MERILO: 1:20

DATUM: julij 2011, dopolnitev februar 2018

ŠT.RISBE: 18-A

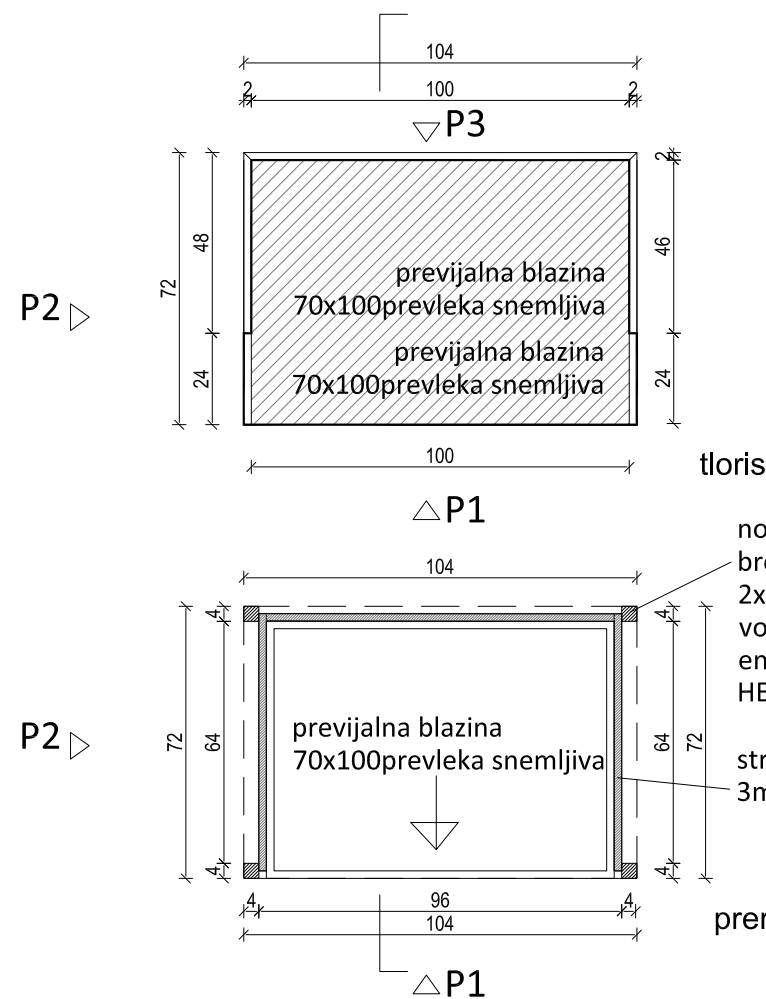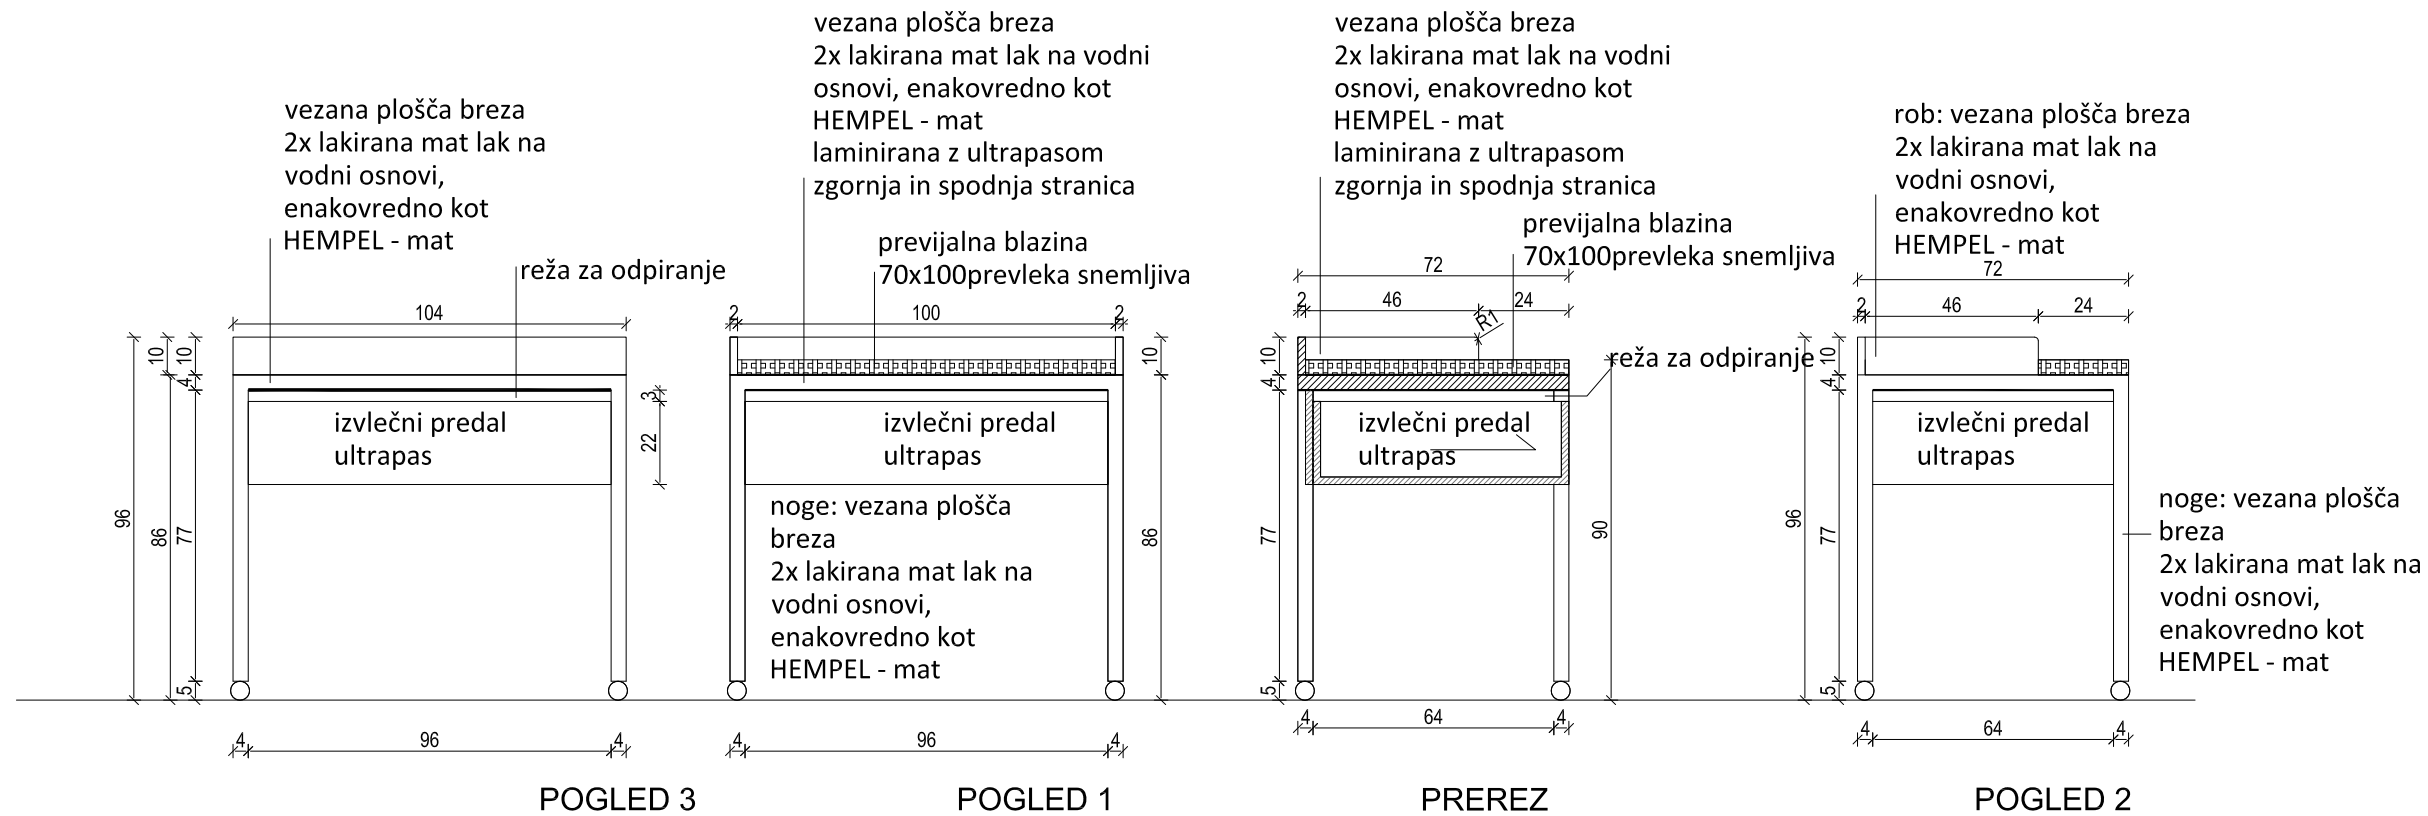




Kolo 2x z gibljivo cinkano jekleno vilico in zavoro implatišče iz polipropilena ter drsni ležaj. Premer kolesa: 50 mm. Širina kolesa: 25 mm. Nosilnost: 60 kg.

Kolo 2x z ne gibljivo cinkano jekleno vilico in zavoro implatišče iz polipropilena ter drsni ležaj. Premer kolesa: 50 mm. Širina kolesa: 25 mm. Nosilnost: 60 kg.

noge: vezana plošča breza  
2x lakirana mat lak na vodni osnovi, enakovredno kot HEMPEL - mat

stranica iveral, robni trak 3mm

## LEGENDA

-  vezana plošča, vsi ostri robovi pobrani, r=3mm, lakirana mat lak enakovredno HEMPEL
-  ultrapas, dekor po izboru projektanta, ABS trak, d=3mm
-  4x kolesa, 2x pomična in 2x fiksna, 4x bremza, h=50mm, nosilnost 60kg/kolo, gumirano kolo, ki ne pušča sledi, primerno za mehko podlago.

## ELEMENT: pomična previjalna miza P4 v igralnicah O3 in O4, komada 2

### OPOMBE:

- vse mere potrebno preveriti na licu mesta po izvedbi vseh gradbenih in zaključnih del!
- vsa pritrjevanja se izvedejo po detajlu izvajalca in predhodni potrditvi projektanta!
- vse potrebne inštalacije se prilagodijo po dogovoru z izvajalcem in projektantom na kraju izvedbe!
- vsi izvedbeni detajli opreme se pred izvedbo uskladijo z izvajalcem opreme in projektantom!
- vse izbrane materiale, obdelave in barve potrdi projektant po predhodno izdelanem in potrjenem vzorcu!
- pred izvedbo izvajalec izdelava delovniške načrte elementov opreme, jih uskladi z delovniškimi načrti gradbenih del, vse potrdi projektant!
- po potrebi je potrebno opremo prilagoditi dejanskemu stanju na objektu
- potrebno prilagoditi in uskladi dispozicijo in velikost akustičnih panelov z delitvami omar po načrtu opreme.
- ABS trak pri iveralu v prostorih za otroke, d=3mm, v prostorih za odrasle, d=2mm
- vsa stikovanja vezanih plošč pod kotom 45 stopinj
- vsi zunanji robovi pri vezani plošči pobrani, v prostorih za otroke, r=3mm, v prostorih za odrasle, r=2mm
- vsa koleščka pri pomičnih elementih morajo biti primerna za mehki pod (guma)



PROJEKTANT: Studio 360 d.o.o., Metelkova 7b, 1000 Ljubljana, T : +386(0)14313312

NAROČNIK: Občina Dobrepolje, Videm 35, 1312 Videm-Dobrepolje

PROJEKTANTI: B. Bizjak udia., mag. L. Dragišič udia, K. Florjanc udia, E.Jelkić udia, A. Vogelnic Saje udia



VRSTA, ŠT. PROJ.: ŠŠC JVIZ OŠ Dobrepolje – VRTEC, OPREMA, 10-0/10

VRSTA RISBE: element P4, pomična previjalna miza



MERILO: 1:20

DATUM: julij 2011, dopolnitev februar 2018


ŠT.RISBE: 18-B

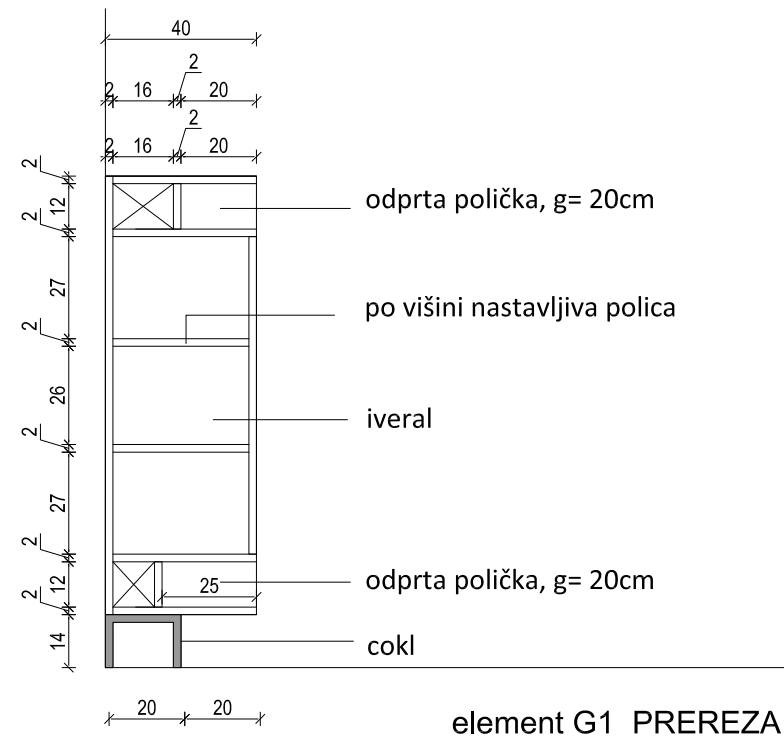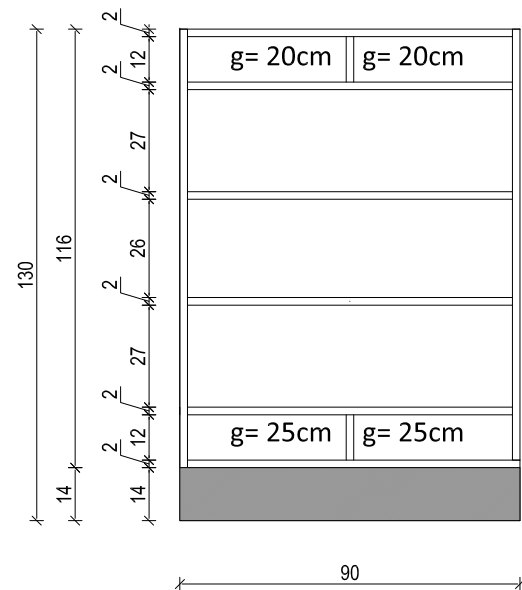

element G1\_PREREZA

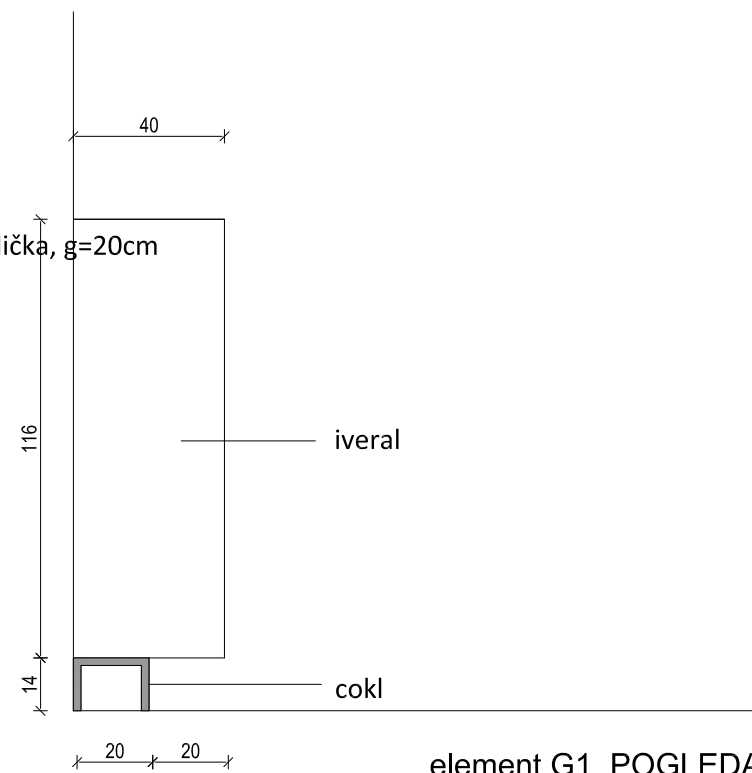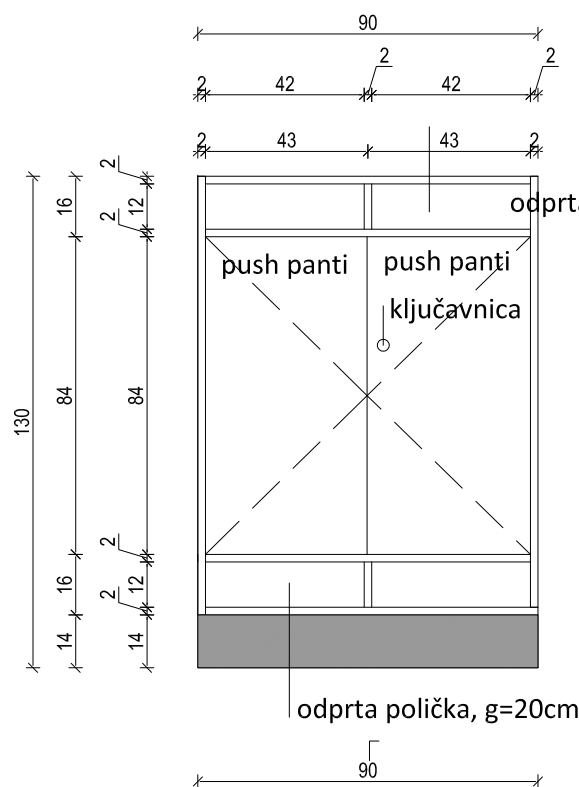

element G1\_POGLEDA

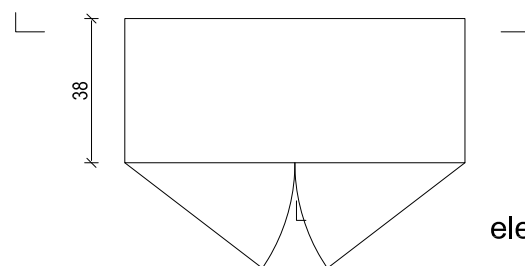


element G1\_TLORIS


LEGENDA

- iveral, dekor po izboru projektanta, ABS trak, d=3mm
  - cokl ultrapas, dekor po izboru projektanta (vodoodporna iverica+vsi robovi obdelani vodoodporno)
- polička je fiksirana v zid!

distančnik, palica fi=2cm

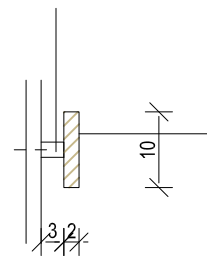

ročaj, polovica kroga, fi=10cm  
vezana plošča breza lakirana mat

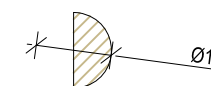

ROČAJ, m1:10

ELEMENT: garderobna omarica G1... komada 2

OPOMBE:

- vse mere potrebno preveriti na licu mesta po izvedbi vseh gradbenih in zaključnih del!
- vsa pritrjevanja se izvedejo po detajlu izvajalca in predhodni potrditvi projektanta!
- vse potrebne inštalacije se prilagodijo po dogovoru z izvajalcem in projektantom na kraju izvedbe!
- vsi izvedbeni detajli opreme se pred izvedbo uskladijo z izvajalcem opreme in projektantom!
- vse izbrane materiale, obdelave in barve potrdi projektant po predhodno izdelanem in potrjenem vzorcu!
- pred izvedbo izvajalec izdelava delavniške načrte elementov opreme, jih uskladi z delavniškimi načrti gradbenih del, vse potrdi projektant!
- po potrebi je potrebno opremo prilagoditi dejanskemu stanju na objektu
- potrebno prilagoditi in uskladiti dispozicijo in velikost akustičnih panelov z delitvami omar po načrtu opreme
- ABS trak pri iveralu v prostorih za otroke, d=3mm, v prostorih za odrasle, d=2mm
- vsa stikovanja vezanih plošč pod kotom 45 stopinj
- vsi zunanji robovi pri vezani plošči pobrani, v prostorih za otroke, r=3mm, v prostorih za odrasle, r=2mm
- vsa kolesčka pri pomičnih elementih morajo biti primerna za mehki pod (guma)



PROJEKTANT: Studio 360 d.o.o., Metelkova 7b, 1000 Ljubljana, T : +386(0)14313312



NAROČNIK: Občina Dobropolje, Videm 35, 1312 Videm-Dobropolje

PROJEKTANTI: B. Bizjak udia., mag. L. Dragišić udia, K. Florjanc udia, E.Jelkić udia, A. Vogelnik Saje udia

VRSTA, ŠT. PROJ.: ŠŠC JVIZ OŠ Dobropolje – VRTEC, OPREMA, 10-0/10

VRSTA RISBE: element G1 MEROLO: 1:20


DATUM: julij 2011, dopolnitev februar 2018 ŠT.RISBE:19

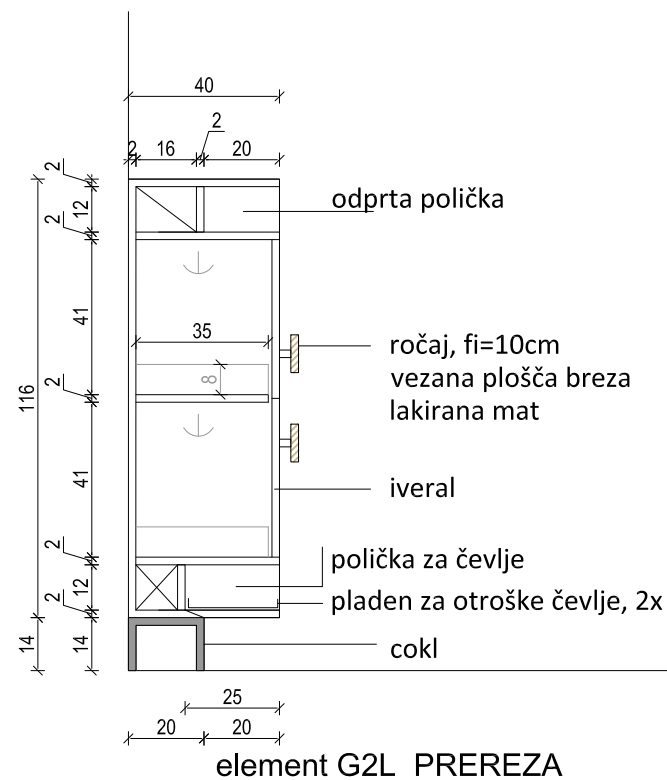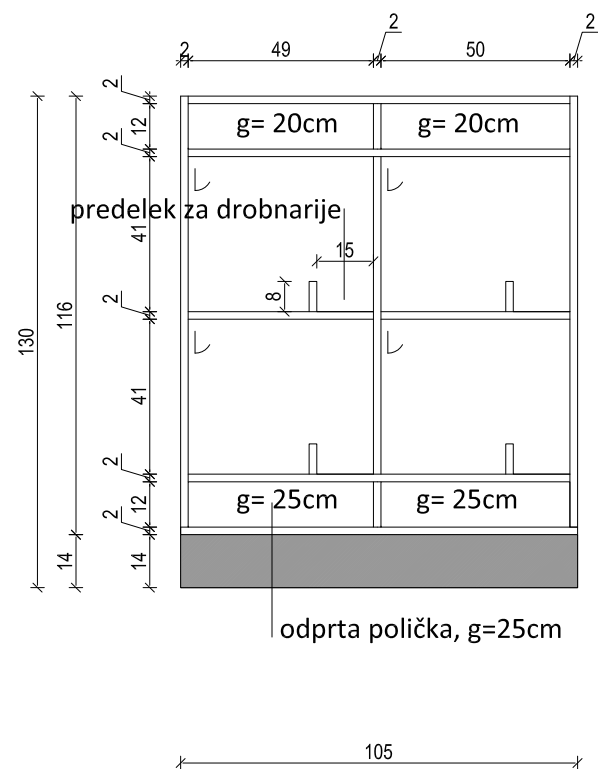



### LEGENDA

- iveral, dekor po izboru projektanta, ABS trak, d=3mm
- cokl ultrapas, dekor po izboru projektanta (voodoporna iverica+vsii robovi obdelani voodoporno) omarica je fiksirana na zid!

distančnik, palica fi=2cm

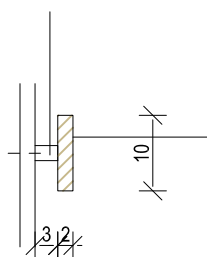


ročaj, polovica kroga, fi=10cm  
vezana plošča breza lakirana mat

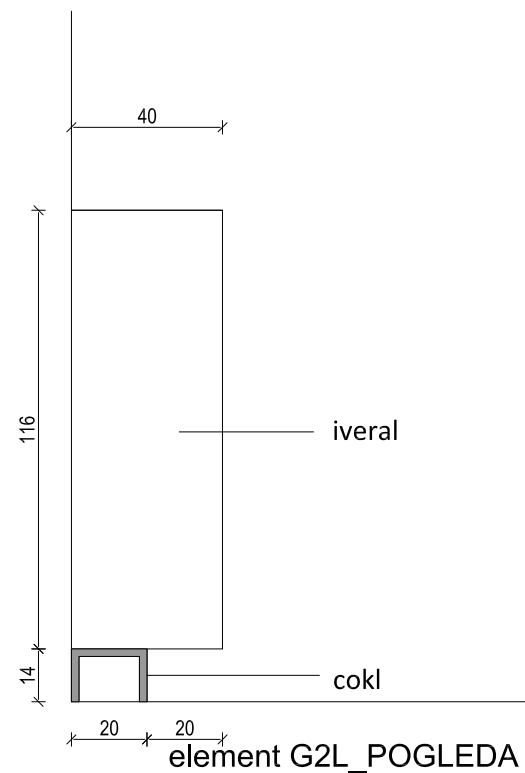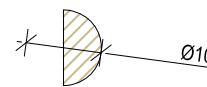

ROČAJ, m1:10

ročaj, fi=10cm  
vezana plošča breza  
lakirana mat

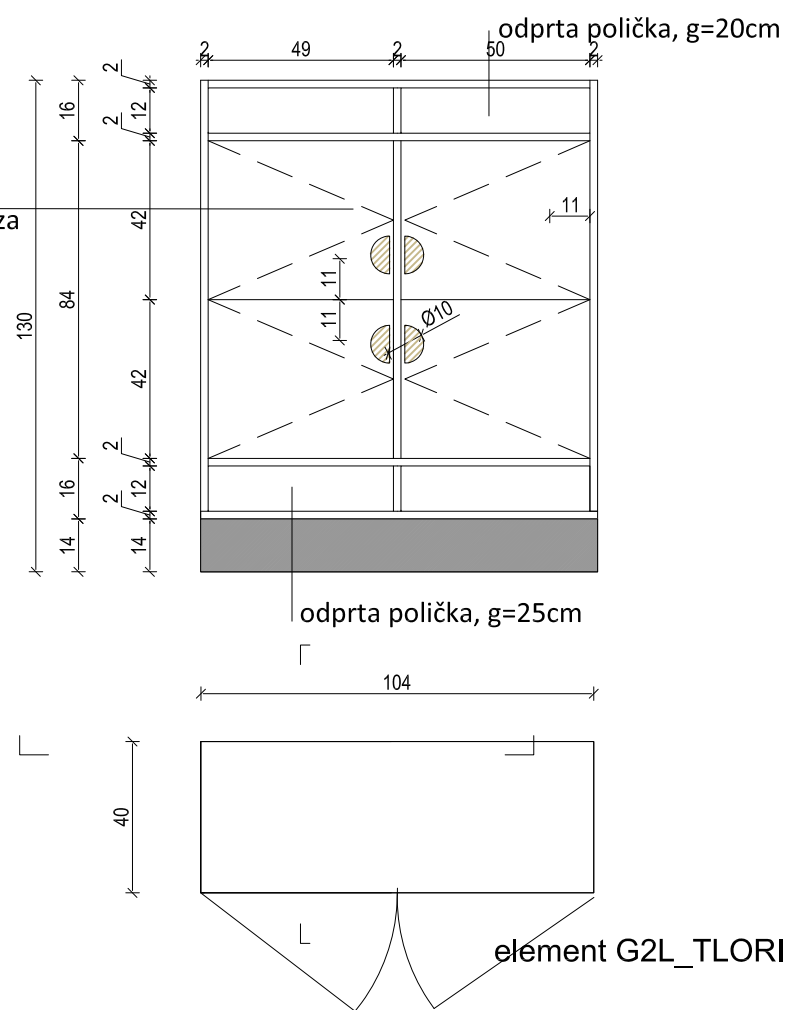

### ELEMENT: garderobna omarica G2L... komadov 2

#### OPOMBE:

- vse mere potrebno preveriti na licu mesta po izvedbi vseh gradbenih in zaključnih del!
- vsa pritrditvena se izvedejo po detajlu izvajalca in predhodni potrditvi projektanta!
- vse potrebne inštalacije se prilagodijo po dogovoru z izvajalcem in projektantom na kraju izvedbe!
- vsi izvedbeni detajli opreme se pred izvedbo uskladijo z izvajalcem opreme in projektantom!
- vse izbrane materiale, obdelave in barve potrdi projektant po predhodno izdelanem in potrjenem vzorcu!
- pred izvedbo izvajalec izdelava delavniške načrte elementov opreme, jih uskladi z delavniškimi načrti gradbenih del, vse potrdi projektant!
- po potrebi je potrebno opremo prilagoditi dejanskemu stanju na objektu
- potrebno prilagoditi in uskladiti dispozicijo in velikost akustičnih panelov z delitvami omar po načrtu opreme
- ABS trak pri iveralu v prostorih za otroke, d=3mm, v prostorih za odrasle, d=2mm
- vsa stikovanja vezanih plošč pod kotom 45 stopinj
- vsi zunanji robovi pri vezani plošči pobrani, v prostorih za otroke, r=3mm, v prostorih za odrasle, r=2mm
- vsa kolesčka pri pomičnih elementih morajo biti primerna za mehki pod (guma)
- dekorji po izboru projektanta



PROJEKTANT: Studio 360 d.o.o., Metelkova 7b, 1000 Ljubljana, T : +386(0)14313312

NAROČNIK: Občina Dobropolje, Videm 35, 1312 Videm-Dobropolje

PROJEKTANTI: B. Bizjak udia., mag. L. Dragišič udia, K. Florjanc udia, E.Jelkič udia, A. Vogelnik Saje udia



VRSTA, ŠT. PROJ.: ŠŠC JVIZ OŠ Dobropolje – VRTEC, OPREMA, 10-0/10

VRSTA RISBE: element G2L

MERILO: 1:20

DATUM: julij 2011, dopolnitev februar 2018


ŠT.RISBE: 20

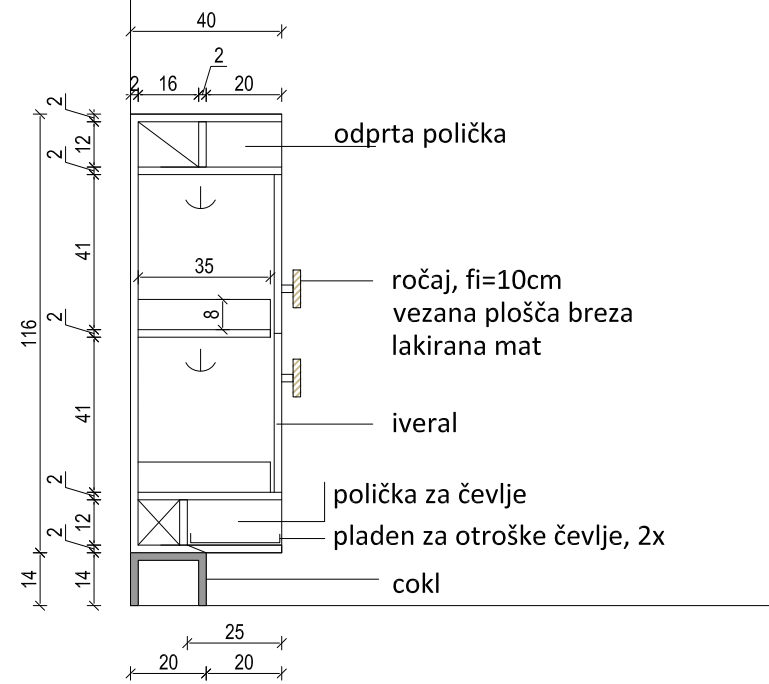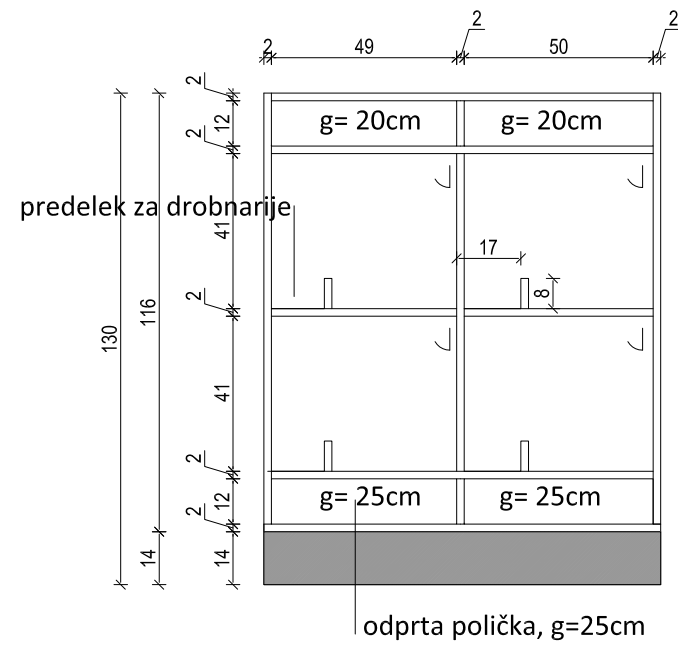


### LEGENDA

- iveral, dekor po izboru projektanta, ABS trak, d=3mm
- cokl ultrapas, dekor po izboru projektanta (vodoodporna iverica+vsii robovi obdelani vodoodporno) omarica je fiksirana v steno!


distančnik, palica fi=2cm

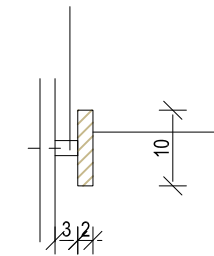


ročaj, polovica kroga, fi=10cm vezana plošča breza lakirana mat

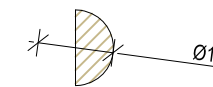

### element G2D\_PREREZA

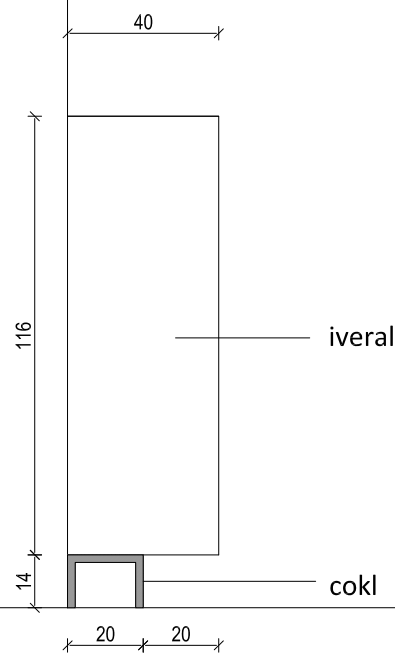

### element G2D\_POGLEDA

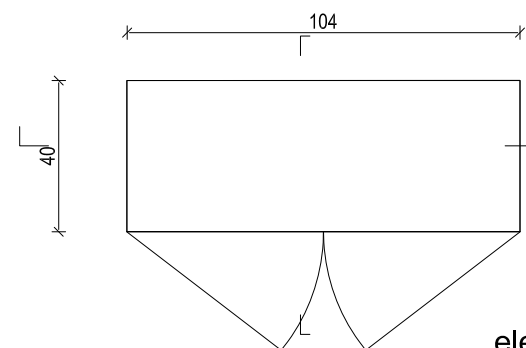

### element G2D\_TLORIS

ROČAJ, m1:10

### ELEMENT: garderobna omarica G2D... komada 2

#### OPOMBE:

- vse mere potrebno preveriti na licu mesta po izvedbi vseh gradbenih in zaključnih del!
- vsa pritrjevanja se izvedejo po detaju izvajalca in predhodni potrditvi projektanta!
- vse potrebne inštalacije se prilagodijo po dogovoru z izvajalcem in projektantom na kraju izvedbe!
- vsi izvedbeni detajli opreme se pred izvedbo uskladijo z izvajalcem opreme in projektantom!
- vse izbrane materiale, obdelave in barve potrdi projektant po predhodno izdelanem in potrjenem vzorcu!
- pred izvedbo izvajalec izdelava delavniške načrte elementov opreme, jih uskladi z delavniškimi načrti gradbenih del, vse potrdi projektant!
- po potrebi je potrebno opremo prilagoditi dejanskemu stanju na objektu
- potrebno prilagoditi in uskladiti dispozicijo in velikost akustičnih panelov z delitvami omar po načrtu opreme
- ABS trak pri iveralu v prostorih za otroke, d=3mm, v prostorih za odrasle, d=2mm
- vsa stikovanja vezanih plošč pod kotom 45 stopinj
- vsi zunanji robovi pri vezanih ploščah pobrani, v prostorih za otroke, r=3mm, v prostorih za odrasle, r=2mm
- vsa kolesčka pri pomičnih elementih morajo biti primerna za mehki pod (guma)
- dekorji po izboru projektanta



PROJEKTANT: Studio 360 d.o.o., Metelkova 7b, 1000 Ljubljana, T : +386(0)14313312

NAROČNIK: Občina Dobropolje, Videm 35, 1312 Videm-Dobropolje

PROJEKTANTI: B. Bizjak udia., mag. L. Dragišič udia, K. Florjanc udia, E.Jelkič udia, A. Vogelnik Saje udia






VRSTA, ŠT. PROJ.: ŠŠC JVIZ OŠ Dobropolje – VRTEC, OPREMA, 10-0/10

VRSTA RISBE: element G2D


MERILO: 1:20

DATUM: julij 2011, dopolnitev februar 2018


ŠT.RISBE: 21

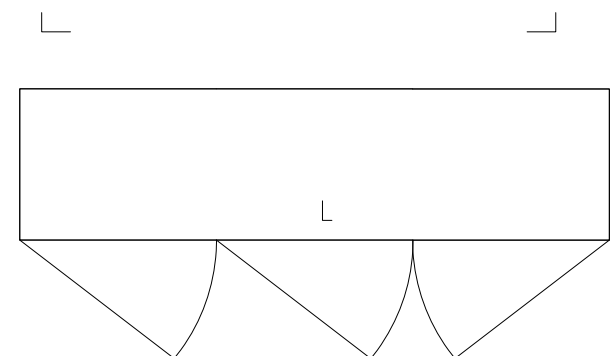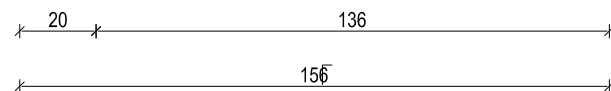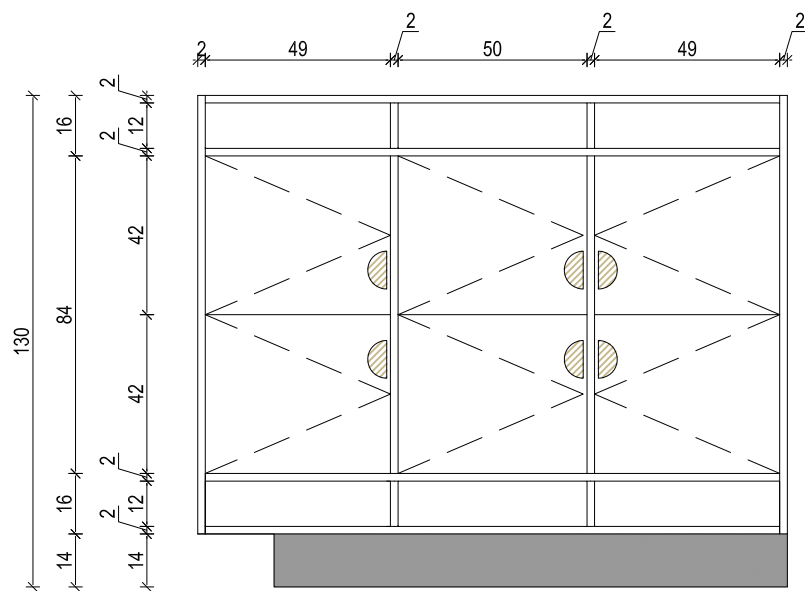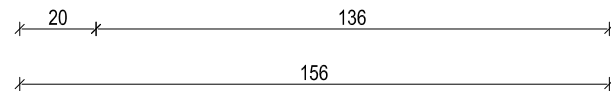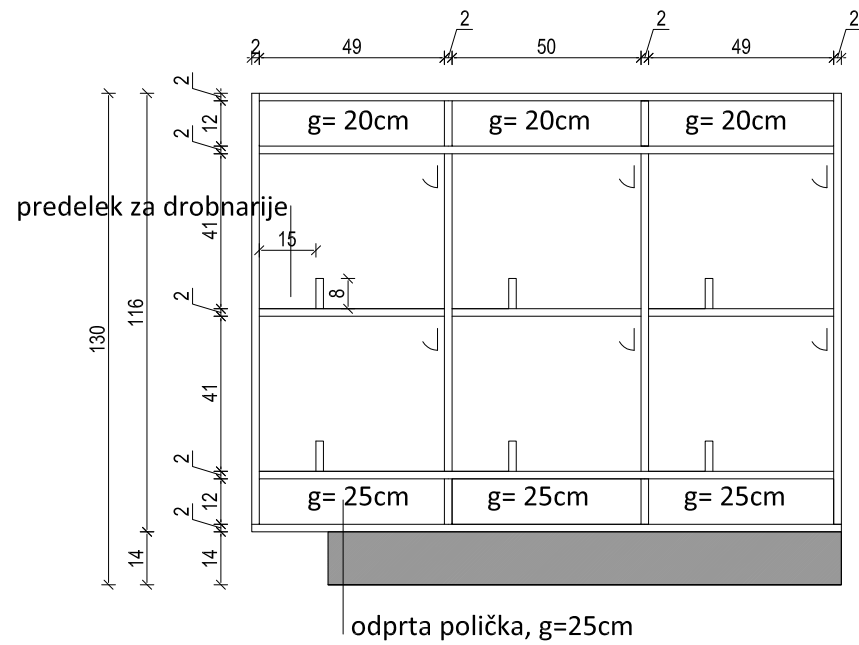

element G3D-vL\_TLORIS

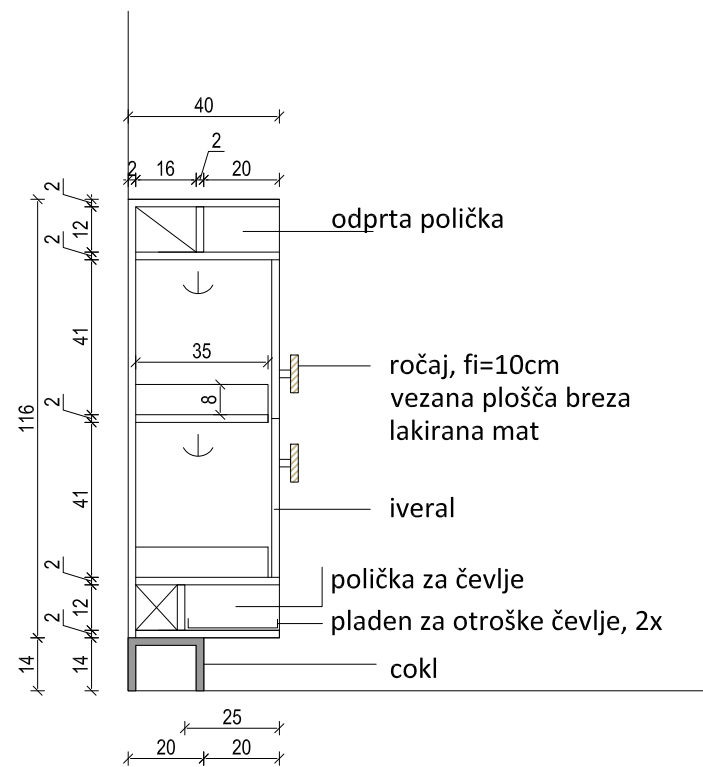

element G3D-vL\_PREREZA

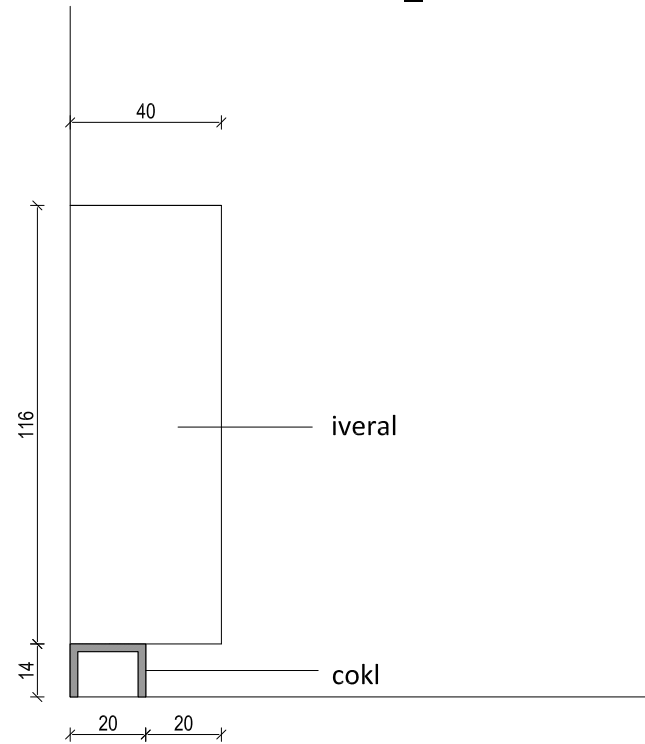


element G3D-vL\_POGLEDA


LEGENDA

- iveral, dekor po izboru projektanta, ABS trak, d=3mm
- cokl ultrapas, dekor po izboru projektanta (vodoodporna iverica+vsi robovi obdelani vodoodporno) omarica je fiksirana v zid!

distančnik, palica fi=2cm

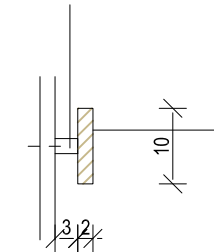

ročaj, polovica kroga, fi=10cm vezana plošča breza lakirana mat

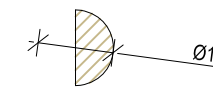

ROČAJ, m1:10

ELEMENT: garderobna omarica G3D-vL... komad 1

OPOMBE:

- vse mere potrebno preveriti na licu mesta po izvedbi vseh gradbenih in zaključnih del!
- vsa pritrdjevanja se izvedejo po detajlu izvajalca in predhodni potrditvi projektanta!
- vse potrebne inštalacije se prilagodijo po dogovoru z izvajalcem in projektantom na kraju izvedbe!
- vsi izvedbeni detajli opreme se pred izvedbo uskladijo z izvajalcem opreme in projektantom!
- vse izbrane materiale, obdelave in barve potrdi projektant po predhodno izdelanem in potrjenem vzorcu!
- pred izvedbo izvajalec izdelava delavniške načrte elementov opreme, jih uskladi z delavniškimi načrti gradbenih del, vse potrdi projektant!
- po potrebi je potrebno opremo prilagoditi dejanskemu stanju na objektu
- potrebno prilagoditi in uskladijo dispozicijo in velikost akustičnih panelov z delitvami omar po načrtu opreme
- ABS trak pri iveralu v prostorih za otroke, d=3mm, v prostorih za odrasle, d=2mm
- vsa stikovanja vezanih plošč pod kotom 45 stopinj
- vsi zunanji robovi pri vezani plošči pobrani, v prostorih za otroke, r=3mm, v prostorih za odrasle, r=2mm
- vsa kolesčka pri pomičnih elementih morajo biti primerna za mehki pod (guma)
- dekorji po izboru projektanta



PROJEKTANT: Studio 360 d.o.o., Metelkova 7b, 1000 Ljubljana, T : +386(0)14313312

NAROČNIK: Občina Dobropolje, Videm 35, 1312 Videm-Dobropolje

PROJEKTANTI: B. Bizjak udia., mag. L. Dragišić udia, K. Florjanc udia, E.Jelkič udia, A. Vogelnic Saje udia






VRSTA, ŠT. PROJ.: ŠŠC JVIZ OŠ Dobropolje – VRTEC, OPREMA, 10-0/10

VRSTA RISBE: element G3D-vL


MERILO: 1:20

DATUM: julij 2011, dopolnitev februar 2018


ŠT.RISBE: 22

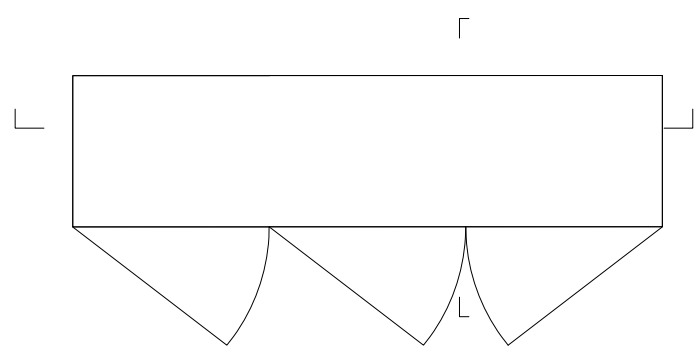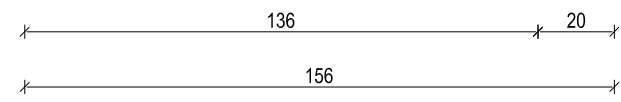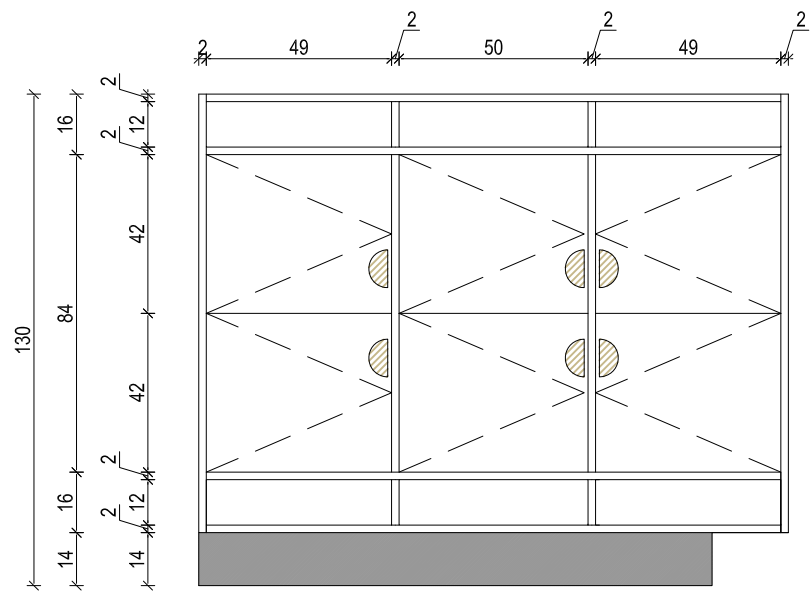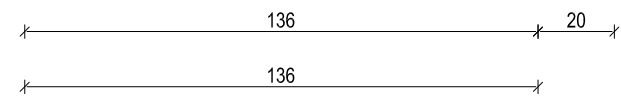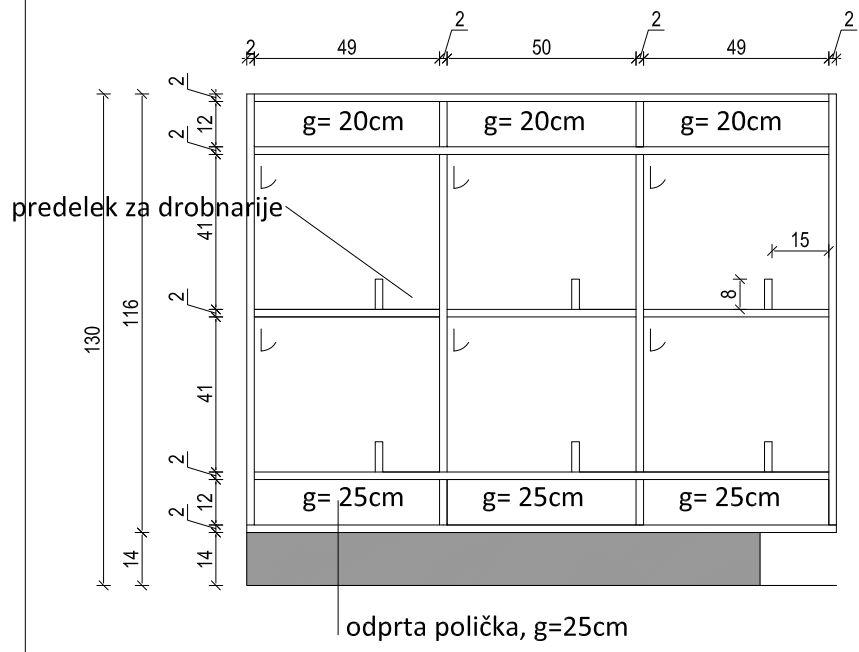

element G3L-vD\_TLORIS

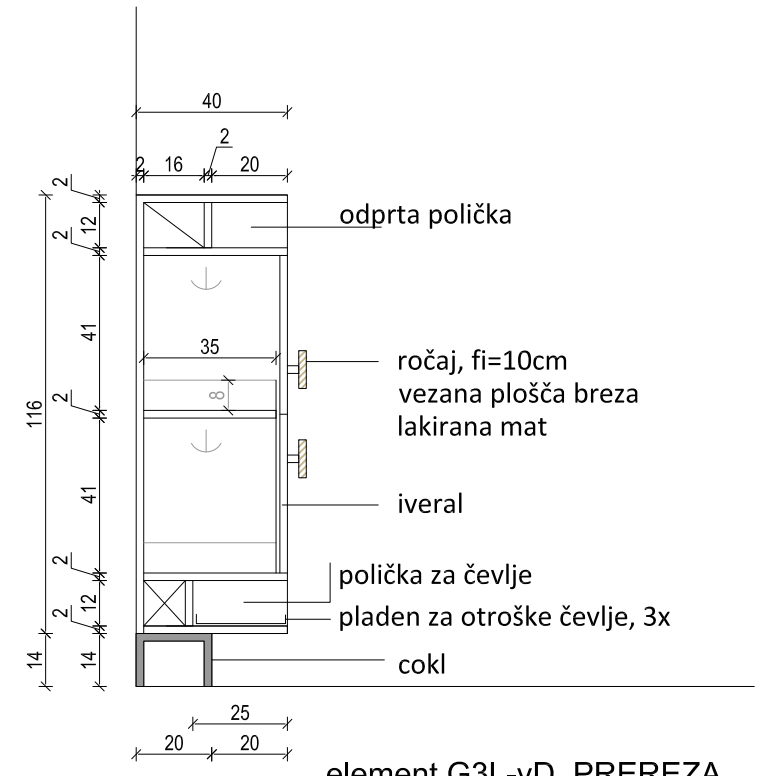

element G3L-vD\_PREREZA

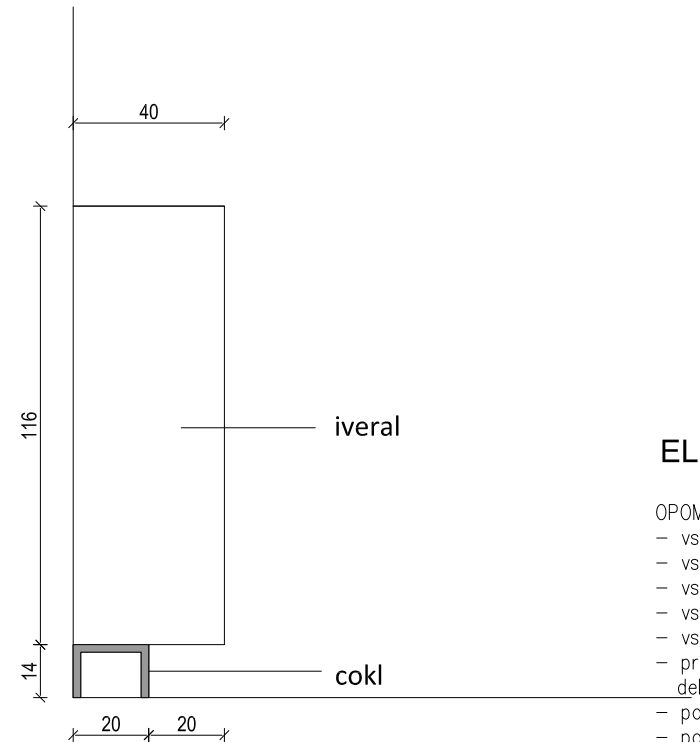


element G3L-vD\_POGLEDA


LEGENDA

- iveral, dekor po izboru projektanta, ABS trak, d=3mm
- cokl ultrapas, dekor po izboru projektanta (vodoodporna iverica+vsi robovi obdelani vodoodporno) omarica je fiksirana v zid!

distančnik, palica fi=2cm

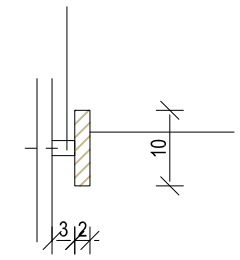

ročaj, polovica kroga, fi=10cm vezana plošča breza lakirana mat

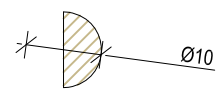

ROČAJ, m1:10

ELEMENT: garderobna omarica G3L-vD... komad 1

OPOMBE:

- vse mere potrebno preveriti na licu mesta po izvedbi vseh gradbenih in zaključnih del!
- vsa pritrditvena se izvedejo po detajlu izvajalca in predhodni potrditvi projektanta!
- vse potrebne inštalacije se prilagodijo po dogovoru z izvajalcem in projektantom na kraju izvedbe!
- vsi izvedbeni detajli opreme se pred izvedbo uskladijo z izvajalcem opreme in projektantom!
- vse izbrane materiale, obdelave in barve potrdi projektant po predhodno izdelanem in potrjenem vzorcu!
- pred izvedbo izvajalec izdelava delovniške načrte elementov opreme, jih uskladi z delovniškimi načrti gradbenih del, vse potrdi projektant!
- po potrebi je potrebno opremo prilagoditi dejanskemu stanju na objektu
- potrebno prilagoditi in uskladiti dispozicijo in velikost akustičnih panelov z delitvami omar po načrtu opreme
- ABS trak pri iveralu v prostorih za otroke, d=3mm, v prostorih za odrasle, d=2mm
- vsa stikovanja vezanih plošč pod kotom 45 stopinj
- vsi zunanji robovi pri vezani plošči pobrani, v prostorih za otroke, r=3mm, v prostorih za odrasle, r=2mm
- vsa kolesččka pri pomičnih elementih morajo biti primerna za mehki pod (guma)
- dekorji po izboru projektanta



PROJEKTANT: Studio 360 d.o.o., Metelkova 7b, 1000 Ljubljana, T : +386(0)14313312

OBJEKT: Občina Dobropolje, Videm 35, 1312 Videm-Dobropolje



PROJEKTANTI: Breda Bizjak udia., mag. Lidija Dragišič udia, Katja Florjanc udia, Emir Jelkić udia, Ajda Vogelnic Saje udia

VRSTA, ŠT. PROJ.: ŠŠC JMIZ OŠ Dobropolje – VRTEC, OPREMA, 10-0/10

VRSTA RISBE: element G3L-vD MERILO: 1:20

DATUM: julij 2011, dopolnitev februar 2018 ŠT.RISBE: 23



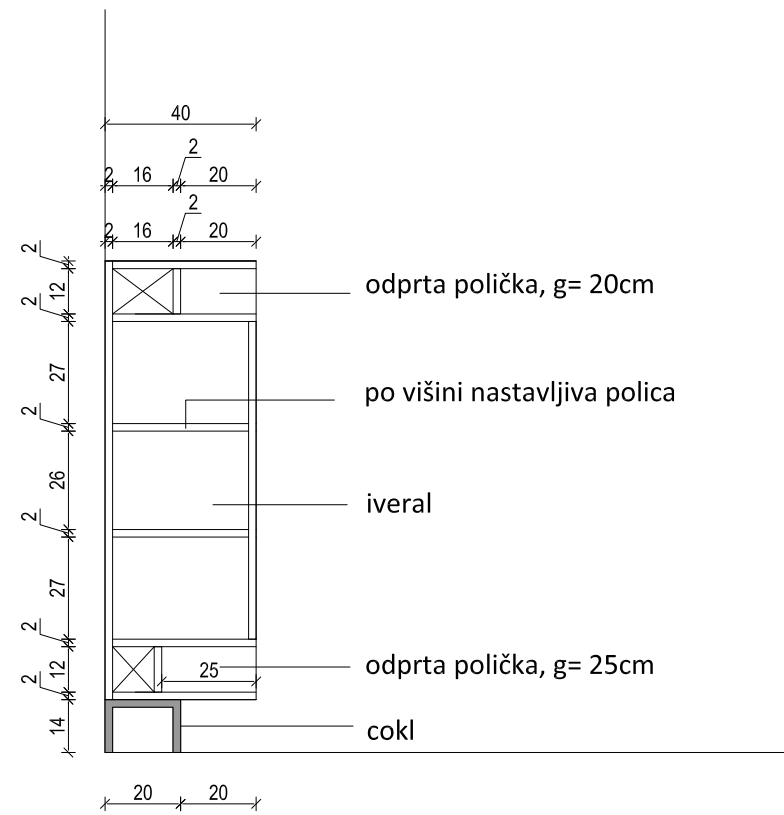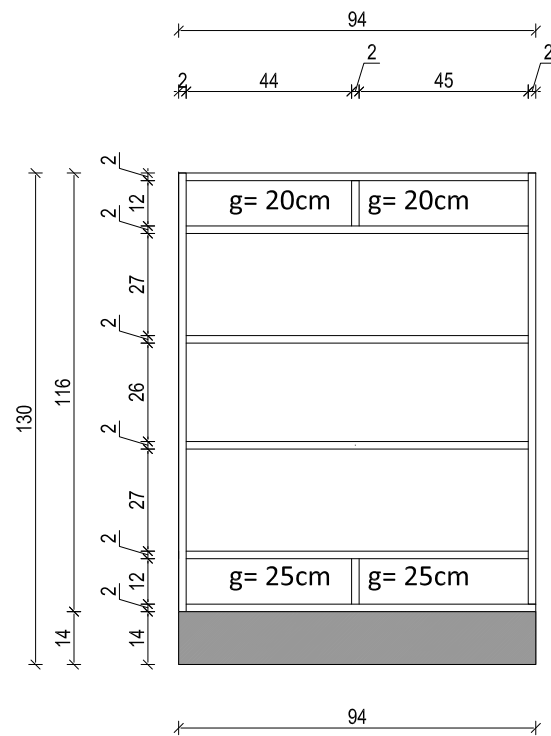


element G1a\_PREREZA


LEGENDA

- iveral, dekor po izboru projektanta, ABS trak, d=3mm
- cokl ultrapas, dekor po izboru projektanta (vodoodporna iverica+vsi robovi obdelani vodoodporno)
- omarica fiksirana v zidu!


distančnik, palica fi=2cm

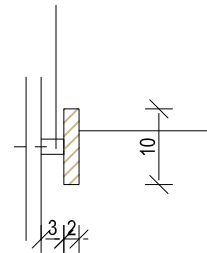


ročaj, polovica kroga, fi=10cm  
vezana plošča breza lakirana mat

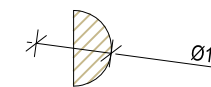


ROČAJ, m1:10

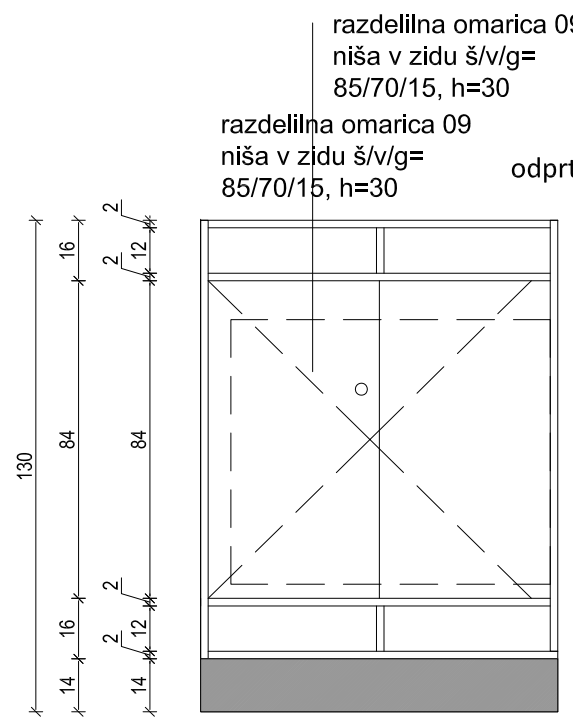

odprta polička, g=20cm

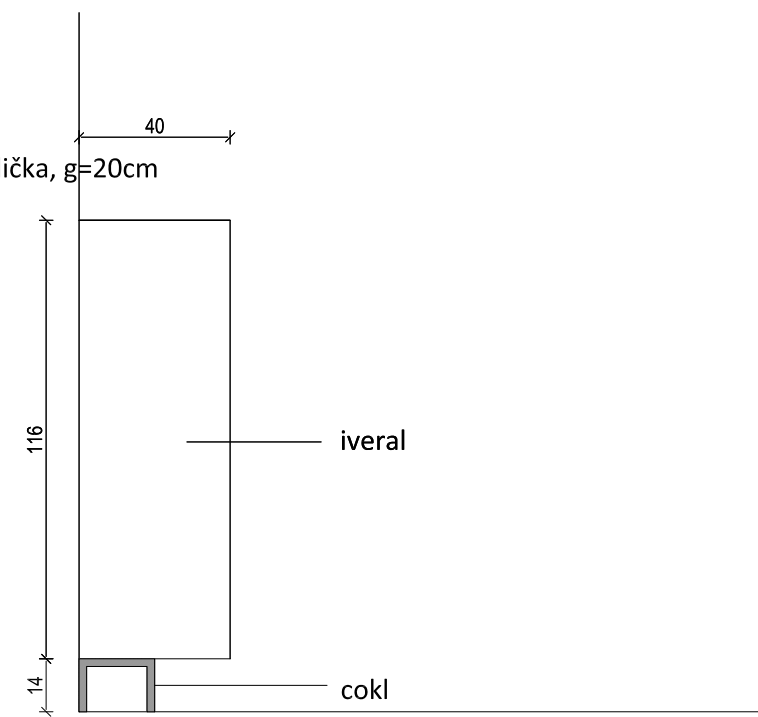

element G1a\_POGLEDA

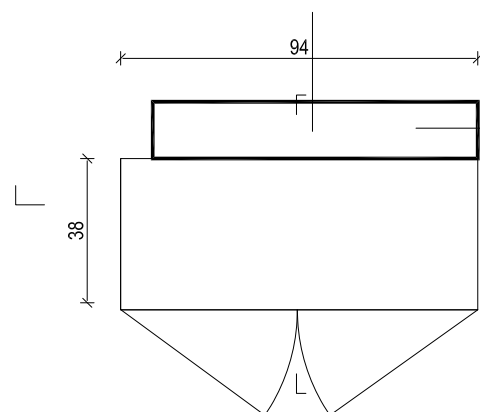


razdelilna omarica  
zatalno gretje pri enem  
elementu

element G1a\_TLORIS

**ELEMENT: garderobna omarica G1a... komadi 3**  
(2x po načrtu, 1x brez hrbtišča za dostop do razdelilne omarice)

OPOMBE:

- vse mere potrebno preveriti na licu mesta po izvedbi vseh gradbenih in zaključnih del!
- vsa pritrditvena dela se izvedejo po detajlu izvajalca in predhodni potrditvi projektanta!
- vse potrebne inštalacije se prilagodijo po dogovoru z izvajalcem in projektantom na kraju izvedbe!
- vsi izvedbeni detajli opreme se pred izvedbo uskladijo z izvajalcem opreme in projektantom!
- vse izbrane materiale, obdelave in barve potrdi projektant po predhodno izdelanem in potrjenem vzorcu!
- pred izvedbo izvajalec izdelava delavniške načrte elementov opreme, jih uskladi z delavniškimi načrti gradbenih del, vse potrdi projektant!
- po potrebi je potrebno opremo prilagoditi dejanskemu stanju na objektu
- potrebno prilagoditi in uskladiti dispozicijo in velikost akustičnih panelov z delitvami omar po načrtu opreme
- ABS trak pri iveralu v prostorih za otroke, d=3mm, v prostorih za odrasle, d=2mm
- vsa stikovanja vezanih plošč pod kotom 45 stopinj
- vsi zunanji robovi pri vezani plošči pobrani, v prostorih za otroke, r=3mm, v prostorih za odrasle, r=2mm
- vsa koleščka pri pomičnih elementih morajo biti primerna za mehki pod (guma)
- pri elementu z omarico za talno gretje se omarica izvede brez hrbtišča za dostop do razdelilne omarice. Potrebne ojačitve je potrebno uskladiti s projektantom!

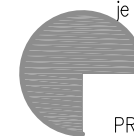

PROJEKTANT: Studio 360 d.o.o., Metelkova 7b, 1000 Ljubljana, T : +386(0)14313312

NAROČNIK: Občina Dobropolje, Videm 35, 1312 Videm-Dobropolje

PROJEKTANTI: B. Bizjak udia., mag. L. Dragišić udia, K. Florjanc udia, E.Jelkič udia, A. Vogelnik Saje udia


VRSTA, ŠT. PROJ.: ŠŠC JVIZ OŠ Dobropolje – VRTEC, OPREMA, 10-0/10

VRSTA RISBE: element G1a





MERILO: 1:20

DATUM: julij 2011, dopolnitev februar 2018


ŠT.RISBE: 24

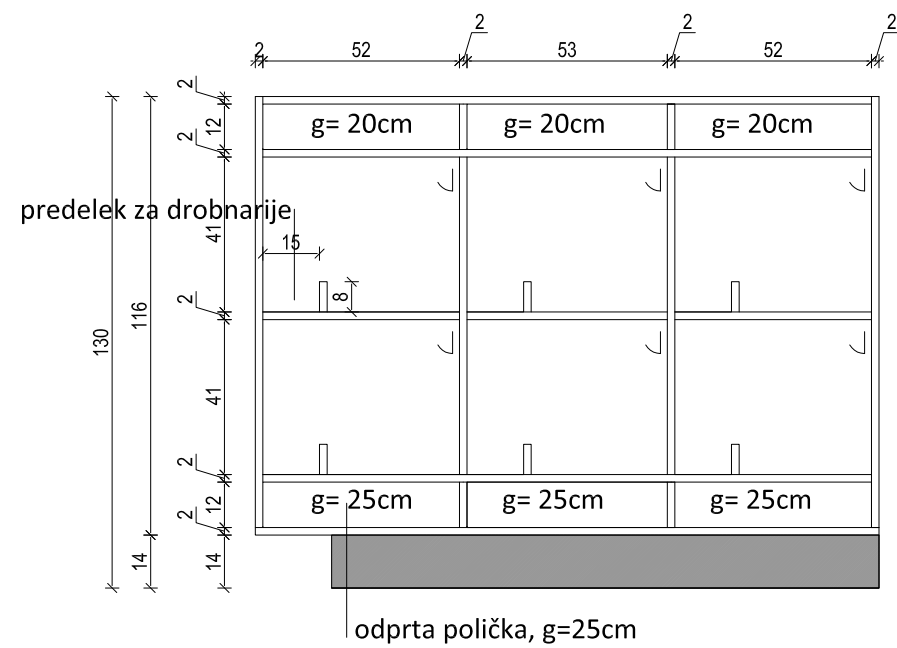

odprta polička, g=25cm

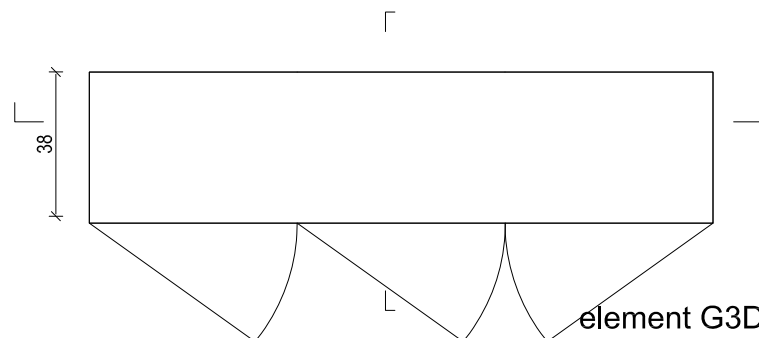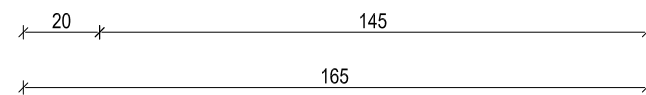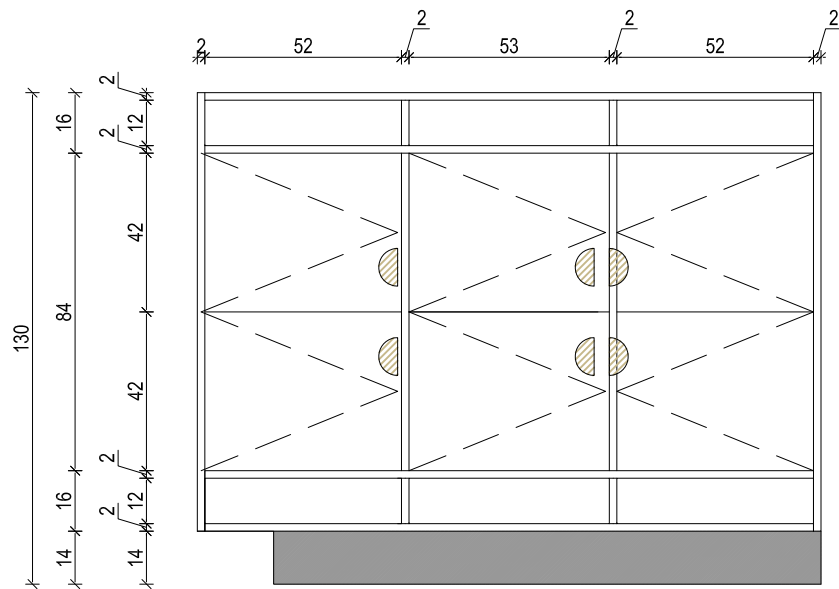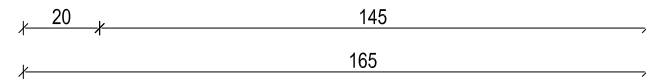

element G3Da-vL\_TLORIS

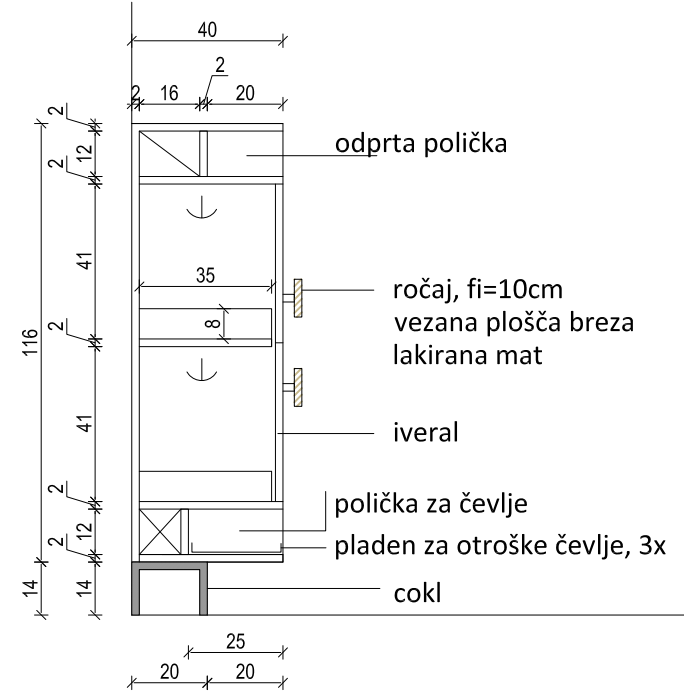

odprta polička


ročaj, fi=10cm  
vezana plošča breza  
lakirana mat

iveral


polička za čevlje

pladen za otroške čevlje, 3x

cokl

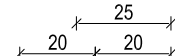

element G3Da-vL\_PREREZA

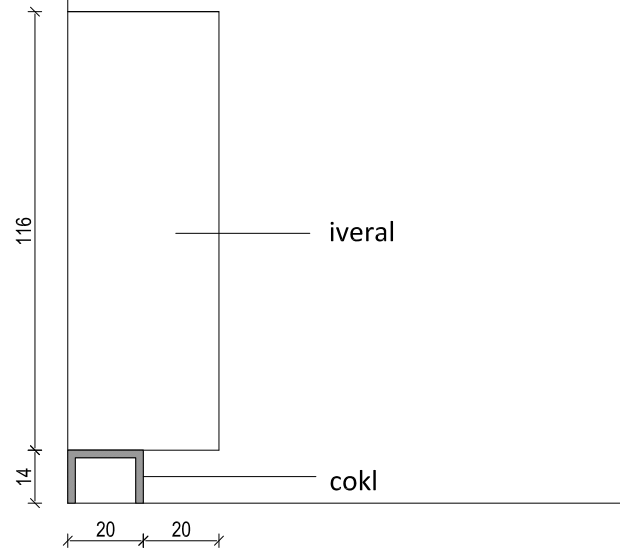

iveral


cokl

element G3Da-vL\_POGLEDA


### LEGENDA

- iveral, dekor po izboru projektanta, ABS trak, d=3mm
- cokl ultrapas, dekor po izboru projektanta (vodoodporna iverica+vsi robovi obdelani vodoodporno)
- omarica fiksirana v zid!

distančnik, palica fi=2cm

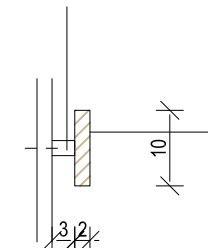

ročaj, polovica kroga, fi=10cm  
vezana plošča breza lakirana mat

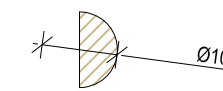

ROČAJ, m1:10

### ELEMENT: garderobna omarica G3Da-VL... komadov 5

#### OPOMBE:

- vse mere potrebno preveriti na licu mesta po izvedbi vseh gradbenih in zaključnih del!
- vsa pritrjevanja se izvedejo po detajlu izvajalca in predhodni potrditvi projektanta!
- vse potrebne inštalacije se prilagodijo po dogovoru z izvajalcem in projektantom na kraju izvedbe!
- vsi izvedbeni detajli opreme se pred izvedbo uskladijo z izvajalcem opreme in projektantom!
- vse izbrane materiale, obdelave in barve potrdi projektant po predhodno izdelanem in potrjenem vzorcu!
- pred izvedbo izvajalec izdelava delavniške načrte elementov opreme, jih uskladi z delavniškimi načrti gradbenih del, vse potrdi projektant!
- po potrebi je potrebno opremo prilagoditi dejanskemu stanju na objektu
- potrebno prilagoditi in uskladiti dispozicijo in velikost akustičnih panelov z delitvami omar po načrtu opreme
- ABS trak pri iveralu v prostorih za otroke, d=3mm, v prostorih za odrasle, d=2mm
- vsa stikovanja vezanih plošč pod kotom 45 stopinj
- vsi zunanji robovi pri vezani plošči pobrani, v prostorih za otroke, r=3mm, v prostorih za odrasle, r=2mm
- vsa kolesčka pri pomičnih elementih morajo biti primerna za mehki pod (guma)
- dekorji po izboru projektanta



PROJEKTANT: Studio 360 d.o.o., Metelkova 7b, 1000 Ljubljana, T : +386(0)14313312

NAROČNIK: Občina Dobropolje, Videm 35, 1312 Videm-Dobropolje

PROJEKTANTI: B. Bizjak udia., mag. L. Dragišič udia, K. Florjanc udia, E.Jelkič udia, A. Vogelnik Saje udia



VRSTA, ŠT. PROJ.: ŠŠC JVIZ OŠ Dobropolje – VRTEC, OPREMA, 10-0/10

VRSTA RISBE: element G3Da-vL

MERILO: 1:20

DATUM: julij 2011, dopolnitev februar 2018


ŠT.RISBE: 25

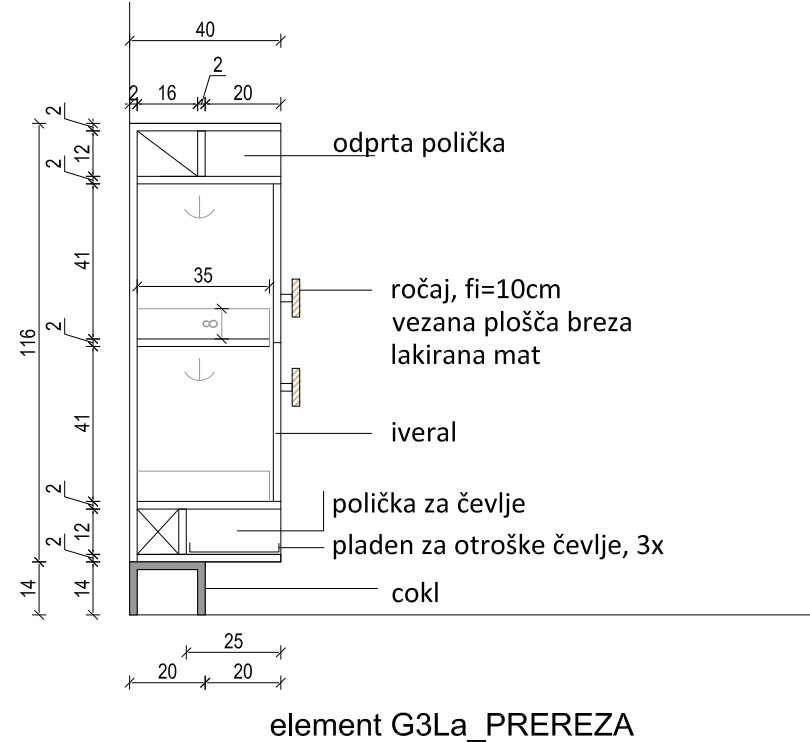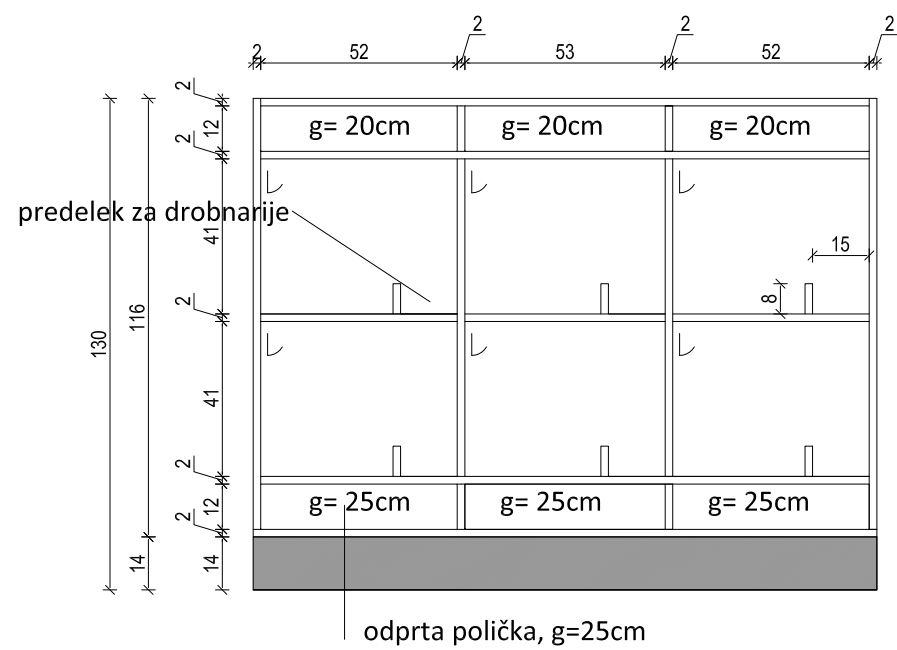

**LEGENDA**



iveral, dekor po izboru projektanta, ABS trak, d=3mm

cokl ultrapas, dekor po izboru projektanta (vodoodporna iverica+vsi robovi obdelani vodoodporno) omarica fiksirana v zid!

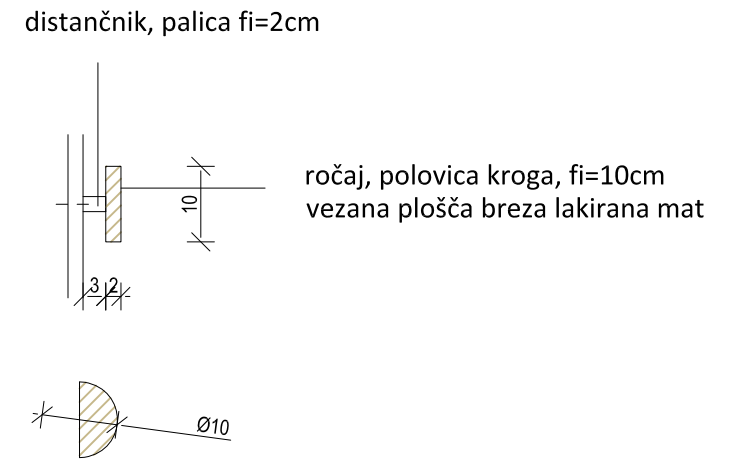

element G3La\_PREREZA


ROČAJ, m1:10

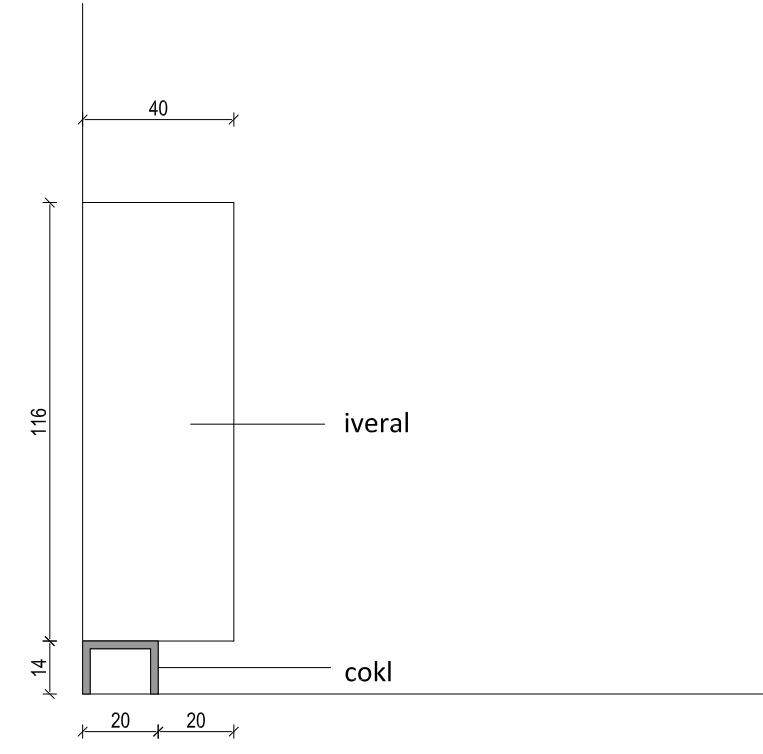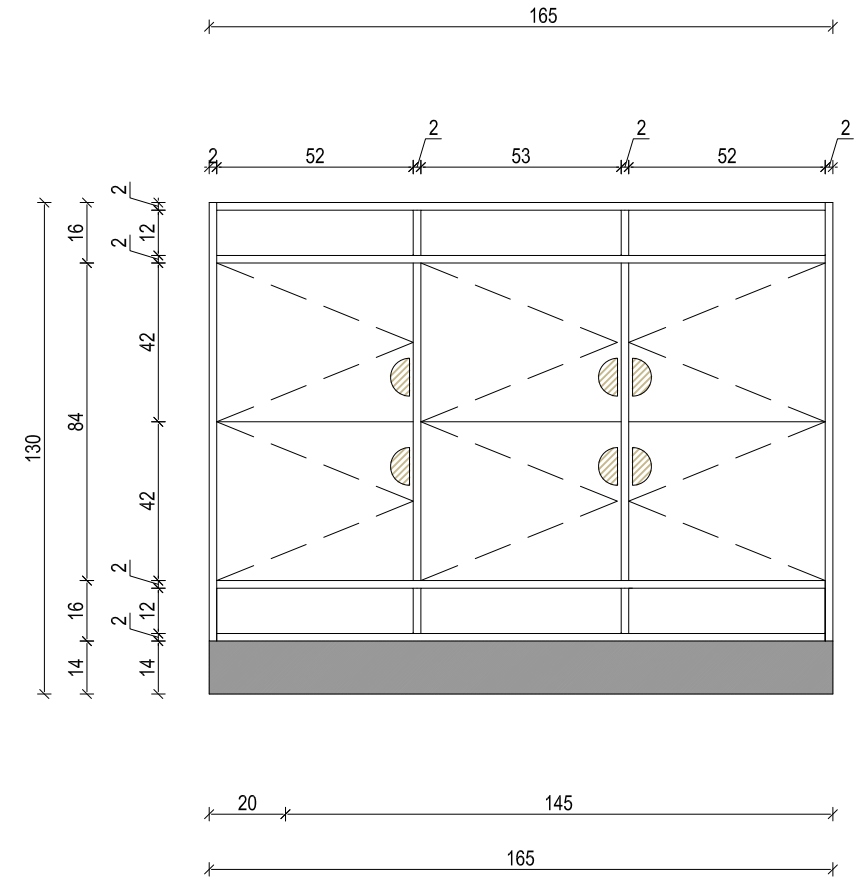


element G3La\_POGLEDA

**ELEMENT: garderobna omarica G3La... komadov 5**






- OPOMBE:
- vse mere potrebno preveriti na licu mesta po izvedbi vseh gradbenih in zaključnih del!
  - vsa pritrjevanja se izvedejo po detajlu izvajalca in predhodni potrditvi projektanta!
  - vse potrebne inštalacije se prilagodijo po dogovoru z izvajalcem in projektantom na kraju izvedbe!
  - vsi izvedbeni detajli opreme se pred izvedbo uskladijo z izvajalcem opreme in projektantom!
  - vse izbrane materiale, obdelave in barve potrdi projektant po predhodno izdelanem in potrjenem vzorcu!
  - pred izvedbo izvajalec izdelava delavniške načrte elementov opreme, jih uskladi z delavniškimi načrti gradbenih del, vse potrdi projektant!
  - po potrebi je potrebno opremo prilagoditi dejanskemu stanju na objektu
  - potrebno prilagoditi in uskladiti dispozicijo in velikost akustičnih panelov z delitvami omar po načrtu opreme
  - ABS trak pri iveralu v prostorih za otroke, d=3mm, v prostorih za odrasle, d=2mm
  - vsa stikovanja vezanih plošč pod kotom 45 stopinj
  - vsi zunanji robovi pri vezani plošči pobrani, v prostorih za otroke, r=3mm, v prostorih za odrasle, r=2mm
  - vsa kolesčka pri pomičnih elementih morajo biti primerna za mehki pod (guma)
  - dekorji po izboru projektanta

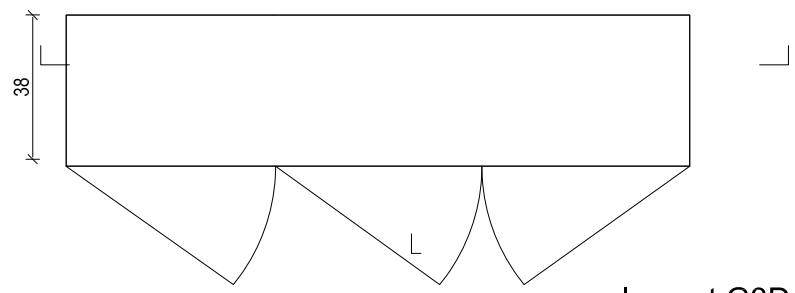

element G3Da\_TLORIS

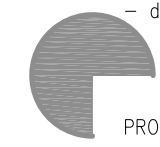


|                   |  |              |
|-------------------|--|--------------|
| PROJEKTANT:       | Studio 360 d.o.o., Metelkova 7b, 1000 Ljubljana, T : +386(0)14313312                           |              |
| NAROČNIK:         | Občina Dobropolje, Videm 35, 1312 Videm-Dobropolje   |              |
| PROJEKTANTI:      | B. Bizjak udia., mag. L. Dragišič udia, K. Florjanc udia, E.Jelkič udia, A. Vogelnik Saje udia |              |
| VRSTA, ŠT. PROJ.: | ŠŠC JVIZ OŠ Dobropolje – VRTEC, OPREMA, 10-0/10  |              |
| VRSTA RISBE:      | element G3La   | MERILO: 1:20 |
| DATUM:            | julij 2011, dopolnitev februar 2018  | ŠT.RISBE: 26 |

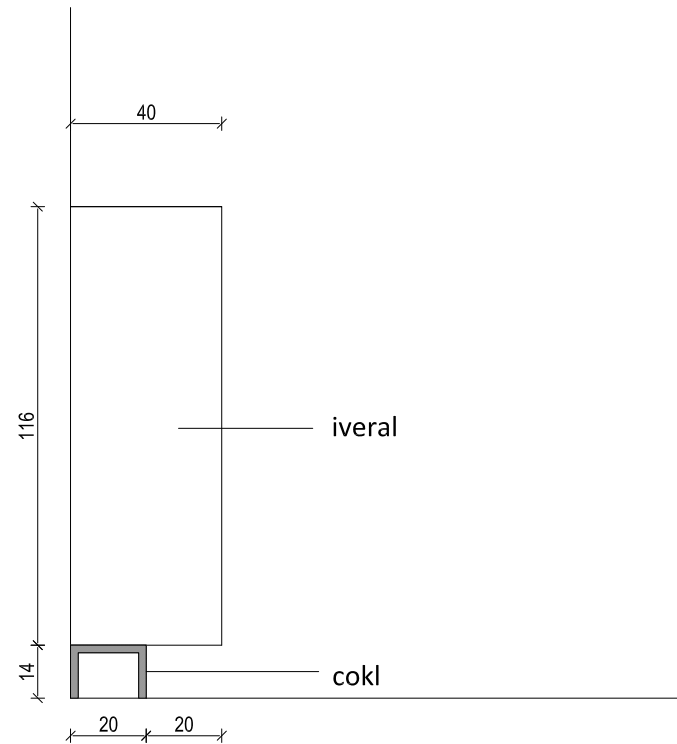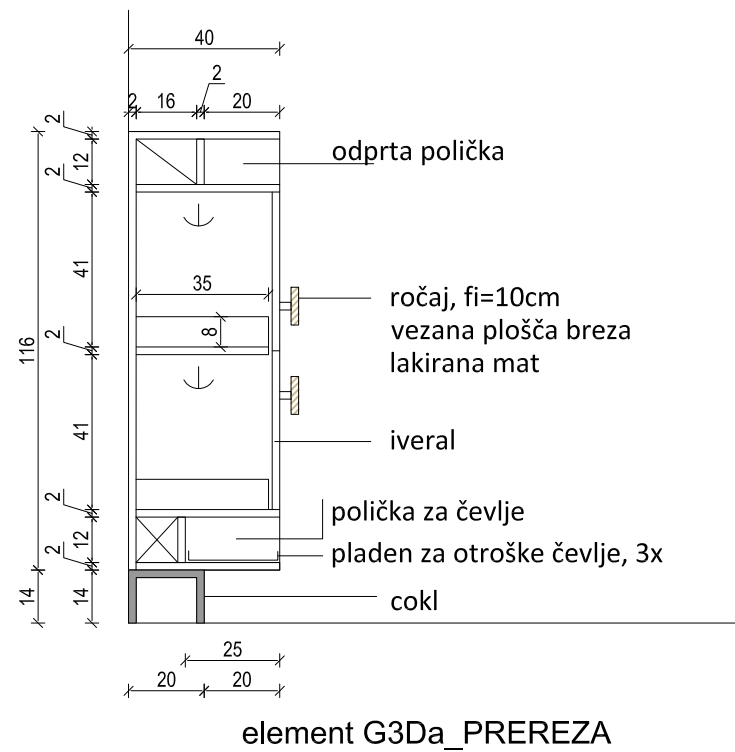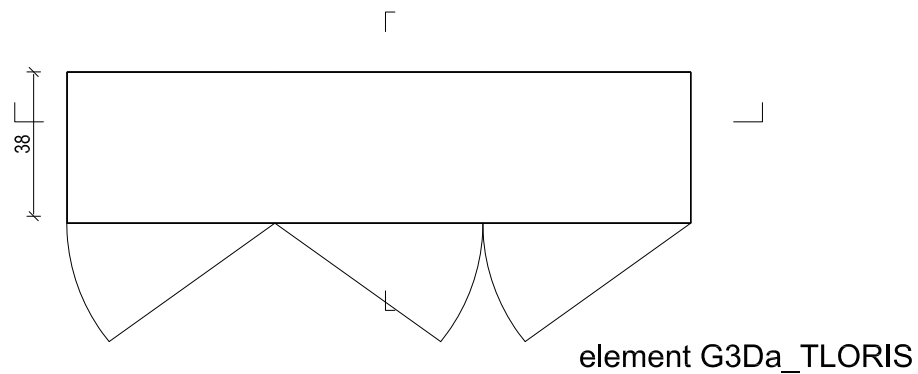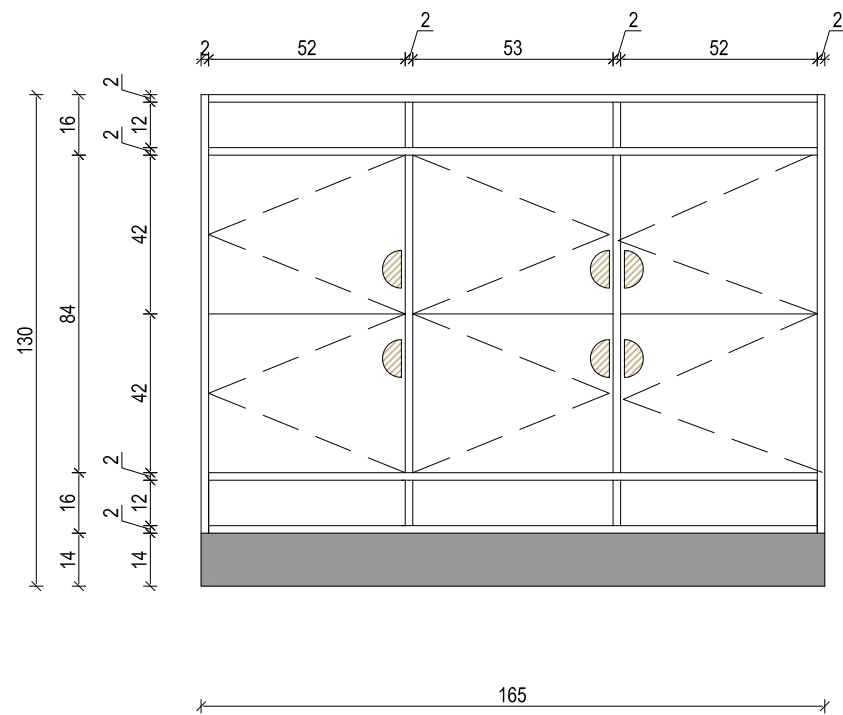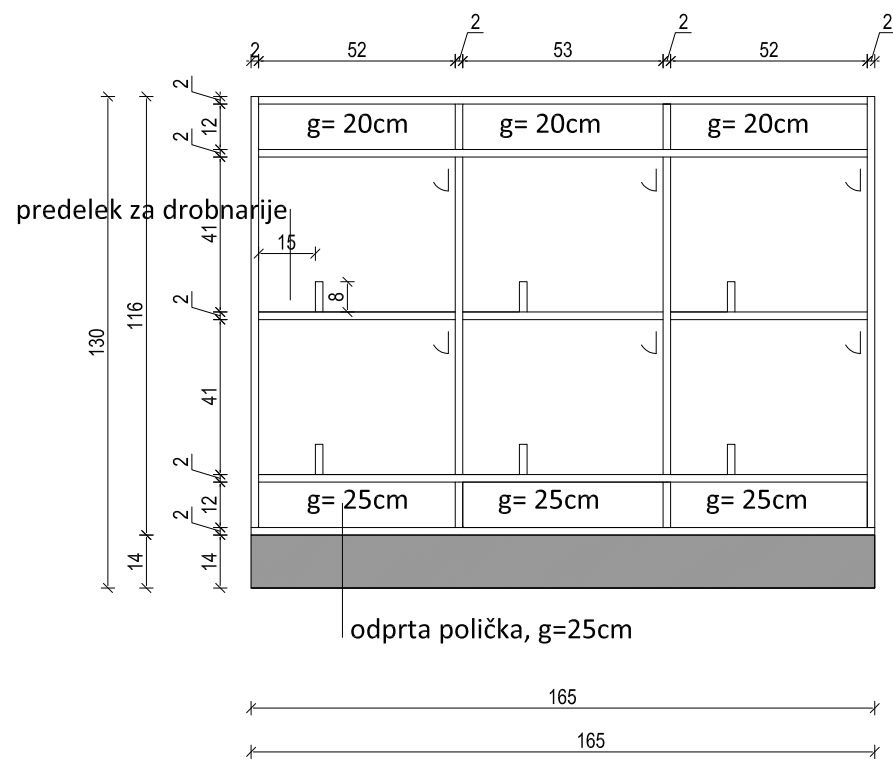

### LEGENDA

- iveral, dekor po izboru projektanta, ABS trak, d=3mm
- cokl ultrapas, dekor po izboru projektanta (vodoodporna iverica+vsii robovi obdelani vodoodporno)
- omarica fiksirana v zid!

distančnik, palica fi=2cm

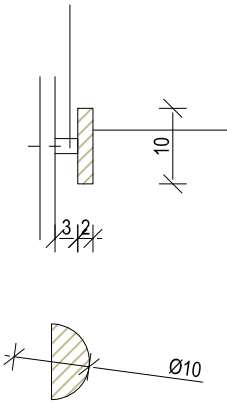


ročaj, polovica kroga, fi=10cm  
vezana plošča breza lakirana mat

ROČAJ, m1:10

### ELEMENT: garderobna omarica G3Da... komadov 9

#### OPOMBE:

- vse mere potrebno preveriti na licu mesta po izvedbi vseh gradbenih in zaključnih del!
- vsa pritrditvena dela se izvedejo po detajlu izvajalca in predhodni potrditvi projektanta!
- vse potrebne inštalacije se prilagodijo po dogovoru z izvajalcem in projektantom na kraju izvedbe!
- vsi izvedbeni detajli opreme se pred izvedbo uskladijo z izvajalcem opreme in projektantom!
- vse izbrane materiale, obdelave in barve potrdi projektant po predhodno izdelanem in potrjenem vzorcu!
- pred izvedbo izvajalec izdelava delovniške načrte elementov opreme, jih uskladi z delovniškimi načrti gradbenih del, vse potrdi projektant!
- po potrebi je potrebno opremo prilagoditi dejanskemu stanju na objektu
- potrebno prilagoditi in uskladijo dispozicijo in velikost akustičnih panelov z delitvami omar po načrtu opreme
- ABS trak pri iveralu v prostorih za otroke, d=3mm, v prostorih za odrasle, d=2mm
- vsa stikovanja vezanih plošč pod kotom 45 stopinj
- vsi zunanji robovi pri vezani plošči pobrani, v prostorih za otroke, r=3mm, v prostorih za odrasle, r=2mm
- vsa kolesčka pri pomičnih elementih morajo biti primerna za mehki pod (guma)
- dekorji po izboru projektanta

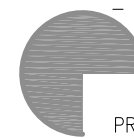

PROJEKTANT: Studio 360 d.o.o., Metelkova 7b, 1000 Ljubljana, T : +386(0)14313312

NAROČNIK: Občina Dobropolje, Videm 35, 1312 Videm-Dobropolje

PROJEKTANTI: B. Bizjak udia., mag. L. Dragišić udia, K. Florjanc udia, E.Jelkić udia, A. Vogelnic Saje udia






VRSTA, ŠT. PROJ.: ŠŠC JVIZ OŠ Dobropolje – VRTEC, OPREMA, 10-0/10

VRSTA RISBE: element G3Da

MERILO: 1:20

DATUM: julij 2011, dopolnitev februar 2018


ŠT.RISBE: 27

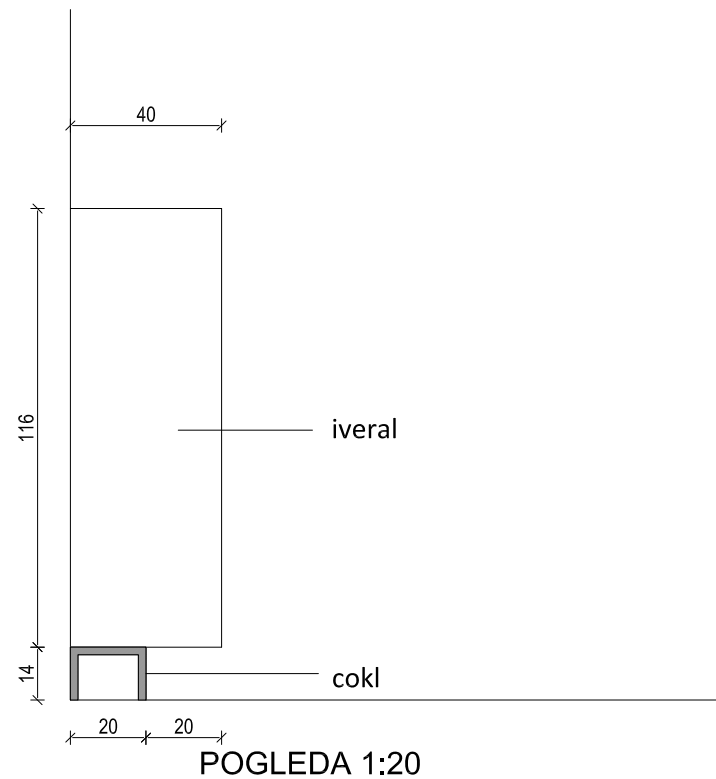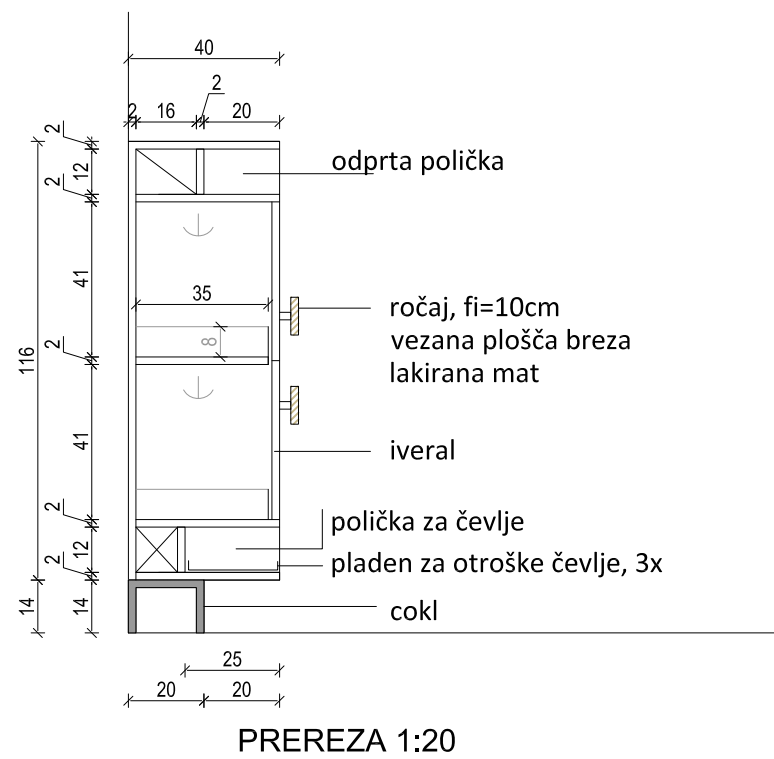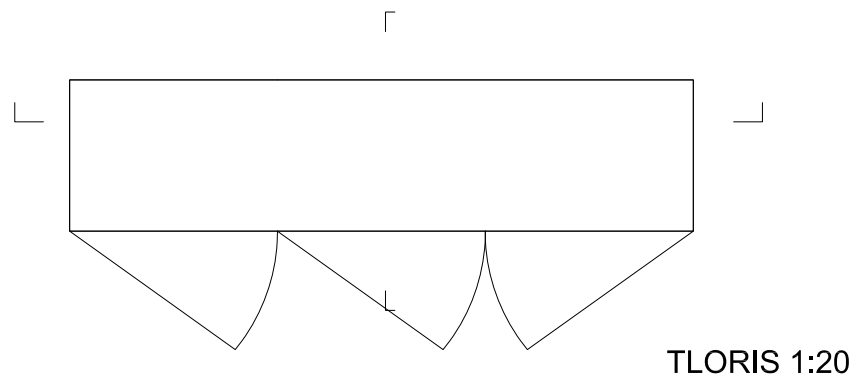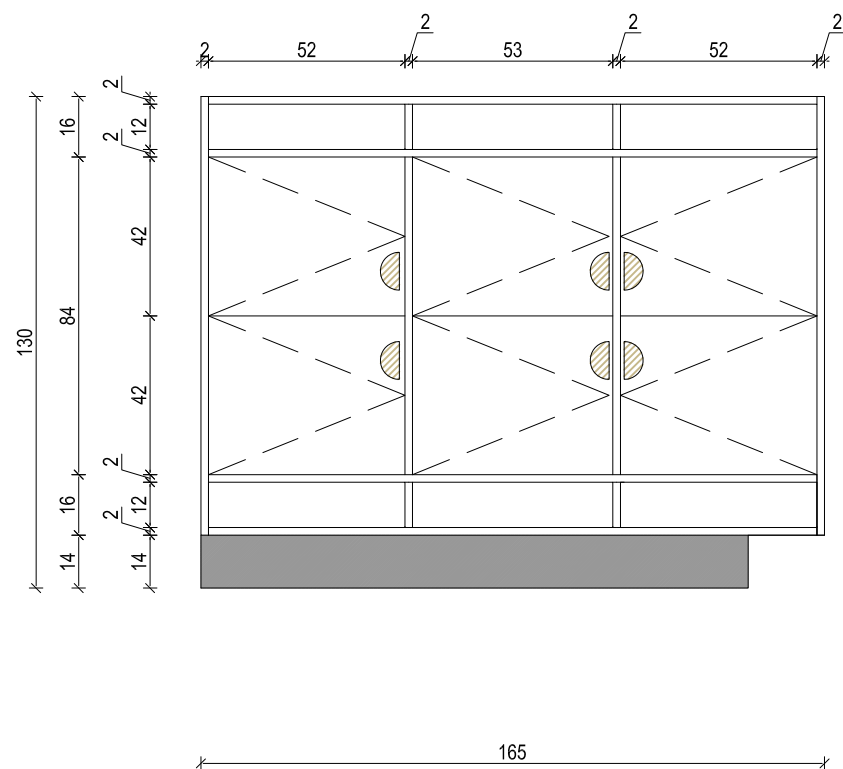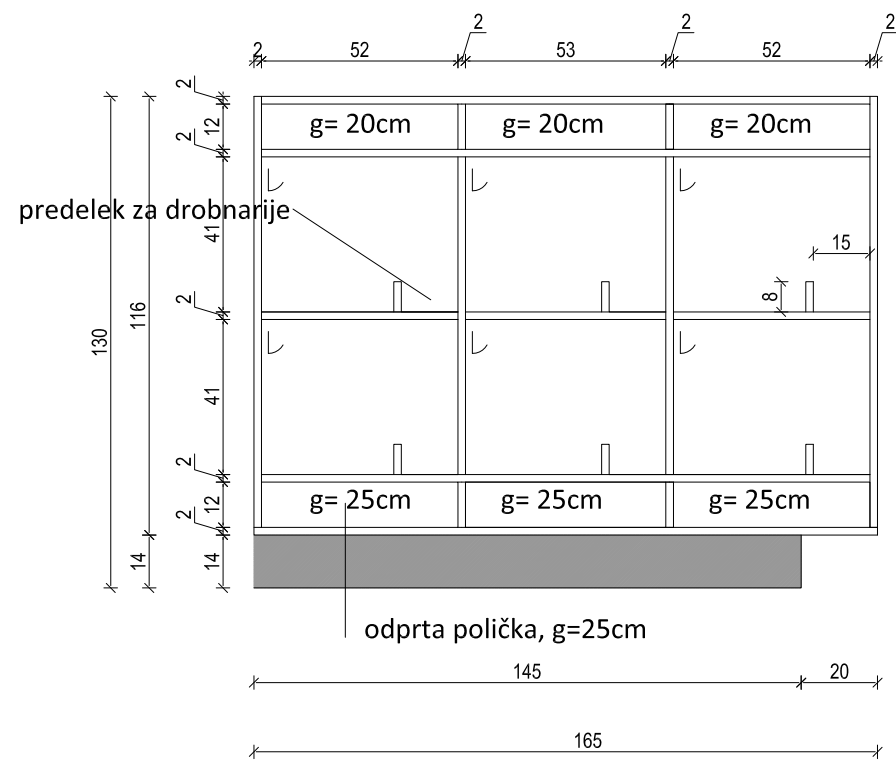


### LEGENDA

- iveral, dekor po izboru projektanta, ABS trak, d=3mm
- cokl ultrapas, dekor po izboru projektanta (vodoodporna iverica+vsi robovi obdelani vodoodporno) omarica fiksirana v zid!

distančnik, palica fi=2cm

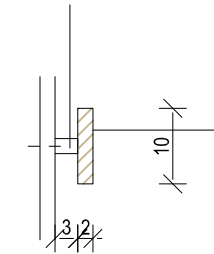

ročaj, polovica kroga, fi=10cm  
vezana plošča breza lakirana mat

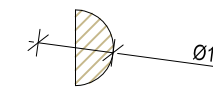


ROČAJ, m1:10

### ELEMENT: garderobna omarica G3La-vD... komadov 4

#### OPOMBE:

- vse mere potrebno preveriti na licu mesta po izvedbi vseh gradbenih in zaključnih del!
- vsa pritrjevanja se izvedejo po detajlu izvajalca in predhodni potrditvi projektanta!
- vse potrebne inštalacije se prilagodijo po dogovoru z izvajalcem in projektantom na kraju izvedbe!
- vsi izvedbeni detajli opreme se pred izvedbo uskladijo z izvajalcem opreme in projektantom!
- vse izbrane materiale, obdelave in barve potrdi projektant po predhodno izdelanem in potrjenem vzorcu!
- pred izvedbo izvajalec izdelava delavniške načrte elementov opreme, jih uskladi z delavniškimi načrti gradbenih del, vse potrdi projektant!
- po potrebi je potrebno opremo prilagoditi dejanskemu stanju na objektu
- potrebno prilagoditi in uskladiti dispozicijo in velikost akustičnih panelov z delitvami omar po načrtu opreme
- ABS trak pri iveralu v prostorih za otroke, d=3mm, v prostorih za odrasle, d=2mm
- vsa stikovanja vezanih plošč pod kotom 45 stopinj
- vsi zunanji robovi pri vezanih ploščah pobrani, v prostorih za otroke, r=3mm, v prostorih za odrasle, r=2mm
- vsa kolesčka pri pomičnih elementih morajo biti primerna za mehki pod (guma)
- dekorji po izboru projektanta

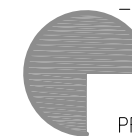

PROJEKTANT: Studio 360 d.o.o., Metelkova 7b, 1000 Ljubljana, T : +386(0)14313312

NAROČNIK: Občina Dobropolje, Videm 35, 1312 Videm-Dobropolje

PROJEKTANTI: B. Bizjak udia., mag. L. Dragišič udia, K. Florjanc udia, E.Jelkič udia, A. Vogelnik Saje udia





VRSTA, ŠT. PROJ.: ŠŠC JVIZ OŠ Dobropolje – VRTEC, OPREMA, 10-0/10

VRSTA RISBE: element G3La-vD


MERILO: 1:20

DATUM: julij 2011, dopolnitev februar 2018

ŠT.RISBE: 28

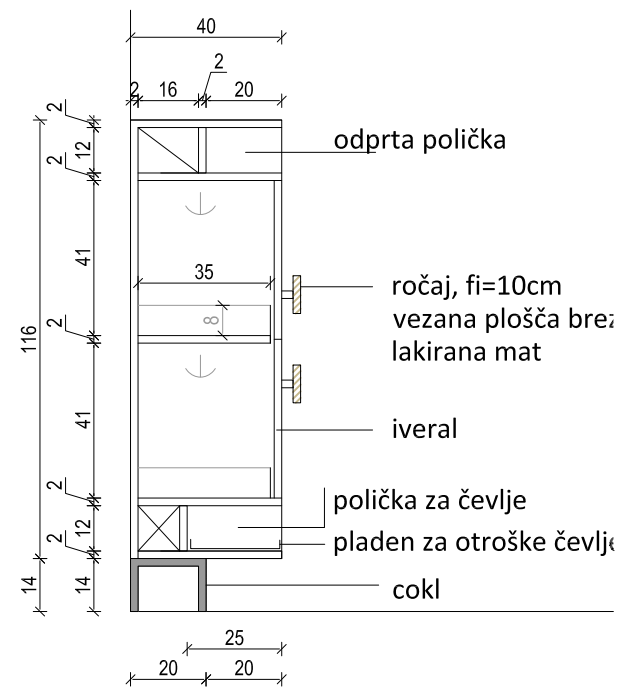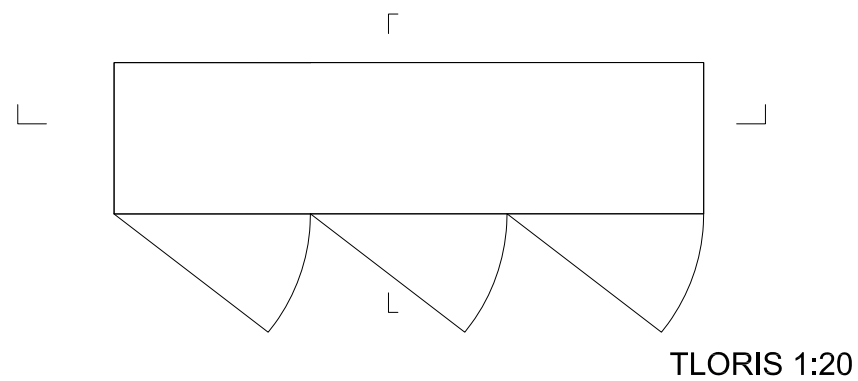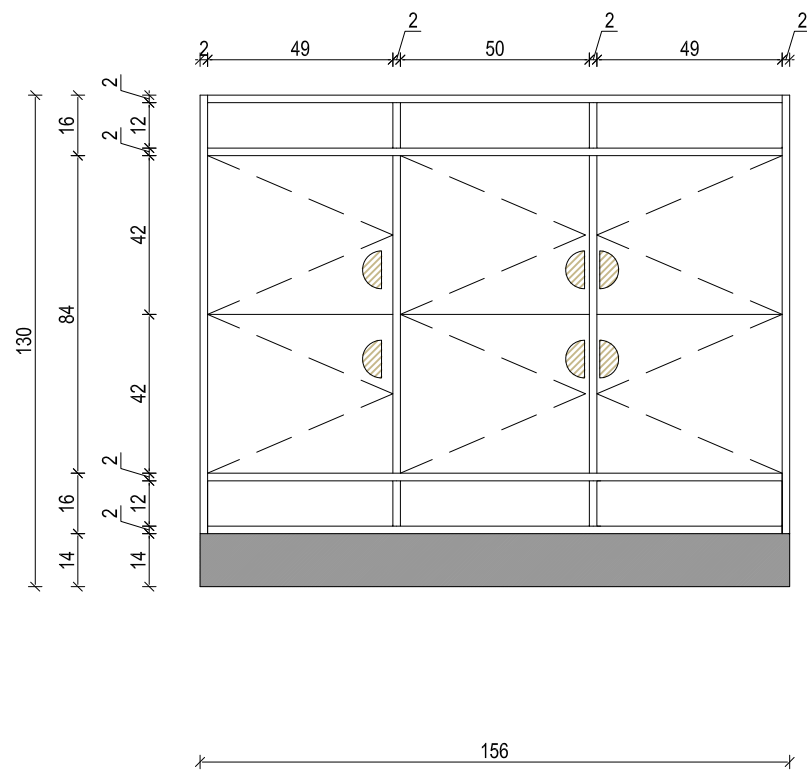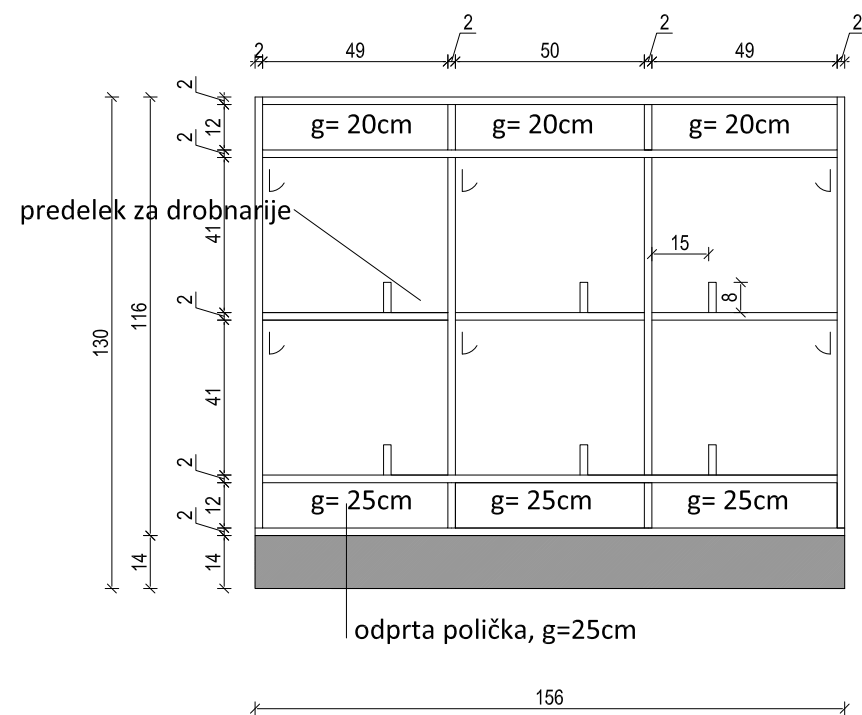

**PREREZA 1:20**

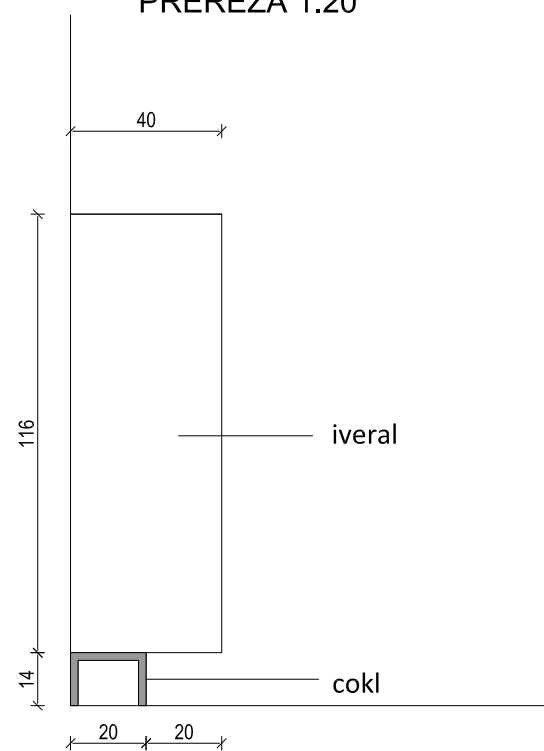


**POGLEDA 1:20**

**LEGENDA**

- iveral, dekor po izboru projektanta, ABS trak, d=3mm
- cokl ultrapas, dekor po izboru projektanta (vodoodporna iverica+vsi robovi obdelani vodoodporno)
- omarica fiksirana v zid!

distančnik, palica fi=2cm

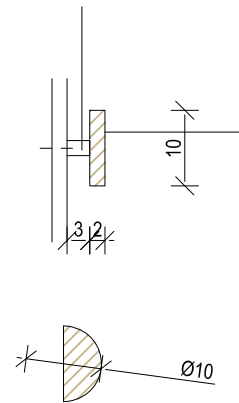


ročaj, polovica kroga, fi=10cm  
vezana plošča breza lakirana mat

**ROČAJ, m1:10**

**ELEMENT: garderobna omarica G3L... komad 1**

**OPOMBE:**

- vse mere potrebno preveriti na licu mesta po izvedbi vseh gradbenih in zaključnih del!
- vsa pritrditvena dela se izvedejo po detajlu izvajalca in predhodni potrditvi projektanta!
- vse potrebne inštalacije se prilagodijo po dogovoru z izvajalcem in projektantom na kraju izvedbe!
- vsi izvedbeni detajli opreme se pred izvedbo uskladijo z izvajalcem opreme in projektantom!
- vse izbrane materiale, obdelave in barve potrdi projektant po predhodno izdelanem in potrjenem vzorcu!
- pred izvedbo izvajalec izdela delavniške načrte elementov opreme, jih uskladi z delavniškimi načrti gradbenih del, vse potrdi projektant!
- po potrebi je potrebno opremo prilagoditi dejanskemu stanju na objektu
- potrebno prilagoditi in uskladiti dispozicijo in velikost akustičnih panelov z delitvami omar po načrtu opreme
- ABS trak pri iveralu v prostorih za otroke, d=3mm, v prostorih za odrasle, d=2mm
- vsa stikovanja vezanih plošč pod kotom 45 stopinj
- vsi zunanji robovi pri vezani plošči pobrani, v prostorih za otroke, r=3mm, v prostorih za odrasle, r=2mm
- vsa kolesčka pri pomičnih elementih morajo biti primerna za mehki pod (guma)
- dekorji po izboru projektanta

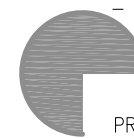

PROJEKTANT: Studio 360 d.o.o., Metelkova 7b, 1000 Ljubljana, T : +386(0)14313312



NAROČNIK: Občina Dobropolje, Videm 35, 1312 Videm-Dobropolje

PROJEKTANTI: B. Bizjak udia., mag. L. Dragišič udia, K. Florjanc udia, E.Jelkič udia, A. Vogelnik Saje udia

VRSTA, ŠT. PROJ.: ŠŠC JVIZ OŠ Dobropolje – VRTEC, OPREMA, 10-0/10

VRSTA RISBE: element G3L MEROLO: 1:20


DATUM: julij 2011, dopolnitev februar 2018 ŠT.RISBE: 29

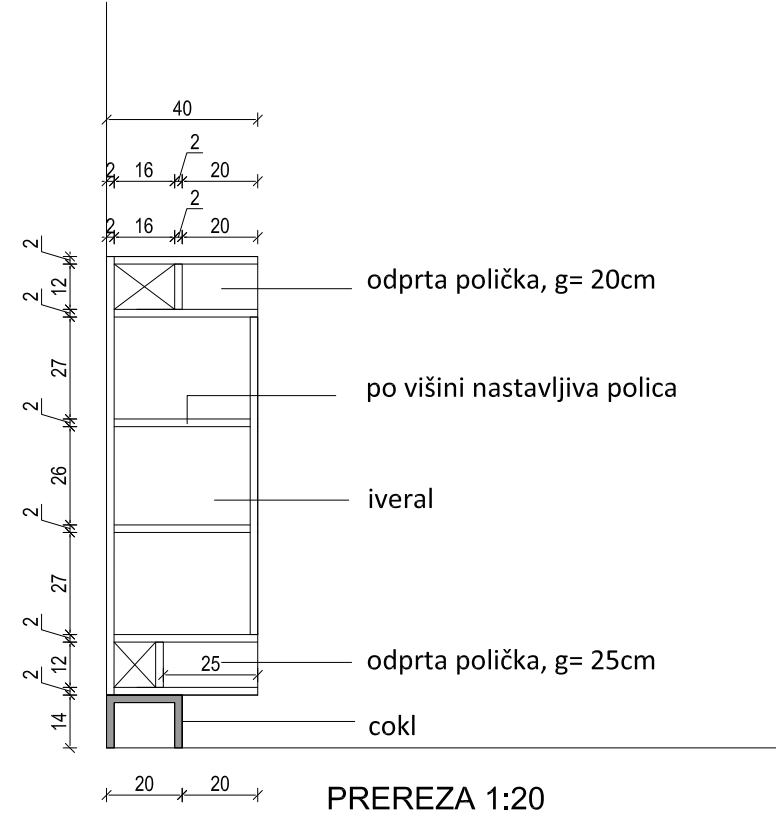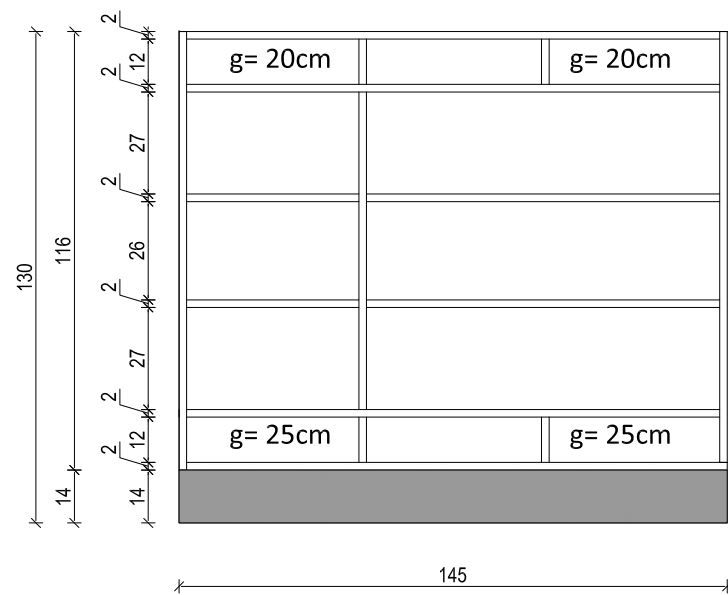


### LEGENDA

- iveral, dekor po izboru projektanta, ABS trak, d=3mm
- cokl ultrapas, dekor po izboru projektanta (vodoodporna iverica+vsi robovi obdelani vodoodporno)
- omarica fiksirana v zid!



distančnik, palica fi=2cm

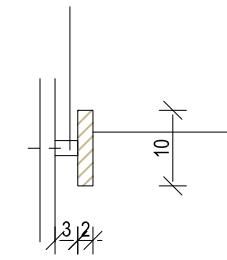


ročaj, polovica kroga, fi=10cm  
vezana plošča breza lakirana mat

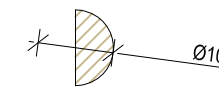

ROČAJ, m1:10

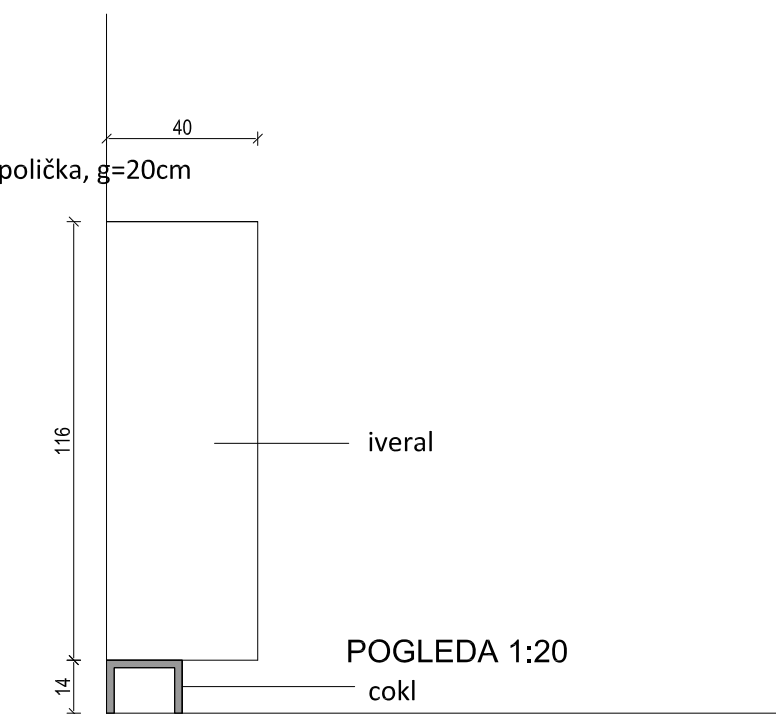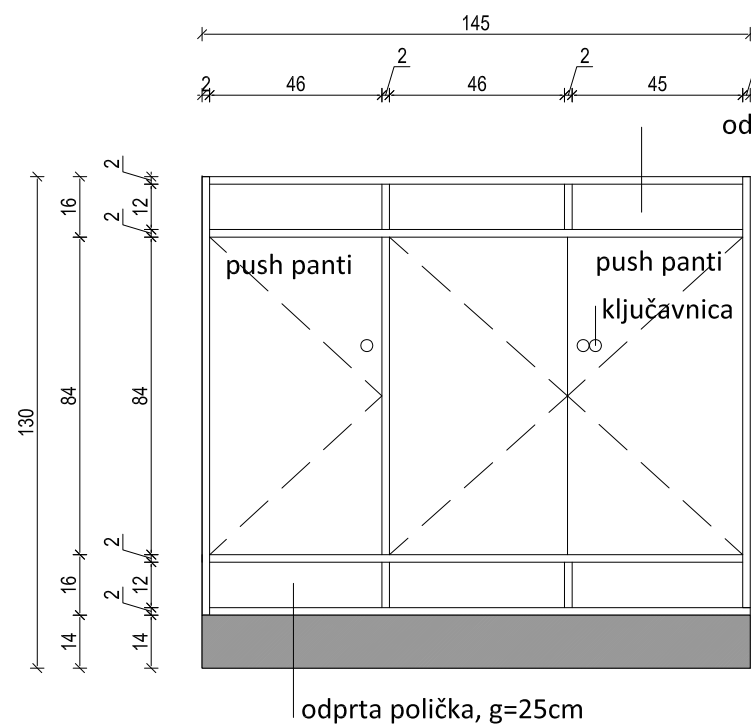

POGLEDA 1:20

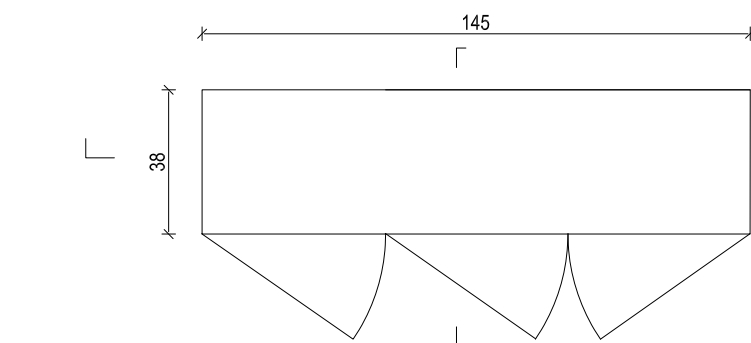


TLORIS 1:20

### ELEMENT: garderobna omarica G1b... komad 1

#### OPOMBE:

- vse mere potrebno preveriti na licu mesta po izvedbi vseh gradbenih in zaključnih del!
- vsa pritrjevanja se izvedejo po detajlu izvajalca in predhodni potrditvi projektanta!
- vse potrebne inštalacije se prilagodijo po dogovoru z izvajalcem in projektantom na kraju izvedbe!
- vsi izvedbeni detajli opreme se pred izvedbo uskladijo z izvajalcem opreme in projektantom!
- vse izbrane materiale, obdelave in barve potrdi projektant po predhodno izdelanem in potrjenem vzorcu!
- pred izvedbo izvajalec izdelava delavniške načrte elementov opreme, jih uskladi z delavniškimi načrti gradbenih del, vse potrdi projektant!
- po potrebi je potrebno opremo prilagoditi dejanskemu stanju na objektu
- potrebno prilagoditi in uskladiti dispozicijo in velikost akustičnih panelov z delitvami omar po načrtu opreme
- ABS trak pri iveralu v prostorih za otroke, d=3mm, v prostorih za odrasle, d=2mm
- vsa stikovanja vezanih plošč pod kotom 45 stopinj
- vsi zunanji robovi pri vezani plošči pobrani, v prostorih za otroke, r=3mm, v prostorih za odrasle, r=2mm
- vsa kolesčka pri pomičnih elementih morajo biti primerna za mehki pod (guma)
- dekorji po izboru projektanta

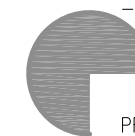

PROJEKTANT: Studio 360 d.o.o., Metelkova 7b, 1000 Ljubljana, T : +386(0)14313312

NAROČNIK: Občina Dobropolje, Videm 35, 1312 Videm-Dobropolje

PROJEKTANTI: B. Bizjak udia., mag. L. Dragišić udia, K. Florjanc udia, E.Jelkič udia, A. Vogelnik Saje udia

VRSTA, ŠT. PROJ.: ŠŠC JVIZ OŠ Dobropolje – VRTEC, OPREMA, 10-0/10



 
VRSTA RISBE: element G1b




MERILO: 1:20

DATUM: julij 2011, dopolnitev februar 2018

ŠT.RISBE: 30

## LEGENDA

 
-  iveral, dekor po izboru projektanta, ABS trak, d=3mm
-  cokol ultrapas, dekor po izboru projektanta (vodoodporna iverica+vsi robovi obdelani vodoodporno)
-  vezana plošča breza lakirana mat lak, vsi robovi pri vezani plošči pobrani r=3mm element fiksiran v zid!

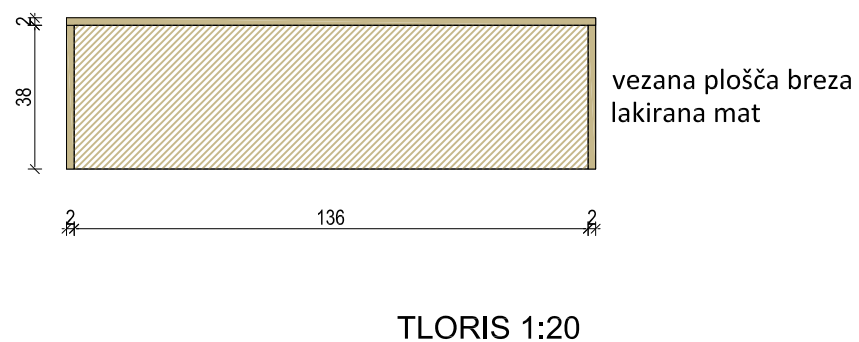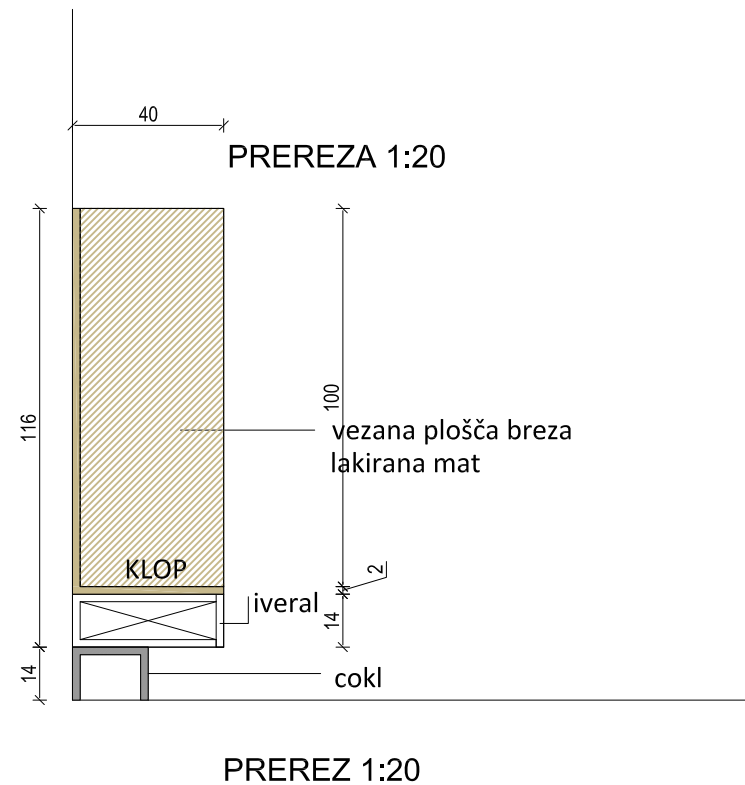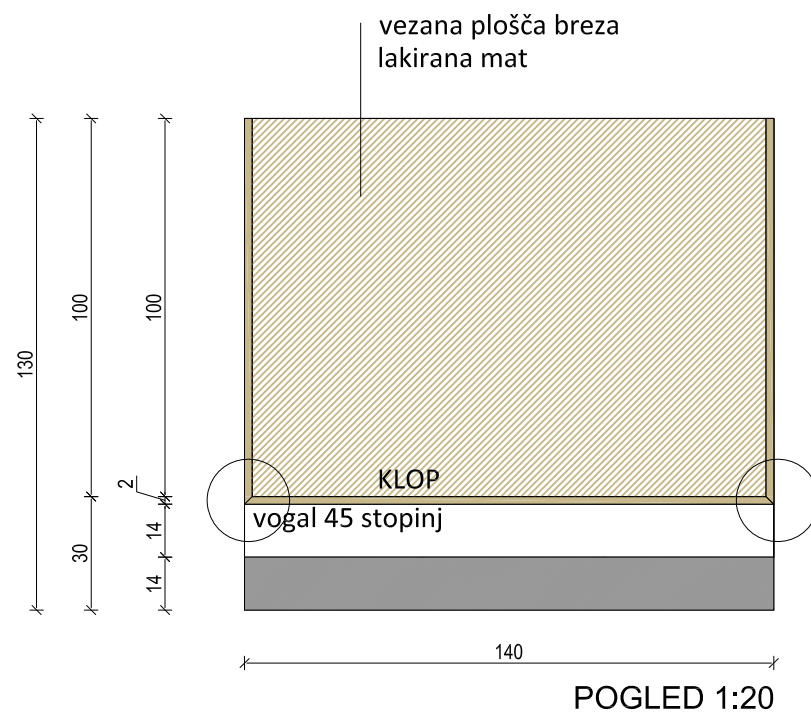

## ELEMENT: garderobna omarica GK2... komada 2

### OPOMBE:

- vse mere potrebno preveriti na licu mesta po izvedbi vseh gradbenih in zaključnih del!
- vsa pritrdjevanja se izvedejo po detajlu izvajalca in predhodni potrditvi projektanta!
- vse potrebne inštalacije se prilagodijo po dogovoru z izvajalcem in projektantom na kraju izvedbe!
- vsi izvedbeni detajli opreme se pred izvedbo uskladijo z izvajalcem opreme in projektantom!
- vse izbrane materiale, obdelave in barve potrdi projektant po predhodno izdelanem in potrjenem vzorcu!
- pred izvedbo izvajalec izdelava delovniške načrte elementov opreme, jih uskladi z delovniškimi načrti gradbenih del, vse potrdi projektant!
- po potrebi je potrebno opremo prilagoditi dejanskemu stanju na objektu
- potrebno prilagoditi in uskladiti dispozicijo in velikost akustičnih panelov z delitvami omar po načrtu opreme
- ABS trak pri iveralu v prostorih za otroke, d=3mm, v prostorih za odrasle, d=2mm
- vsa stikovanja vezanih plošč pod kotom 45 stopinj
- vsi zunanji robovi pri vezani plošči pobrani, v prostorih za otroke, r=3mm, v prostorih za odrasle, r=2mm
- vsa kolesčka pri pomičnih elementih morajo biti primerna za mehki pod (guma)
- dekorji po izboru projektanta

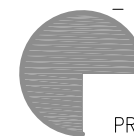

PROJEKTANT: Studio 360 d.o.o., Metelkova 7b, 1000 Ljubljana, T : +386(0)14313312

NAROČNIK: Občina Dobropolje, Videm 35, 1312 Videm-Dobropolje

PROJEKTANTI: B. Bizjak udia., mag. L. Dragišić udia, K. Florjanc udia, E.Jelkić udia, A. Vogelnik Saje udia

VRSTA, ŠT. PROJ.: ŠŠC JVIZ OŠ Dobropolje – VRTEC, OPREMA, 10-0/10

VRSTA RISBE: element GK2




MERILO: 1:20




DATUM: julij 2011, dopolnitev februar 2018

ŠT.RISBE: 31

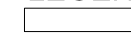

## LEGENDA

-  iveral, dekor po izboru projektanta, ABS trak, d=3mm
  -  cokol ultrapas, dekor po izboru projektanta (voodoporna iverica+vsi robovi obdelani voodoporno)
  -  vezana plošča breza lakirana mat lak, vsi robovi pri vezani plošči pobrani r=3mm
- element fiksiran v zid!

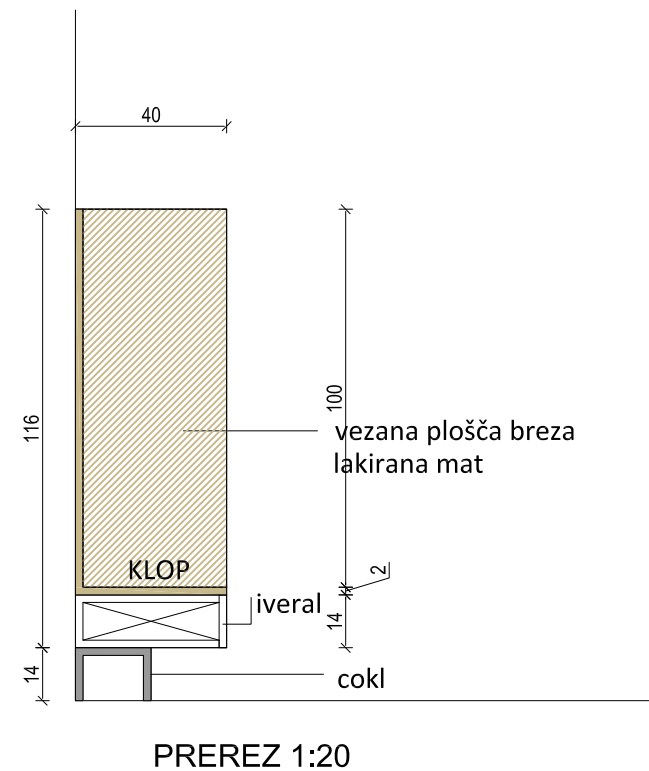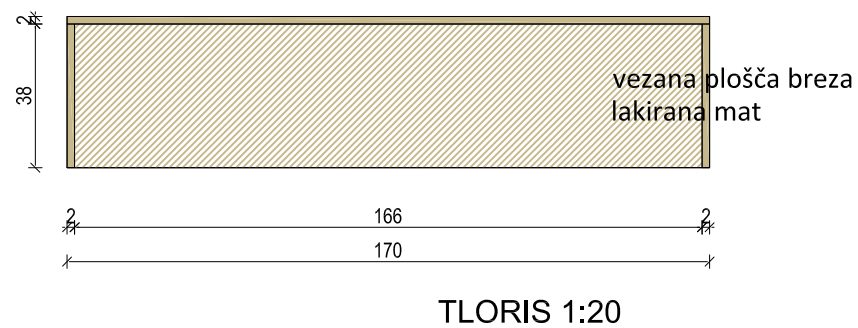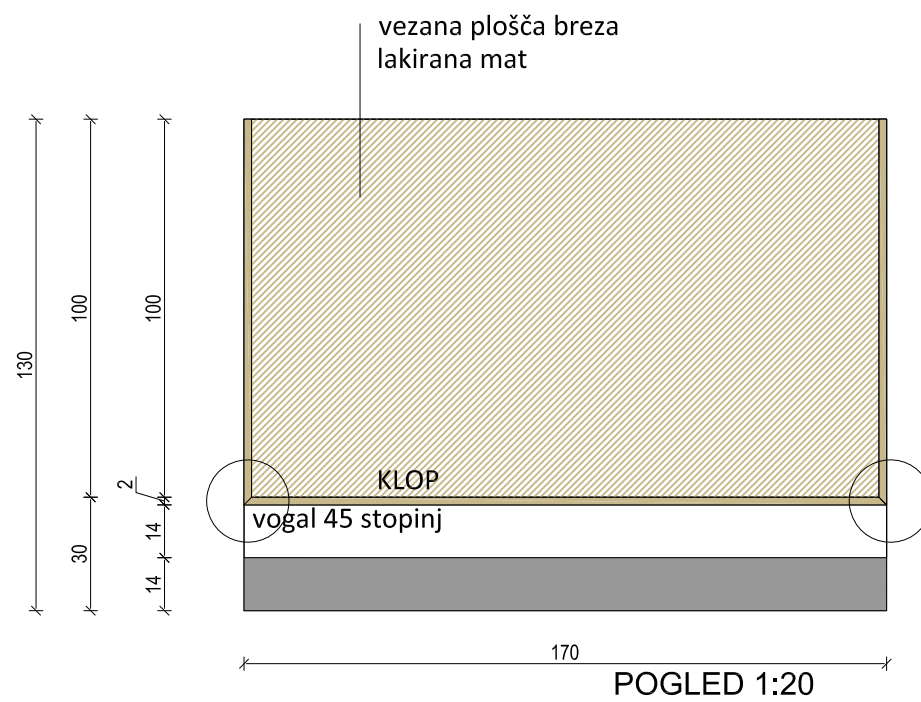

## ELEMENT: garderobna klopGK1... komadov 4

### OPOMBE:

- vse mere potrebno preveriti na licu mesta po izvedbi vseh gradbenih in zaključnih del!
- vsa pritrjevanja se izvedejo po detajlu izvajalca in predhodni potrditvi projektanta!
- vse potrebne inštalacije se prilagodijo po dogovoru z izvajalcem in projektantom na kraju izvedbe!
- vsi izvedbeni detajli opreme se pred izvedbo uskladijo z izvajalcem opreme in projektantom!
- vse izbrane materiale, obdelave in barve potrdi projektant po predhodno izdelanem in potrjenem vzorcu!
- pred izvedbo izvajalec izdelava delovniške načrte elementov opreme, jih uskladi z delovniškimi načrti gradbenih del, vse potrdi projektant!
- po potrebi je potrebno opremo prilagoditi dejanskemu stanju na objektu
- potrebno prilagoditi in uskladiti dispozicijo in velikost akustičnih panelov z delitvami omar po načrtu opreme
- ABS trak pri iveralu v prostorih za otroke, d=3mm, v prostorih za odrasle, d=2mm
- vsa stikovanja vezanih plošč pod kotom 45 stopinj
- vsi zunanji robovi pri vezani plošči pobrani, v prostorih za otroke, r=3mm, v prostorih za odrasle, r=2mm
- vsa kolesčka pri pomičnih elementih morajo biti primerna za mehki pod (guma)
- dekorji po izboru projektanta



PROJEKTANT: Studio 360 d.o.o., Metelkova 7b, 1000 Ljubljana, T : +386(0)14313312

NAROČNIK: Občina Dobropolje, Videm 35, 1312 Videm-Dobropolje

PROJEKTANTI: B. Bizjak udia., mag. L. Dragišić udia, K. Florjanc udia, E.Jelkić udia, A. Vogelnik Saje udia

VRSTA, ŠT. PROJ.: ŠŠC JVIZ OŠ Dobropolje – VRTEC, OPREMA, 10-0/10




VRSTA RISBE: element GK1




MERILO: 1:20

DATUM: julij 2011, dopolnitev februar 2018

ŠT.RISBE: 32

## LEGENDA


-  iveral, dekor po izboru projektanta, ABS trak, d=3mm
  -  cokl ultrapas, dekor po izboru projektanta (vodoodporna iverica+vsi robovi obdelani vodoodporno)
  -  vezana plošča breza lakirana mat lak, vsi robovi pri vezani plošči pobrani r=3mm
- element fiksiran v zid!

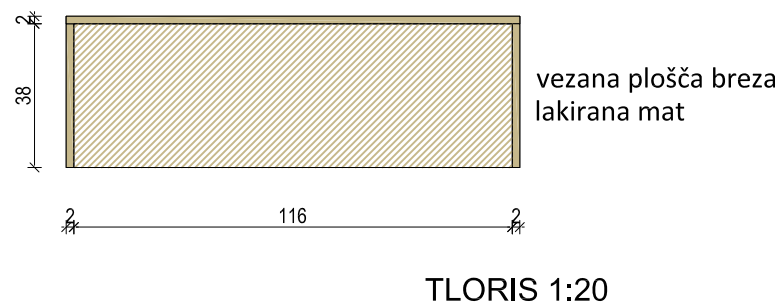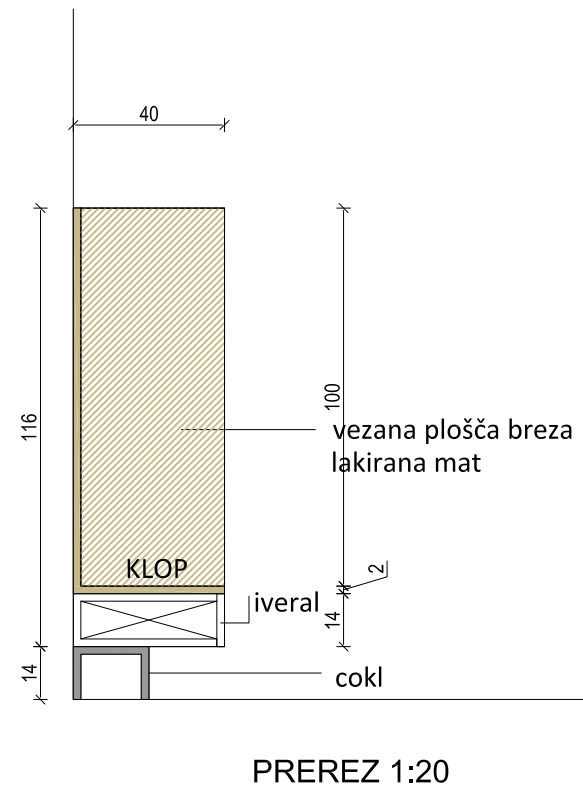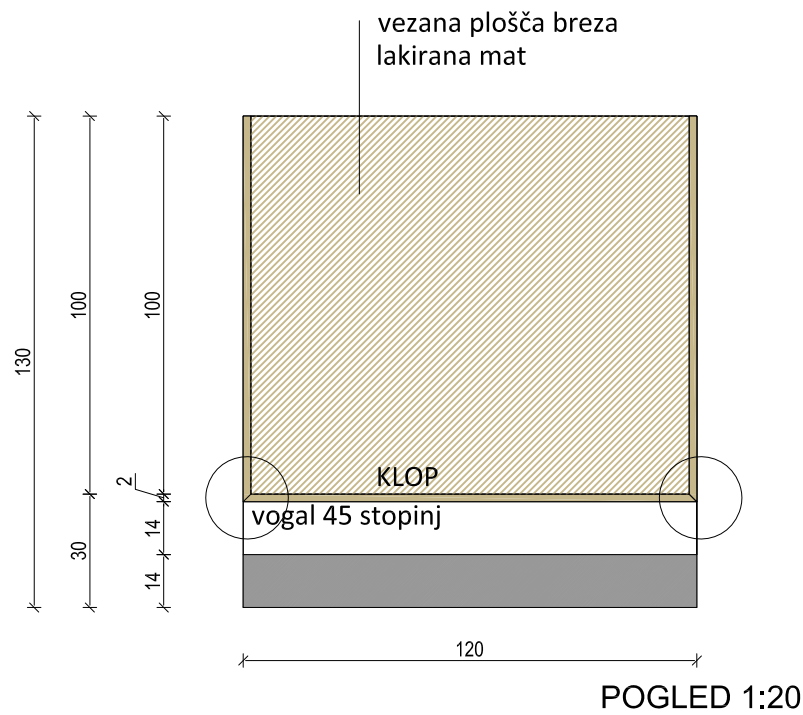

## ELEMENT: garderobna klop GK3... komadov 3

### OPOMBE:

- vse mere potrebno preveriti na licu mesta po izvedbi vseh gradbenih in zaključnih del!
- vsa pritrjevanja se izvedejo po detajlu izvajalca in predhodni potrditvi projektanta!
- vse potrebne inštalacije se prilagodijo po dogovoru z izvajalcem in projektantom na kraju izvedbe!
- vsi izvedbeni detajli opreme se pred izvedbo uskladijo z izvajalcem opreme in projektantom!
- vse izbrane materiale, obdelave in barve potrdi projektant po predhodno izdelanem in potrjenem vzorcu!
- pred izvedbo izvajalec izdelava delavniške načrte elementov opreme, jih uskladi z delavniškimi načrti gradbenih del, vse potrdi projektant!
- po potrebi je potrebno opremo prilagoditi dejanskemu stanju na objektu
- potrebno prilagoditi in uskladiti dispozicijo in velikost akustičnih panelov z delitvami omar po načrtu opreme
- ABS trak pri iveralu v prostorih za otroke, d=3mm, v prostorih za odrasle, d=2mm
- vsa stikovanja vezanih plošč pod kotom 45 stopinj
- vsi zunanji robovi pri vezani plošči pobrani, v prostorih za otroke, r=3mm, v prostorih za odrasle, r=2mm
- vsa kolesčka pri pomičnih elementih morajo biti primerna za mehki pod (guma)
- dekorji po izboru projektanta

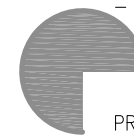

PROJEKTANT: Studio 360 d.o.o., Metelkova 7b, 1000 Ljubljana, T : +386(0)14313312

NAROČNIK: Občina Dobropolje, Videm 35, 1312 Videm-Dobropolje

PROJEKTANTI: B. Bizjak udia., mag. L. Dragišić udia, K. Florjanc udia, E.Jelkič udia, A. Vogelnik Saje udia

VRSTA, ŠT. PROJ.: ŠŠC JVIZ OŠ Dobropolje – VRTEC, OPREMA, 10-0/10




VRSTA RISBE: element GK3



MERILO: 1:20

DATUM: julij 2011, dopolnitev februar 2018

ŠT.RISBE: 33
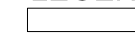
## LEGENDA


-  iveral, dekor po izboru projektanta, ABS trak, d=3mm
  -  cokl ultrapas, dekor po izboru projektanta (vodoodporna iverica+vsi robovi obdelani vodoodporno)
  -  vezana plošča breza lakirana mat lak, vsi robovi pri vezani plošči pobrani r=3mm
- element fiksiran v zid!

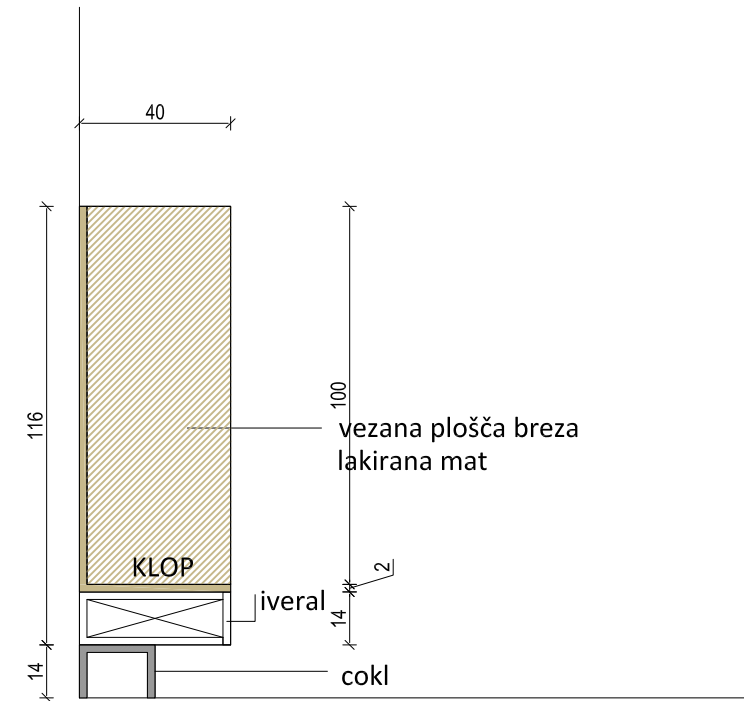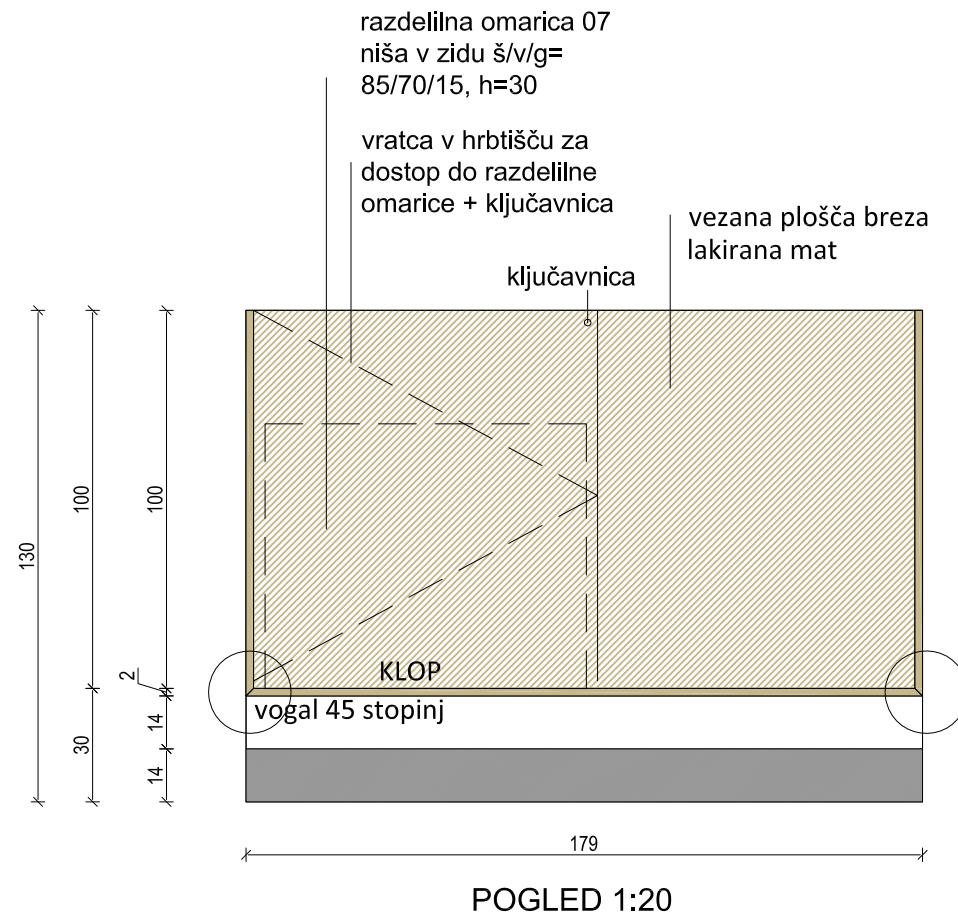

## ELEMENT: garderobna klop GK1a... komad 1

### OPOMBE:

- vse mere potrebno preveriti na licu mesta po izvedbi vseh gradbenih in zaključnih del!
- vsa pritrjevanja se izvedejo po detajlu izvajalca in predhodni potrditvi projektanta!
- vse potrebne inštalacije se prilagodijo po dogovoru z izvajalcem in projektantom na kraju izvedbe!
- vsi izvedbeni detajli opreme se pred izvedbo uskladijo z izvajalcem opreme in projektantom!
- vse izbrane materiale, obdelave in barve potrdi projektant po predhodno izdelanem in potrjenem vzorcu!
- pred izvedbo izvajalec izdelava delovniške načrte elementov opreme, jih uskladi z delovniškimi načrti gradbenih del, vse potrdi projektant!
- po potrebi je potrebno opremo prilagoditi dejanskemu stanju na objektu
- potrebno prilagoditi in uskladiti dispozicijo in velikost akustičnih panelov z delitvami omar po načrtu opreme
- ABS trak pri iveralu v prostorih za otroke, d=3mm, v prostorih za odrasle, d=2mm
- vsa stikovanja vezanih plošč pod kotom 45 stopinj
- vsi zunanji robovi pri vezani plošči pobrani, v prostorih za otroke, r=3mm, v prostorih za odrasle, r=2mm
- vsa kolesčka pri pomičnih elementih morajo biti primerna za mehki pod (guma)
- dekorji po izboru projektanta

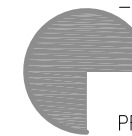

PROJEKTANT: Studio 360 d.o.o., Metelkova 7b, 1000 Ljubljana, T : +386(0)14313312

NAROČNIK: Občina Dobropolje, Videm 35, 1312 Videm-Dobropolje

PROJEKTANTI: B. Bizjak udia., mag. L. Dragišić udia, K. Florjanc udia, E.Jelkić udia, A. Vogelnik Saje udia

VRSTA, ŠT. PROJ.: ŠŠC JVIZ OŠ Dobropolje – VRTEC, OPREMA, 10-0/10

VRSTA RISBE: element GK1a

MERILO: 1:20

DATUM: julij 2011, dopolnitev februar 2018

ŠT.RISBE: 34


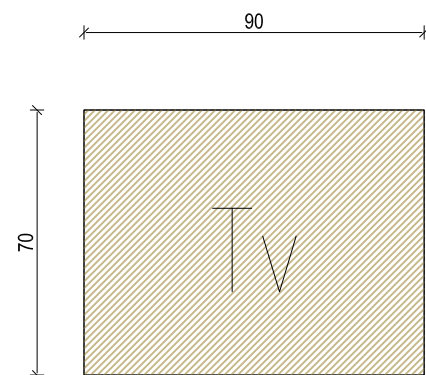




tabla TV\_70x90  
vezana plošča breza  
lakirana mat lak

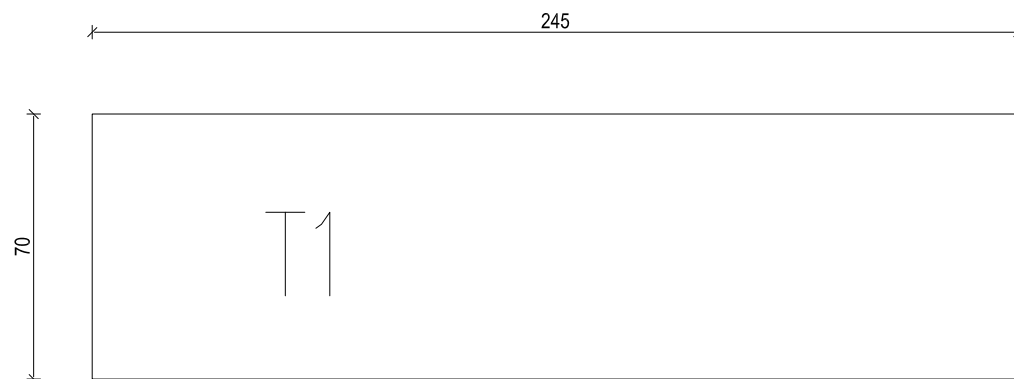

magnetna tabla T1\_70x245  
magnetna bela plošča brez okvirja

## LEGENDA

-  magnetna tabla, bele barve, brez aluminjskega okvirja !!!
-  vezana plošča breza lakirana mat lak,  
vsi zunanji robovi pri vezani plošči pobrani r=3mm

## ELEMENTI:

- Tv...komad 1
- T1...komad 1
- Tv1... komad 4
- T2... komad 2
- T3... komad 2
- TV2 ... komad 1
- T4 ... komad 1


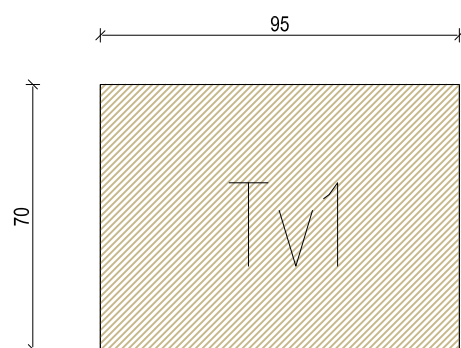


tabla TV1\_70x95cm  
vezana plošča breza  
lakirana mat lak



magnetna tabla T2\_70x165  
magnetna bela plošča brez okvirja

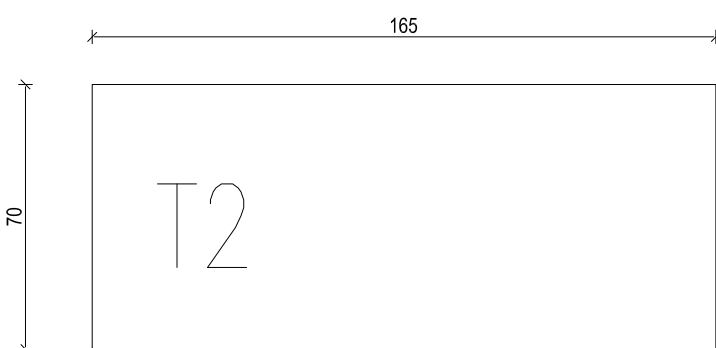

magnetna tabla T3\_70x240  
magnetna bela plošča brez okvirja


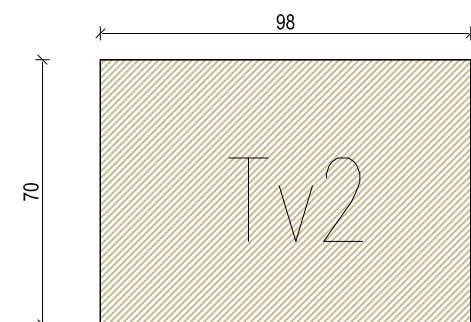


tabla TV1\_70x95cm  
vezana plošča breza  
lakirana mat lak

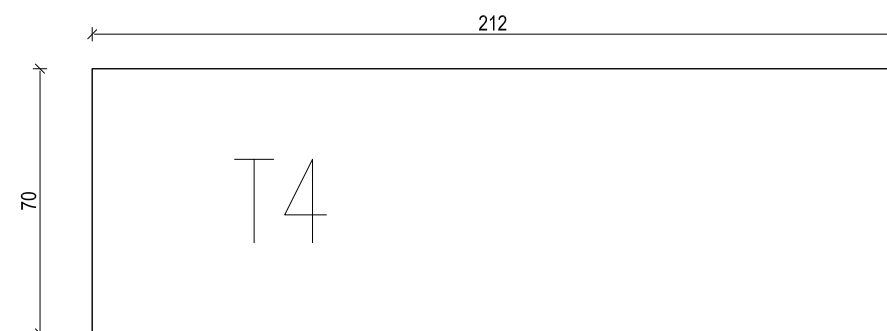

magnetna tabla T2\_70x165  
magnetna bela plošča brez okvirja

## OPOMBE:

- vse mere potrebno preveriti na licu mesta po izvedbi vseh gradbenih in zaključnih del!
- vsa pritrjevanja se izvedejo po detajlu izvajalca in predhodni potrditvi projektanta!
- vse potrebne inštalacije se prilagodijo po dogovoru z izvajalcem in projektantom na kraju izvedbe!
- vsi izvedbeni detajli opreme se pred izvedbo uskladijo z izvajalcem opreme in projektantom!
- vse izbrane materiale, obdelave in barve potrdi projektant po predhodno izdelanem in potrjenem vzorcu!
- pred izvedbo izvajalec izdelava delavniške načrte elementov opreme, jih uskladi z delavniškimi načrti gradbenih del, vse potrdi projektant!
- po potrebi je potrebno opremo prilagoditi dejanskemu stanju na objektu
- potrebno prilagoditi in uskladiti dispozicijo in velikost akustičnih panelov z delitvami omar po načrtu opreme
- ABS trak pri iveralu v prostorih za otroke, d=3mm, v prostorih za odrasle, d=2mm
- vsa stikovanja vezanih plošč pod kotom 45 stopinj
- vsi zunanji robovi pri vezani plošči pobrani, v prostorih za otroke, r=3mm, v prostorih za odrasle, r=2mm
- vsa koleščka pri pomičnih elementih morajo biti primerna za mehki pod (guma)
- dekorji po izboru projektanta



PROJEKTANT: Studio 360 d.o.o., Metelkova 7b, 1000 Ljubljana, T : +386(0)14313312

NAROČNIK: Občina Dobropolje, Videm 35, 1312 Videm-Dobropolje

PROJEKTANTI: B. Bizjak udia., mag. L. Dragišić udia, K. Florjanc udia, E.Jelkić udia, A. Vogelnic Saje udia


VRSTA, ŠT. PROJ.: ŠŠC JVIZ OŠ Dobropolje – VRTEC, OPREMA, 10-0/10

VRSTA RISBE: oglaševalne table v garderobah

MERILO: 1:20


DATUM: julij 2011, dopolnitev februar 2018

ŠT.RISBE: 35

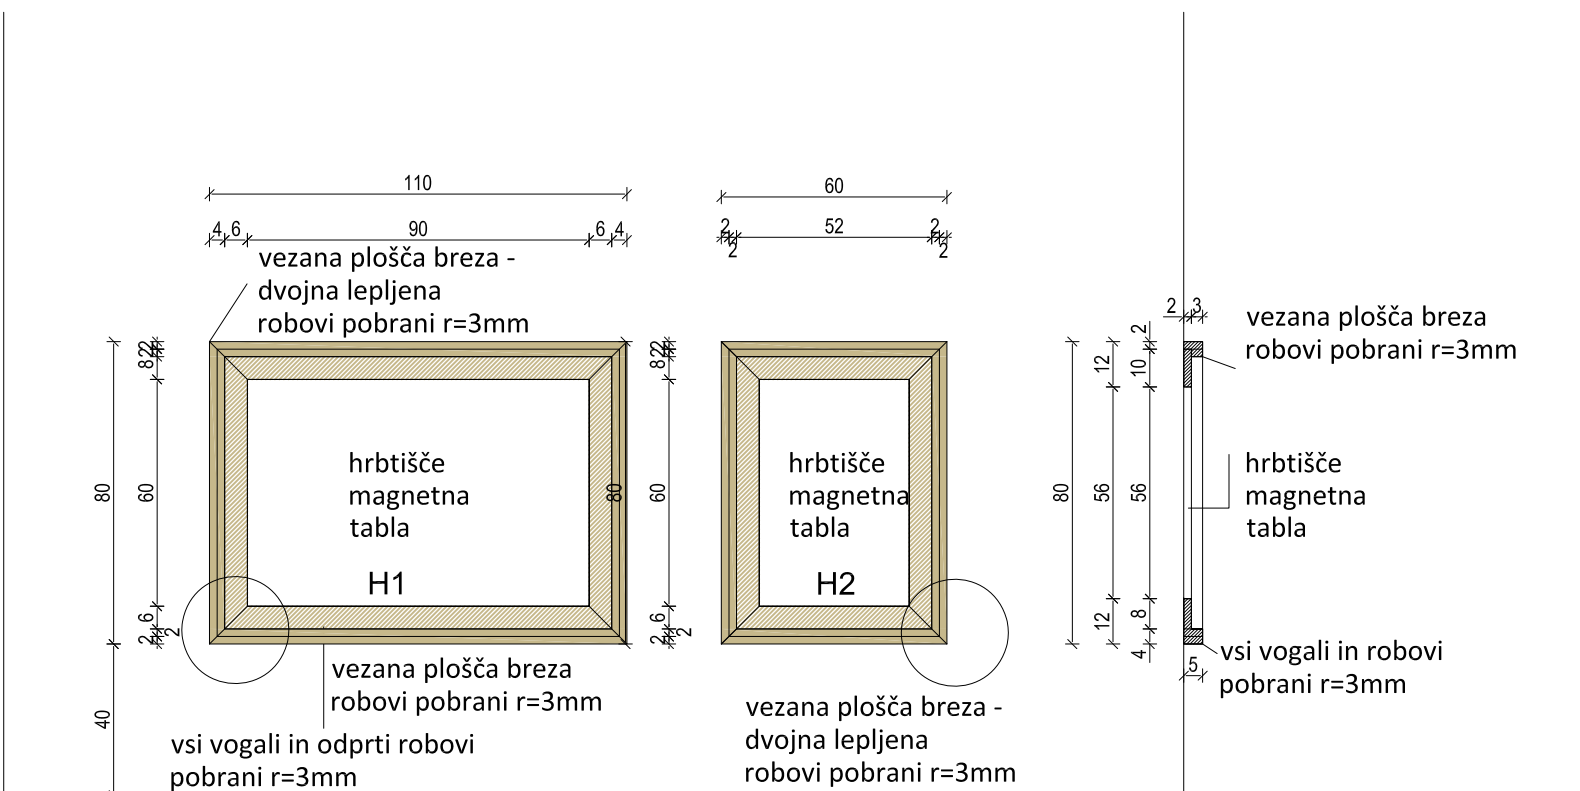

PANO H1

PANO H2

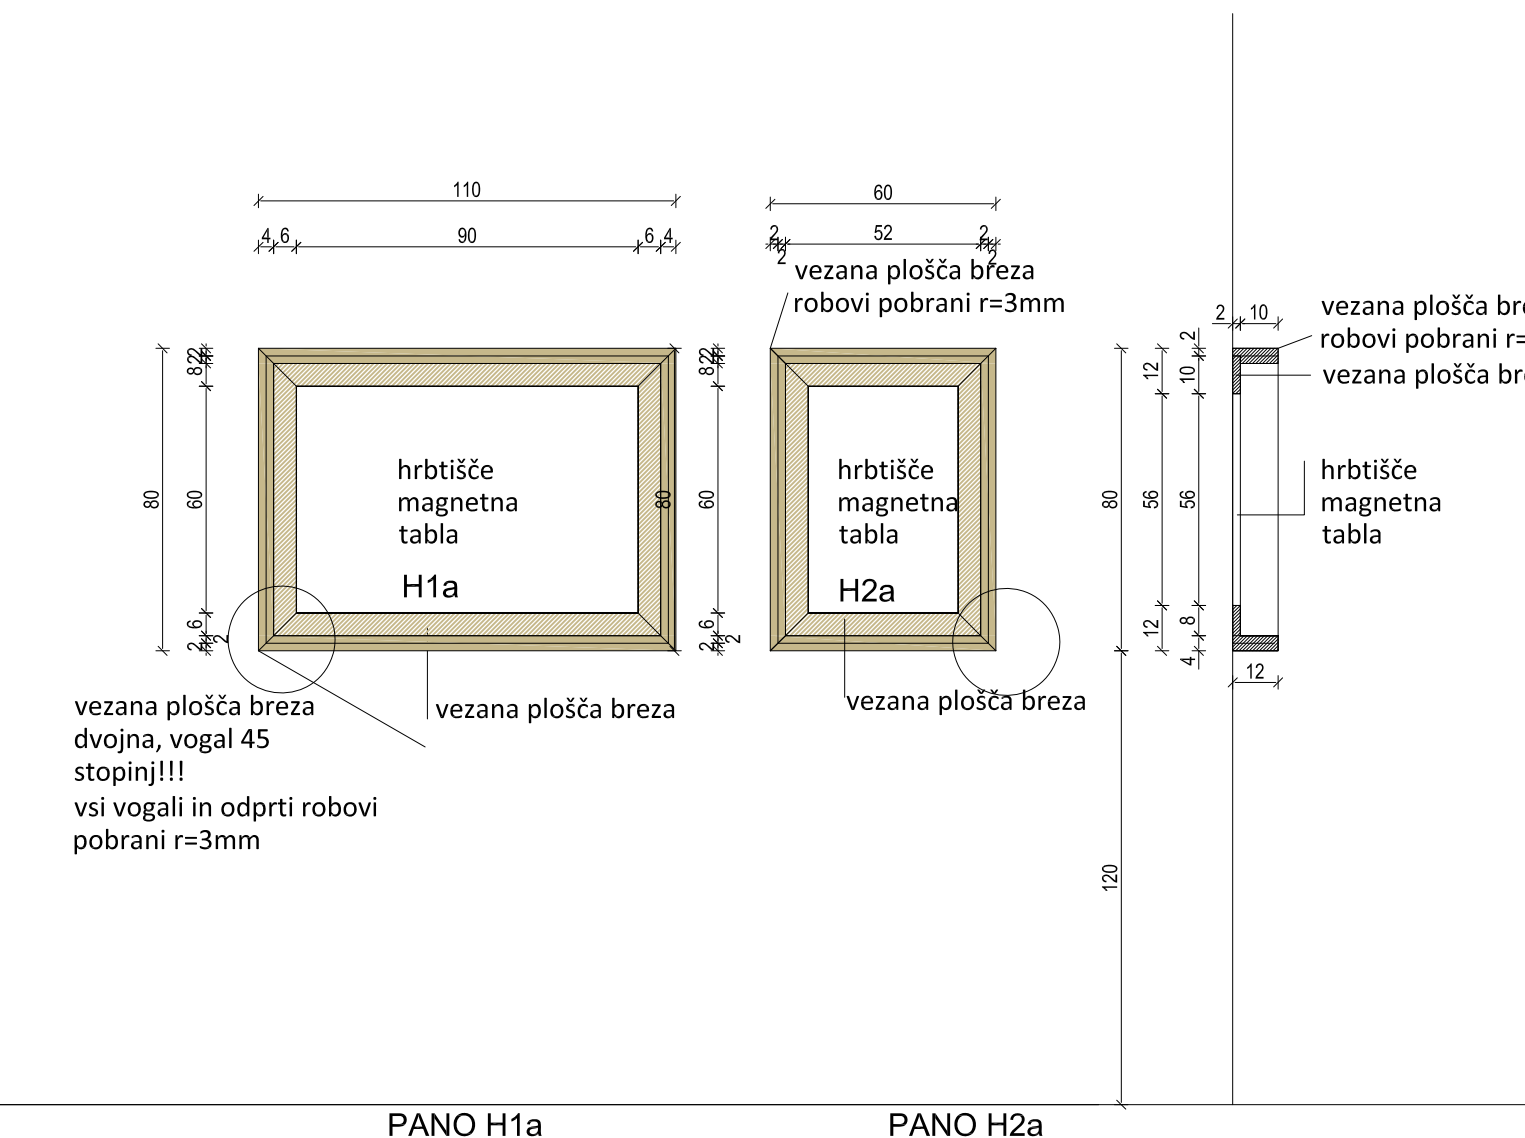

PANO H1a

PANO H2a

**LEGENDA**

magnetna tabla, bele barve, brez aluminijskega okvirja !!!

vezana plošča breza lakirana mat lak, vsi zunanji robovi pri vezani plošči pobrani r=3mm


Za višino in pozicijo montaže glej načrt poglede na hodnik H1 do H4

**ELEMENTI:**

- PANO H1...komadov 4
- PANO H2...komadov 12
- PANO H1a...komadov 5
- PANO H2a...komadov 1

**OPOMBE:**

- vse mere potrebno preveriti na licu mesta po izvedbi vseh gradbenih in zaključnih del!
- vsa pritrditvena se izvedejo po detajlu izvajalca in predhodni potrditvi projektanta!
- vse potrebne inštalacije se prilagodijo po dogovoru z izvajalcem in projektantom na kraju izvedbe!
- vsi izvedbeni detajli opreme se pred izvedbo uskladijo z izvajalcem opreme in projektantom!
- vse izbrane materiale, obdelave in barve potrdi projektant po predhodno izdelanem in potrjenem vzorcu!
- pred izvedbo izvajalec izdelava delovniške načrte elementov opreme, jih uskladi z delovniškimi načrti gradbenih del, vse potrdi projektant!
- po potrebi je potrebno opremo prilagoditi dejanskemu stanju na objektu
- potrebno prilagoditi in uskladijo dispozicijo in velikost akustičnih panelov z delitvami omar po načrtu opreme
- ABS trak pri iveralu v prostorih za otroke, d=3mm, v prostorih za odrasle, d=2mm
- vsa stikovanja vezanih plošč pod kotom 45 stopinj
- vsi zunanji robovi pri vezani plošči pobrani, v prostorih za otroke, r=3mm, v prostorih za odrasle, r=2mm
- vsa kolesčka pri pomičnih elementih morajo biti primerna za mehki pod (guma)
- dekorji po izboru projektanta

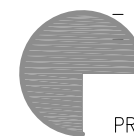

PROJEKTANT: Studio 360 d.o.o., Metelkova 7b, 1000 Ljubljana, T : +386(0)14313312

NAROČNIK: Občina Dobropolje, Videm 35, 1312 Videm-Dobropolje

PROJEKTANTI: B. Bizjak udia., mag. L. Dragišič udia, K. Florjanc udia, E.Jelkič udia, A. Vogelnic Saje udia

VRSTA, ŠT. PROJ.: ŠŠC JVIZ OŠ Dobropolje – VRTEC, OPREMA, 10-0/10


VRSTA RISBE: PANOJI NA HODNIKU, H1,H2,H1a,H2a

MERILO: 1:20



DATUM: julij 2011, dopolnitev februar 2018

ŠT.RISBE: 36

## LEGENDA


 vezana plošča breza lakirana mat lak,  
vsi zunanji robovi pri vezani plošči pobrani r=3mm

## ELEMENT De1, polička info točka v prostoru O12

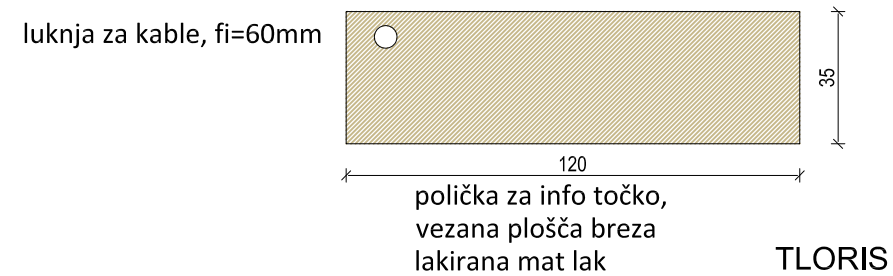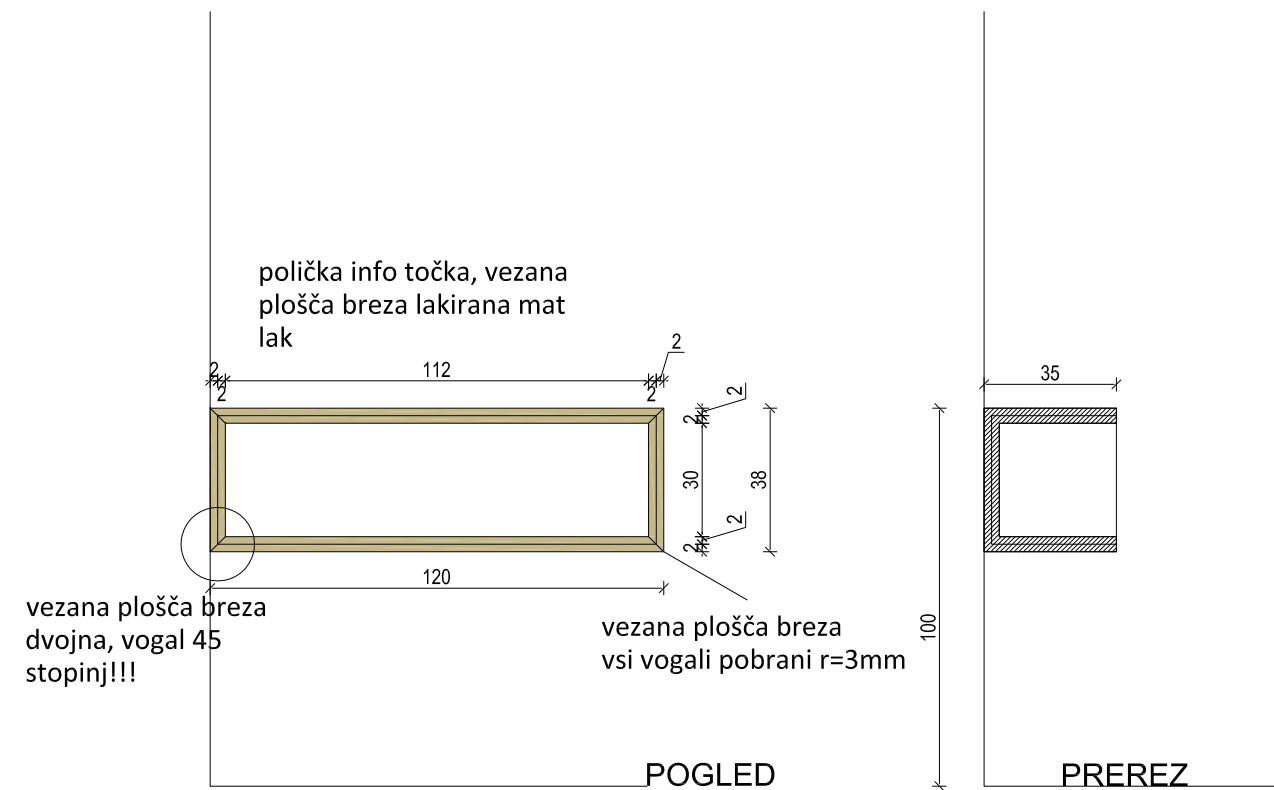

### OPOMBE:

- vse mere potrebno preveriti na licu mesta po izvedbi vseh gradbenih in zaključnih del!
- vsa pritrjevanja se izvedejo po detajlu izvajalca in predhodni potrditvi projektanta!
- vse potrebne inštalacije se prilagodijo po dogovoru z izvajalcem in projektantom na kraju izvedbe!
- vsi izvedbeni detajli opreme se pred izvedbo uskladijo z izvajalcem opreme in projektantom!
- vse izbrane materiale, obdelave in barve potrdi projektant po predhodno izdelanem in potrjenem vzorcu!
- pred izvedbo izvajalec izdelava delovniške načrte elementov opreme, jih uskladi z delovniškimi načrti gradbenih del, vse potrdi projektant!
- po potrebi je potrebno opremo prilagoditi dejanskemu stanju na objektu
- potrebno prilagoditi in uskladiti dispozicijo in velikost akustičnih panelov z delitvami omar po načrtu opreme
- ABS trak pri iveralu v prostorih za otroke, d=3mm, v prostorih za odrasle, d=2mm
- vsa stikovanja vezanih plošč pod kotom 45 stopinj
- vsi zunanji robovi pri vezani plošči pobrani, v prostorih za otroke, r=3mm, v prostorih za odrasle, r=2mm
- vsa kolesčka pri pomičnih elementih morajo biti primerna za mehki pod (guma)
- dekorji po izboru projektanta

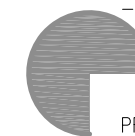

PROJEKTANT: Studio 360 d.o.o., Metelkova 7b, 1000 Ljubljana, T : +386(0)14313312

NAROČNIK: Občina Dobropolje, Videm 35, 1312 Videm-Dobropolje

PROJEKTANTI: B. Bizjak udia., mag. L. Dragišić udia, K. Florjanc udia, E.Jelkić udia, A. Vogelnik Saje udia


VRSTA, ŠT. PROJ.: ŠŠC JVIZ OŠ Dobropolje – VRTEC, OPREMA, 10-0/10

VRSTA RISBE: ELEMENT De1 – polička za multimeđujo


MERILO: 1:20

DATUM: julij 2011, dopolnitev februar 2018

ŠT.RISBE: 37

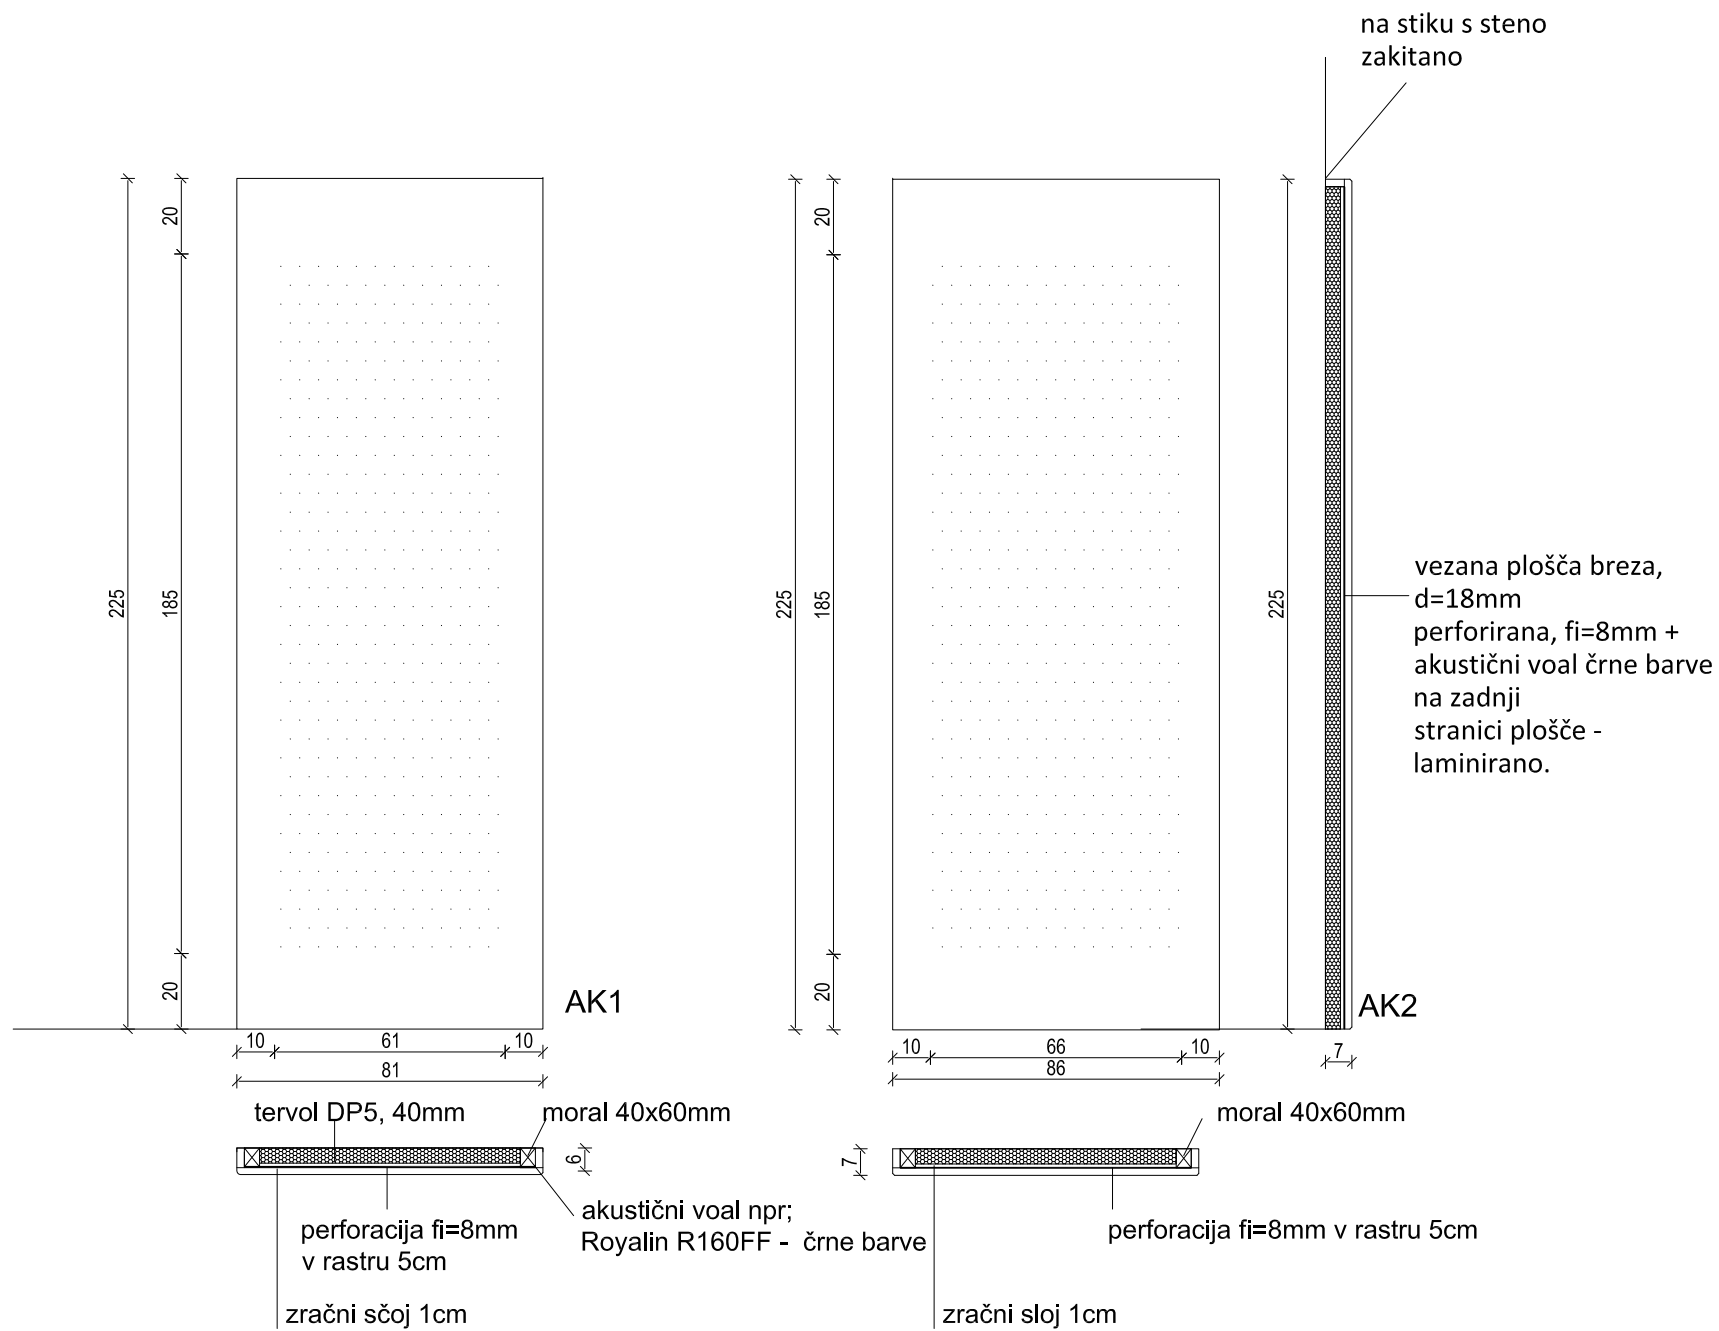

## LEGENDA

 vezana plošča breza lakirana mat lak, vsi zunanji robovi pri vezani plošči pobrani r=3mm


## ELEMENTI:

- AK1...komadov 3
- AK2...komadov 4

absorbcijski leseni panel vezana plošča breza lakirana 2x mat lak na vodni osnovi, kot naprimer Teknoguard.  
 - vezana plošča, d=18mm, perforacija 8mm/18mm na razmaku 5cm.  
 - na zadnji stranici je laminiran akustični voal, črne barve, npr; Royalin R160FF  
 - med lesenimi morali 40x50, zvočno vpojni sloj npr; Tervol DP5, d=4cm  
 - obloga je z zgornje strani in končnih strani zaprta.  
 Končni vogalni pano AK2 ima rob stranice zaokrožen, fi=1cm

## OPOMBE:

- vse mere potrebno preveriti na licu mesta po izvedbi vseh gradbenih in zaključnih del!
- vsa pritrditvena se izvedejo po detajlu izvajalca in predhodni potrditvi projektanta!
- vse potrebne inštalacije se prilagodijo po dogovoru z izvajalcem in projektantom na kraju izvedbe!
- vsi izvedbeni detajli opreme se pred izvedbo uskladijo z izvajalcem opreme in projektantom!
- vse izbrane materiale, obdelave in barve potrdi projektant po predhodno izdelanem in potrjenem vzorcu!
- pred izvedbo izvajalec izdelava delovniške načrte elementov opreme, jih uskladi z delovniškimi načrti gradbenih del, vse potrdi projektant!
- po potrebi je potrebno opremo prilagoditi dejanskemu stanju na objektu
- potrebno prilagoditi in uskladijo dispozicijo in velikost akustičnih panelov z delitvami omar po načrtu opreme
- ABS trak pri iveralu v prostorih za otroke, d=3mm, v prostorih za odrasle, d=2mm
- vsa stikovanja vezanih plošč pod kotom 45 stopinj
- vsi zunanji robovi pri vezani plošči pobrani, v prostorih za otroke, r=3mm, v prostorih za odrasle, r=2mm
- vsa kolesčka pri pomičnih elementih morajo biti primerna za mehki pod (guma) dekorji po izboru projektanta

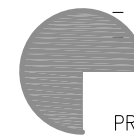

PROJEKTANT: Studio 360 d.o.o., Metelkova 7b, 1000 Ljubljana, T : +386(0)14313312

NAROČNIK: Občina Dobropolje, Videm 35, 1312 Videm-Dobropolje



PROJEKTANTI: B. Bizjak udia., mag. L. Dragišič udia, K. Florjanc udia, E.Jelkič udia, A. Vogelink Saje udia

VRSTA, ŠT. PROJ.: ŠŠC JVIZ OŠ Dobropolje – VRTEC, OPREMA, 10-0/10

VRSTA RISBE: AKUSTIČNI PANELI AK1,AK2 MERILO: 1:20



DATUM: julij 2011, dopolnitev februar 2018 ŠT.RISBE: 38

**T 75  
TLORIS**

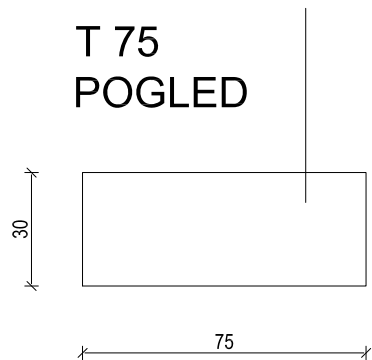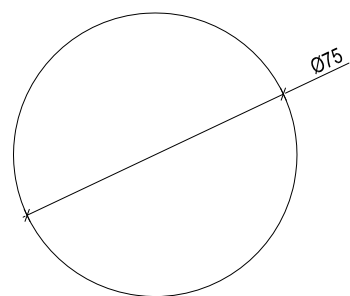



tabure iz trde pene,  
umetno usnje po izboru projektanta,  
spodnji del ojačan - protizdrsen

**T 90  
TLORIS**

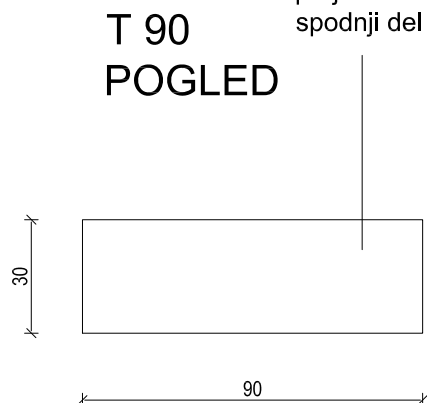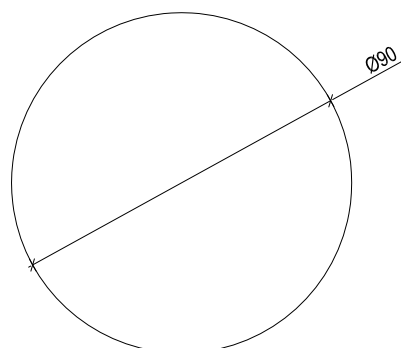

tabure iz trde pene,  
umetno usnje po izboru  
projektanta,  
spodnji del ojačan - protizdrsen

**T 110  
TLORIS**

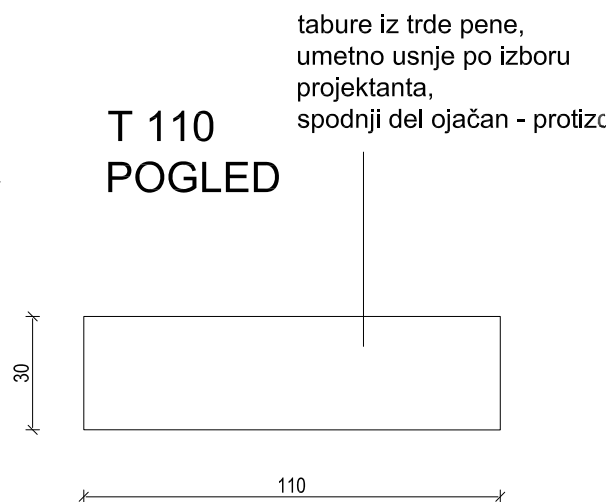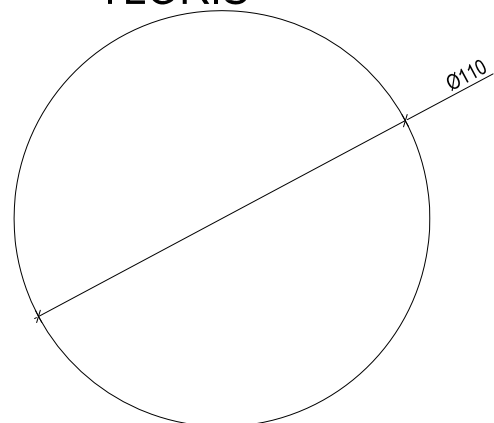

tabure iz trde pene,  
umetno usnje po izboru  
projektanta,  
spodnji del ojačan - protizdrsen

**ELEMENTI:**

- T75...komadov 2
- T90...komadov 2
- T110...komadov 2

Tabureji so narejeni iz trde pene. Taoecirani v umetno usnje po izboru projektanta.  
Spodnji del ojačan, protizdrseno.

**OPOMBE:**

- vse mere potrebno preveriti na licu mesta po izvedbi vseh gradbenih in zaključnih del!
- vsa pritrjevanja se izvedejo po detajlu izvajalca in predhodni potrditvi projektanta!
- vse potrebne inštalacije se prilagodijo po dogovoru z izvajalcem in projektantom na kraju izvedbe!
- vsi izvedbeni detajli opreme se pred izvedbo uskladijo z izvajalcem opreme in projektantom!
- vse izbrane materiale, obdelave in barve potrdi projektant po predhodno izdelanem in potrjenem vzorcu!
- pred izvedbo izvajalec izdelava delavniške načrte elementov opreme, jih uskladi z delavniškimi načrti gradbenih del, vse potrdi projektant!
- po potrebi je potrebno opremo prilagoditi dejanskemu stanju na objektu
- potrebno prilagoditi in uskladiti dispozicijo in velikost akustičnih panelov z delitvami omar po načrtu opreme
- ABS trak pri iveralu v prostorih za otroke, d=3mm, v prostorih za odrasle, d=2mm
- vsa stikovanja vezanih plošč pod kotom 45 stopinj
- vsi zunanji robovi pri vezani plošči pobrani, v prostorih za otroke, r=3mm, v prostorih za odrasle, r=2mm
- vsa koleščka pri pomičnih elementih morajo biti primerna za mehki pod (guma)
- dekorji po izboru projektanta



PROJEKTANT: Studio 360 d.o.o., Metelkova 7b, 1000 Ljubljana, T : +386(0)14313312

NAROČNIK: Občina Dobropolje, Videm 35, 1312 Videm-Dobropolje

PROJEKTANTI: B. Bizjak udia., mag. L. Dragišić udia, K. Florjanc udia, E.Jelkić udia, A. Vogelnik Saje udia

VRSTA, ŠT. PROJ.: ŠŠC JVIZ OŠ Dobropolje – VRTEC, OPREMA, 10-0/10



VRSTA RISBE: BLAZNE V PROSTORU 012

MERILO: 1:20


DATUM: julij 2011, dopolnitev februar 2018

ŠT.RISBE: 39



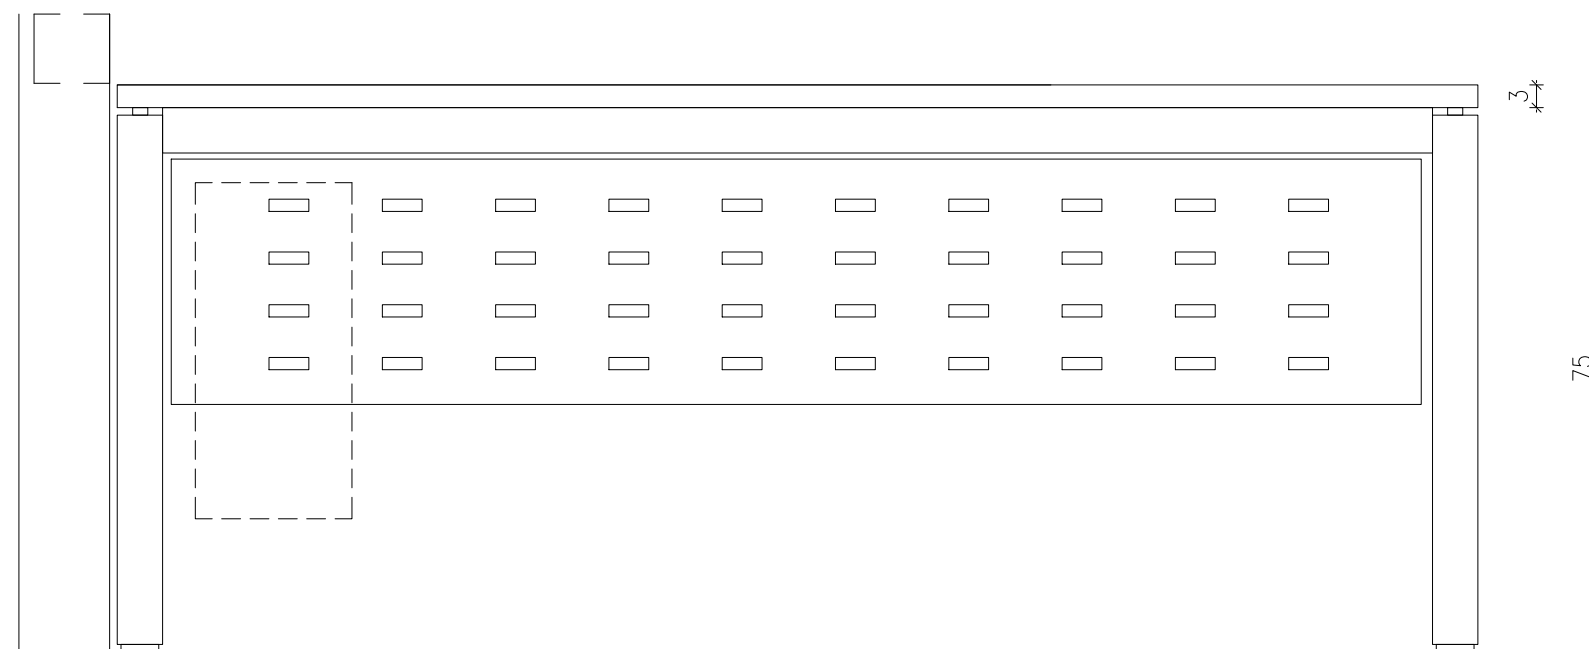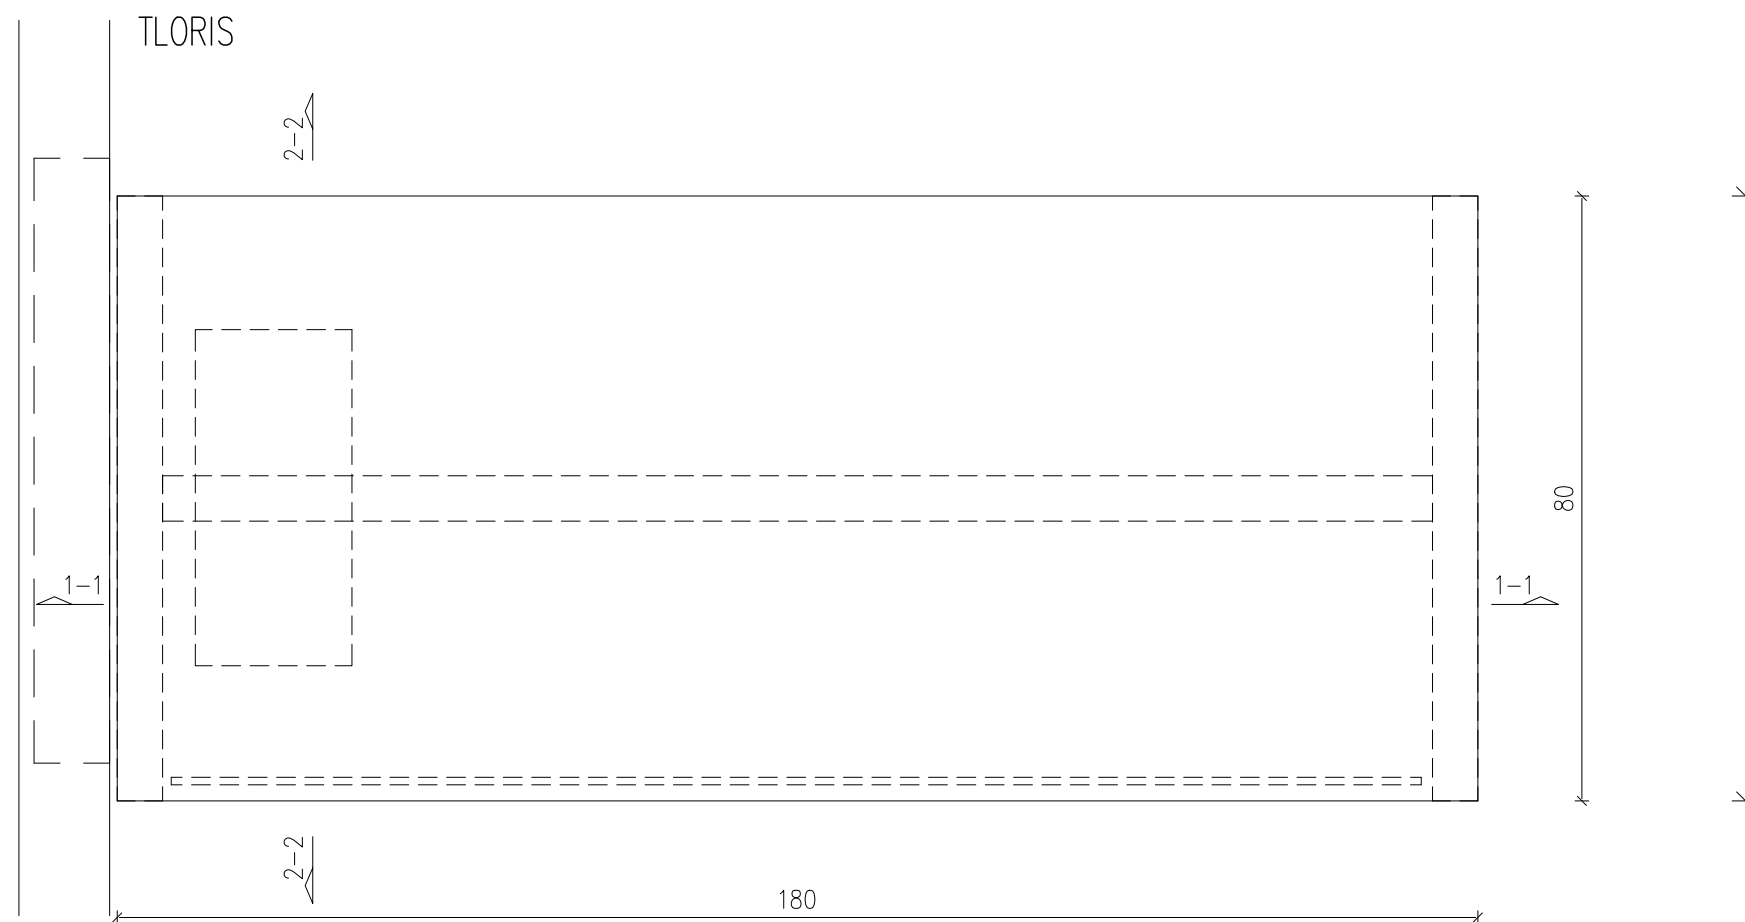

PREREZ 1-1

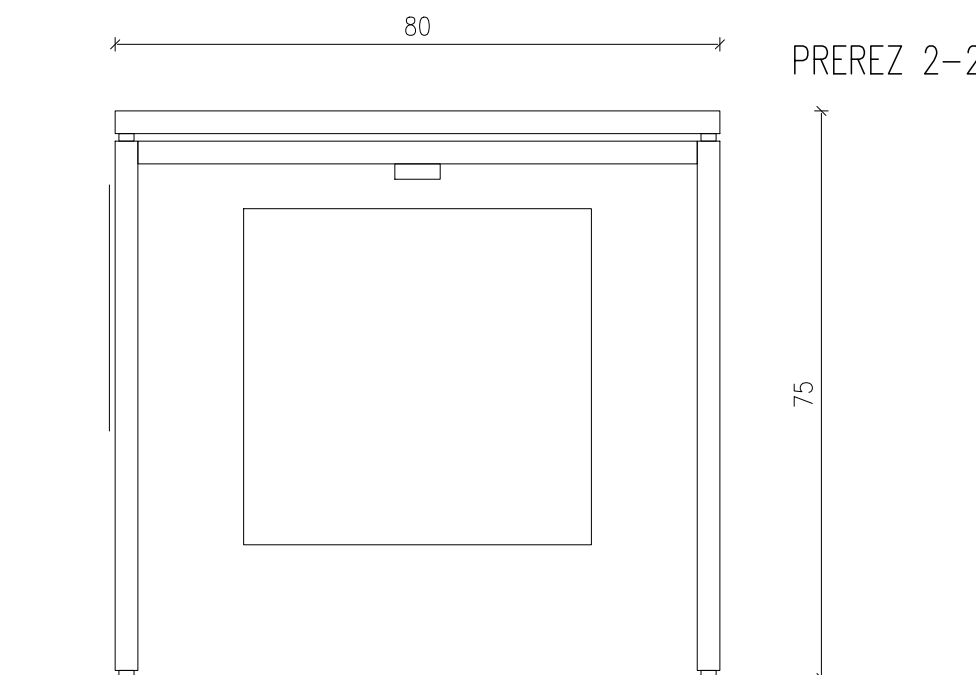

## M1 – PISARNIŠKA MIZA

KOLIČINA: 2 kosa

PROSTORI:

Z6 –pomočnik ravnatelja, Z4 –svetovalni delavec

OPIS:

- enakovredno kot Gonzaga Smart 1SM.00.05;
- dim. š/d/v 80/180/75 cm;
- delovna plošča: iverna plošča d=30mm obojestrano oplemenitena z HPL laminatom enakovredno kot Fundermax 0085 FH in ABS robnim trakom, dvignjena nad podnožjem za 1cm preko distančnikov;
- kovinsko podnožje, pravokotni pohištvni profil 30/60mm, strukturno prašno barvano RAL 9003, s plastičnimi zaščitami za tlak;
- kovinska perforirana maska spredaj, RAL barva ter vzorec po izbiri projektanta;
- sistemski veznik, sredinski, C profil prilagojen za vodenje el. instalacij, strukturno prašno barvano RAL 9003;
- opomba: električni priključki za opremo so v stenskem parapetu, spodnji rob h=80cm (zajeto v el. delih);
- kovinsko držalo za računalnik enakovredno kot Conrad "Security" 775486, nastavljivo: (Š x V) 13 – 24 x 39,5 – 50 cm;
- izdelek skladen s standardom SIST EN 175372:2008



PROJEKTANT: Studio 360 d.o.o., Metelkova 7b, 1000 Ljubljana, T : +386(0)14313312

NAROČNIK: Občina Dobropolje, Videm 35, 1312 Videm-Dobropolje

PROJEKTANTI: B. Bizjak udia., mag. L. Dragišič udia, K. Florjanc udia, E.Jelkić udia, A. Vogelnik Saje udia

VRSTA, ŠT. PROJ.: ŠŠC JVIZ OŠ Dobropolje - VRTEC, OPREMA, 10-O/10

VRSTA RISBE: M1 - PISARNIŠKA MIZA



MERILO: 1:10

DATUM: julij 2011, dopolnitev februar 2018


ŠT.RISBE: 40

Vse mere preveriti na objektu. Spremembe nujno uskladiti s projektantom načrta opreme!

TLORIS

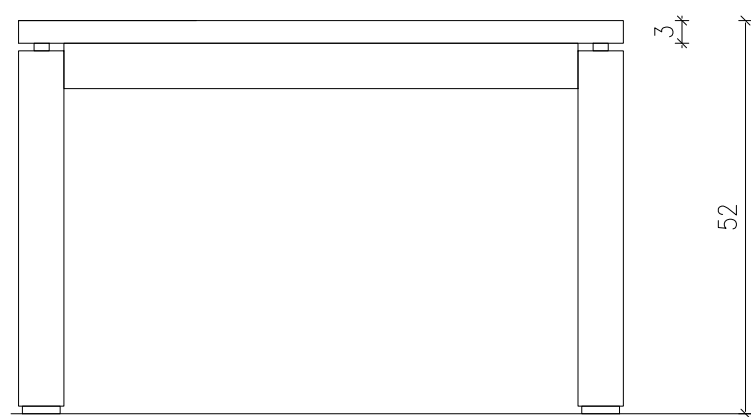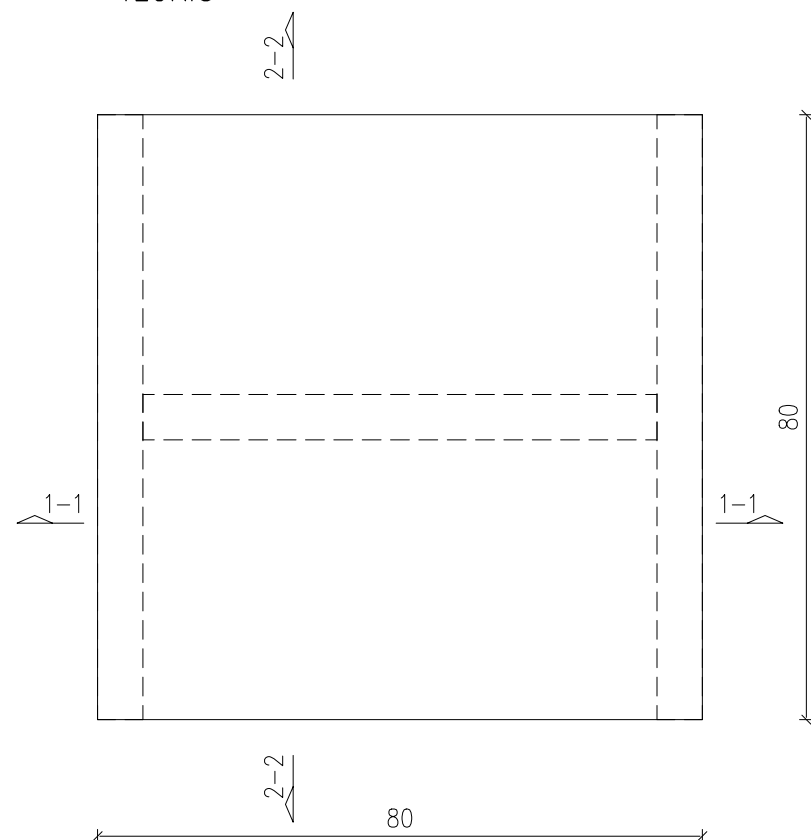

PREREZ 1-1

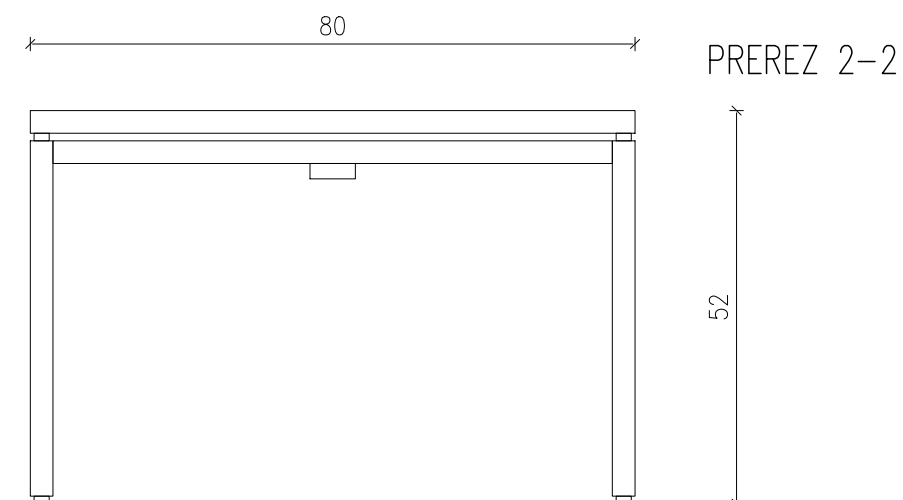

## M2 – MIZA ZA DELO Z OTROKI

KOLIČINA: 1 kos

PROSTORI:

Z4 – individualno delo

OPIS:


- enakovredno kot Gonzaga Smart;
- dim. š/d/v 80/80/52 cm;
- delovna plošča: iverna plošča d=30mm obojestrano oplemenitena z HPL laminatom enakovredno kot Fundermax 0085 FH in ABS robnim trakom, dvignjena nad podnožjem za 1cm preko distančnikov;
- kovinsko podnožje, pravokotni pohištenni profil 30/60mm, strukturno prašno barvano RAL 9003, s plastičnimi zaščitami za tlak;
- sistemski veznik, sredinski, C profil prilagojen za vodenje el. instalacij, strukturno prašno barvano RAL 9003;
- izdelek skladen s standardom ISO 5970;

Vse mere preveriti na objektu. Spremembe nujno uskladiti s projektantom načrta opreme!



|                   |   |              |
|-------------------|---|--------------|
| PROJEKTANT:       | Studio 360 d.o.o., Metelkova 7b, 1000 Ljubljana, T : +386(0)14313312                            |              |
| NAROČNIK:         | Občina Dobrepolje, Videm 35, 1312 Videm-Dobrepolje  |              |
| PROJEKTANTI:      | B. Bizjak udia., mag. L. Dragišič udia, K. Florjanc udia, E. Jelkić udia, A. Vogelnic Saje udia |              |
| VRSTA, ŠT. PROJ.: | ŠŠC JVIZ OŠ Dobrepolje - VRTEC, OPREMA, 10-O/10   |              |
| VRSTA RISBE:      | M2 - MIZA   | MERILO: 1:10 |
| DATUM:            | julij 2011, dopolnitev februar 2018   | ŠT.RISBE: 41 |

TLORIS

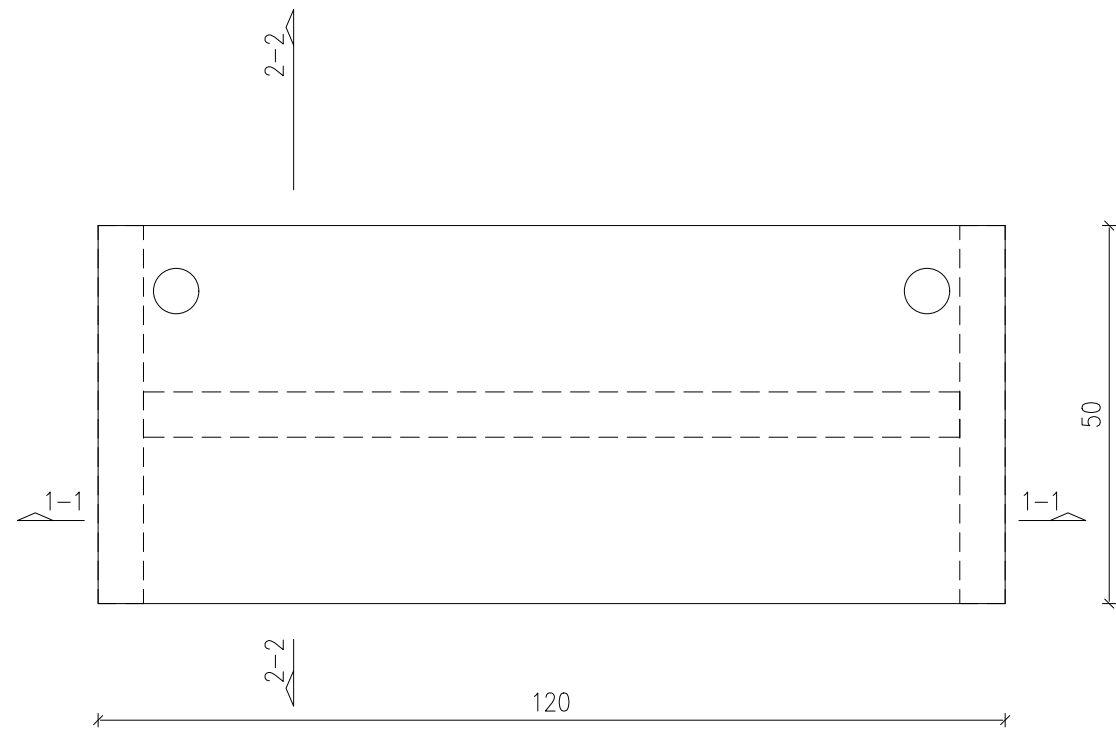

PREREZ 1-1

## M3 – RAČUNALNIŠKA MIZA


KOLIČINA: 6 kosov

PROSTORI:

013 – računalniška učilnica;

OPIS:

- enakovredno kot Gonzaga Smart 1SM.00.05;
- dim. š/d/v 50/120/60 cm;
- delovna plošča: iverna plošča d=30mm obojestrano oplemenitena z HPL laminatom enakovredno kot Fundermax 0085 FH in ABS robnim trakom, dvignjena nad podnožjem za 1cm preko distančnikov;
- kovinsko podnožje, pravokotni pohištenni profil 30/60mm, strukturno prašno barvano RAL 9003, s plastičnimi zaščitami za tlak;
- sistemski veznik, sredinski, C profil prilagojen za vodenje el. instalacij, strukturno prašno barvano RAL 9003;
- opomba: električni priključki za opremo so v stenskem parapetu
- namizna doza s pokrovom za uvod kablov, fi 60mm;
- izdelek skladen s standardom SIST EN 175372:2008

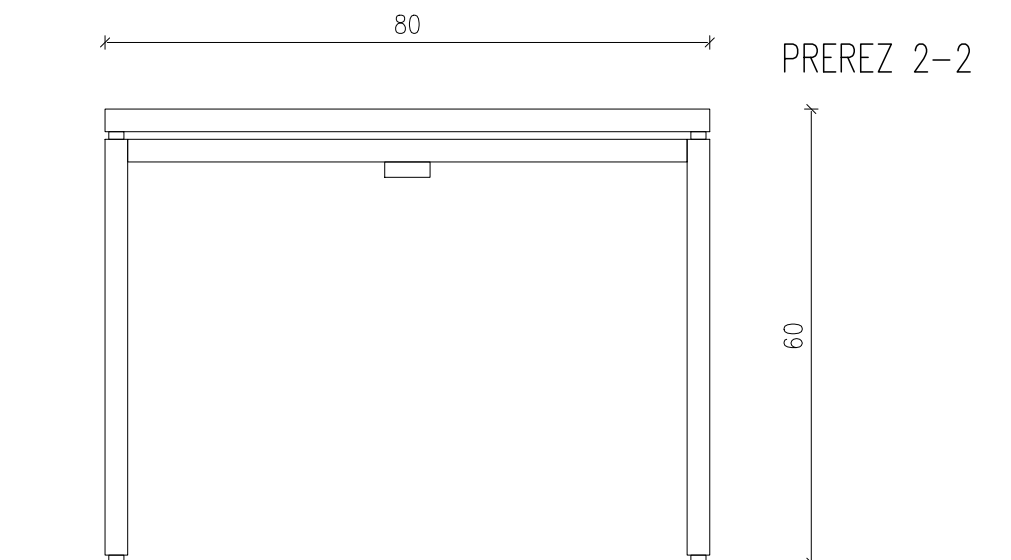

PROJEKTANT:

Studio 360 d.o.o., Metelkova 7b, 1000 Ljubljana, T : +386(0)14313312

NAROČNIK:

Občina Dobropolje, Videm 35, 1312 Videm-Dobropolje

PROJEKTANTI:

B. Bizjak udia., mag. L. Dragišič udia, K. Florjanc udia, E. Jelkić udia, A. Vogelnik Saje udia

VRSTA, ŠT. PROJ.:

ŠŠC JVIZ OŠ Dobropolje - VRTEC, OPREMA, 10-O/10

VRSTA RISBE:

M3 - RAČUNALNIŠKA MIZA

MERILO: 1:10


DATUM:

julij 2011, dopolnitev februar 2018


ŠT.RISBE: 42

Vse mere preveriti na objektu. Spremembe nujno uskladiti s projektantom načrta opreme!

TLORIS

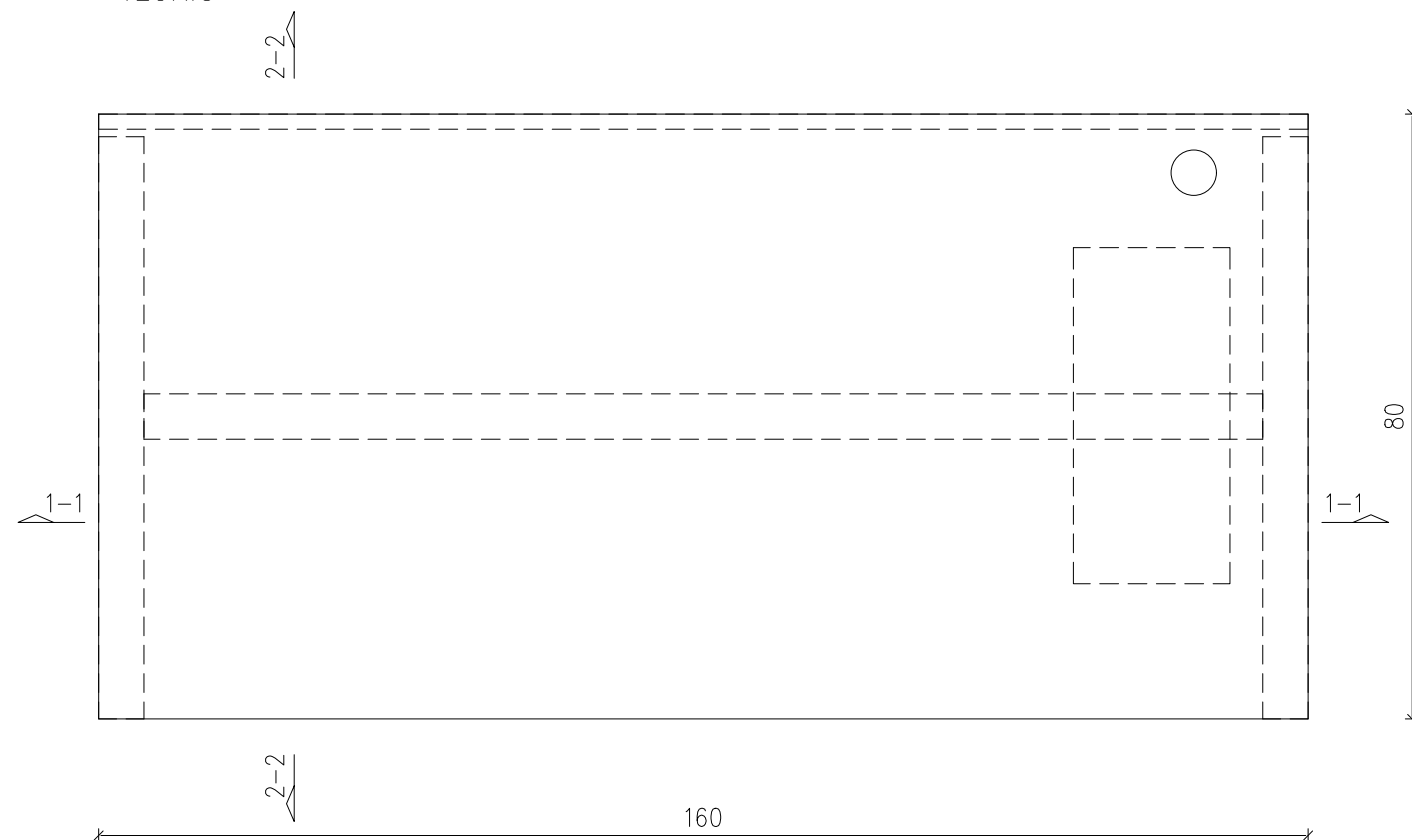

PREREZ 1-1

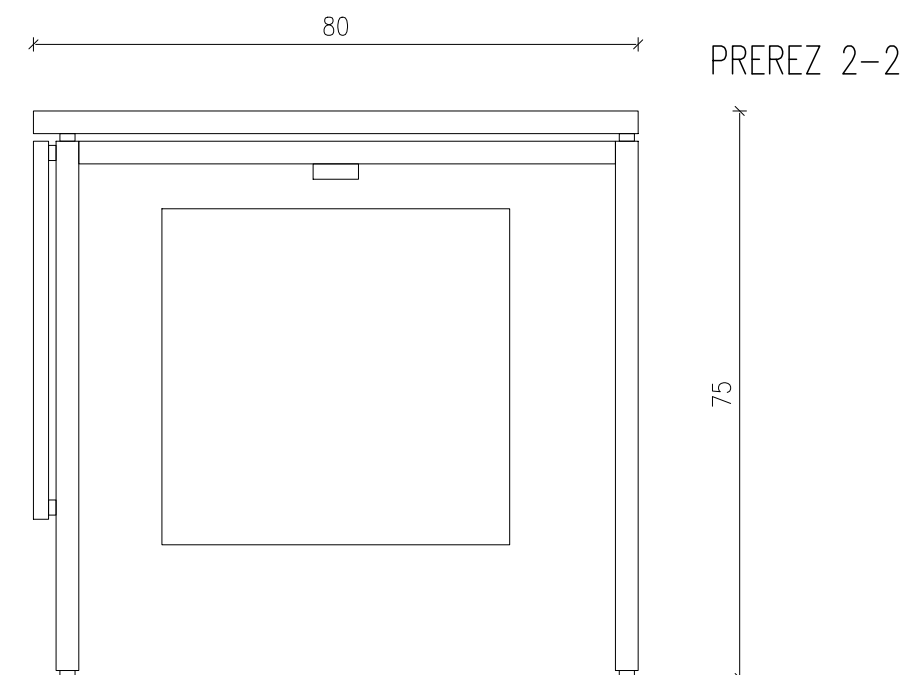

PREREZ 2-2

KOLIČINA: 1 kos

PROSTORI:

013 –računalniška učilnica;

OPIS:



- enakovredno kot Gonzaga Smart 1SM.00.05;
- dim. š/d/v 80/120/75 cm;
- delovna plošča: iverna plošča d=30mm obojestrano oplemenitena z HPL laminatom enakovredno kot Fundermax 0085 FH in ABS robnim trakom, dvignjena nad podnožjem za 1cm preko distančnikov;
- delovna plošča: iverna plošča d=20mm obojestrano oplemenitena z HPL laminatom enakovredno kot Fundermax 0085 FH in ABS robnim trakom, odmaknjena od podnožja za 1cm preko distančnikov;
- kovinsko podnožje, pravokotni pohištvni profil 30/60mm, strukturno prašno barvano RAL 9003, s plastičnimi zaščitami za tlak;
- sistemski veznik, sredinski, C profil prilagojen za vodenje el. instalacij, strukturno prašno barvano RAL 9003;
- kovinsko držalo za računalnik enakovredno kot. Conrad "Security" 775486, nastavljivo: (Š x V) 13 – 24 x 39,5 – 50 cm;
- namizna doza s pokorvom za uvod kablov fi 60mm;
- izdelek skladen s standardom SIST EN 175372:2008

## M4 – PREDAVATELJSKA MIZA

Vse mere preveriti na objektu. Spremembe nujno uskladiti s projektantom načrta opreme!



|                   |  |              |
|-------------------|--|--------------|
| PROJEKTANT:       | Studio 360 d.o.o., Metelkova 7b, 1000 Ljubljana, T : +386(0)14313312                           |              |
| NAROČNIK:         | Občina Dobropolje, Videm 35, 1312 Videm-Dobropolje   |              |
| PROJEKTANTI:      | B. Bizjak udia., mag. L. Dragišič udia, K. Florjanc udia, E.Jelkič udia, A. Vogelnik Saje udia |              |
| VRSTA, ŠT. PROJ.: | ŠŠC JVIZ OŠ Dobropolje - VRTEC, OPREMA, 10-O/10  |              |
| VRSTA RISBE:      | M4 - PREDAVATELJSKA MIZA   | MERILO: 1:10 |
| DATUM:            | julij 2011, dopolnitev februar 2018  | ŠT.RISBE: 43 |

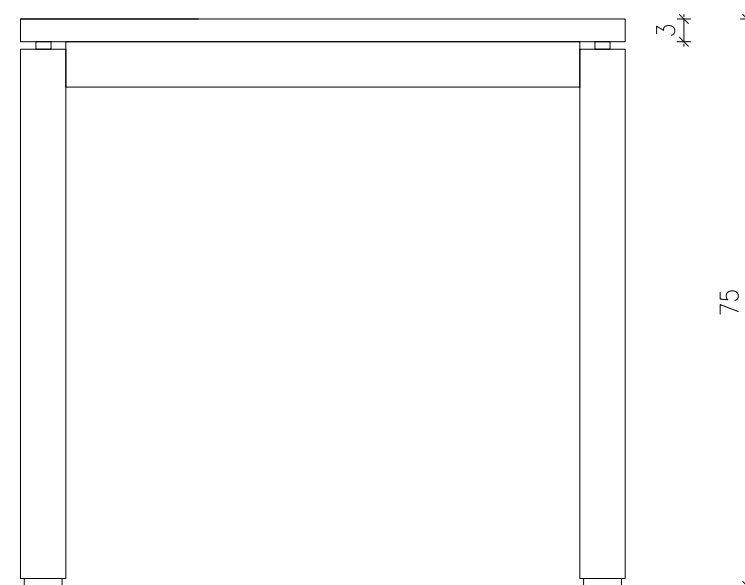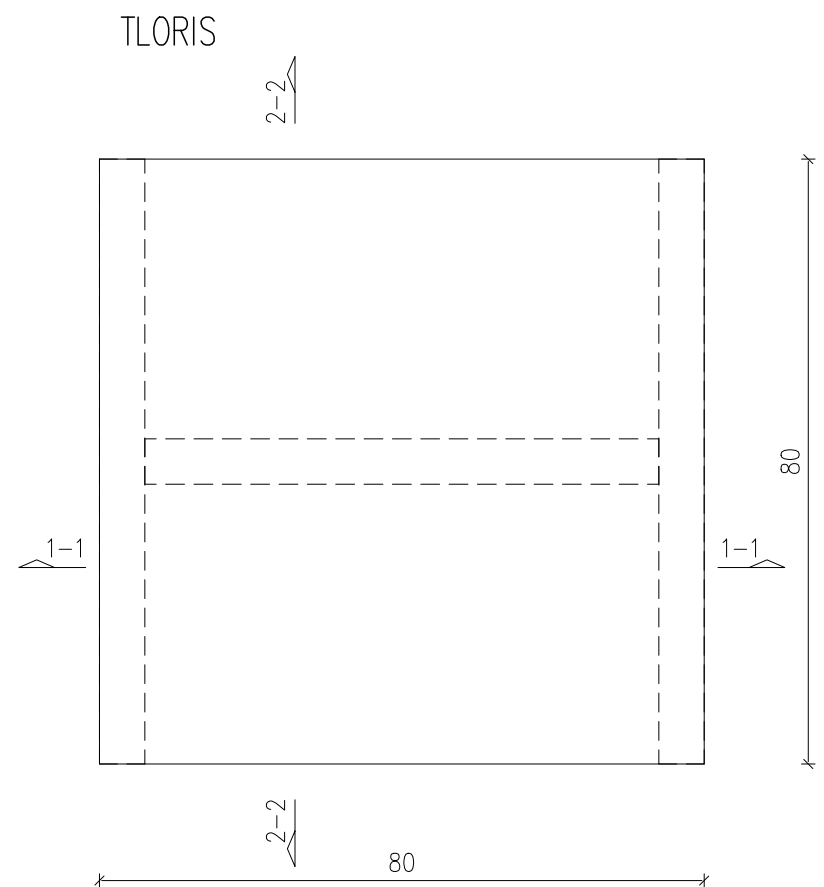

PREREZ 1-1

## M5 – MIZA


KOLIČINA: 2 kosa

PROSTORI:

Z4 –individualano delo, Z6 –pomočnik ravnatelja

OPIS:

- enakovredno kot Gonzaga Smart;
- dim. š/d/v 80/80/75 cm;
- delovna plošča: iverna plošča d=30mm obojestrano oplemenitena z HPL laminatom enakovredno kot Fundermax 0085 FH in ABS robnim trakom, dvignjena nad podnožjem za 1cm preko distančnikov;
- kovinsko podnožje, pravokotni pohištenni profil 30/60mm, strukturno prašno barvano RAL 9003, s plastičnimi zaščitami za tlak;
- sistemski veznik, sredinski, C profil prilagojen za vodenje el. instalacij, strukturno prašno barvano RAL 9003;
- izdelek skladen s standardom SIST EN 175372:2008;

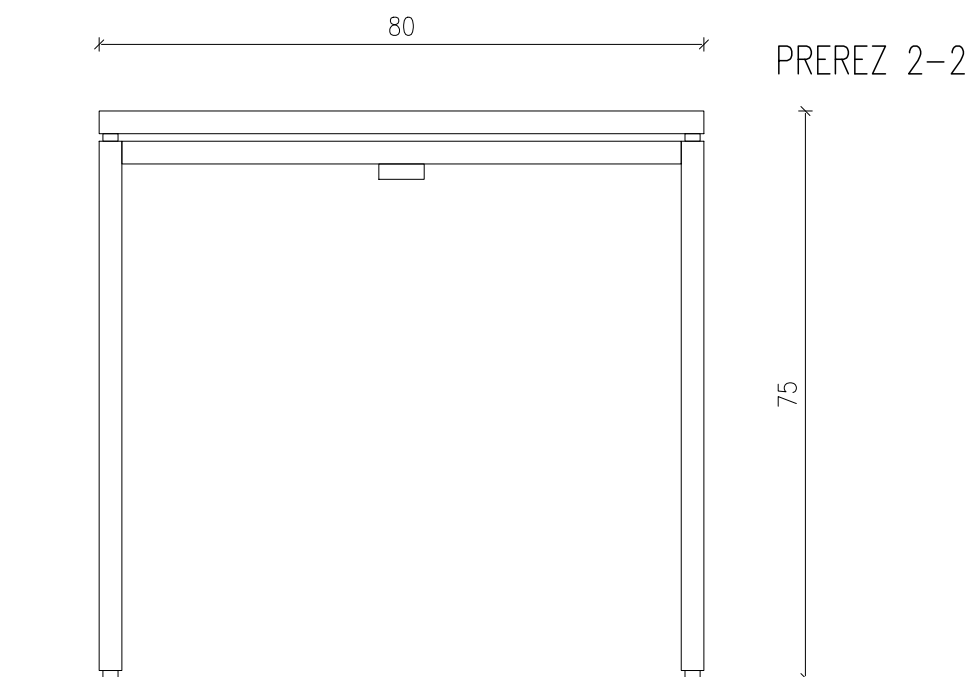

|                   |  |              |
|-------------------|--|--------------|
| PROJEKTANT:       | Studio 360 d.o.o., Metelkova 7b, 1000 Ljubljana, T : +386(0)14313312                           |              |
| NAROČNIK:         | Občina Dobropolje, Videm 35, 1312 Videm-Dobropolje   |              |
| PROJEKTANTI:      | B. Bizjak udia., mag. L. Dragišič udia, K. Florjanc udia, E.Jelkić udia, A. Vogelnik Saje udia |              |
| VRSTA, ŠT. PROJ.: | ŠŠC JVIZ OŠ Dobropolje - VRTEC, OPREMA, 10-O/10  |              |
| VRSTA RISBE:      | M5 - MIZA  | MERILO: 1:10 |
| DATUM:            | julij 2011, dopolnitev februar 2018  | ŠT.RISBE: 44 |

Vse mere preveriti na objektu. Spremembe nujno uskladiti s projektantom načrta opreme!

## M6 – MIZA



KOLIČINA: 1 kos

PROSTORI:


Z4 – individualno delo

OPIS:

- enakovredno kot Gonzaga Smart;
- dim. š/g/v 120/60/75 cm;
- delovna plošča: iverna plošča d=30mm obojestransko oplemenitena z HPL laminatom enakovredno kot Fundermax 0085 FH in ABS robnim trakom, dvignjena nad podnožjem za 1cm preko distančnikov;
- kovinsko podnožje, pravokotni pohištvni profil 30/60mm, strukturno prašno barvano RAL 9003, s plastičnimi zaščitami za tlak;
- sistemski veznik, sredinski, C profil prilagojen za vodenje el. instalacij, strukturno prašno barvano RAL 9003;
- izdelek skladen s standardom SIST EN 175372:2008;

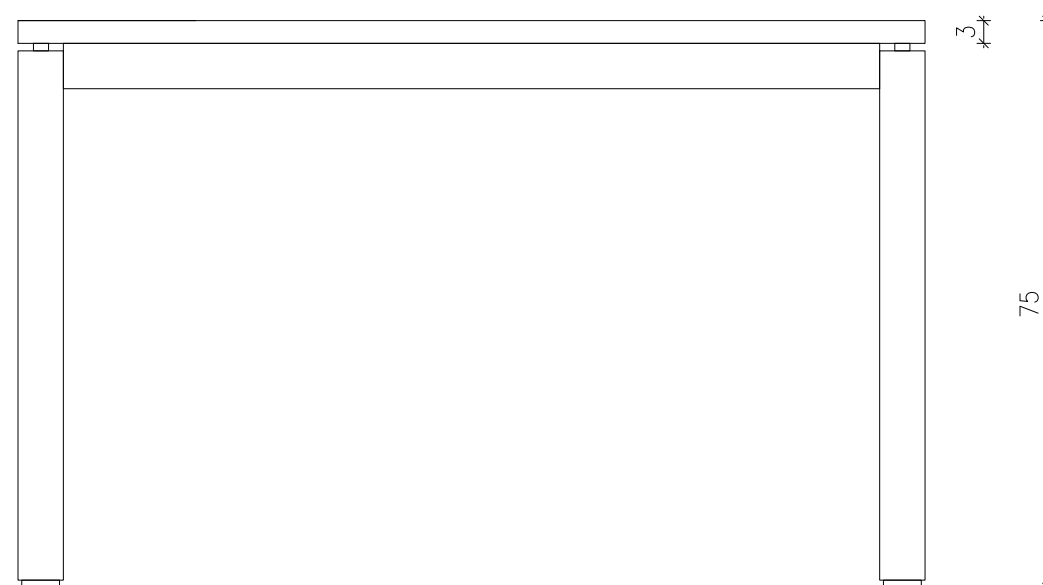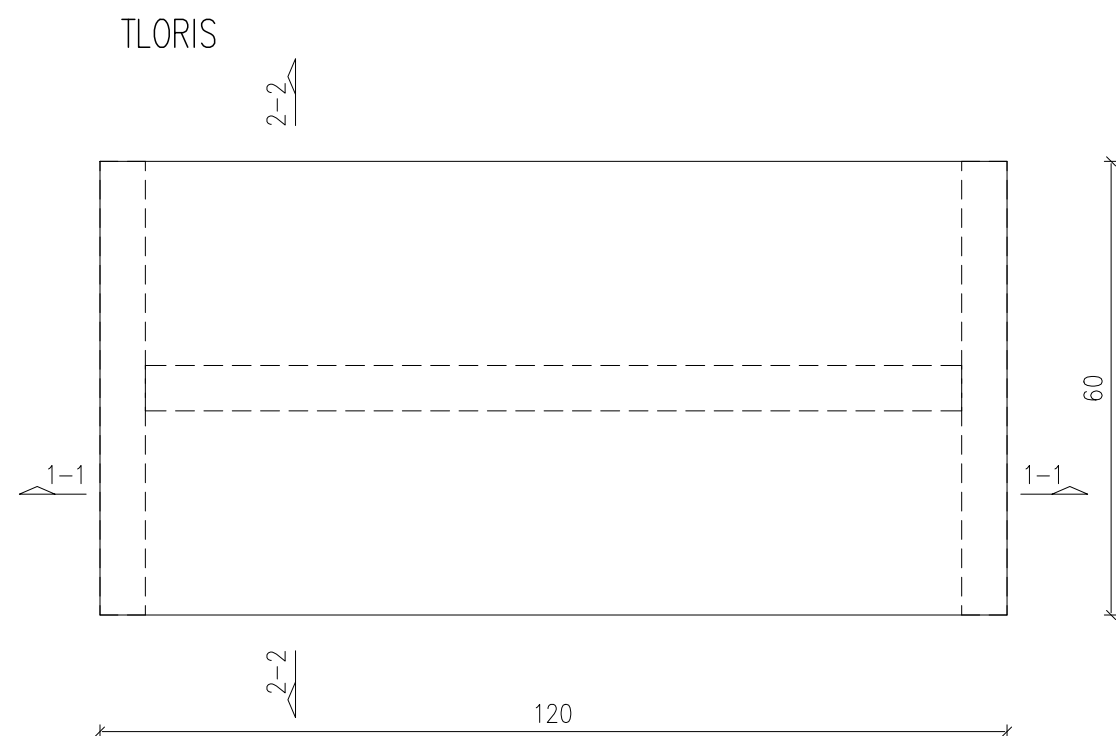

PREREZ 1-1

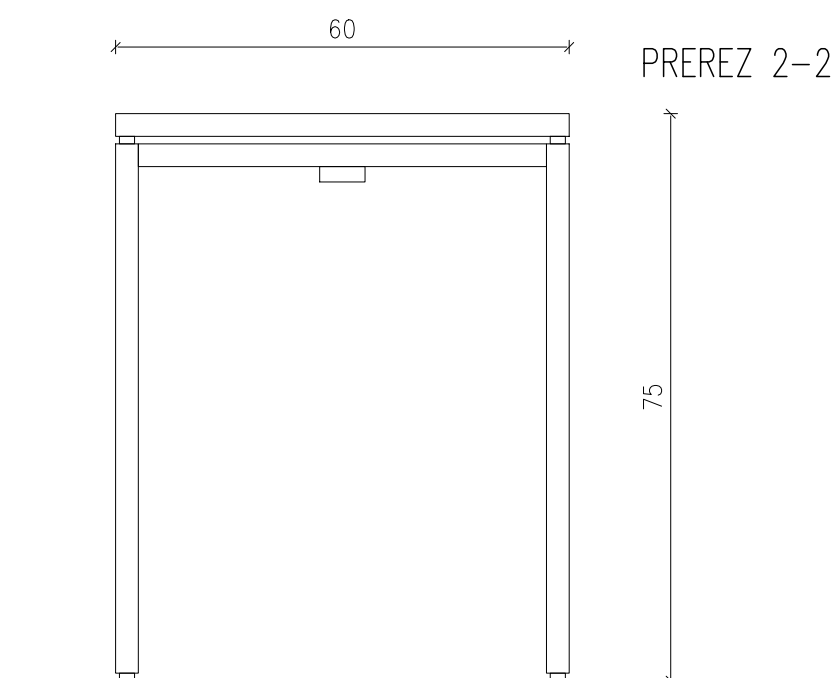

Vse mere preveriti na objektu. Spremembe nujno uskladiti s projektantom načrta opreme!



PROJEKTANT: Studio 360 d.o.o., Metelkova 7b, 1000 Ljubljana, T : +386(0)14313312

NAROČNIK: Občina Dobropolje, Videm 35, 1312 Videm-Dobropolje

PROJEKTANTI: B. Bizjak udia., mag. L. Dragišič udia, K. Florjanc udia, E. Jelkić udia, A. Vogelnic Saje udia



VRSTA, ŠT. PROJ.: ŠŠC JVIZ OŠ Dobropolje - VRTEC, OPREMA, 10-O/10

VRSTA RISBE: M6 - PISARNIŠKA MIZA

MERILO: 1:10

DATUM: julij 2011, dopolnitev februar 2018

ŠT.RISBE: 45

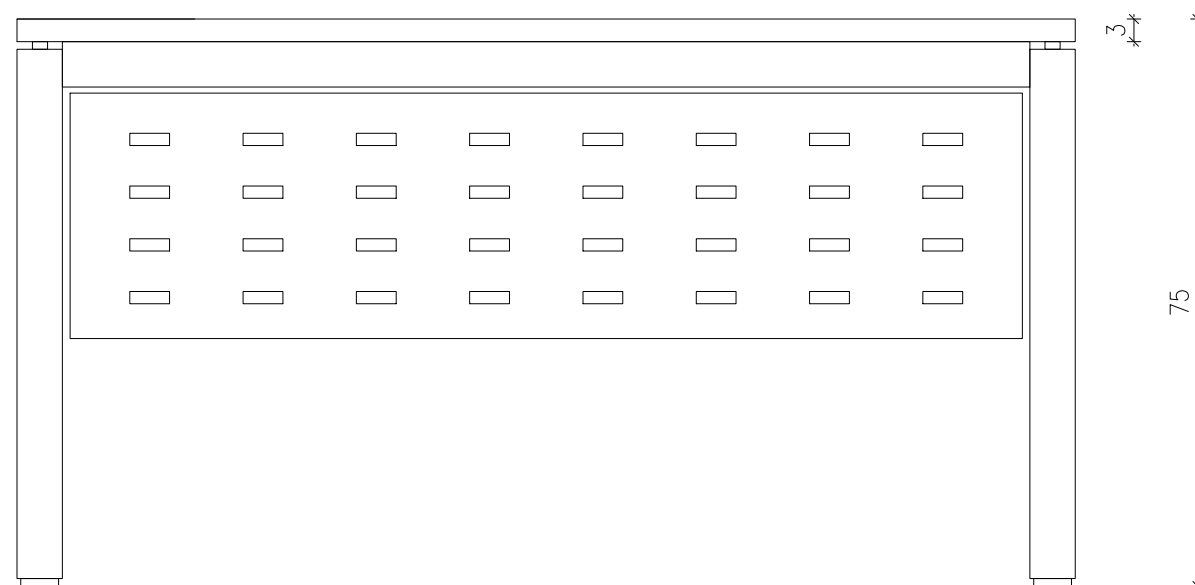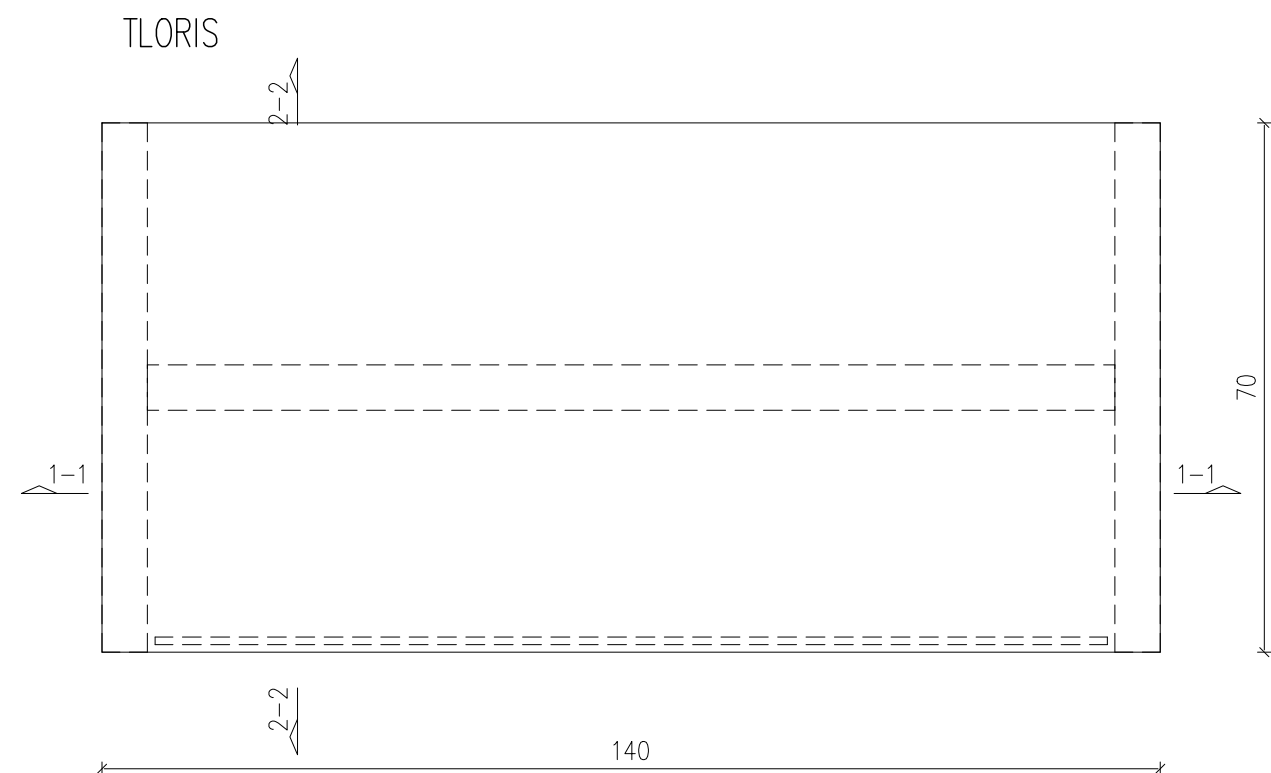

PREREZ 1-1


KOLIČINA: 10 kosov M7 – MIZA

PROSTORI:

Z2 – zbornica

OPIS:

- enakovredno kot Gonzaga Smart;
- dim. š/g/v 140/70/75 cm;
- delovna plošča: iverna plošča d=30mm obojestrano oplemenitena z HPL laminatom enakovredno kot Fundermax 0085 FH in ABS robnim trakom, dvignjena nad podnožjem za 1cm preko distančnikov;
- kovinsko podnožje, pravokotni pohištvni profil 30/60mm, strukturno prašno barvano RAL 9003, s plastičnimi zaščitami za tlak;
- kovinska perforirana maska spredaj, RAL barva ter vzorec po izbiri projektanta;
- sistemski veznik, sredinski, C profil prilagojen za vodenje el. instalacij, strukturno prašno barvano RAL 9003;
- namizna doza s pokrovom za uvod kablov, fi 60mm;
- predvideti vgradnjo parapetnega kanala ob vezniku (glej elektro dela)!
- izdelek skladen s standardom SIST EN 175372:2008;

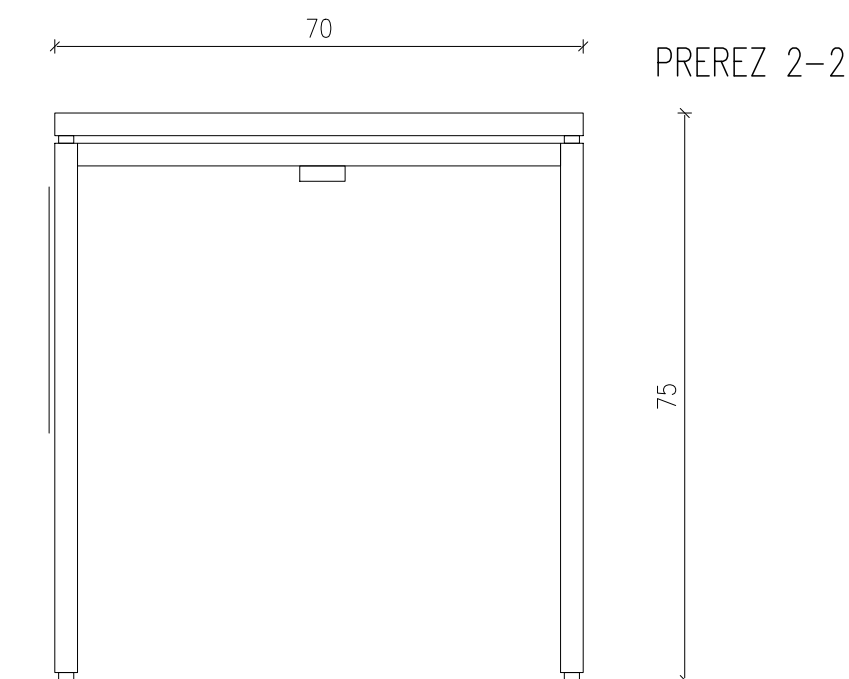

Vse mere preveriti na objektu. Spremembe nujno uskladiti s projektantom načrta opreme!



PROJEKTANT: Studio 360 d.o.o., Metelkova 7b, 1000 Ljubljana, T : +386(0)14313312

NAROČNIK: Občina Dobropolje, Videm 35, 1312 Videm-Dobropolje

PROJEKTANTI: B. Bizjak udia., mag. L. Dragišič udia, K. Florjanc udia, E. Jelkič udia, A. Vogeltnik Saje udia

VRSTA, ŠT. PROJ.: ŠŠC JVIZ OŠ Dobropolje - VRTEC, OPREMA, 10-O/10

VRSTA RISBE: M7 - MIZA

MERILO: 1:10

DATUM: julij 2011, dopolnitev februar 2018

ŠT.RISBE: 46

## S1 – PISARNIŠKI STOL

KOLIČINA: 3 kosi

PROSTORI:

Z6 – pomočnik ravnatelja

Z5 – individualno delo

Z4 – svetovalni delavec

13 – računalniška učilnica

OPIS:



- izdelek enakovreden kot npr. Luxy Overtime;
- blago sedežnega dela enakovredno kot Luxy Cat. C;
- mreža na hrbtnem delu;
- mehanizem za nastavitev višine in naklona sedeža in naslona, ustavljiv v 5 pozicijah + opcija prostega guganja,
- ročna opirala nastavljiva po višini, širini in rotaciji;
- kovinsko podnožje – poliran aluminij;
- 5x kolesa z zascito za trde podlage;
- izdelek skladen s SIST EN 16139:2013 ter SIST EN1335–1/2/3



Vse mere preveriti na objektu. Spremembe nujno uskladiti s projektantom načrta opreme!

|                   |  |              |
|-------------------|--|--------------|
| PROJEKTANT:       | Studio 360 d.o.o., Metelkova 7b, 1000 Ljubljana, T : +386(0)14313312                           |              |
| NAROČNIK:         | Občina Dobropolje, Videm 35, 1312 Videm-Dobropolje   |              |
| PROJEKTANTI:      | B. Bizjak udia., mag. L. Dragišič udia, K. Florjanc udia, E.Jelkić udia, A. Vogelnik Saje udia |              |
| VRSTA, ŠT. PROJ.: | ŠŠC JVIZ OŠ Dobropolje - VRTEC, OPREMA, 10-O/10  |              |
| VRSTA RISBE:      | S1 - PISARNIŠKI STOL   | MERILO:      |
| DATUM:            | julij 2011, dopolnitev februar 2018  | ŠT.RISBE: 47 |



## S2 – KONFERENČNI STOL

KOLIČINA: 42 kosa

PROSTORI:

Z6 – pomočnik ravnatelja

Z5 – individualno delo

Z4 – svetovalni delavec

13 – računalniška učilnica

Z1 – zbornica

OPIS:

- izdelek enakovreden kot npr. Luxy Epoca E3;
- polipropilenska školjka v beli barvi;
- podnožje: kovinske sani v beli barvi;
- pritrjevanje školjke na ogrodje brez vijakov;
- izdelek skladen s SIST EN 16139:2013 ter SIST EN1335–1/2/3



Vse mere preveriti na objektu. Spremembe nujno uskladiti s projektantom načrta opreme!

PROJEKTANT: Studio 360 d.o.o., Metelkova 7b, 1000 Ljubljana, T : +386(0)14313312

NAROČNIK: Občina Dobrepolje, Videm 35, 1312 Videm-Dobrepolje

PROJEKTANTI: B. Bizjak udia., mag. L. Dragišič udia, K. Florjanc udia, E. Jelkič udia, A. Vogelnik Saje udia

VRSTA, ŠT. PROJ.: ŠŠC JVIZ OŠ Dobrepolje - VRTEC, OPREMA, 10-O/10

VRSTA RISBE: S2 - KONFERENČNI STOL

MERILO:

DATUM: julij 2011, dopolnitev februar 2018

ŠT.RISBE: 48

## S3 – KONFERENČNI STOL

KOLIČINA: 42 kosa

PROSTORI:  
Z2 – zbornica



OPIS:



- izdelek enakovreden kot npr. Luxy Epoca E3b;
- polipropilenska školjka v beli barvi;
- oblazinjen sedežni del v blagu kat.B (barva po izbiri projektanta.);
- podnožje: kovinske sani v beli barvi;
- pritrjevanje školjke na ogrodje brez vijakov;
- izdelek skladen s SIST EN 16139:2013 ter SIST EN1335–1/2/3




Vse mere preveriti na objektu. Spremembe nujno uskladiti s projektantom načrta opreme!

|                   |  |              |
|-------------------|--|--------------|
| PROJEKTANT:       | Studio 360 d.o.o., Metelkova 7b, 1000 Ljubljana, T : +386(0)14313312                           |              |
| NAROČNIK:         | Občina Dobropolje, Videm 35, 1312 Videm-Dobropolje   |              |
| PROJEKTANTI:      | B. Bizjak udia., mag. L. Dragišić udia, K. Florjanc udia, E.Jelkić udia, A. Vogelnic Saje udia |              |
| VRSTA, ŠT. PROJ.: | ŠŠC JVIZ OŠ Dobropolje - VRTEC, OPREMA, 10-O/10  |              |
| VRSTA RISBE:      | S3 - KONFERENČNI STOL  | MERILO:      |
| DATUM:            | julij 2011, dopolnitev februar 2018  | ŠT.RISBE: 49 |

POGLED FRONTE

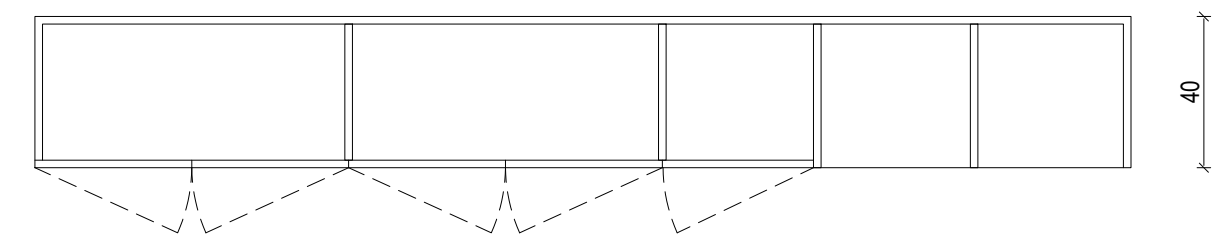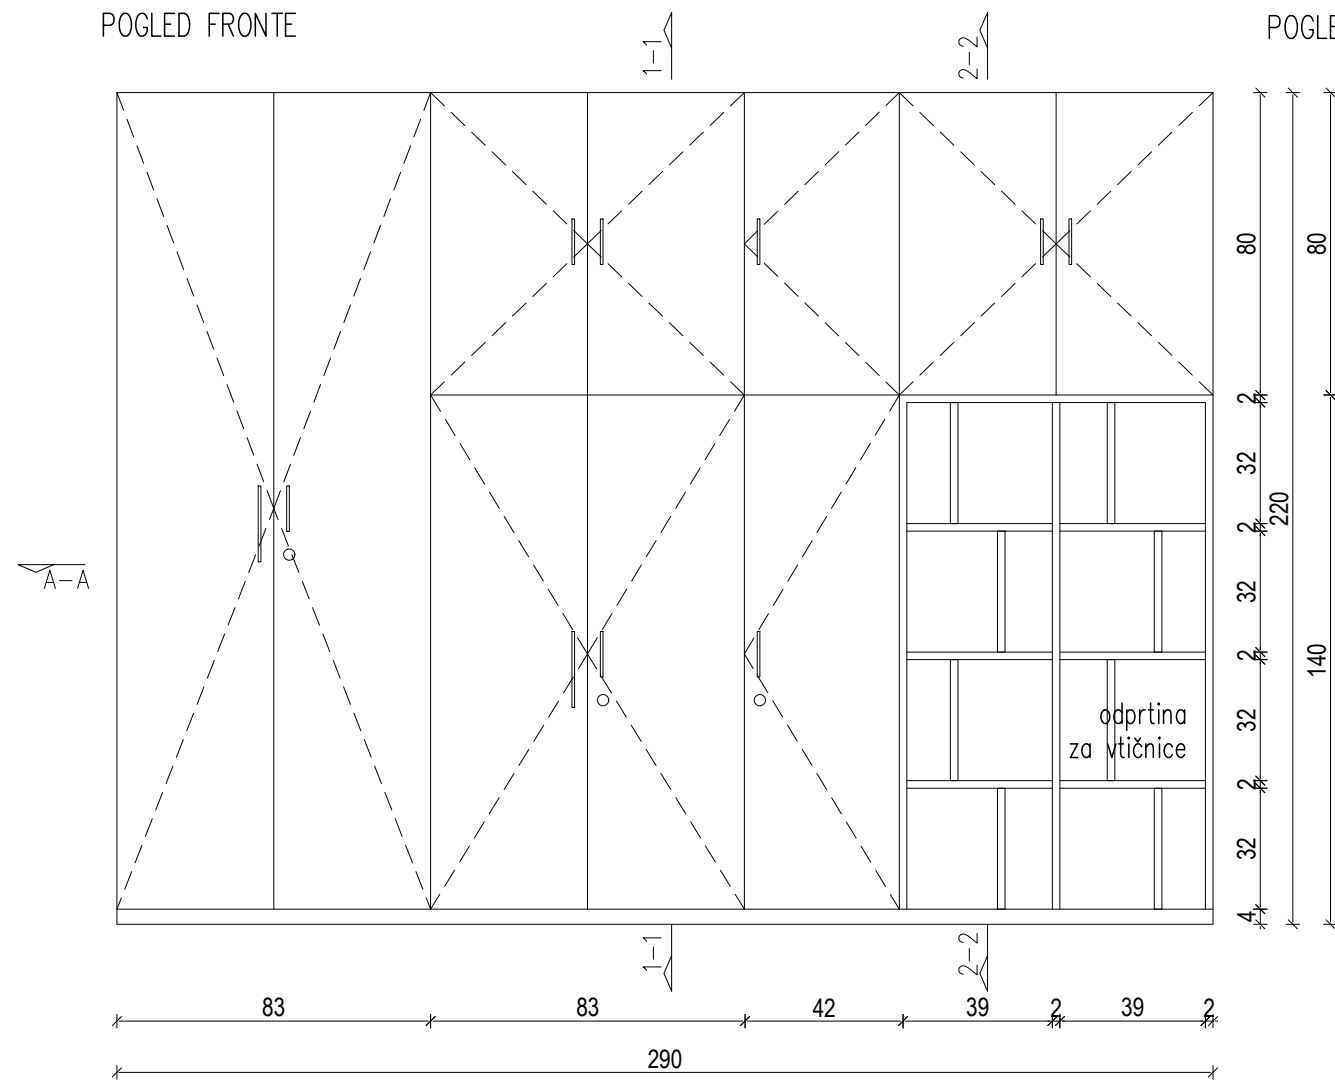


PREREZ A-A

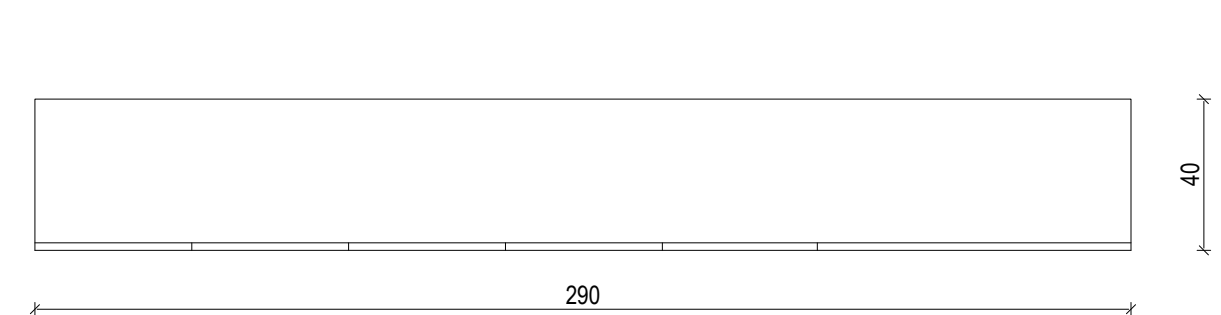


TLORIS

POGLED KORPUSI

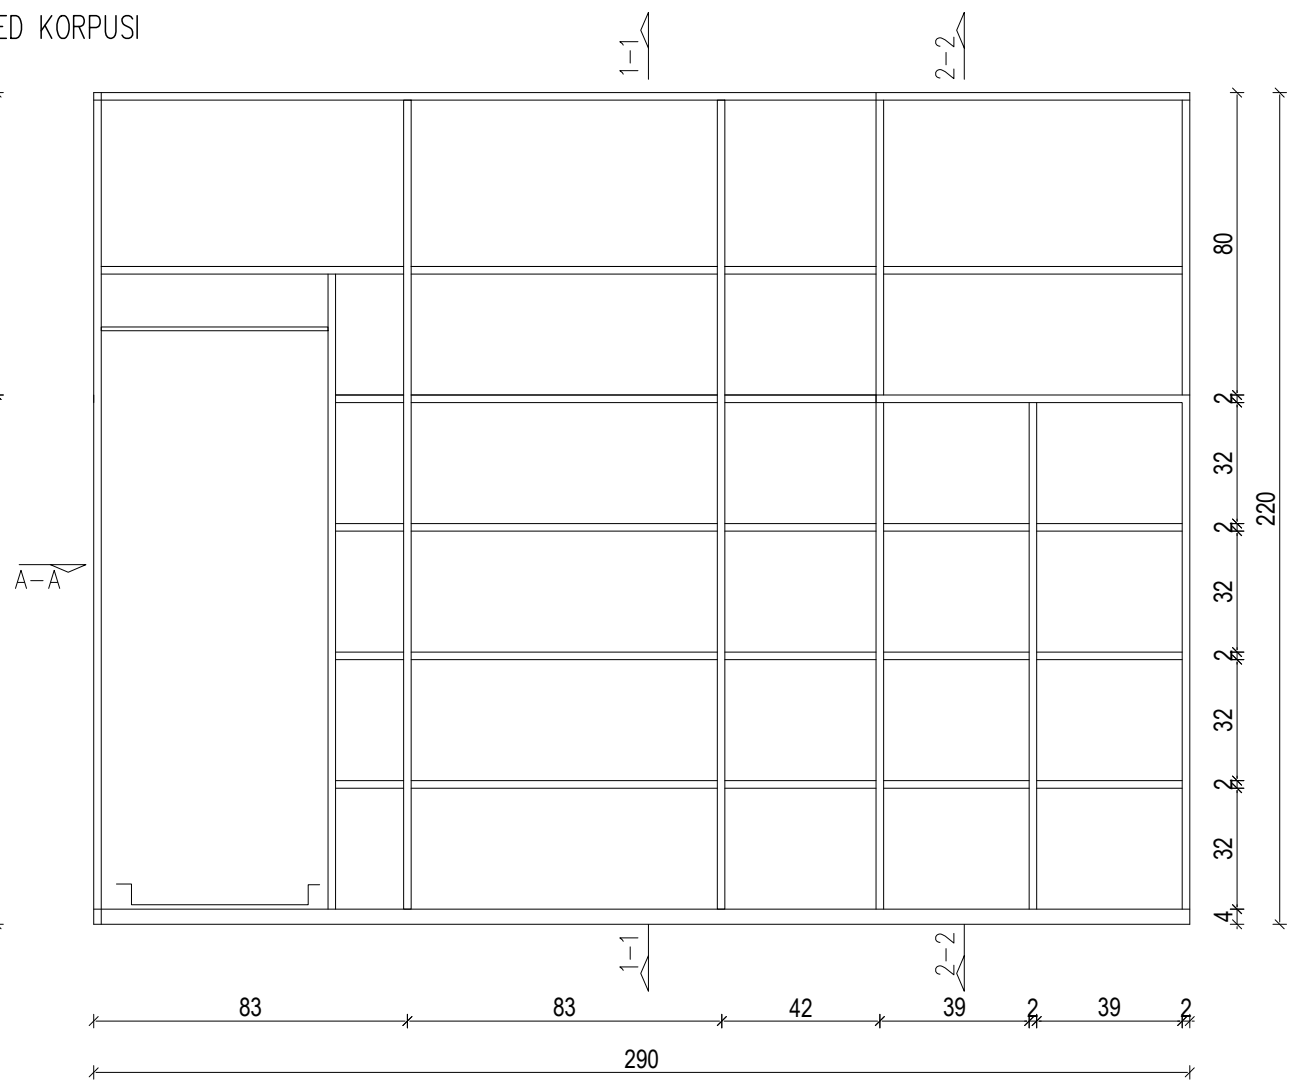

PREREZ 1-1

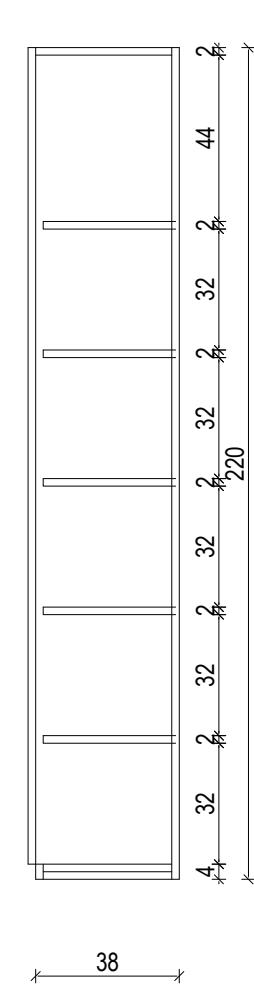

### B1 – OMARA

- KOLIČINA: 1 kos  
 PROSTORI:  
 Z4 – svetovalni delavec  
 OPIS:
- dim. š/d/v 290/40/220 cm;
  - fronte: iverna plošča d=20mm obojestrano oplemenitena z HPL laminatom enakovredno kot Fundermax 0085 FH in ABS robnim trakom;
  - korpusi: beli iveral, police nastavljive po višini;
  - kljuge: ALU, dvovijačne kot RUJZ 498.16/128 ter 498.16/192, mat krom lakirano
  - spone, 110°, ravna, z in brez vzmeti, vijadena kot npr. Blum CLIP Blumotion
  - ključavnice pohištvne, 3 kosi; jeklena palica za garderobo, pvc pladenj za čevlje;
  - zaskočniki z blažilniki za zgornjo vrsto vrat (za spone brez vzmeti);
  - kotniki za varnostno pritrdjevanje v steno;
  - izdelek skladen s SIST EN 16122:2012 ter SIST EN 14073-1/-2/-3:2004;



|                   |  |
|-------------------|--|
| PROJEKTANT:       | Studio 360 d.o.o., Metelkova 7b, 1000 Ljubljana, T : +386(0)14313312                           |
| NAROČNIK:         | Občina Dobrepolje, Videm 35, 1312 Videm-Dobrepolje   |
| PROJEKTANTI:      | B. Bizjak udia., mag. L. Dragišič udia, K. Florjanc udia, E.Jelkić udia, A. Vogelnik Saje udia |
| VRSTA, ŠT. PROJ.: | ŠŠC JVIZ OŠ Dobrepolje - VRTEC, OPREMA, 10-O/10  |
| VRSTA RISBE:      | B1- OMARA  |
| DATUM:            | julij 2011, dopolnitev februar 2018  |
|                   | MERILO: 1:20   |
|                   | ŠT.RISBE: 50   |

Vse mere preveriti na objektu. Spremembe nujno uskladiti s projektantom načrta opreme!

## B2 – PREDALNIK

KOLIČINA: 3 kosa

PROSTORI:

pomočnik ravnatelja, individualno delo, računalniška učilnica

OPIS:

- izdelek enakovreden kot npr. Gonzaga Smart 1VI.01.09;
- dimenzije š/g/v 43\*55\*57cm;
- fronte: iverna plošča d=20mm obojestransko oplemenitena z HPL laminatom enakovredno kot Fundermax 0085 FH in ABS robnim trakom;
- korpusi: beli iveral;
- trije predali, mehko zapiranje;
- sistemska ključavnica;
- enovijačni gumbi – ročaji, mat krom;
- predalniški vložek za pisala;
- skrita kolesa za trdo podlago;
- izdelek skladen s SIST EN 16122:2012 ter SIST EN 14073-1/-2/-3:2004



Vse mere preveriti na objektu. Spremembe nujno uskladiti s projektantom načrta opreme!



|                   |  |              |
|-------------------|--|--------------|
| PROJEKTANT:       | Studio 360 d.o.o., Metelkova 7b, 1000 Ljubljana, T : +386(0)14313312                           |              |
| NAROČNIK:         | Občina Dobrepolje, Videm 35, 1312 Videm-Dobrepolje   |              |
| PROJEKTANTI:      | B. Bizjak udia., mag. L. Dragišič udia, K. Florjanc udia, E.Jelkič udia, A. Vogelnik Saje udia |              |
| VRSTA, ŠT. PROJ.: | ŠŠC JVIZ OŠ Dobrepolje - VRTEC, OPREMA, 10-O/10  |              |
| VRSTA RISBE:      | B2 - PREDALNIK   | MERILO:      |
| DATUM:            | julij 2011, dopolnitev februar 2018  | ŠT.RISBE: 51 |




OPOMBE:

- vse mere potrebno preveriti na licu mesta po izvedbi vseh gradbenih in zaključnih del!
- vsa pritrditvenja se izvedejo po detajlu izvajalca in predhodni potrditvi projektanta!
- vse potrebne inštalacije se prilagodijo po dogovoru z izvajalcem in projektantom na kraju izvedbe!
- vsi izvedbeni detajli opreme se pred izvedbo uskladijo z izvajalcem opreme in projektantom!
- vse izbrane materiale, obdelave in barve potrdi projektant po predhodno izdelanem in potrjenem vzorcu!
- pred izvedbo izvajalec izdelava delavniške načrte elementov opreme, jih uskladi z delavniškimi načrti gradbenih del, vse potrdi projektant!
- po potrebi je potrebno opremo prilagoditi dejanskemu stanju na objektu
- ABS trak pri iveralu v prostorih za otroke, d=3mm, v prostorih za odrasle, d=2mm

ELEMENT: element z umivalnikom B3... 1 kom.

PROSTOR: individualno delo z otroki... Z5






POGLED NA STENO

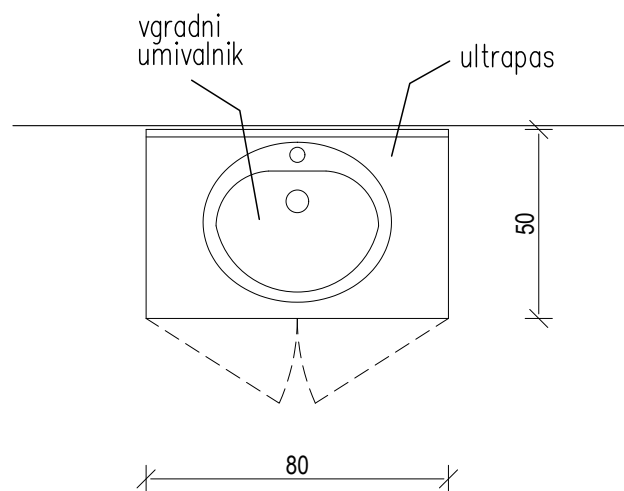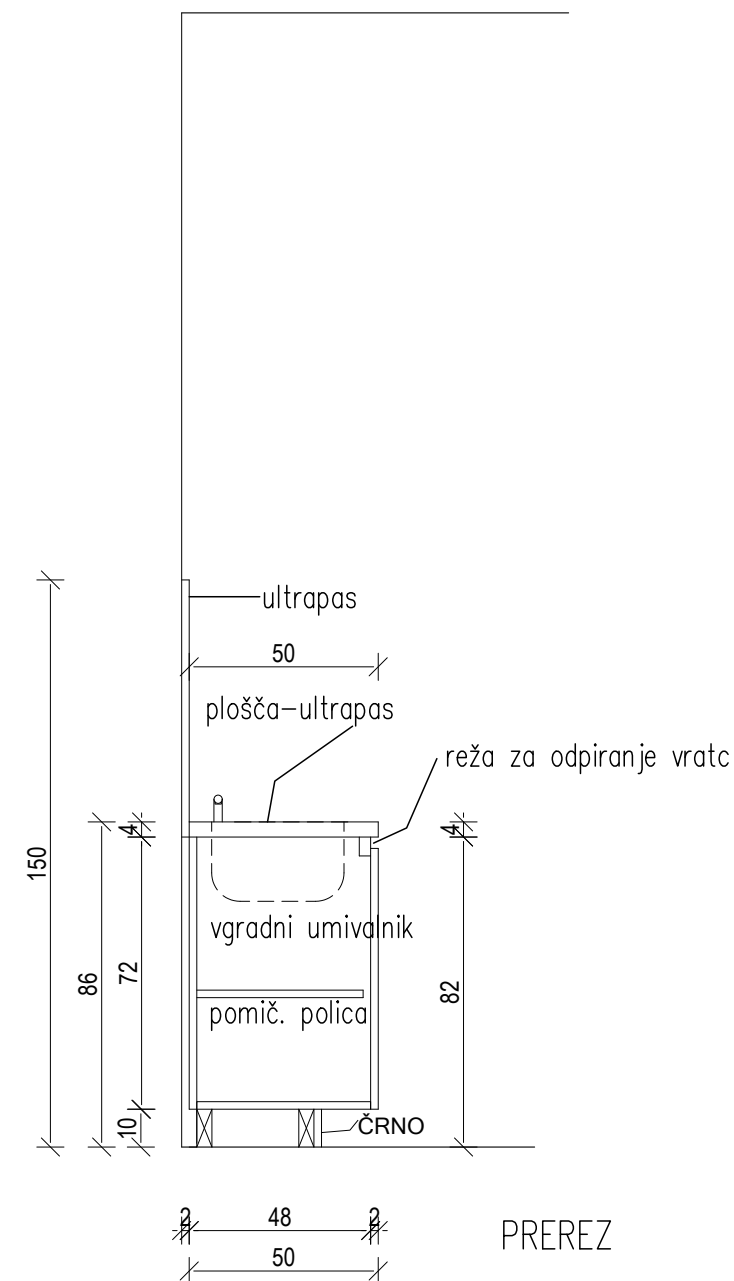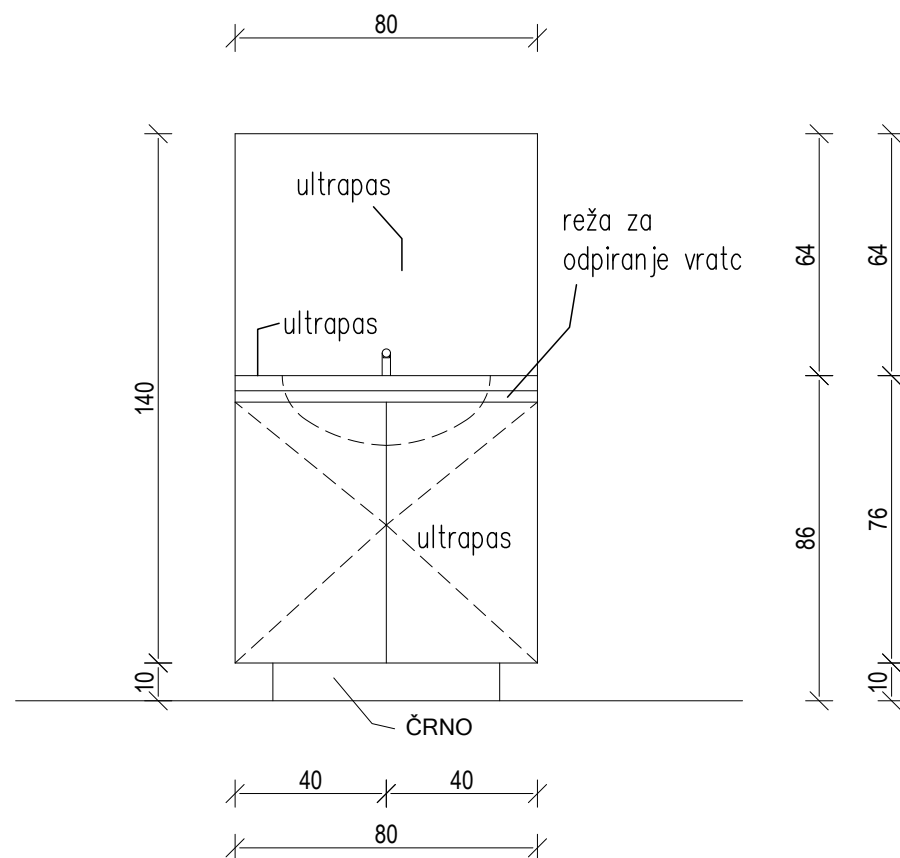

TLORIS



|                   |  |              |
|-------------------|--|--------------|
| PROJEKTANT:       | Studio 360 d.o.o., Metelkova 7b, 1000 Ljubljana, T : +386(0)14313312                           |              |
| NAROČNIK:         | Občina Dobrepolje, Videm 35, 1312 Videm-Dobrepolje   |              |
| PROJEKTANTI:      | B. Bizjak udia., mag. L. Dragišić udia, K. Florjanc udia, E.Jelkić udia, A. Vogelnic Saje udia |              |
| VRSTA, ŠT. PROJ.: | ŠŠC JVIZ OŠ Dobrepolje - VRTEC, OPREMA, 10-O/10  |              |
| VRSTA RISBE:      | ELEMENT B3   | MERILO: 1:20 |
| DATUM:            | julij 2011, dopolnitev februar 2018  | ŠT.RISBE: 52 |

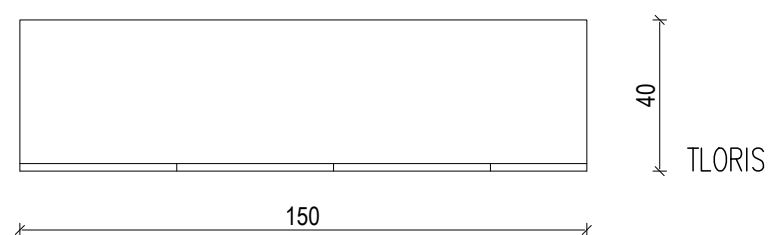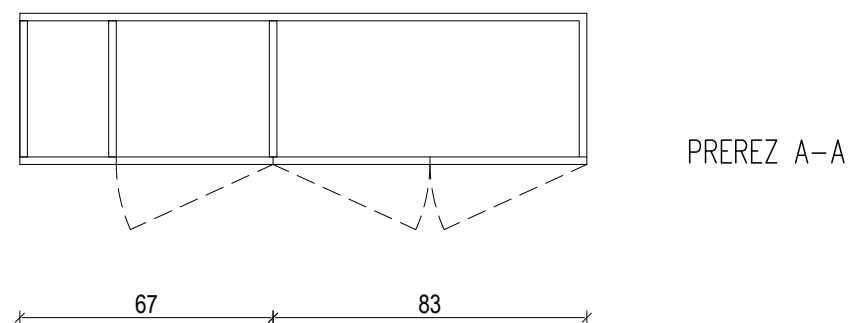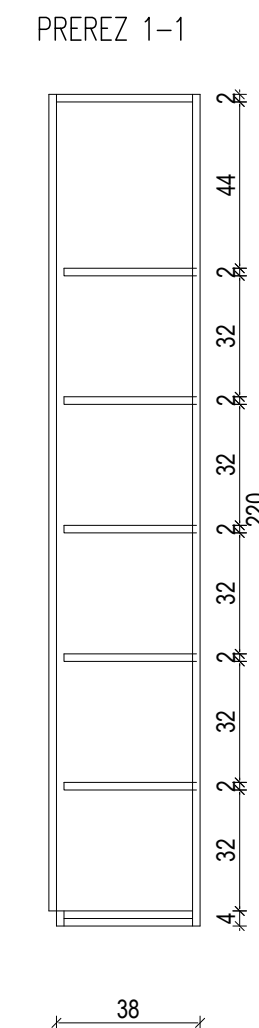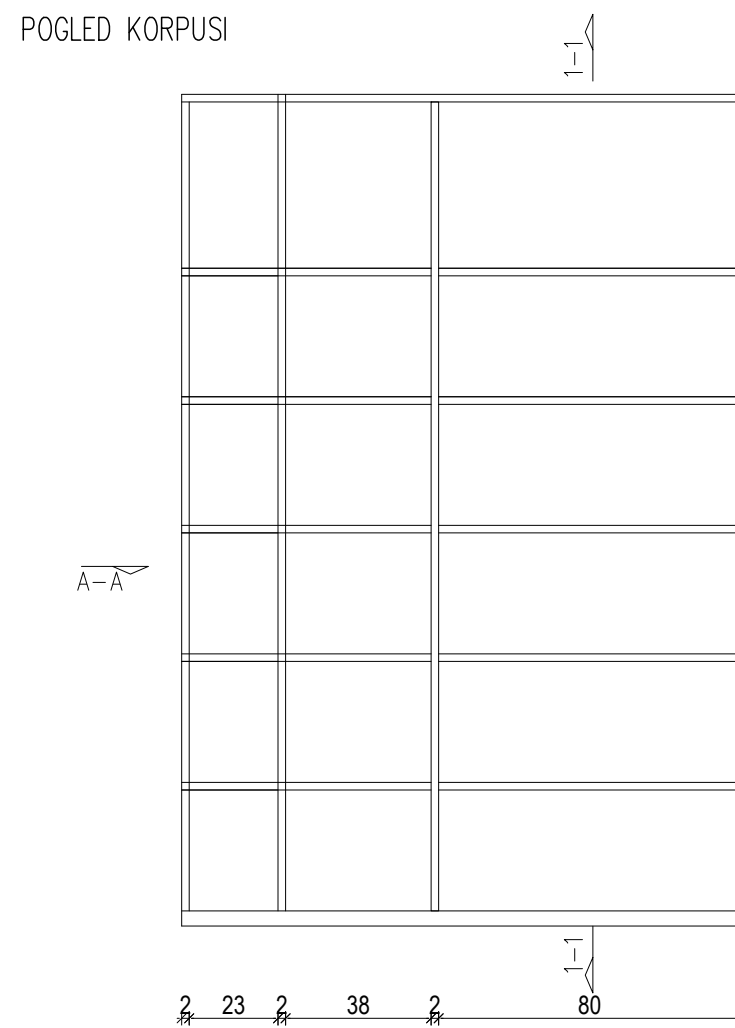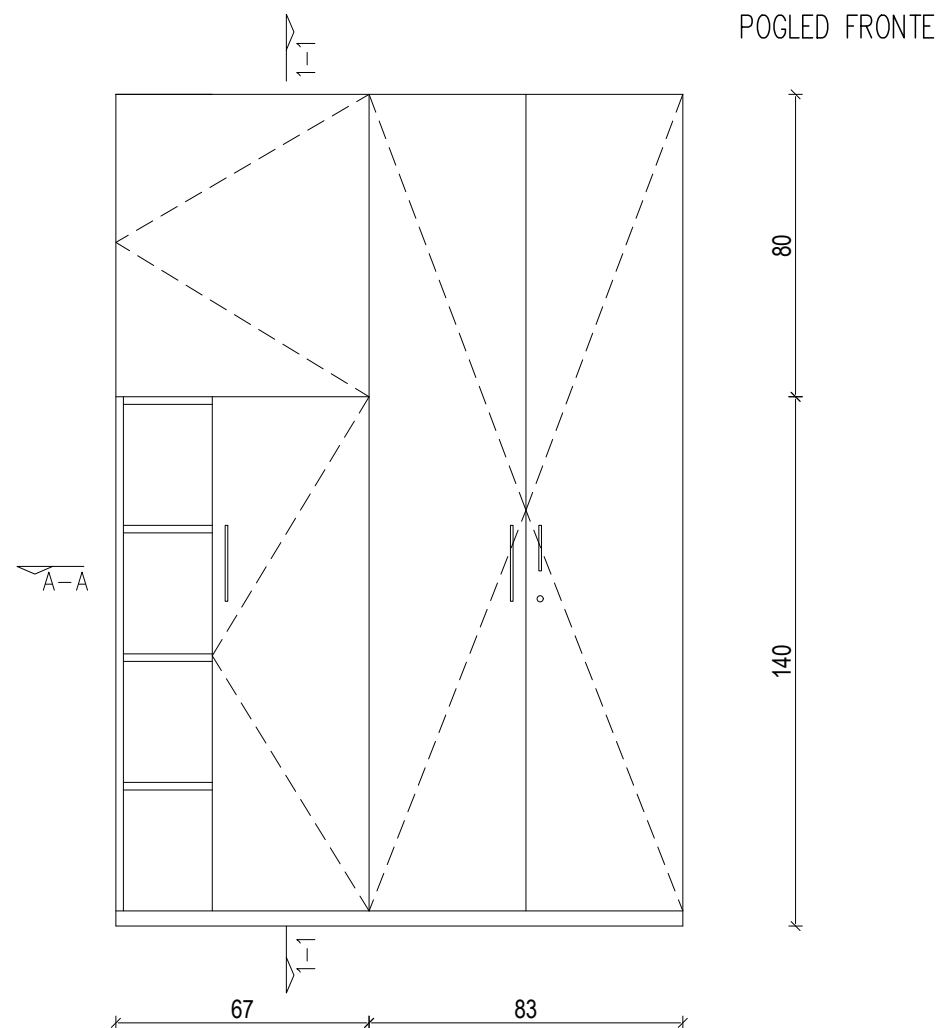

## B4 – OMARA

KOLIČINA: 1 kos

PROSTORI:

Z4 –svetovalni delavec

OPIS:

- dim. š/d/v 150/40/220 cm;
- fronte: iverna plošča d=20mm obojestrano oplemenitena z HPL laminatom enakovredno kot Fundermax 0085 FH in ABS robnim trakom;
- korpusi: beli iveral, police nastavljive po višini;
- kljuge: ALU, dvovijačne kot RUJZ 498.16/128 ter 498.16/192, mat krom lakirano
- spona, 110°, ravna, z in brez vzmeti, vijadena kot npr. Blum CLIP Blumotion
- ključavnice pohištvene, 1 kos;
- zaskočniki z blažilniki za zgornjo vrsto vrat (za spona brez vzmeti);
- kotniki za varnostno pritrdjevanje v steno;
- izdelek skladen s SIST EN 16122:2012 ter SIST EN 14073-1/-2/-3:2004;



PROJEKTANT:

Studio 360 d.o.o., Metelkova 7b, 1000 Ljubljana, T : +386(0)14313312

NAROČNIK:

Občina Dobropolje, Videm 35, 1312 Videm-Dobropolje

PROJEKTANTI:

B. Bizjak udia., mag. L. Dragišič udia, K. Florjanc udia, E. Jelkić udia, A. Vogelnic Saje udia

VRSTA, ŠT. PROJ.:

ŠŠC JVIZ OŠ Dobropolje - VRTEC, OPREMA, 10-O/10

VRSTA RISBE:

B4 - OMARA

MERILO: 1:20


DATUM:

julij 2011, dopolnitev februar 2018


ŠT.RISBE: 53

Vse mere preveriti na objektu. Spremembe nujno uskladiti s projektantom načrta opreme!

POGLED FRONTE

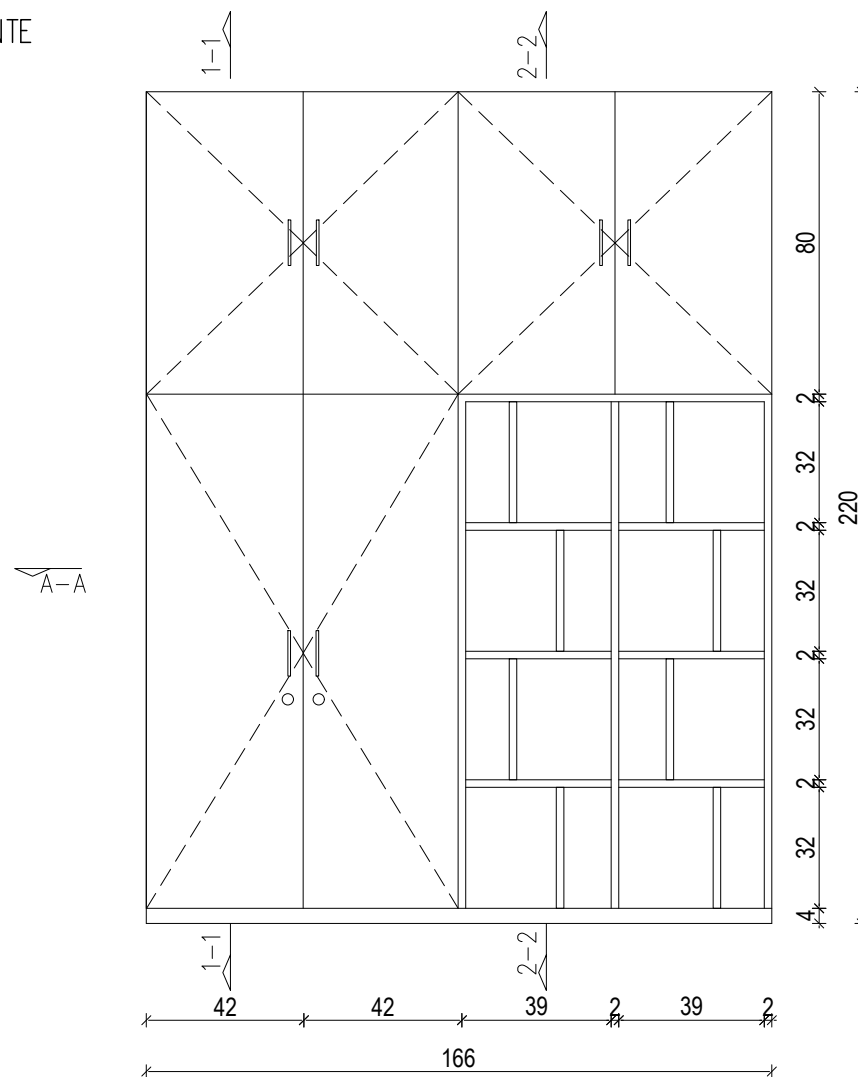


PREREZ A-A

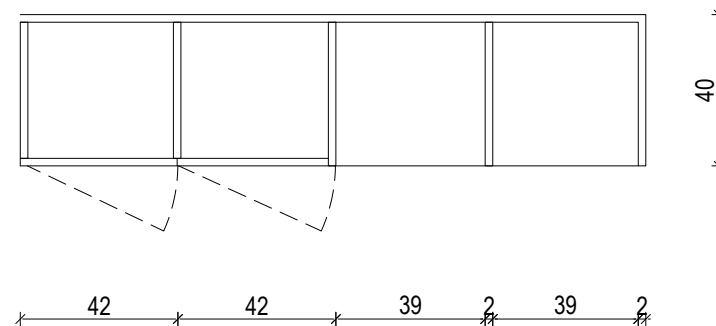


TLORIS



POGLED KORPUSI

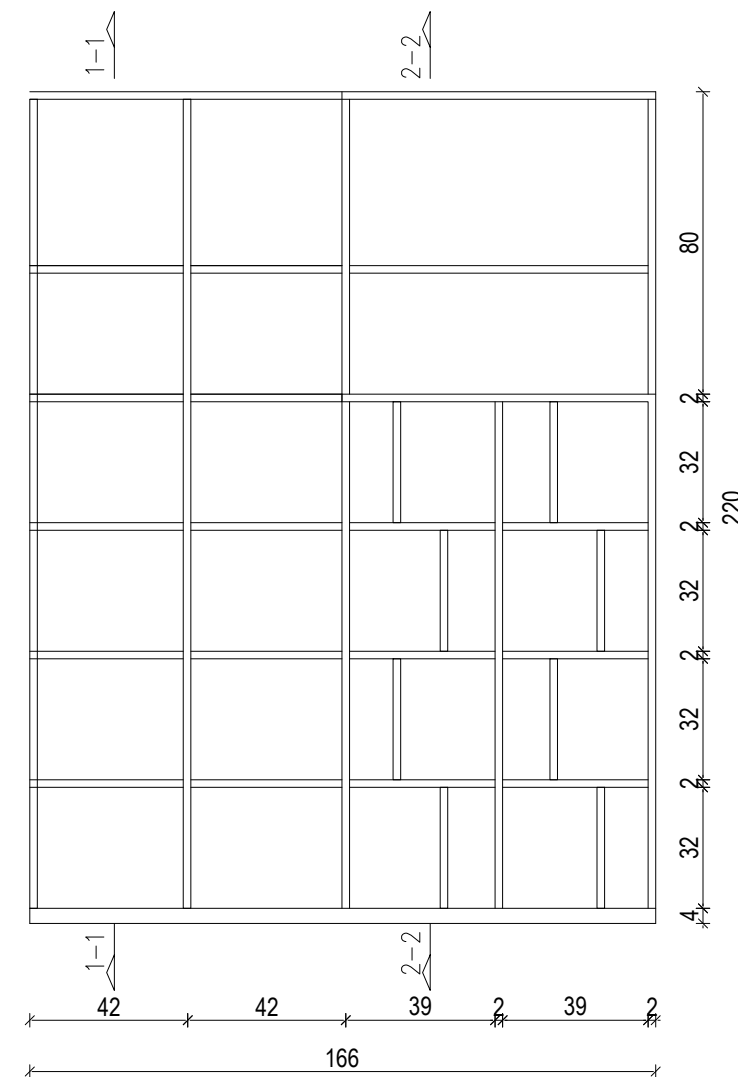

PREREZ 1-1

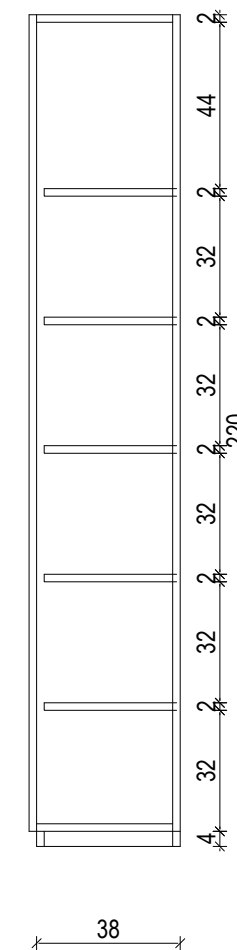

## B5 - OMARA

KOLIČINA: 1 kos

PROSTORI:

Z4 - individualano delo

OPIS:

- dim. š/g/v 166/40/220 cm;
- fronte: iverna plošča d=20mm obojstranko oplemenitena z HPL laminatom enakovredno kot Fundermax 0085 FH in ABS robnim trakom;
- korpusi: beli iveral, police nastavljive po višini;
- kljuge: ALU, dvovijačne kot RUJZ 498.16/128 ter 498.16/192, mat krom lakirano
- spona, 110°, ravna, z in brez vzmeti, vijadena kot npr. Blum CLIP Blumotion
- ključavnice pohištvne, 3 kosi; jeklena palica za garderobo, pvc pladenj za čevlje;
- zaskočniki z blažilniki za zgornjo vrsto vrat (za spona brez vzmeti);
- kotniki za varnostno pritrdjevanje v steno;
- izdelek skladen s SIST EN 16122:2012 ter SIST EN 14073-1/-2/-3:2004;



PROJEKTANT:

Studio 360 d.o.o., Metelkova 7b, 1000 Ljubljana, T : +386(0)14313312

NAROČNIK:

Občina Dobropolje, Videm 35, 1312 Videm-Dobropolje

PROJEKTANTI:

B. Bizjak udia., mag. L. Dragišić udia, K. Florjanc udia, E.Jelkić udia, A. Vogelnic Saje udia

VRSTA, ŠT. PROJ.:

ŠŠC JVIZ OŠ Dobropolje - VRTEC, OPREMA, 10-O/10

VRSTA RISBE:

B5 - OMARA

MERILO: 1:20


DATUM:

julij 2011, dopolnitev februar 2018


ŠT.RISBE: 54

Vse mere preveriti na objektu. Spremembe nujno uskladiti s projektantom načrta opreme!


POGLED FRONTE

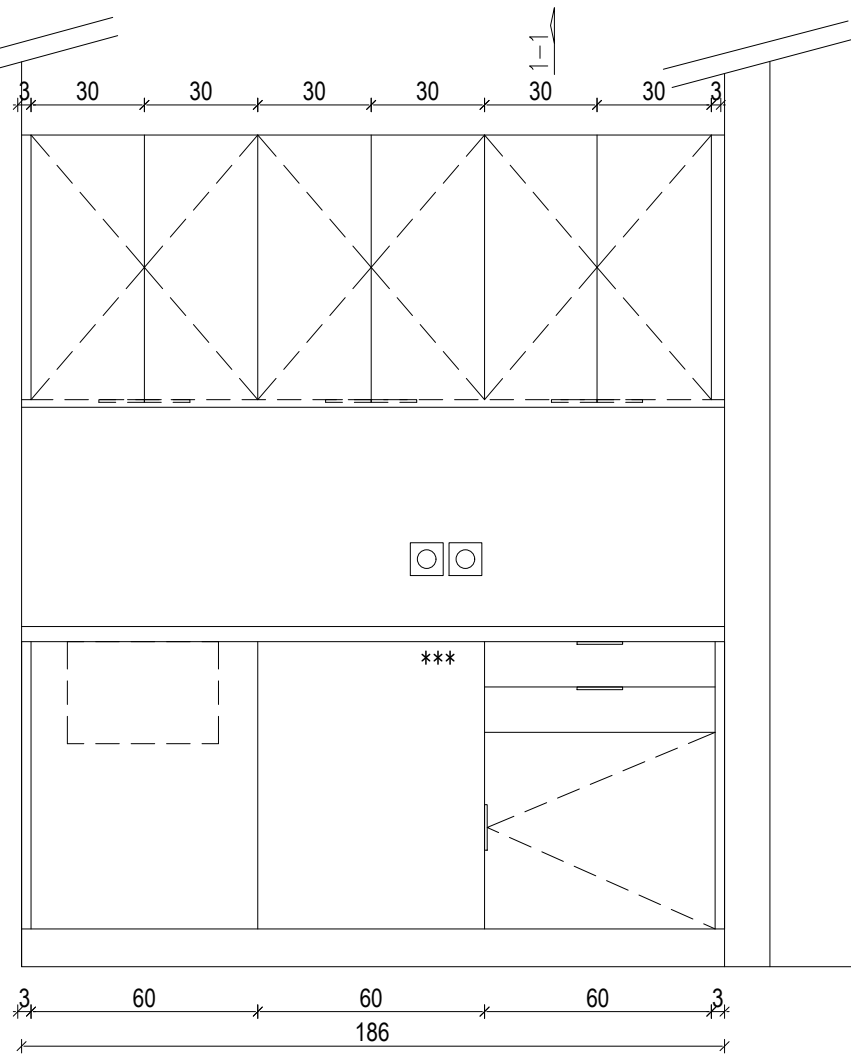

POGLED KORPUSI

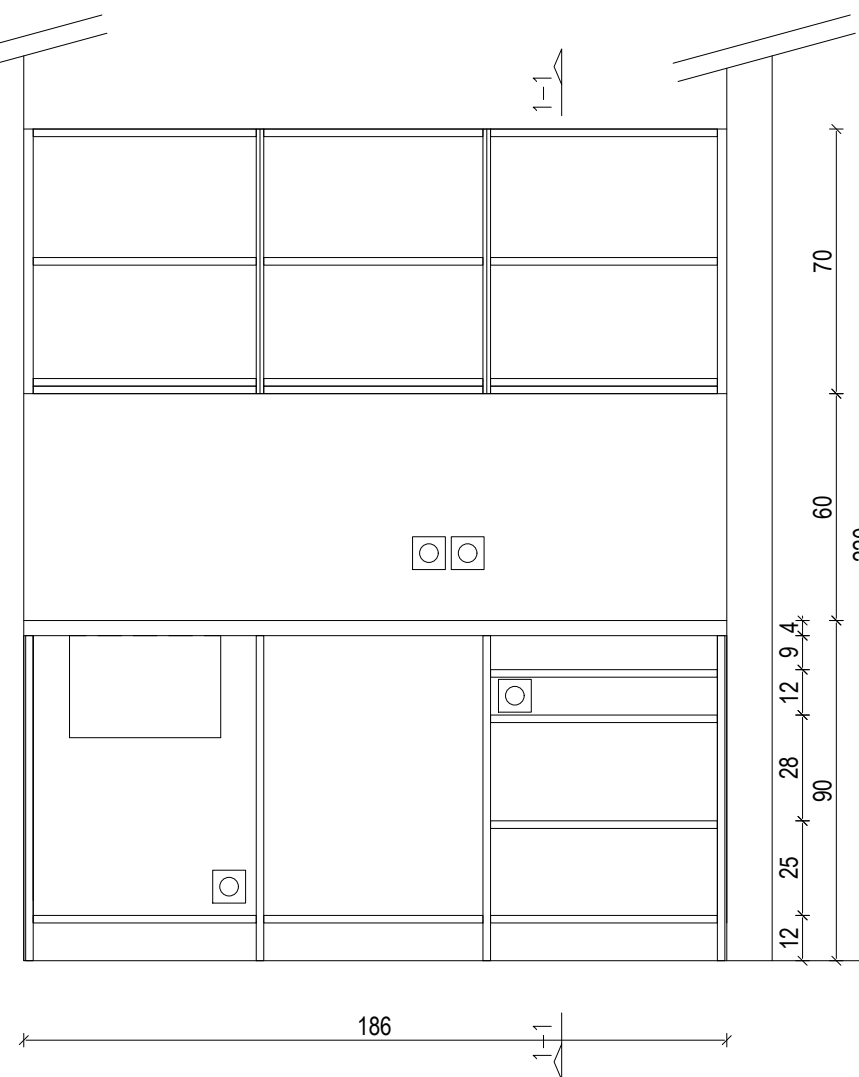


PREREZ 1-1

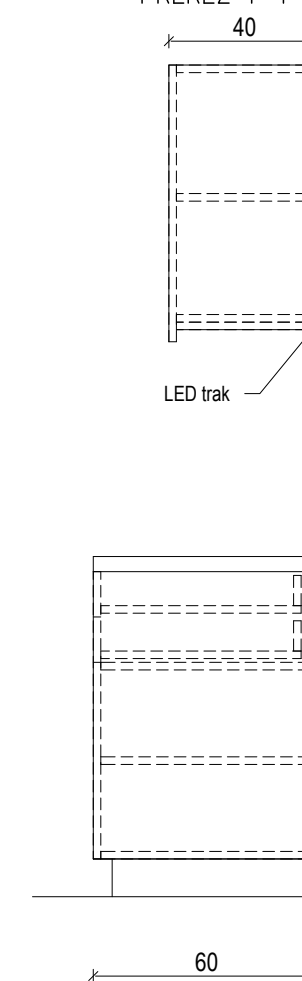


## B6 – ČAJNA KUHINJA

KOLIČINA: 1 kos  
PROSTORI:  
Z2 – zbornica

- čajna kuhinja vključno za aparati;
- dim. š/g/v 186/60(40)/220 cm;
- fronte: iverna plošča d=20mm obojestransko oplemenitena z HPL laminatom enakovredno kot Fundermax 0085 FH in ABS robnim trakom;
- kuhinjski pult: delovna plošča enakovredno kot Fundermax 0085 FH;
- korpusi: beli iveral, police nastavljive po višini;
- kljuke: ALU, dvovijačne kot RUJZ 498.16/128, mat krom lakirano
- sponse, 110°, ravna, z in brez vzmeti, vijačena kot npr. Blum CLIP Blumotion
- indukcijska plošča dvojna enakovredno kot Gorenje IT 332 CS;
- podpultni hladilnik enakovredno kot Gorenje RBI4091AW;
- korito, kuhinjska armatura, sifoni, priklopi zajeti v strojnih delih;
- izdelek skladen s SIST EN 16122:2012 ter SIST EN 14073-1/-2/-3:2004;

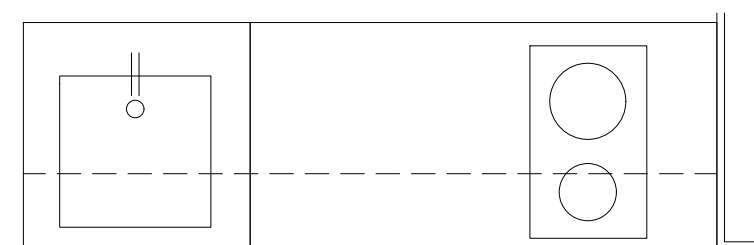

TLORIS

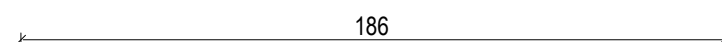


Vse mere preveriti na objektu. Spremembe nujno uskladiti s projektantom načrta opreme!




|                   |   |              |
|-------------------|---|--------------|
| PROJEKTANT:       | Studio 360 d.o.o., Metelkova 7b, 1000 Ljubljana, T : +386(0)14313312                            |              |
| NAROČNIK:         | Občina Dobropolje, Videm 35, 1312 Videm-Dobropolje  |              |
| PROJEKTANTI:      | B. Bizjak udia., mag. L. Dragišič udia, K. Florjanc udia, E. Jelkič udia, A. Vogelink Saje udia |              |
| VRSTA, ŠT. PROJ.: | ŠŠC JVIZ OŠ Dobropolje - VRTEC, OPREMA, 10-O/10   |              |
| VRSTA RISBE:      | B6 - ČAJNA KUHINJA  | MERILO: 1:20 |
| DATUM:            | julij 2011, dopolnitev februar 2018   | ŠT.RISBE: 55 |




POGLED FRONTE

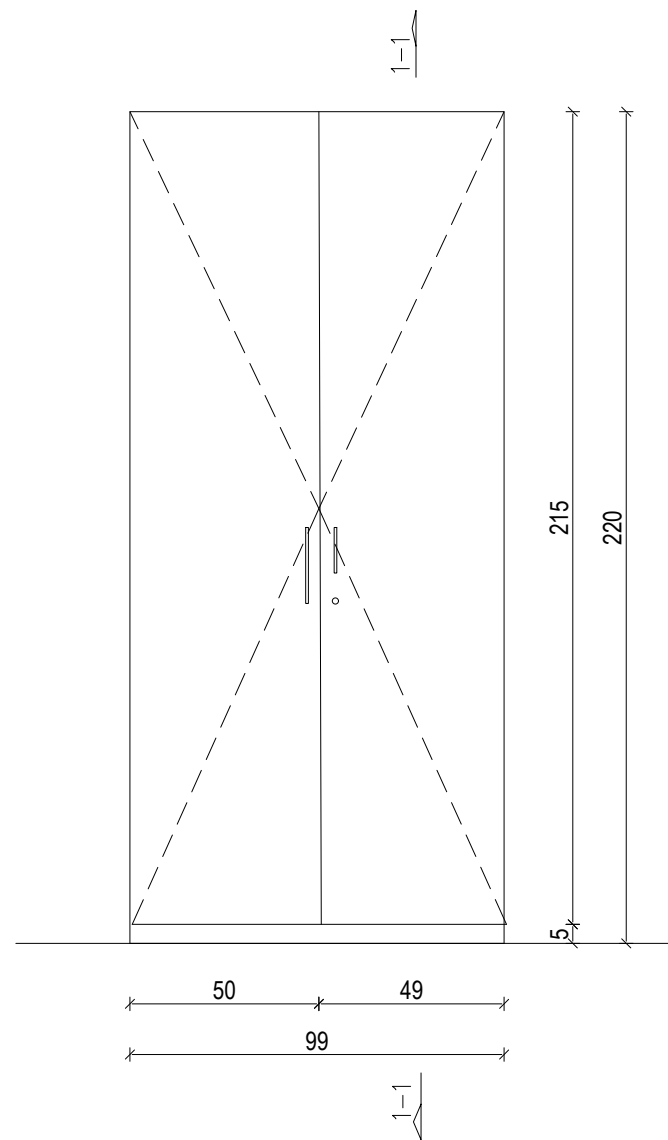


TLORIS

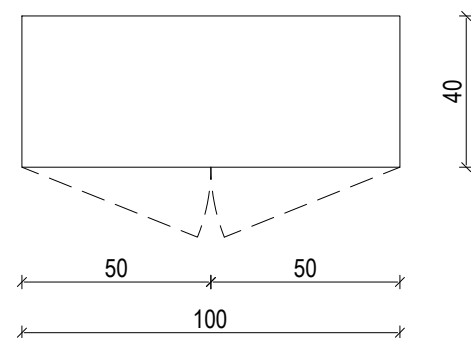

POGLED KORPUSI

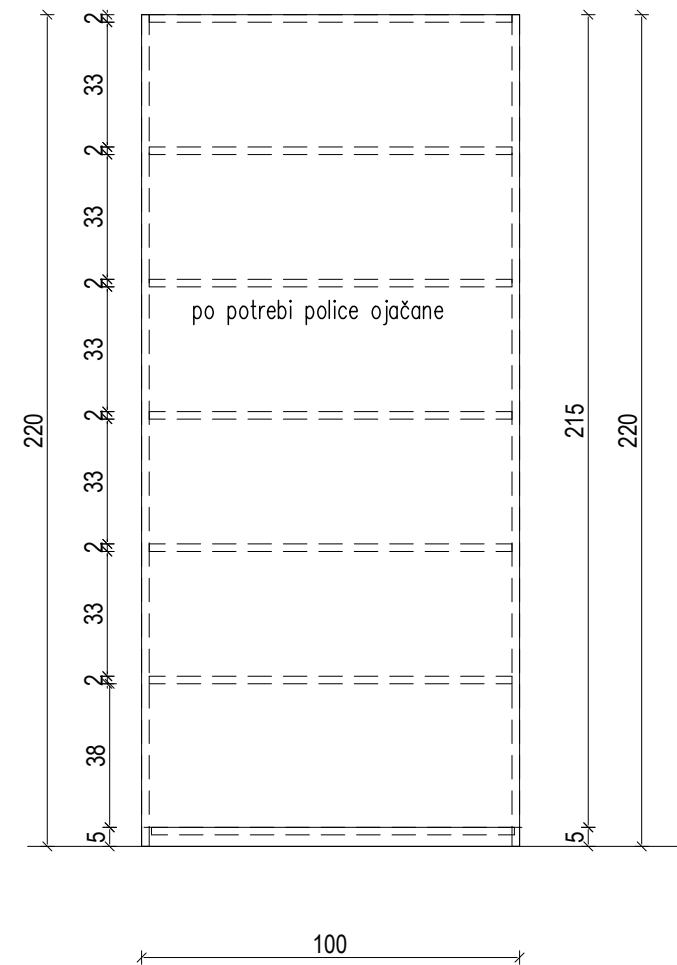

PREREZ 1-1

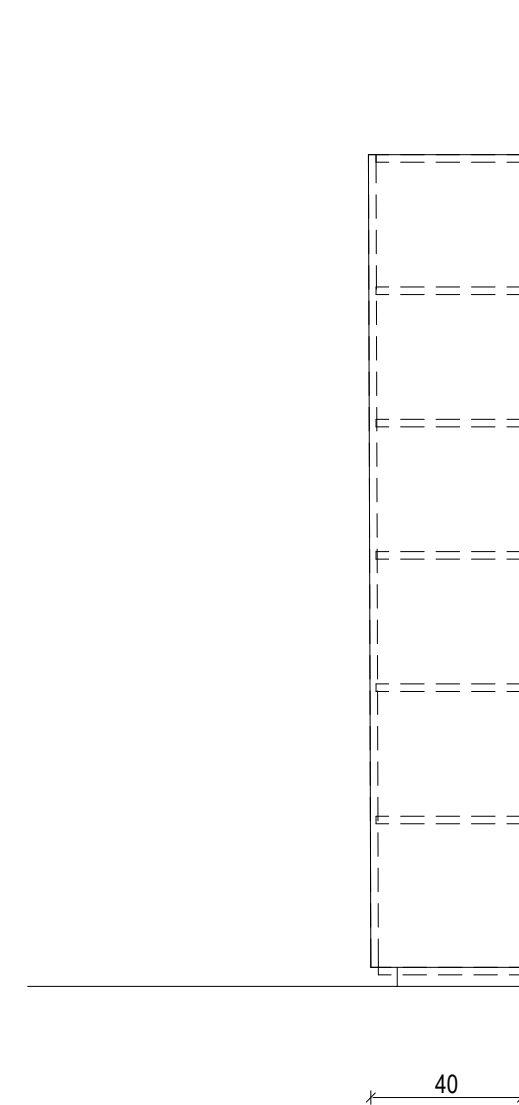

## B7 - OMARA

KOLIČINA: 6 kosov  
 PROSTORI:  
 Z2 - zbornica

- dim. š/g/v 100/40/220 cm;
- fronte: iverna plošča d=20mm obojestransko oplemenitena z HPL laminatom enakovredno kot Fundermax 0085 FH in ABS robnim trakom;
- korpusi: beli iveral, police nastavljive po višini;
- kljuko: ALU, dvovijačne kot RUJZ 498.16/128, mat krom lakirano
- spona, 110°, ravna, z in brez vzmeti, vijadena kot npr. Blum CLIP Blumotion
- ključavnice pohištvene, 1 kos
- izdelek skladen s SIST EN 16122:2012 ter SIST EN 14073-1/-2/-3:2004;



PROJEKTANT: Studio 360 d.o.o., Metelkova 7b, 1000 Ljubljana, T : +386(0)14313312

NAROČNIK: Občina Dobropolje, Videm 35, 1312 Videm-Dobropolje

PROJEKTANTI: B. Bizjak udia., mag. L. Dragišič udia, K. Florjanc udia, E. Jelkič udia, A. Vogelink Saje udia

VRSTA, ŠT. PROJ.: ŠŠC JVIZ OŠ Dobropolje - VRTEC, OPREMA, 10-O/10

VRSTA RISBE: B7 - OMARA

MERILO: 1:20


DATUM: julij 2011, dopolnitev februar 2018

ŠT.RISBE: 56

Vse mere preveriti na objektu. Spremembe nujno uskladiti s projektantom načrta opreme!


Pozicijo vtičnic prilagoditi opremi!

POGLED FRONTE

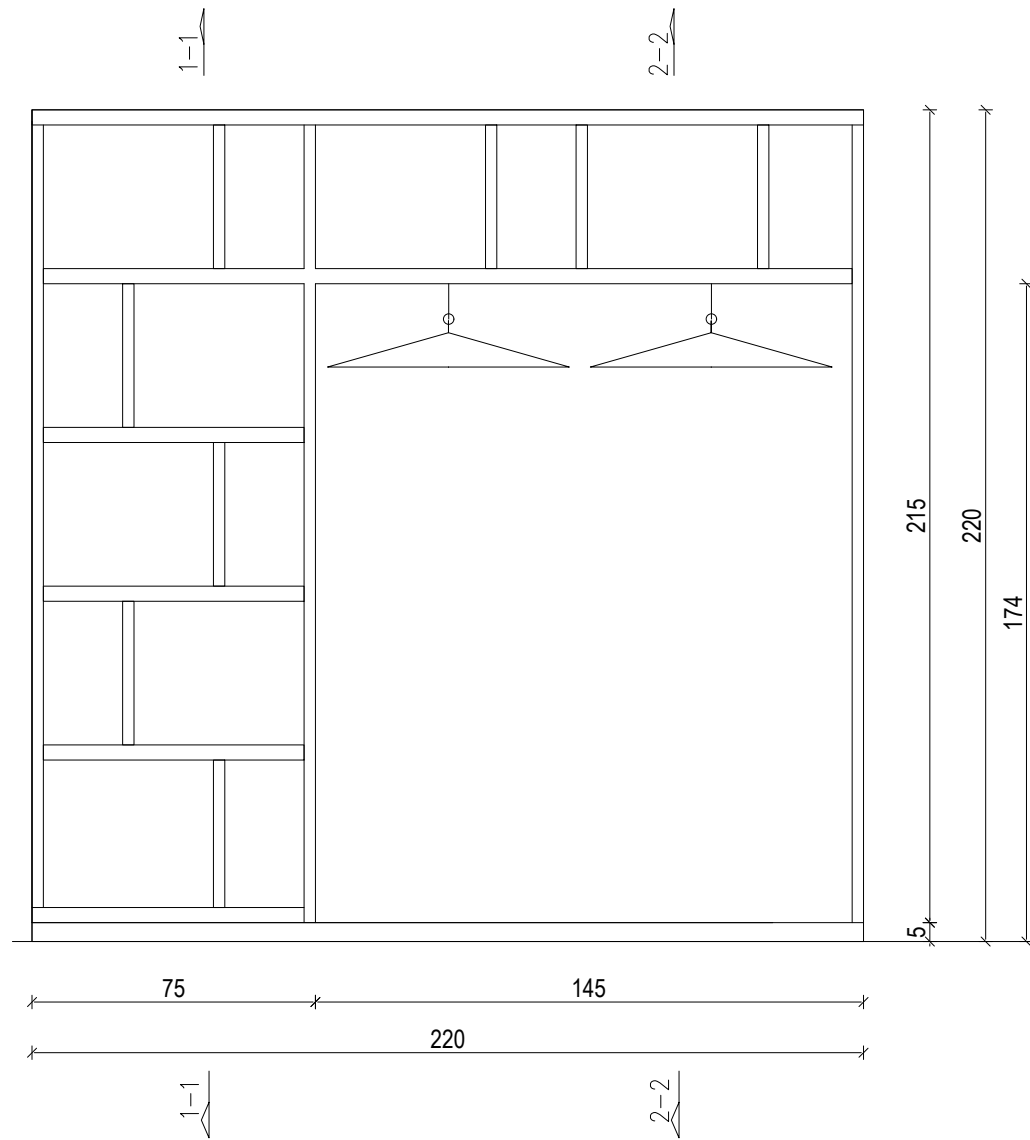


KOLIČINA: 1 kos  
 PROSTORI:  
 Z2 – zbornica

PREREZ 1-1

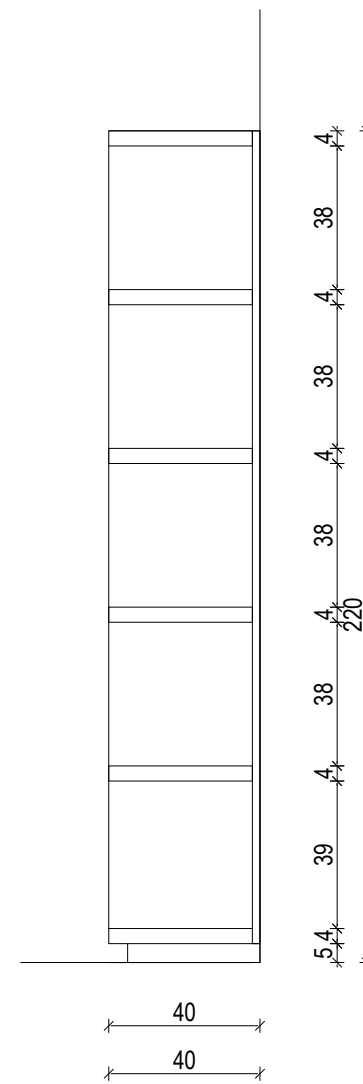


PREREZ 2-2

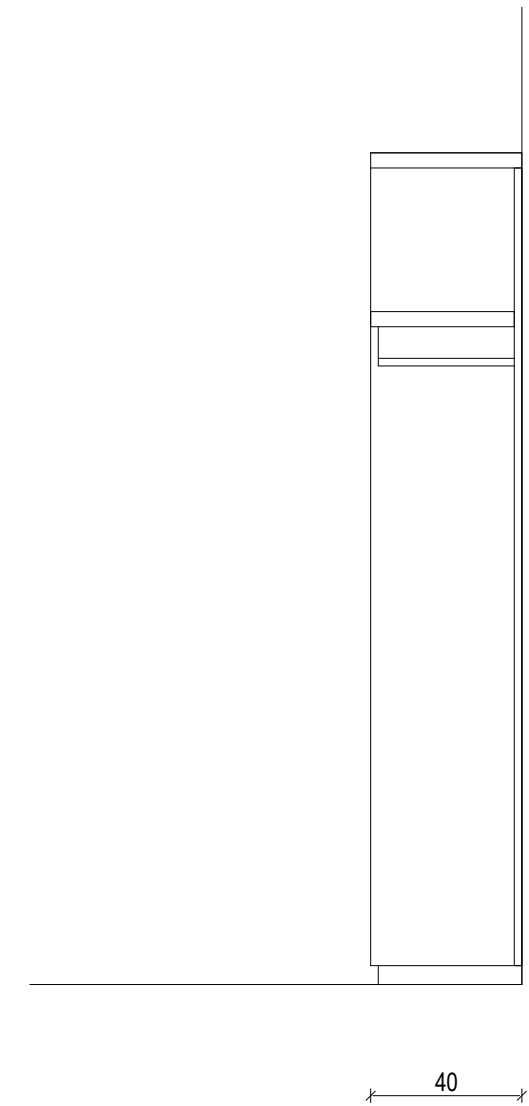

- dim. š/g/v 220/40/220 cm;
- korpusi: iverna plošča d=20mm obojestransko oplemenitena z HPL laminatom enakovredno kot Fundermax 0085 FH in ABS robnim trakom;
- 2x izvlečni obešalniki 350mm
- izdelek skladen s SIST EN 16122:2012 ter SIST EN 14073-1/-2/-3:2004;

TLORIS

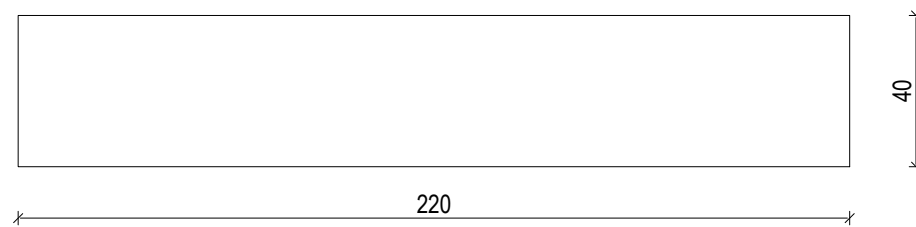

Vse mere preveriti na objektu. Spremembe nujno uskladiti s projektantom načrta opreme!



PROJEKTANT: Studio 360 d.o.o., Metelkova 7b, 1000 Ljubljana, T : +386(0)14313312

NAROČNIK: Občina Dobropolje, Videm 35, 1312 Videm-Dobropolje

PROJEKTANTI: B. Bizjak udia., mag. L. Dragišić udia, K. Florjanc udia, E.Jelkić udia, A. Vogelnic Saje udia


VRSTA, ŠT. PROJ.: ŠŠC JVIZ OŠ Dobropolje - VRTEC, OPREMA, 10-O/10

VRSTA RISBE: B8 - OMARA

MERILO: 1:20

DATUM: julij 2011, dopolnitev februar 2018

ŠT.RISBE: 57

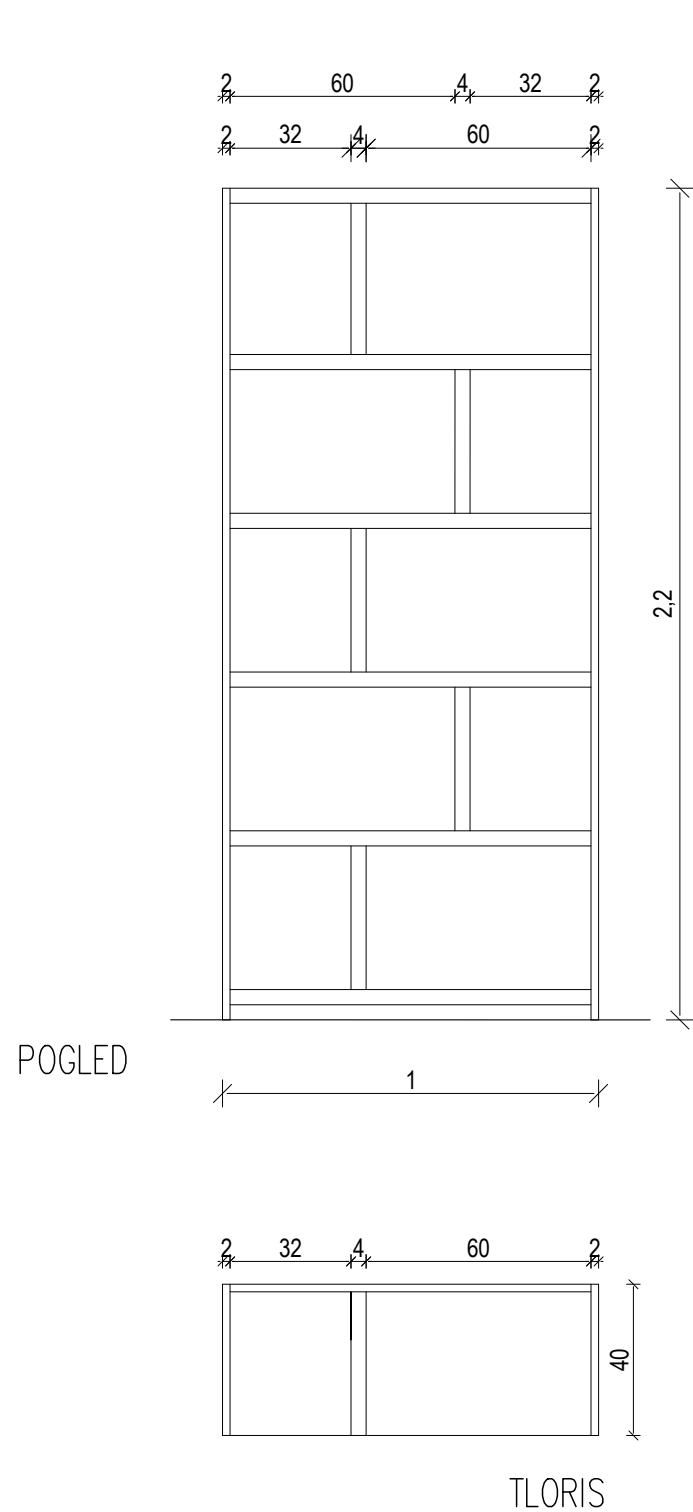


## B9 – REGAL, POLICE

KOLIČINA: 1 kos

PROSTORI:

Z2 – zbornica

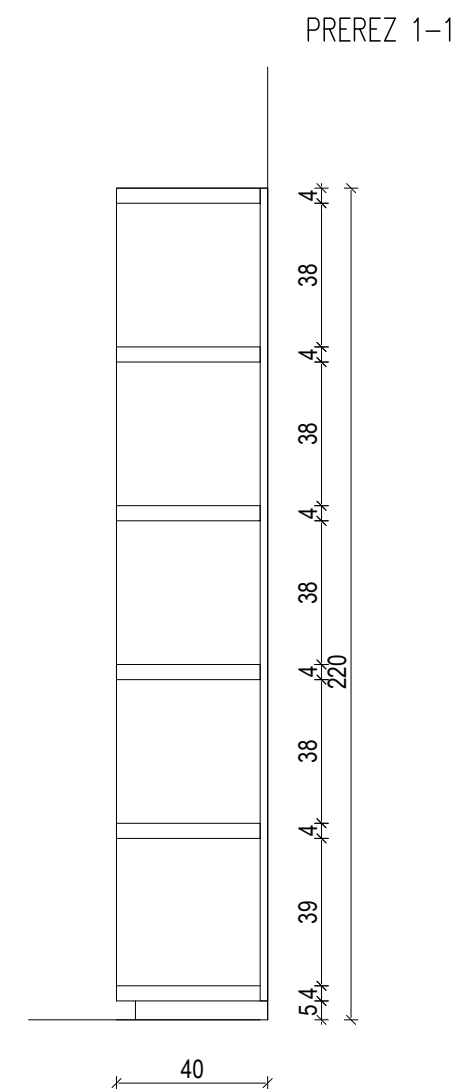

- dim. š/g/v 100/40/220 cm;
- police: iverna plošča d=40mm obojestrano oplemenitena z HPL laminatom enakovredno kot Fundermax 0085 FH in ABS robnim trakom;
- stenska obloga: iverna plošča d=20mm obojestrano oplemenitena z HPL laminatom enakovredno kot Fundermax 0085 FH in ABS robnim trakom;
- izdelek skladen s SIST EN 16122:2012 ter SIST EN 14073-1/-2/-3:2004;

Vse mere preveriti na objektu. Spremembe nujno uskladiti s projektantom načrta opreme!



PROJEKTANT: Studio 360 d.o.o., Metelkova 7b, 1000 Ljubljana, T : +386(0)14313312

NAROČNIK: Občina Dobropolje, Videm 35, 1312 Videm-Dobropolje

PROJEKTANTI: B. Bizjak udia., mag. L. Dragišić udia, K. Florjanc udia, E. Jelkič udia, A. Vogelnic Saje udia

VRSTA, ŠT. PROJ.: ŠŠC JVIZ OŠ Dobropolje - VRTEC, OPREMA, 10-O/10



VRSTA RISBE: B9 - REGAL

MERILO: 1:20


DATUM: julij 2011, dopolnitev februar 2018

ŠT.RISBE: 58


POGLED FRONTE

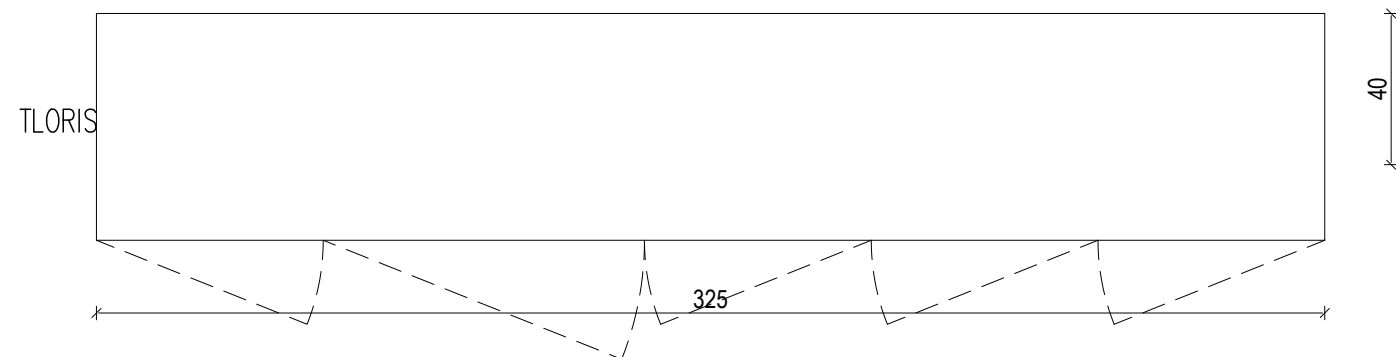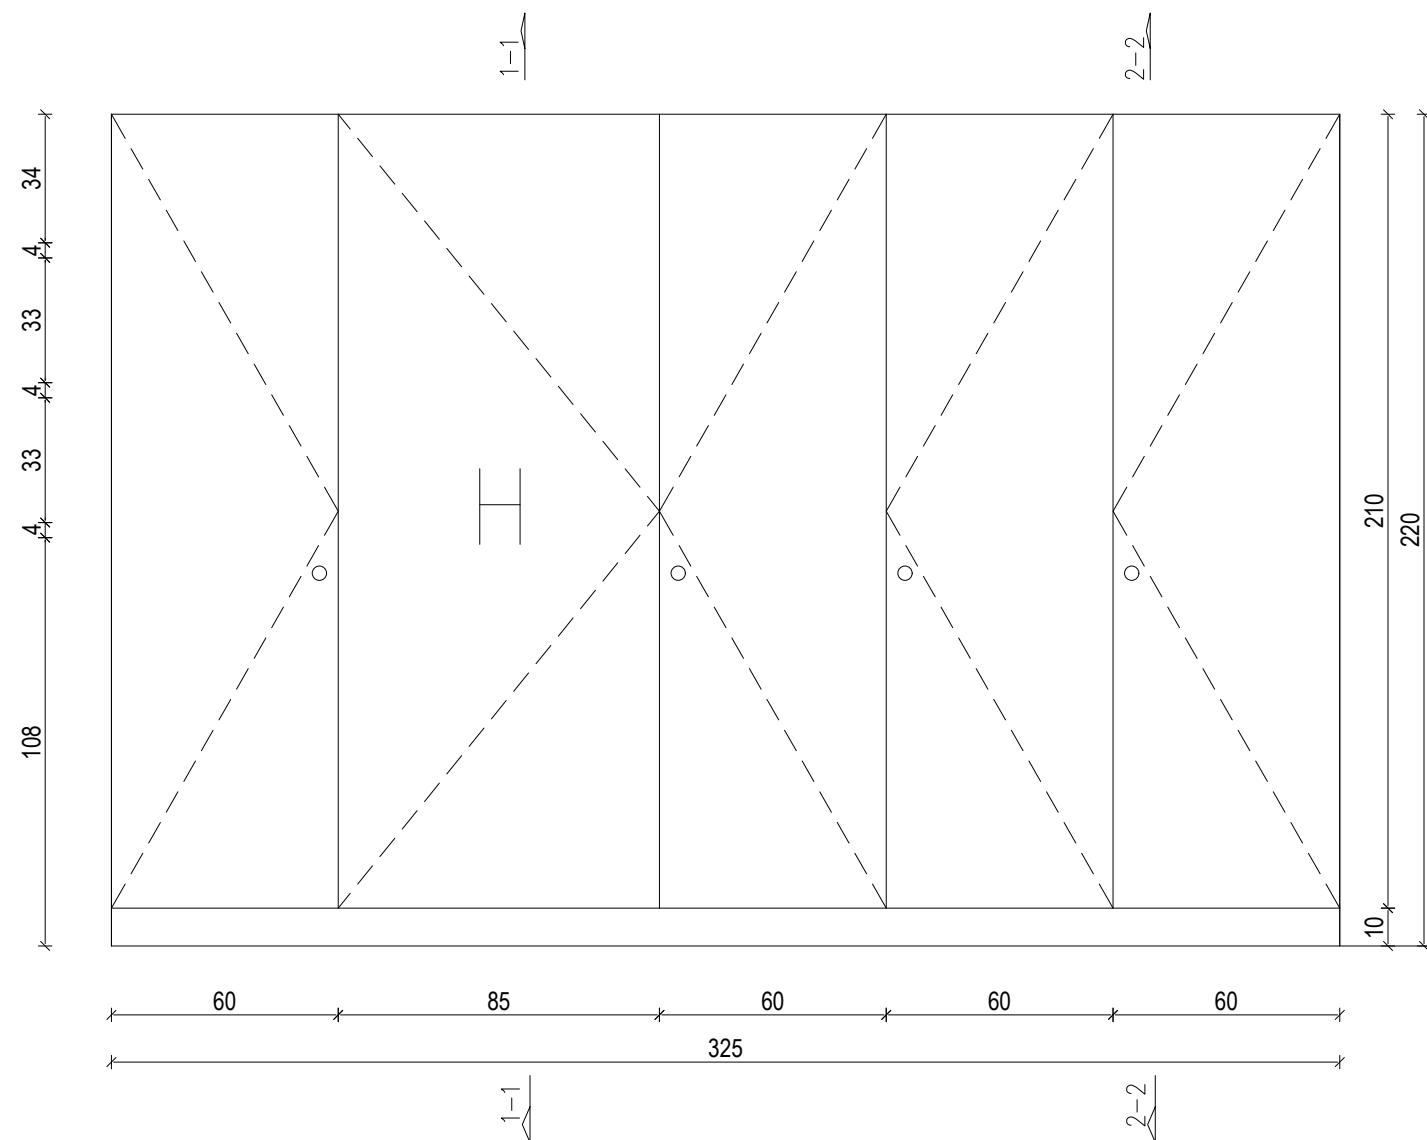

PREREZ 1-1

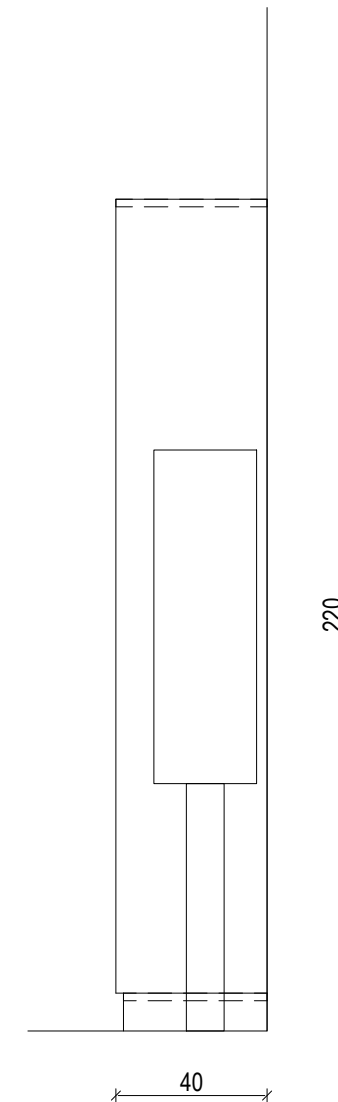

PREREZ 2-2

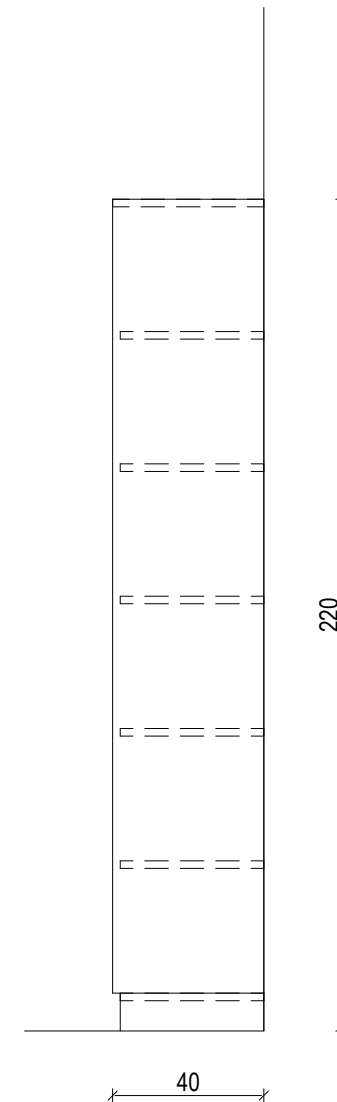

## B10 – OMARA

KOLIČINA: 1 kos

- dim. š/g/v 130/40/220 cm;
- police: iverna plošča d=40mm obojestrano oplemenitena z HPL laminatom enakvredno kot Fundermax 0085 FH in ABS robnim trakom;
- stenska obloga: iverna plošča d=20mm obojestrano oplemenitena z HPL laminatom enakvredno kot Fundermax 0085 FH in ABS robnim trakom;
- nalepka hidrant;
- izdelek skladen s SIST EN 16122:2012 ter SIST EN 14073-1/-2/-3:2004;



PROJEKTANT:

Studio 360 d.o.o., Metelkova 7b, 1000 Ljubljana, T : +386(0)14313312

NAROČNIK:

Občina Dobropolje, Videm 35, 1312 Videm-Dobropolje

PROJEKTANTI:

B. Bizjak udia., mag. L. Dragišič udia, K. Florjanc udia, E.Jelkič udia, A. Vogelink Saje udia

VRSTA, ŠT. PROJ.:

ŠŠC JVIZ OŠ Dobropolje - VRTEC, OPREMA, 10-O/10

VRSTA RISBE:

B10 - OMARA

MERILO: 1:20

DATUM:

julij 2011, dopolnitev februar 2018




ŠT.RISBE: 59

Vse mere preveriti na objektu. Spremembe nujno uskladiti s projektantom načrta opreme!



# B11 – GARDEROBNA OMARA

KOLIČINA: 1 kos


POGLED FRONTE

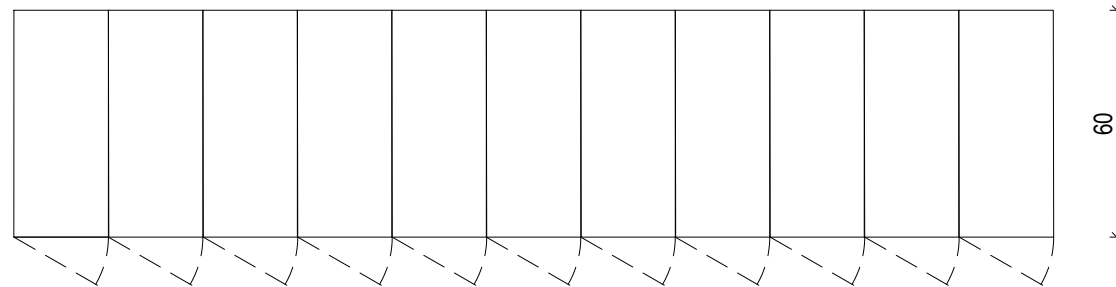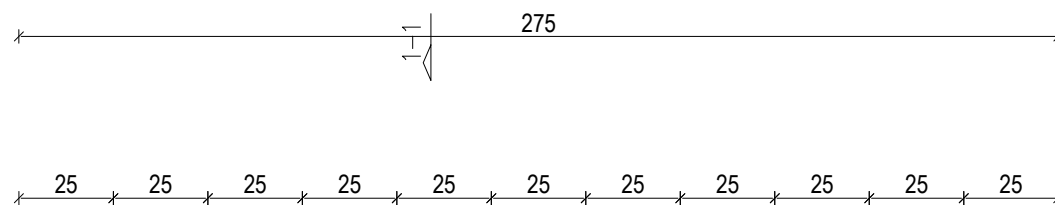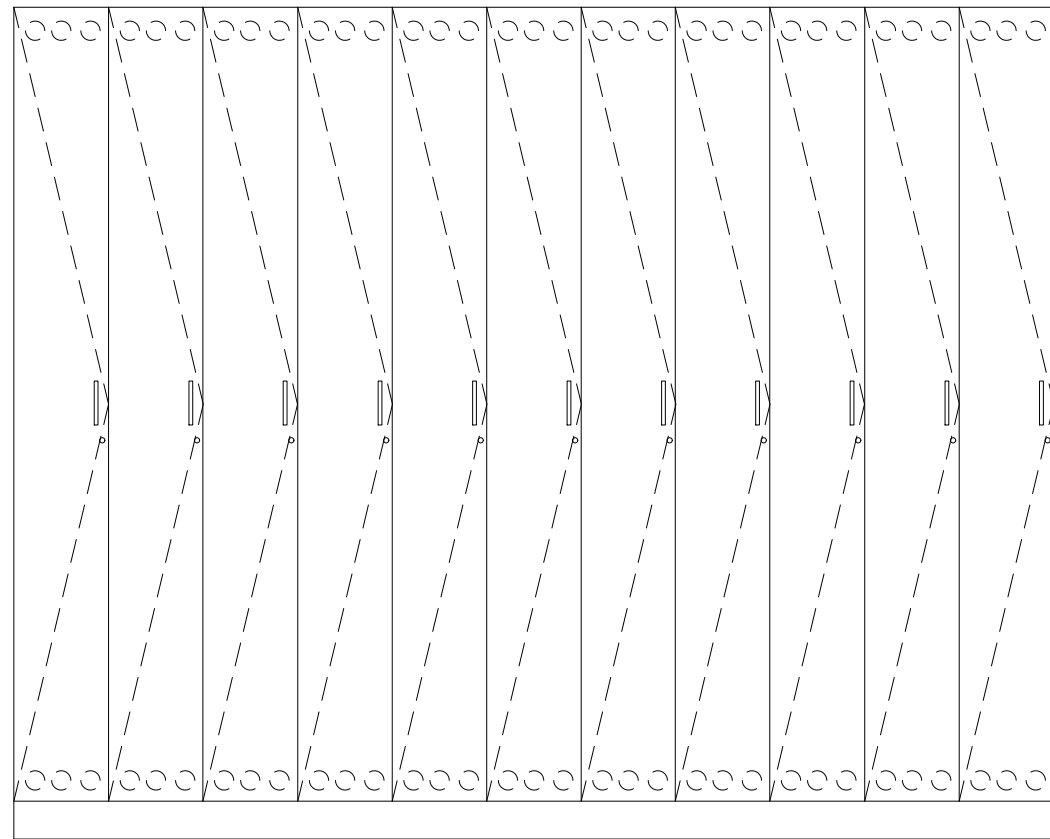

POGLED KORPUSI

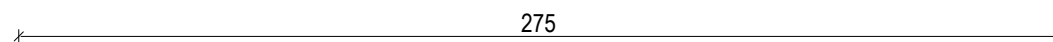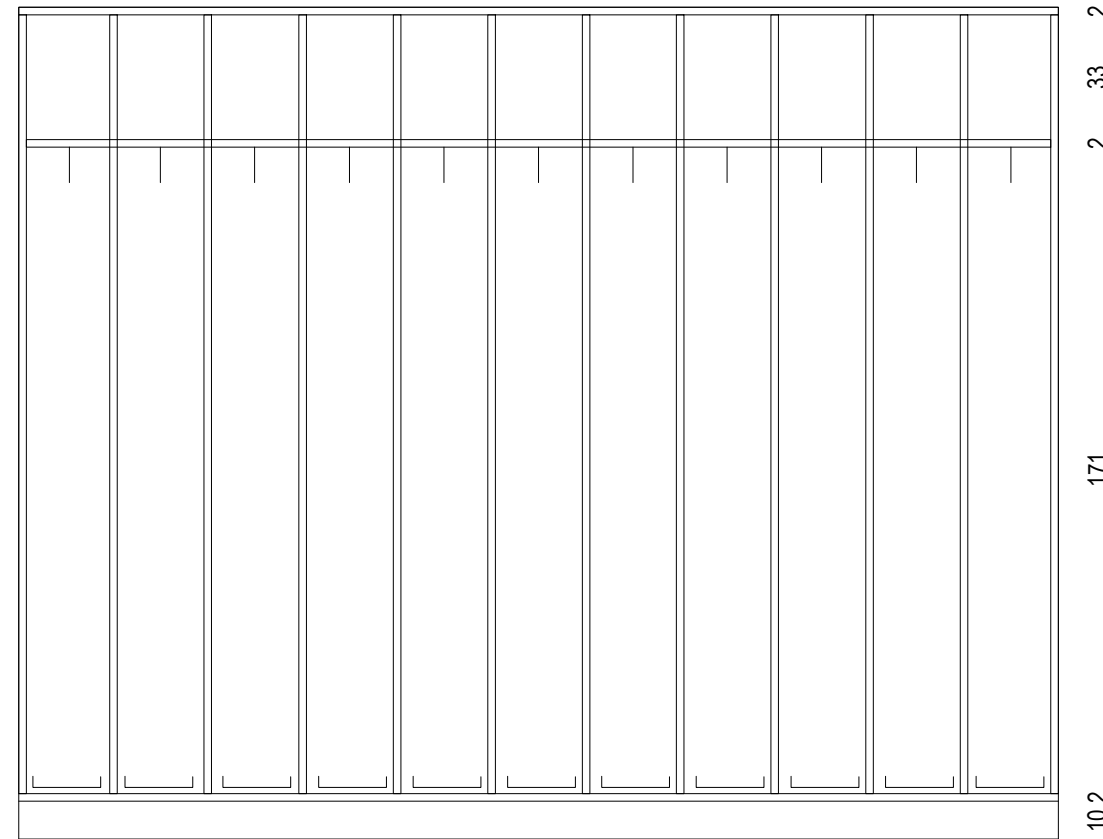

PREREZ 1-1

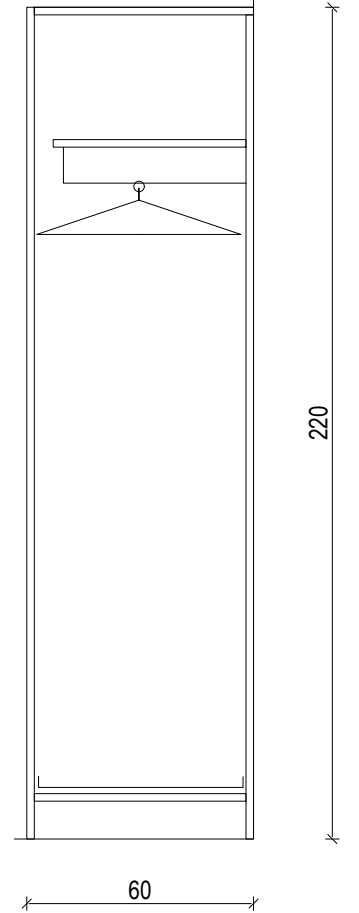

- dim. š/g/v 275/60/220 cm;
- fronte: iverna plošča d=40mm obojestransko oplemenitena z HPL laminatom enakovredno kot Fundermax 0085 FH in ABS robnim trakom;
- police: beli iveral;
- 11x ročaj, dvovijačni enakovredno kot RUJZ 498.16/128, mat krom lakirano
- 11x pohištvena ključavnica
- 11x kovinski okvir za obešanje obešalnikov
- prezračevalne rozete
- 11x kovinski pocinkan pladenj za čevlje
- izdelek skladen s SIST EN 16122:2012 ter SIST EN 14073-1/-2/-3:2004;



PROJEKTANT: Studio 360 d.o.o., Metelkova 7b, 1000 Ljubljana, T : +386(0)14313312

NAROČNIK: Občina Dobropolje, Videm 35, 1312 Videm-Dobropolje

PROJEKTANTI: B. Bizjak udia., mag. L. Dragišič udia, K. Florjanc udia, E.Jelkić udia, A. Vogelnik Saje udia

VRSTA, ŠT. PROJ.: ŠŠC JVIZ OŠ Dobropolje - VRTEC, OPREMA, 10-O/10

VRSTA RISBE: B11 - GARDEROBNA OMARA

MERILO: 1:20

DATUM: julij 2011, dopolnitev februar 2018

ŠT.RISBE: 60




TLORIS

Vse mere preveriti na objektu. Spremembe nujno uskladiti s projektantom načrta opreme!

# B12 – GARDEROBNA OMARA

KOLIČINA: 3 kosi




POGLED FRONTE

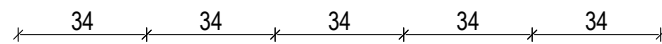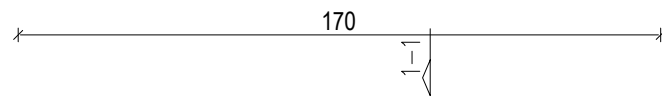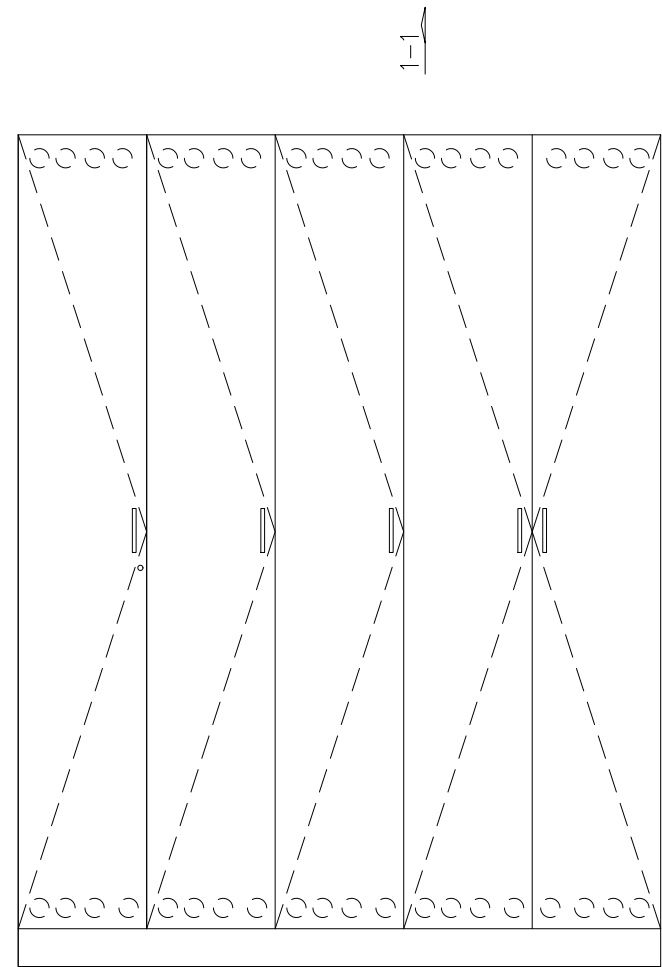


TLORIS

Vse mere preveriti na objektu. Spremembe nujno uskladiti s projektantom načrta opreme!

POGLED KORPUSI

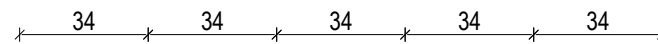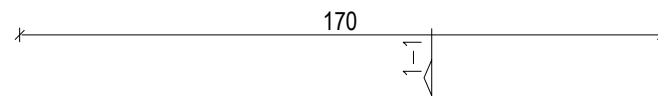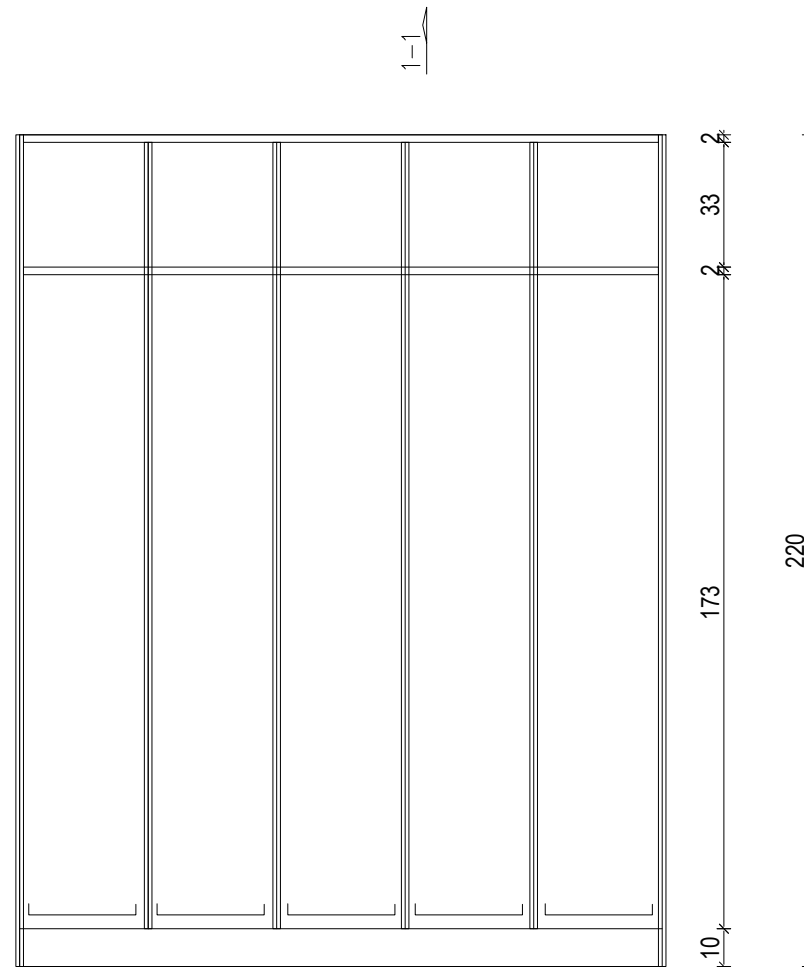

PREREZ 1-1

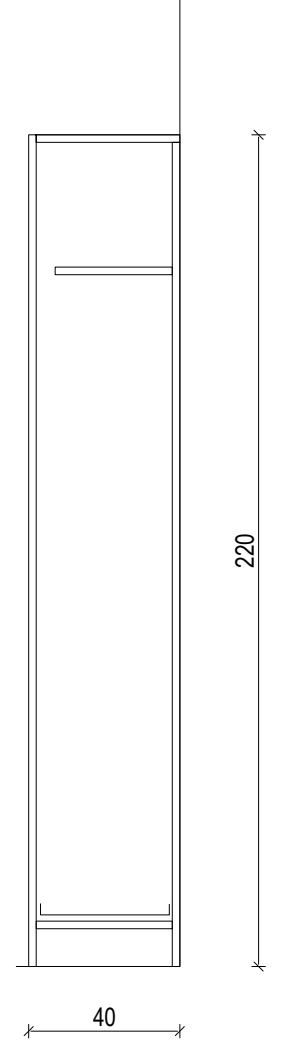

- dim. š/g/v 170/40/220 cm;
- fronte: iverna plošča d=40mm obojestransko oplemenitena z HPL laminatom enakovredno kot Fundermax 0085 FH in ABS robnim trakom;
- police: beli iveral;
- 5x ročaj, dvovijačni enakovredno kot RUJZ 498.16/128, mat krom lakirano
- 5x pohišvena ključavnica
- 5x obešalne kljukice
- prezračevalne rozete
- 5x kovinski pocinkan pladenj za čevlje
- izdelek skladen s SIST EN 16122:2012 ter SIST EN 14073-1/-2/-3:2004;



PROJEKTANT: Studio 360 d.o.o., Metelkova 7b, 1000 Ljubljana, T : +386(0)14313312

NAROČNIK: Občina Dobropolje, Videm 35, 1312 Videm-Dobropolje

PROJEKTANTI: B. Bizjak udia., mag. L. Dragišič udia, K. Florjanc udia, E. Jelkič udia, A. Vogelnik Saje udia






VRSTA, ŠT. PROJ.: ŠŠC JVIZ OŠ Dobropolje - VRTEC, OPREMA, 10-O/10

VRSTA RISBE: B12- GARDEROBNE OMARA

MERILO: 1:20

DATUM: julij 2011, dopolnitev februar 2018

ŠT.RISBE: 61

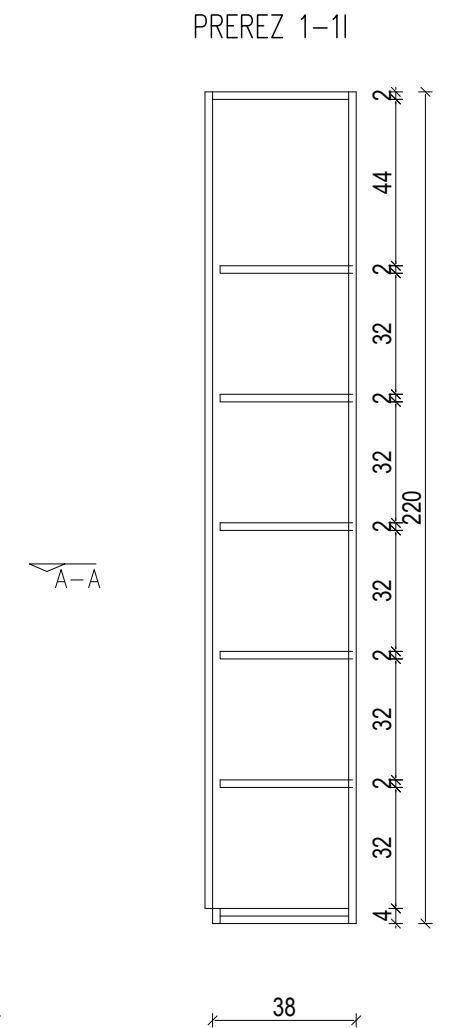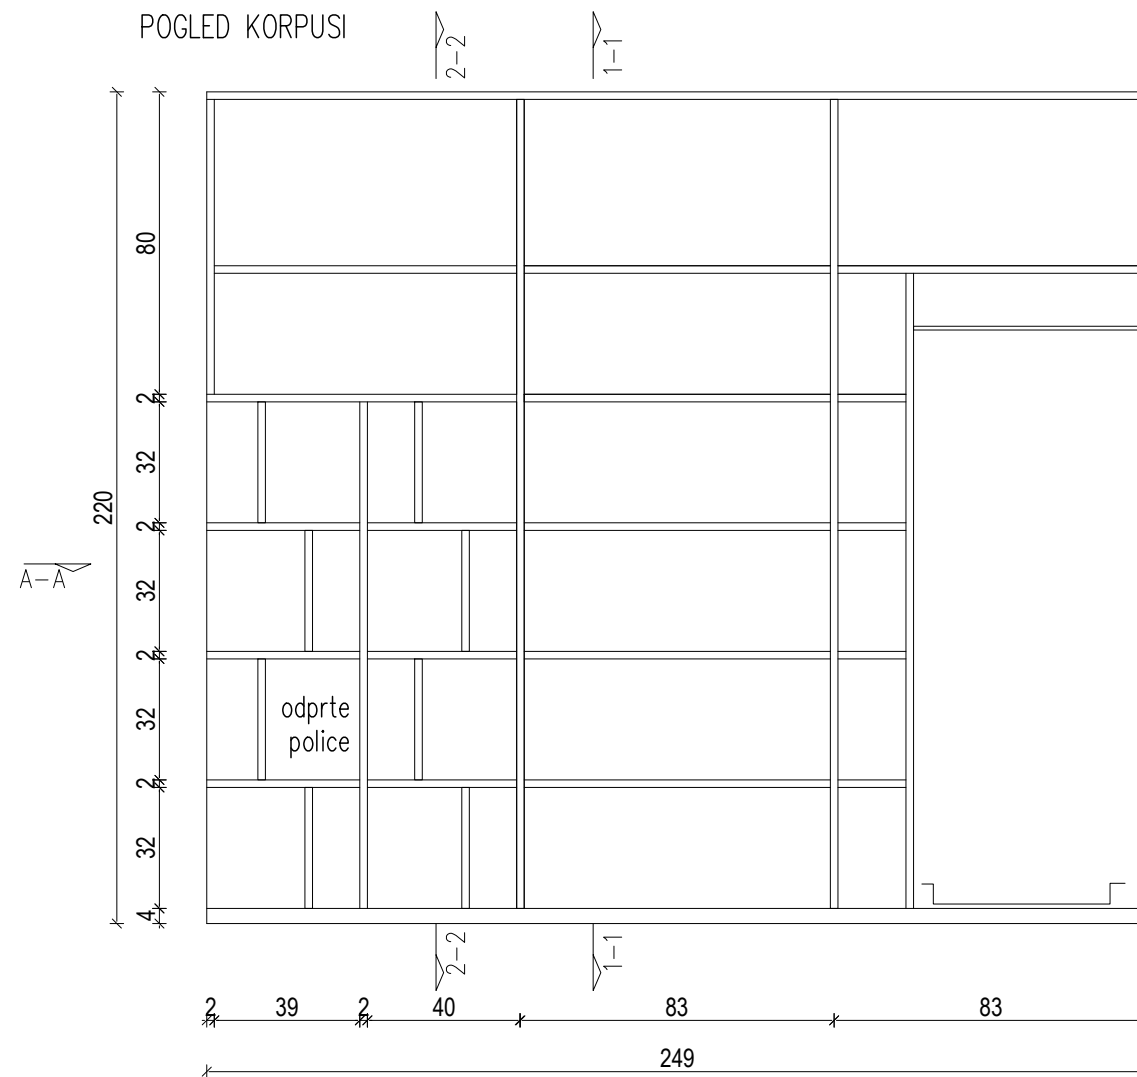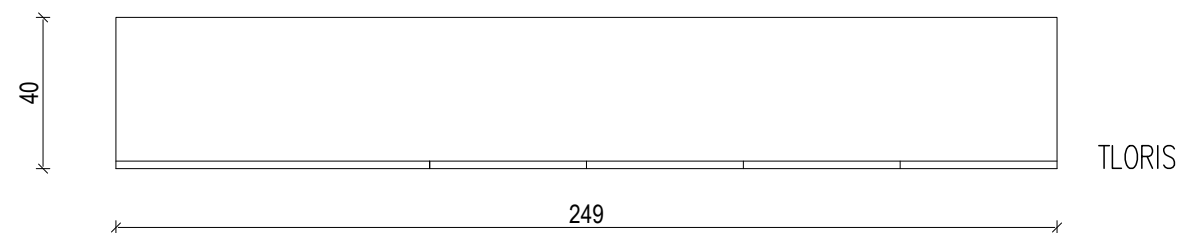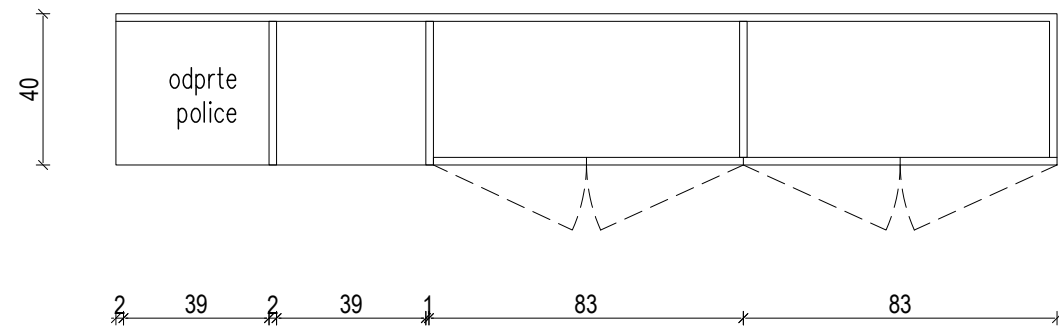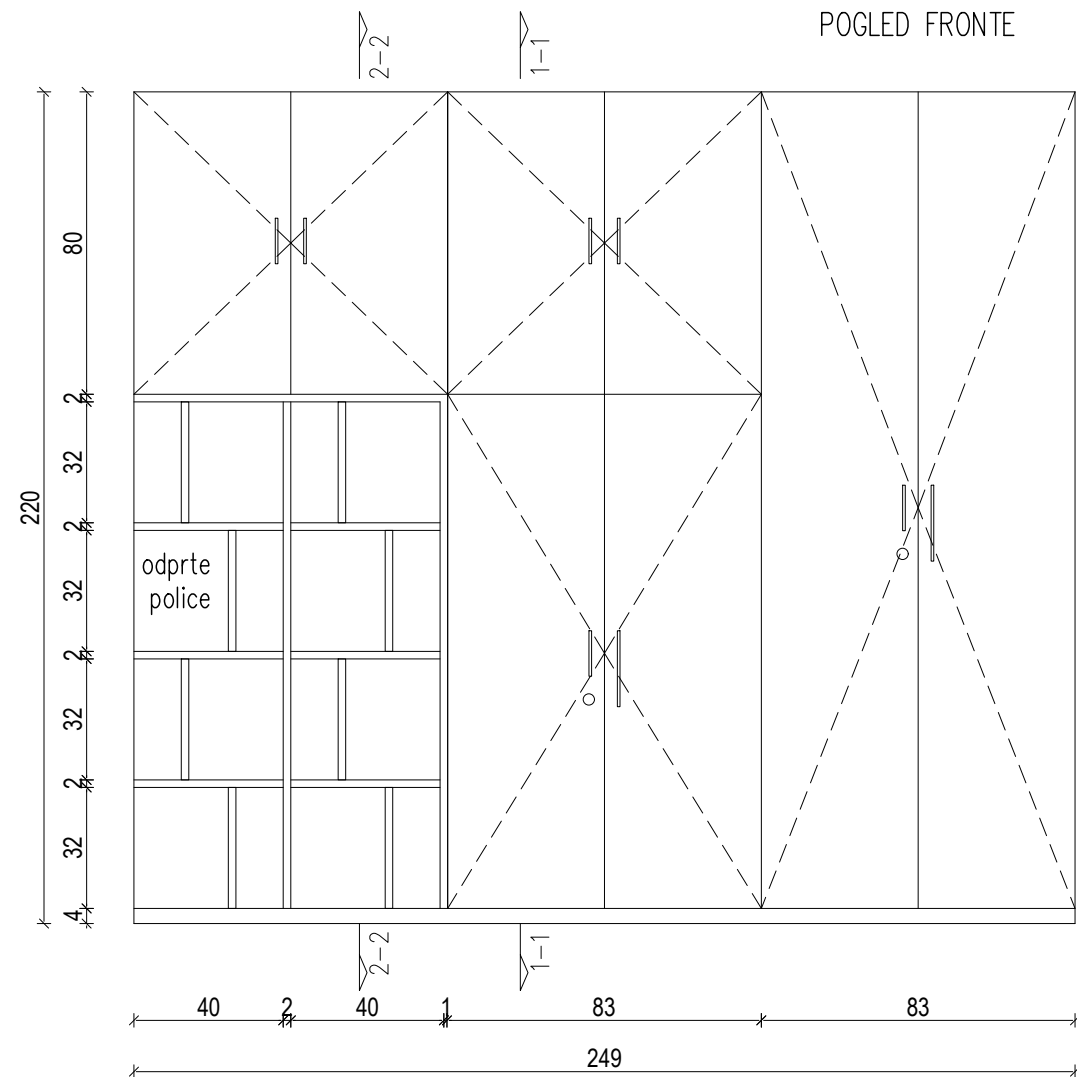

- KOLIČINA: 1 kos  
 PROSTORI:  
 Z6 -pomočnik ravnatelja  
 OPIS:  
 - dim. š/d/v 249/40/220 cm;  
 - fronte: iverna plošča d=20mm obojestrano oplemenitena z HPL laminatom enakovredno kot Fundermax 0085 FH in ABS robnim trakom;  
 - korpusi: beli iveral, police nastavljive po višini;  
 - kljuko: ALU, dvovijačne kot RUJZ 498.16/128 ter 498.16/192, mat krom lakirano  
 - spona, 110°, ravna, z in brez vzmeti, vijačena kot npr. Blum CLIP Blumotion  
 - ključavnice pohištvene, 3 kosi; jeklena palica za garderobo, pvc pladenj za čevlje;  
 - zaskočniki z blažilniki za zgornjo vrsto vrat (za spona brez vzmeti);  
 - kotniki za varnostno pritrdjevanje v steno;  
 - izdelek skladen s SIST EN 16122:2012 ter SIST EN 14073-1/-2/-3:2004;



|                   |   |              |
|-------------------|---|--------------|
| PROJEKTANT:       | Studio 360 d.o.o., Metelkova 7b, 1000 Ljubljana, T : +386(0)14313312                            |              |
| NAROČNIK:         | Občina Dobrepolje, Videm 35, 1312 Videm-Dobrepolje  |              |
| PROJEKTANTI:      | B. Bizjak udia., mag. L. Dragišič udia, K. Florjanc udia, E. Jelkič udia, A. Vogelnik Saje udia |              |
| VRSTA, ŠT. PROJ.: | ŠŠC JVIZ OŠ Dobrepolje - VRTEC, OPREMA, 10-O/10   |              |
| VRSTA RISBE:      | B1- OMARA   | MERILO: 1:20 |
| DATUM:            | julij 2011, dopolnitev februar 2018   | ŠT.RISBE: 62 |

Vse mere preveriti na objektu. Spremembe nujno uskladiti s projektantom načrta opreme!

B13 – OMARA

## R1/R2 – KOVINSKI REGAL

KOLIČINA: R1: 1 kos  
R2: kosov

PROSTORI:  
Z3 – shramba igrač



### OPIS:

- izdelek enakovreden kot npr. serija REX;
- dimenzije  
R1: š/g/v 100x60x220cm  
R2: š/g/v 100x40x220cm
- sestavljeni regalni sistem
- pocinkana izvedba
- zatični sistem
- sestavljive police

Vse mere preveriti na objektu. Spremembe nujno uskladiti s projektantom načrta opreme!



|                   |   |              |
|-------------------|---|--------------|
| PROJEKTANT:       | Studio 360 d.o.o., Metelkova 7b, 1000 Ljubljana, T : +386(0)14313312                            |              |
| NAROČNIK:         | Občina Dobropolje, Videm 35, 1312 Videm-Dobropolje  |              |
| PROJEKTANTI:      | B. Bizjak udia., mag. L. Dragišič udia, K. Florjanc udia, E. Jelkić udia, A. Vogelnik Saje udia |              |
| VRSTA, ŠT. PROJ.: | ŠŠC JVIZ OŠ Dobropolje - VRTEC, OPREMA, 10-O/10   |              |
| VRSTA RISBE:      | R1/R2 KOVINSKI REGALI   | MERILO:      |
| DATUM:            | julij 2011, dopolnitev februar 2018   | ŠT.RISBE: 63 |



## T1 – BLAZINA ZA VADBO

KOLIČINA: 1 kos

PROSTORI:  
Z5 – individualno delo

OPIS:

- izdelek enakovreden kot npr. Airex Coronela;
- dimenzije 185x60/1,5cm
- pravokotne oblike z zaobljenimi robovi
- material: zaprta celična pena
- barva po izbiri projektanta



Vse mere preveriti na objektu. Spremembe nujno uskladiti s projektantom načrta opreme!



|                   |  |              |
|-------------------|--|--------------|
| PROJEKTANT:       | Studio 360 d.o.o., Metelkova 7b, 1000 Ljubljana, T : +386(0)14313312                             |              |
| NAROČNIK:         | Občina Dobrepolje, Videm 35, 1312 Videm-Dobrepolje   |              |
| PROJEKTANTI:      | B. Bizjak udia., mag. L. Dragišič udia, K. Florjanc udia, E. Jelkić udia, A. Vogeltnik Saje udia |              |
| VRSTA, ŠT. PROJ.: | ŠŠC JVIZ OŠ Dobrepolje - VRTEC, OPREMA, 10-O/10  |              |
| VRSTA RISBE:      | T1 - BLAZINA ZA VADBO  | MERILO:      |
| DATUM:            | julij 2011, dopolnitev februar 2018  | ŠT.RISBE: 64 |

## T3 – koš za smeti

KOLIČINA: 3 kosl

### PROSTORI:

– individualno delo, pomočnik ravnatelja, rač. učilnica

### OPIS:

- kovinski koš za smeti, prostornina 15 l
- izdelan iz kakovostnega jekla prevlečenega s polister epoxy prevleko črne barve
- odporen proti praskam
- 16cm površine je perforirane
- volumen: 15 litrov
- premer koša 260 mm, višina 315 mm
- enakovredno kot DURABLE 3310



Vse mere preveriti na objektu. Spremembe nujno uskladiti s projektantom načrta opreme

|                   |   |              |
|-------------------|---|--------------|
| PROJEKTANT:       | Studio 360 d.o.o., Metalkova 7b, 1000 Ljubljana, T : +386(0)14313312                            |              |
| NAROČNIK:         | Občina Dobrepolje, Videm 35, 1312 Videm-Dobrepolje  |              |
| PROJEKTANTI:      | B. Bizjak udia., mag. L. Dragišič udia, K. Florjanc udia, E. Jelkič udia, A. Vogelник Saje udia |              |
| VRSTA, ŠT. PROJ.: | ŠŠC JVIZ OŠ Dobrepolje - VRTEC, OPREMA, 10-O/10   |              |
| VRSTA RISBE:      | T3 - KOŠ ZA SMETI   | MERIL:       |
| DATUM:            | julij 2011, dopolnitev februar 2018   | ŠT.RISBE: 65 |

# ŠŠC JVIZ OŠ Dobropolje - VRTEC, OPREMA

## LEGENDA MATERIALOV IN OBDELAV

- vsi stiki vezane plošče pod kotom 45 stopinj!
- ABS trak pri iveralu, d=3mm
- vsi robovi pri vezani plošči pobrani, r=3mm

### OPOMBA:

VIŠINA OMARE PORAVNANA Z VIŠINO VHODNIH VRAT V IGRALNICO

IVERAL FUNDERMAX 085 FH

VEZANA PLOŠČA BREZA, MAT LAKIRANA




## IG2m

zmaknjeno hrbišče v omari, glej tloris

### OPOMBA:

V IGRALNICAH 03 IN 04 SE V POLOVICI ŠIRINE OMARE DIM. 60X160CM IZVEDE POLICA Z LETVAMI ZA POSPRAVLJANJE LEŽALNIKOV (treh) V PREOSTALEM DELU SE NAREDILJO NASTAVLJIVE POLICE!

OPOMBA: Pred izvedbo je potrebno preveriti in uskladiti pozicijo omarice za talno gretje in pozicijo vtičnic!

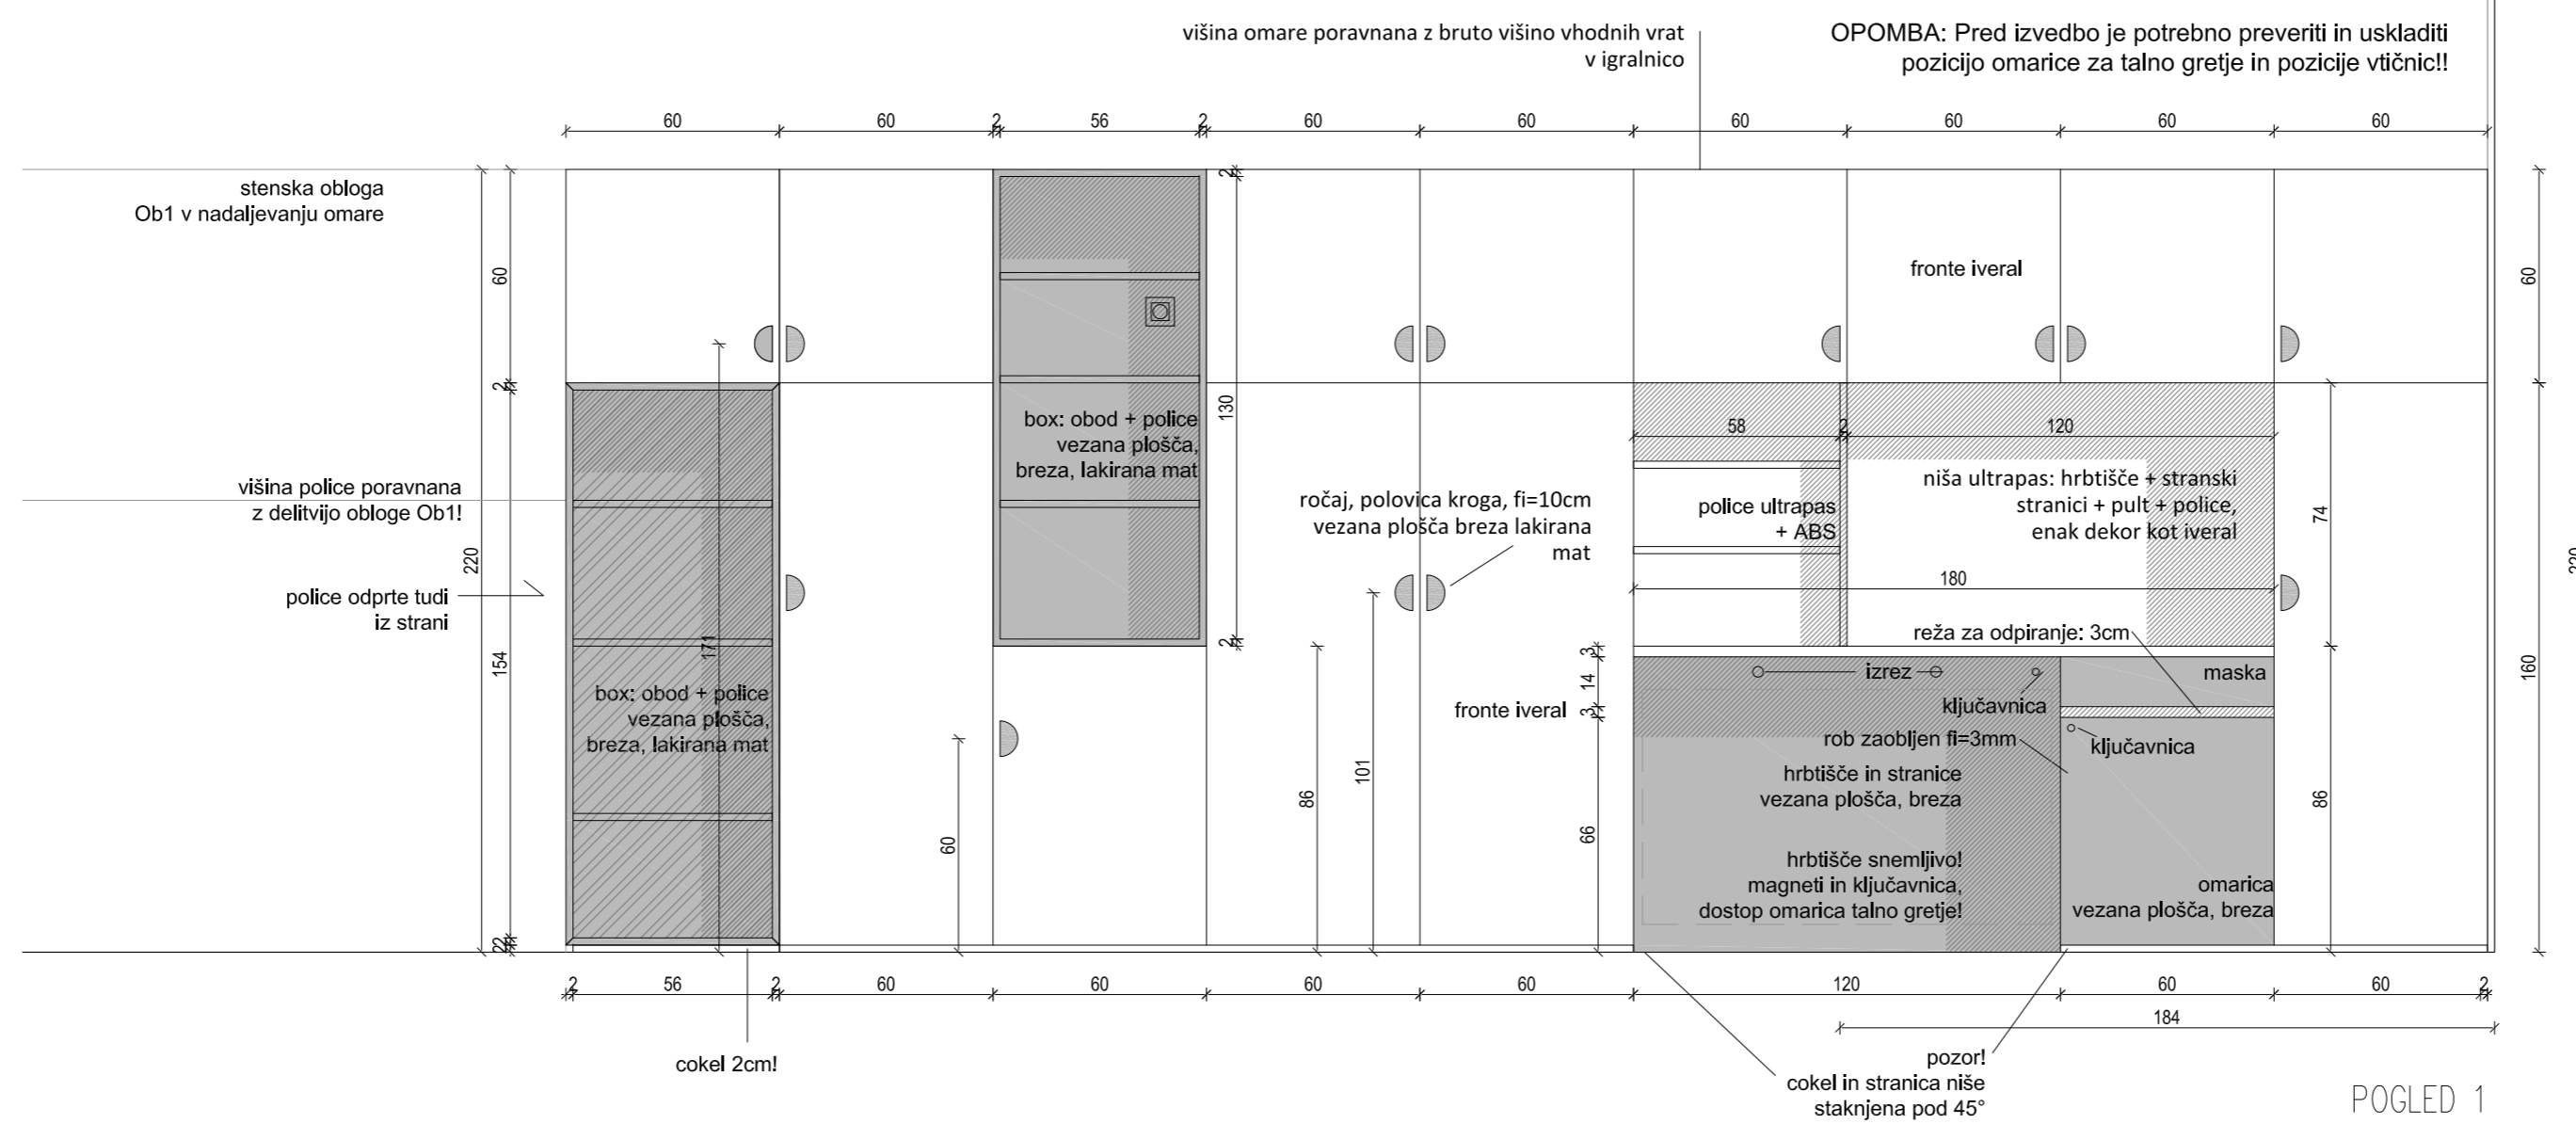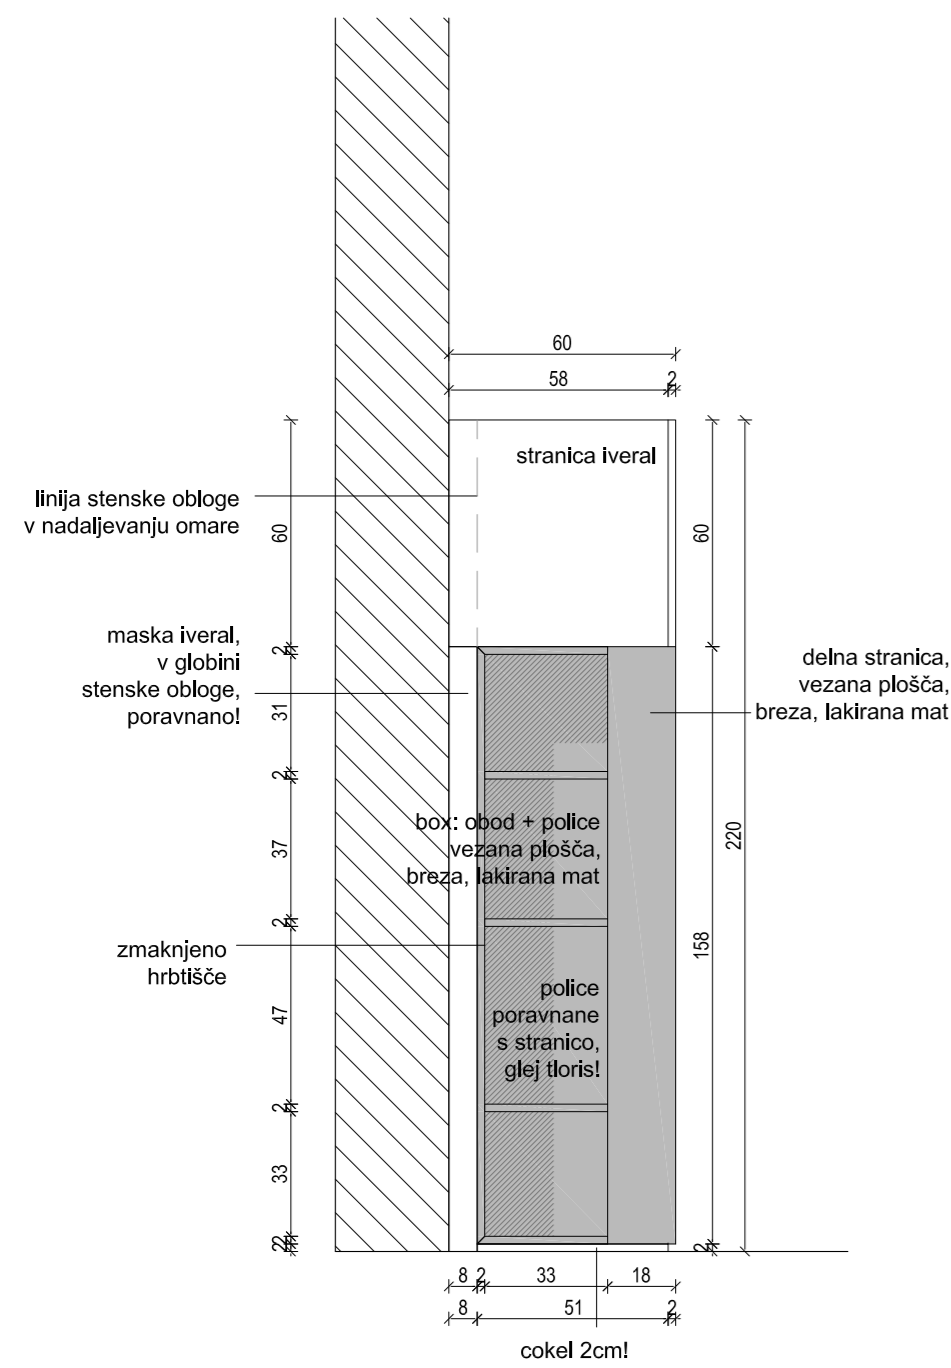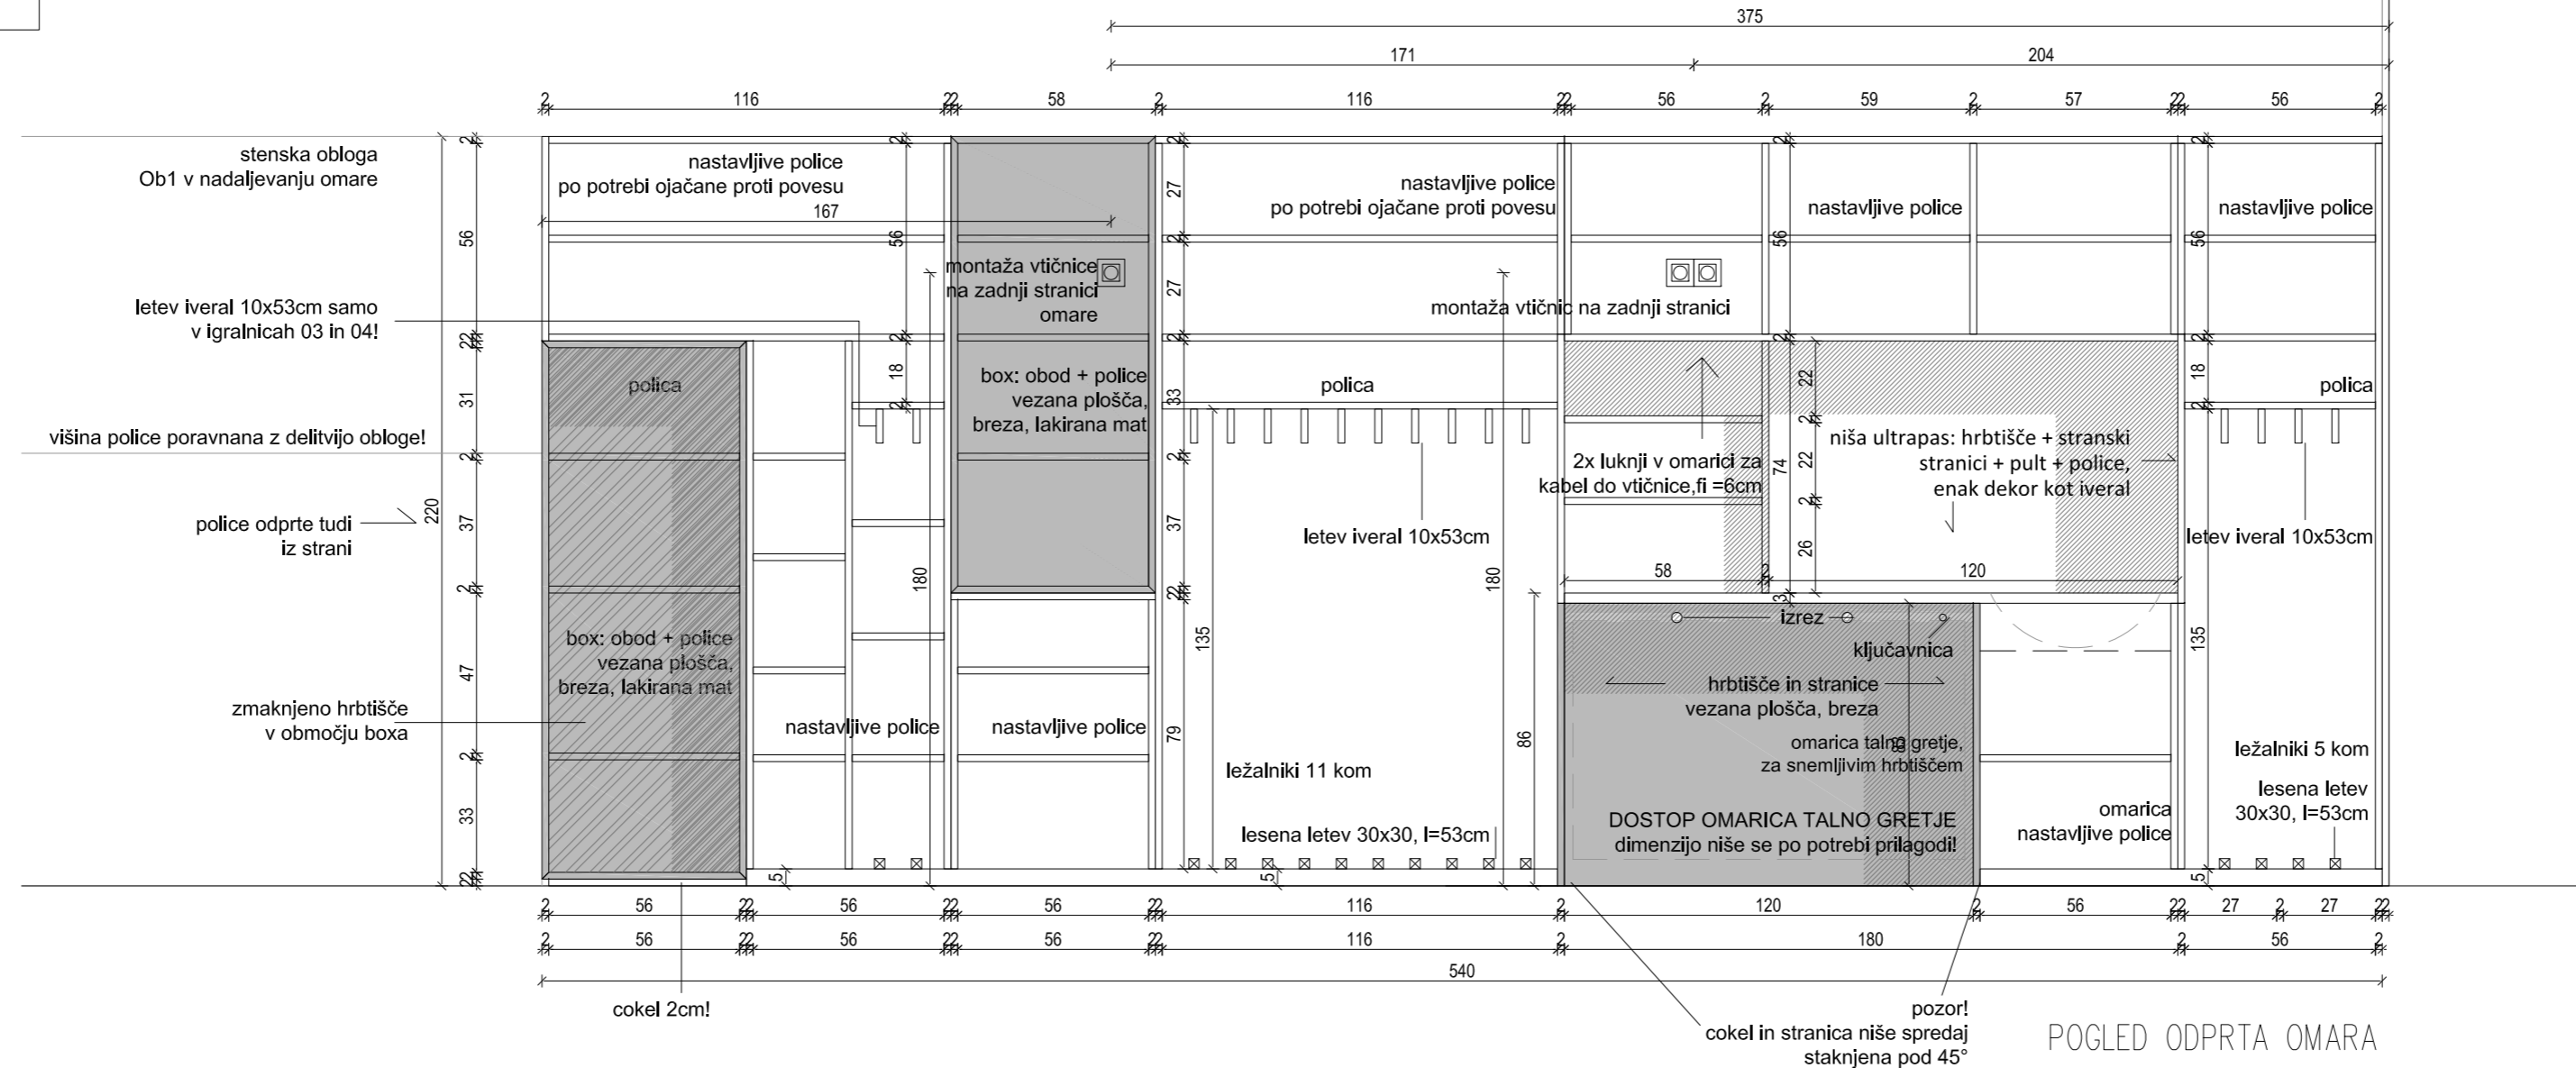

### ELEMENT: omara IG2m... komada 2 PROSTOR: igralnici 01, 03

- OPOMBE:
- vse mere potrebno preveriti na licu mesta po izvedbi vseh gradbenih in zaključnih del!
  - vsa priljevanja se izvedejo po detajlu izvajalca in predhodni potrditvi projektanta!
  - vse potrebne instalacije se prilagodijo po dogovoru z izvajalcem in projektantom na kraju izvedbe!
  - vsi izvedbeni detajli opreme se pred izvedbo uskladijo z izvajalcem opreme in projektantom!
  - vse izbrane materiale, obdelave in barve potrdi projektant po predhodno izdelanem in potrjenem vzorcu!
  - pred izvedbo izvajalec izdelava delovniške načrte elementov opreme, jih uskladi z delovniškimi načrti gradbenih del, vse potrdi projektant!
  - po potrebi je potrebno opremo prilagoditi dejanskemu stanju na objektu
  - potrebno prilagoditi in uskladiti dispozicijo in velikost absorpcijskih panelov z delitvami omar po načrtu opreme
  - ABS trak pri iveralu v prostorih za otroke, d=3mm, v prostorih za odrasle, d=2mm
  - vsa stikovanja vezanih plošč pod kotom 45 stopinj!
  - vsi zunanji robovi pri vezani plošči pobrani, r=3mm, v prostorih za odrasle, r=2mm
  - vsa koleščka pri pomožnih elementih morajo biti primerna za mehki pod (linolej)
  - višina omare poravnana z višino vhodnih vrat v igralnico

POGLED 2

POGLED 1

POGLED 1


TLORIS

|                   |  |
|-------------------|--|
| PROJEKTANT:       | Studio 360 d.o.o., Metelkova 7b, 1000 Ljubljana, T: +386(0)14313312                              |
| NAROČNIK:         | Občina Dobropolje, Videm 35, 1312 Videm-Dobropolje   |
| PROJEKTANTI:      | B. Bizjak udia., mag. L. Dragič udia., K. Florjanc udia., E. Jekić udia., A. Vogelnik Soja udia. |
| VRSTA, ŠT. PROJ.: | ŠŠC JVIZ OŠ Dobropolje - VRTEC, OPREMA, 10-0/10  |
| VRSTA RISBE:      | OPREMA - IGRALNICA 01, 03 - IG2m   |
| DATUM:            | Julij 2011, dopolnitev februar 2018  |
| MERILO:           | 1:20   |
| ŠT. RISBE:        | 66   |

# ŠŠC JVIZ OŠ Dobrepolje - VRTEC, OPREMA


- vsi stiki vezane plošče pod kotom 45 stopinj!
- ABS trak pri iveralu, d=3mm
- vsi robovi pri vezani plošči pobrani, r=3mm

## LEGENDA MATERIALOV IN OBDELAV

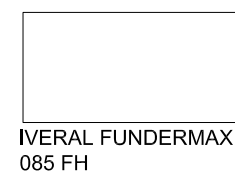

## MI4

OPOMBA: Miza mora v celoti pasati v nišo pod pultom, desno od umivalnika, elementi IG1, IG1m, IG2, IG2m, dimenzije se po potrebi korigira v dogovoru s projektantom!

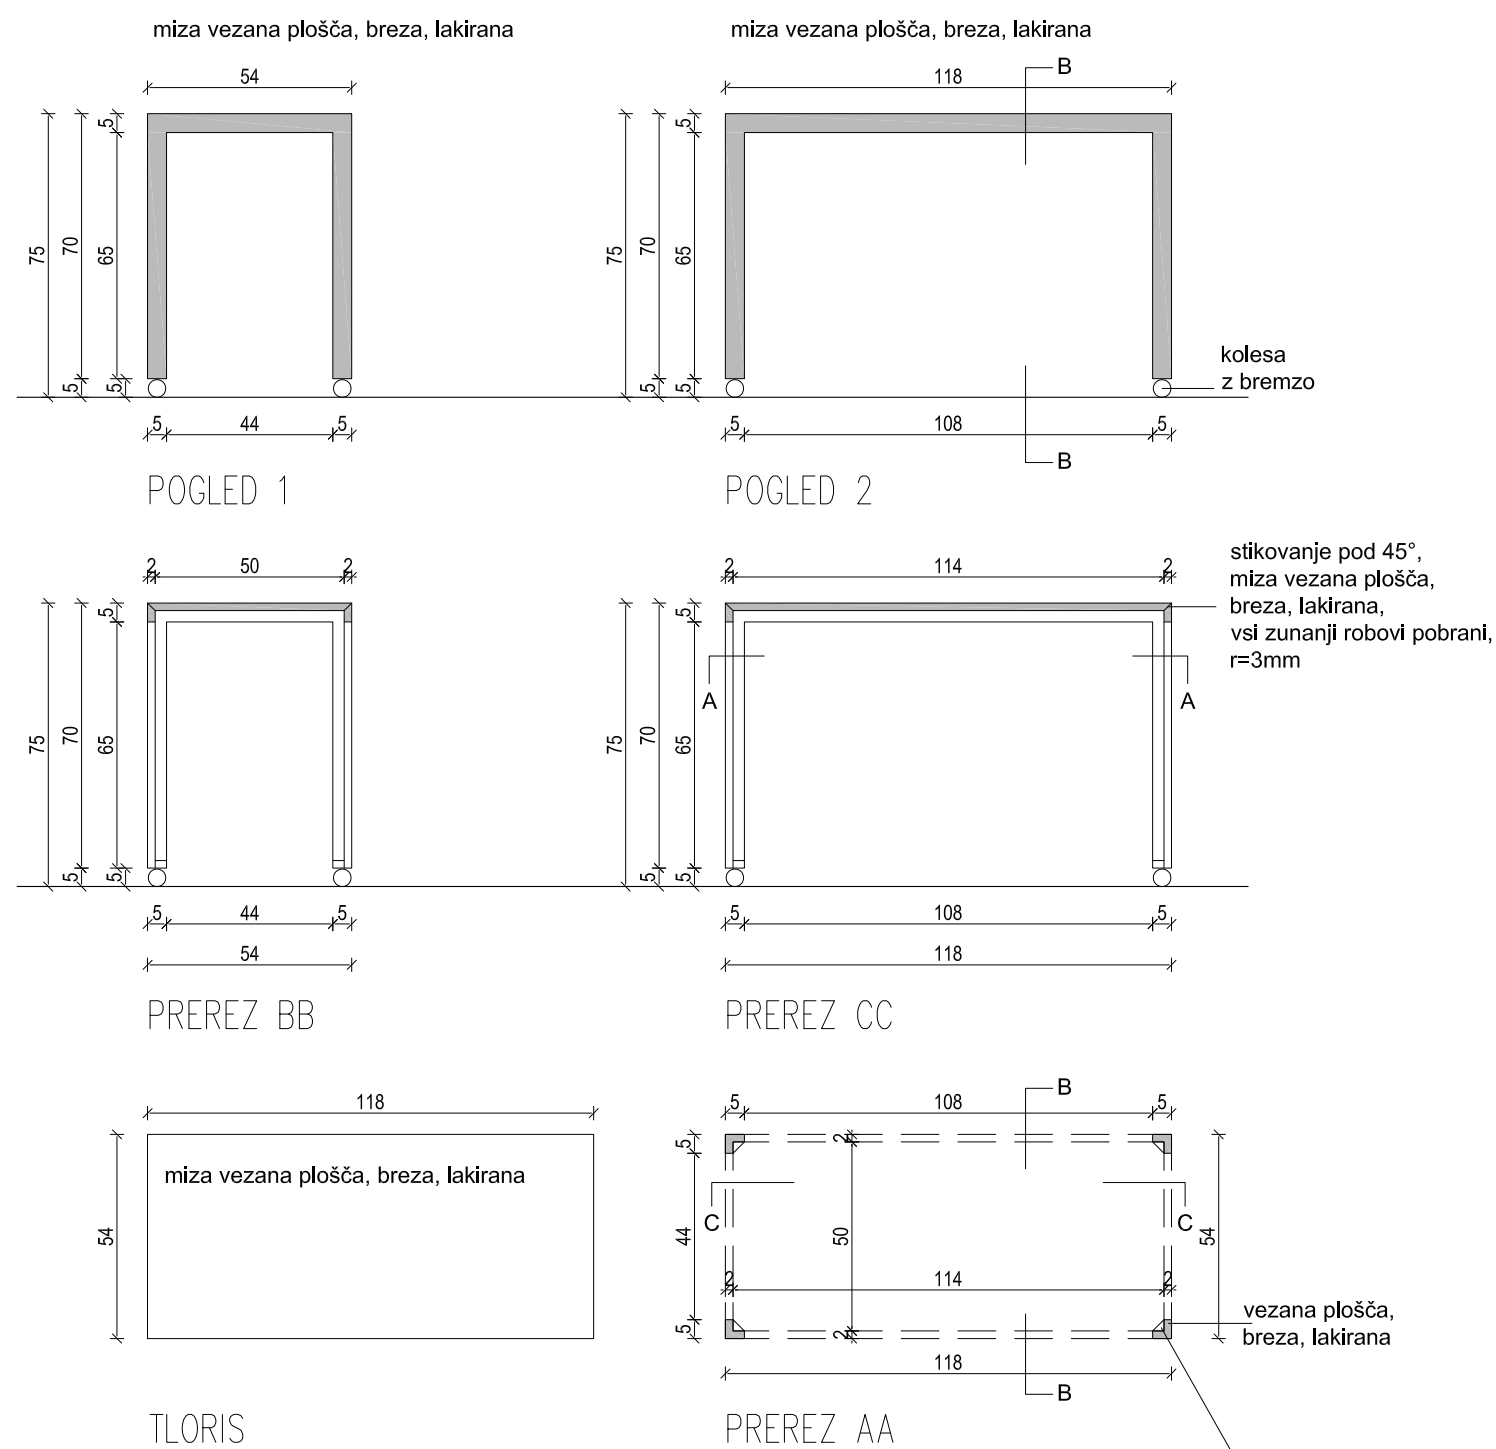


ELEMENT: miza MI4... komadov 8  
PROSTOR: igralnice 01-08

ELEMENT: pomični voziček EL1... komadov 18  
PROSTOR: igralnice 01-08, dodatne dejavnosti 09 in 011

- OPOMBE:
- vse mere potrebno preveriti na licu mesta po izvedbi vseh gradbenih in zaključnih del!
  - vsa pritrdjevanja se izvedejo po detajlu izvajalca in predhodni potrditvi projektanta!
  - vse potrebne inštalacije se prilagodijo po dogovoru z izvajalcem in projektantom na kraju izvedbe!
  - vsi izvedbeni detajli opreme se pred izvedbo uskladijo z izvajalcem opreme in projektantom!
  - vse izbrane materiale, obdelave in barve potrdi projektant po predhodno izdelanem in potrjenem vzorcu!
  - pred izvedbo izvajalec izdelava delovniške načrte elementov opreme, jih uskladi z delovniškimi načrti gradbenih del, vse potrdi projektant!
  - po potrebi je potrebno opremo prilagoditi dejanskemu stanju na objektu
  - potrebno prilagoditi in uskladiti dispozicijo in velikost absorpcijskih panelov z delitvami omar po načrtu opreme
  - ABS trak pri iveralu v prostorih za otroke, d=3mm, v prostorih za odrasle, d=2mm
  - vsa stikovanja vezanih plošč pod kotom 45 stopinj
  - vsi zunanji robovi pri vezani plošči pobrani, v prostorih za otroke, r=3mm, v prostorih za odrasle, r=2mm
  - vsa kolesčka pri pomičnih elementih morajo biti primerna za mehki pod (linolej)

## EL1

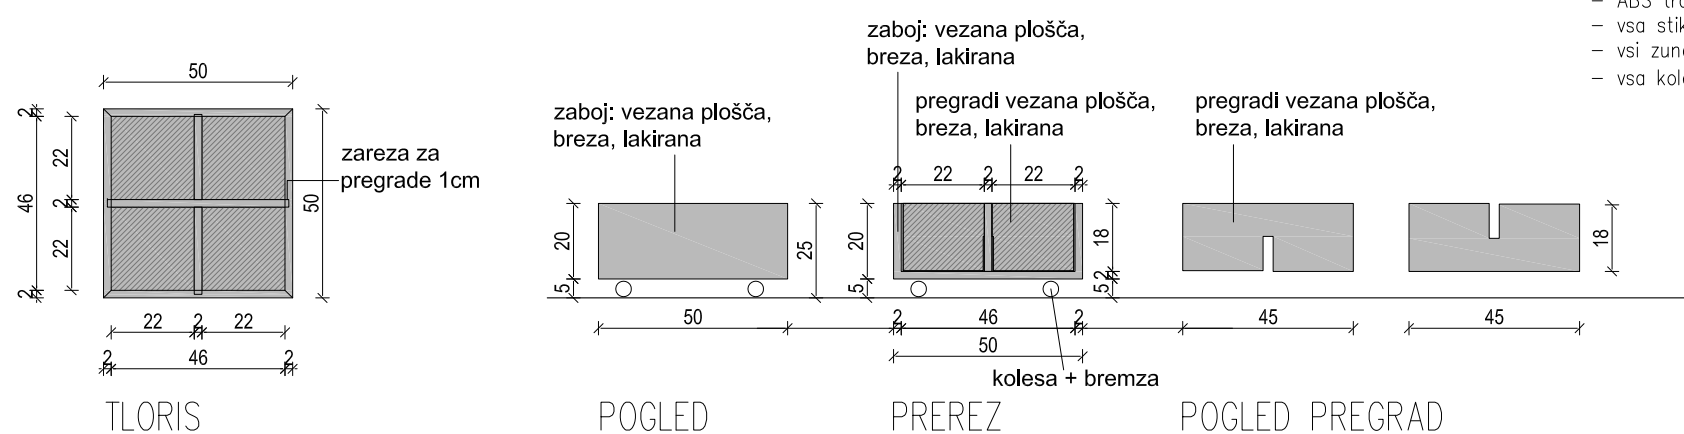

|                   |  |              |
|-------------------|--|--------------|
| PROJEKTANT:       | Studio 360 d.o.o., Metelkova 7b, 1000 Ljubljana, T : +386(0)14313312                           |              |
| NAROČNIK:         | Občina Dobrepolje, Videm 35, 1312 Videm-Dobrepolje   |              |
| PROJEKTANTI:      | B. Bizjak udia., mag. L. Dragičič udia, K. Florjanc udia, E.Jelkič udia, A. Vogelink Saje udia |              |
| VRSTA, ŠT. PROJ.: | ŠŠC JVIZ OŠ Dobrepolje - VRTEC, OPREMA, 10-0/10  |              |
| VRSTA RISBE:      | OPREMA - VSE IGRALNICE 01-08 - MI4 in EL1  | MERILO: 1:20 |
| DATUM:            | julij 2011, dopolnitev februar 2018  | ŠT.RISBE: 67 |

# ŠŠC JVIZ OŠ Dobropolje - VRTEC, OPREMA

## LEGENDA MATERIALOV IN OBDELAV

- vsi stiki vezane plošče pod kotom 45 stopinj!
- ABS trak pri iveralu, d=3mm
- vsi robovi pri vezani plošči pobrani, r=3mm

### OPOMBA:

VIŠINA OBLOGE PORAVNANA Z VIŠINO OMARE IN VIŠINO VHODNIH VRAT V IGRALNICO



BARVA: NCS ali RAL po izboru projektanta




VEZANA PLOŠČA BREZA, MAT LAKIRANA




OGLEDALO Z ZAŠČITNO FOLIJO

## Ob1Am

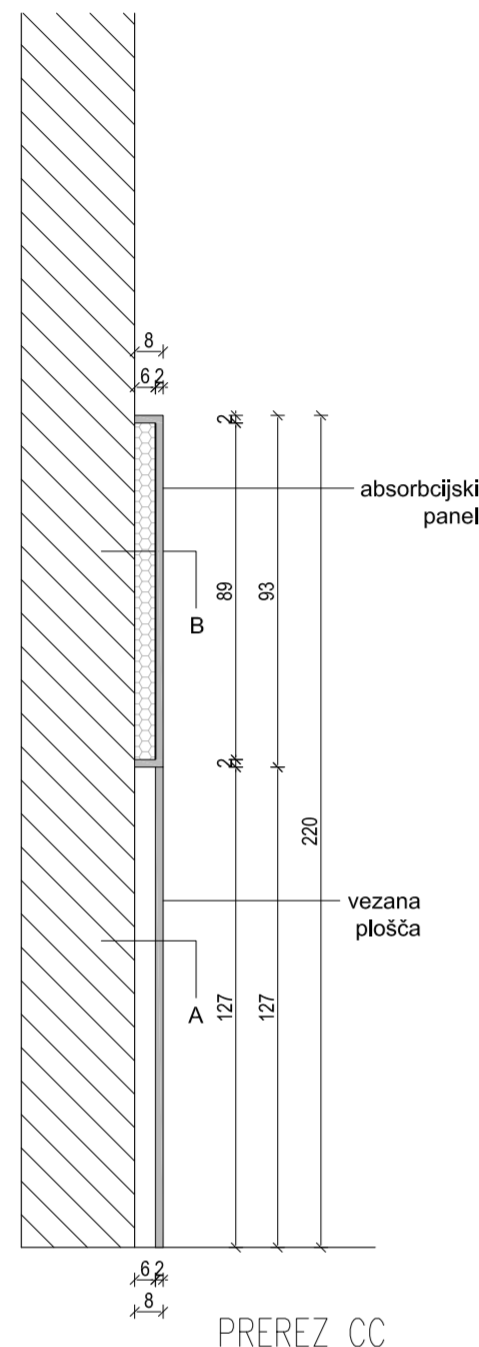

absorpcijski panel dim 188x93cm  
okvir s prekatii, fronta perforirana vezana plošča v enem kosu, breza, lakirana, demontažna!, stranice vezana plošča, zračni prostor 6cm, zapolnjen s kameno volno DP 5, spredaj črn voal, montirano v liniji z masko omare - element IG2!

absorpcijski panel dim 125x93cm  
okvir s prekatii, fronta perforirana vezana plošča v enem kosu, breza, lakirana, demontažna!, stranice vezana plošča, zračni prostor 6cm, zapolnjen s kameno volno DP 5, spredaj črn voal, montirano v liniji z masko omare - element IG2!

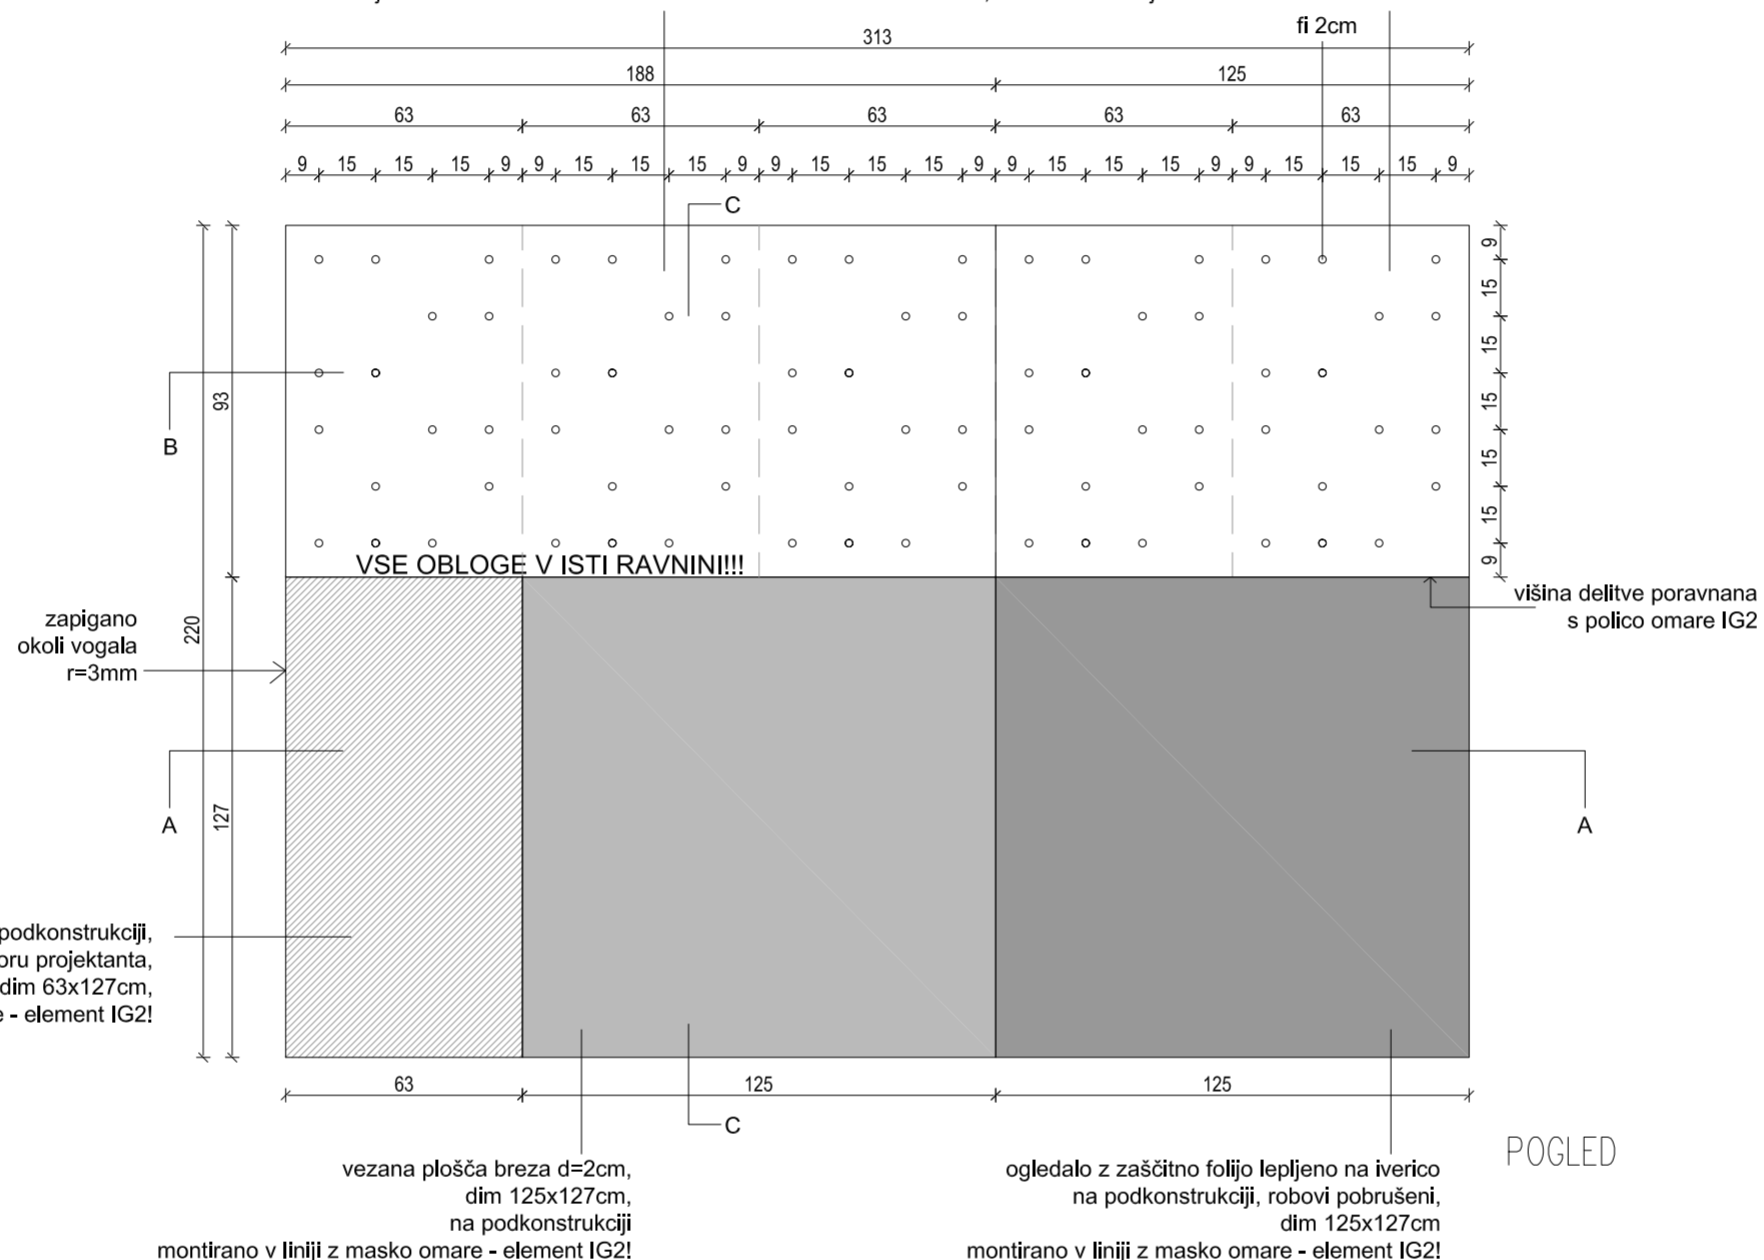

magnetna tabla na podkonstrukciji, barvana po NCS, po izboru projektanta, dim 63x127cm, montirano v liniji z masko omare - element IG2!

vezana plošča breza d=2cm, dim 125x127cm, na podkonstrukciji montirano v liniji z masko omare - element IG2!

ogledalo z zaščitno folijo lepljeno na iverico na podkonstrukciji, robovi pobrušeni, dim 125x127cm montirano v liniji z masko omare - element IG2!

### ELEMENT: obloga stene Ob1Am... komada 2 PROSTOR: igralnici 01, 03

#### OPOMBE:

- vse mere potrebno preveriti na licu mesta po izvedbi vseh gradbenih in zaključnih del!
- vsa pritrdjevanja se izvedejo po detajlu izvajalca in predhodni potrditvi projektanta!
- vse potrebne inštalacije se prilagodijo po dogovoru z izvajalcem in projektantom na kraju izvedbe!
- vsi izvedbeni detajli opreme se pred izvedbo uskladijo z izvajalcem opreme in projektantom!
- vse izbrane materiale, obdelave in barve potrdi projektant po predhodno izdelanem in potrjenem vzorcu!
- pred izvedbo izvajalec izdelava delovniške načrte elementov opreme, jih uskladi z delovniškimi načrti gradbenih del, vse potrdi projektant!
- po potrebi je potrebno opremo prilagoditi dejanskemu stanju na objektu
- potrebno prilagoditi in uskladiti dispozicijo in velikost absorpcijskih panelov z delitvami omar po načrtu opreme
- ABS trak pri iveralu v prostorih za otroke, d=3mm, v prostorih za odrasle, d=2mm
- vsa stikovanja vezanih plošč pod kotom 45 stopinj
- vsi zunanji robovi pri vezani plošči pobrani, v prostorih za otroke, r=3mm, v prostorih za odrasle, r=2mm
- vsa kolesčka pri pomičnih elementih morajo biti primerna za mehki pod (linolej)
- višina obloge poravnana z višino omare in višino vhodnih vrat v igralnico

poravnano z robom stene  
magnetna tabla na podkonstrukciji, barvana po NCS, po izboru projektanta, dim 63x127, montirano v liniji z masko omare - element IG2!

vezana plošča breza d=2cm, dim 125x127cm, na podkonstrukciji montirano v liniji z masko omare - el. IG2!

ogledalo z zaščitno folijo lepljeno na iverico na podkonstrukciji, robovi pobrušeni, dim 125x127cm montirano v liniji z masko omare - element IG2!

maska omare IG2  
omara IG2

PREREZ AA

poravnano z robom stene

absorpcijski panel dim 188x93cm  
okvir s prekatii, fronta perforirana vezana plošča v enem kosu, breza, lakirana, demontažna!, stranice vezana plošča, zračni prostor 6cm, zapolnjen s kameno volno DP 5, spredaj črn voal, montirano v liniji z masko omare - element IG2!

absorpcijski panel dim 125x93cm  
okvir s prekatii, fronta perforirana vezana plošča v enem kosu, breza, lakirana, demontažna!, stranice vezana plošča, zračni prostor 6cm, zapolnjen s kameno volno DP 5, spredaj črn voal, montirano v liniji z masko omare - element IG2!

maska omare IG2  
omara IG2

PREREZ BB



PROJEKTANT: Studio 360 d.o.o., Metelkova 7b, 1000 Ljubljana, T : +386(0)14313312

NAROČNIK: Občina Dobropolje, Videm 35, 1312 Videm-Dobropolje

PROJEKTANTI: B. Bizjak udia., mag. L. Dragičič udia., K. Florjanc udia., E.Jelkič udia., A. Vogelnik Saje udia

VRSTA, ŠT. PROJ.: ŠŠC JVIZ OŠ Dobropolje – VRTEC, OPREMA, 10–0/10

VRSTA RISBE: OPREMA – IGRALNICE 01, 03 – Ob1Am

MERILO: 1:20

DATUM: julij 2011, dopolnitev februar 2018



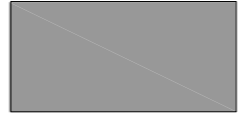
ŠT.RISBE: 68

# ŠŠC JVIZ OŠ Dobropolje - VRTEC, OPREMA

- vsi stiki vezane plošče pod kotom 45 stopinj!
- ABS trak pri iveralu, d=3mm
- vsi robovi pri vezani plošči pobrani, r=3mm




OPOMBA:  
VIŠINA OBLOGE PORAVNANA Z VIŠINO OMARE IN VIŠINO VHODNIH VRAT V IGRALNICO

## LEGENDA MATERIALOV IN OBDELAV

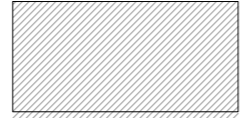-  BARVA: NCS ali RAL po izboru projektanta
-  VEZANA PLOŠČA BREZA, MAT LAKIRANA
-  OGLEDALO Z ZAŠČITNO FOLIJO

## Ob2m

OPOMBA: Pred izvedbo je potrebno preveriti in uskladiti pozicijo omarice za talno grejte in pozicije vtičnic!!

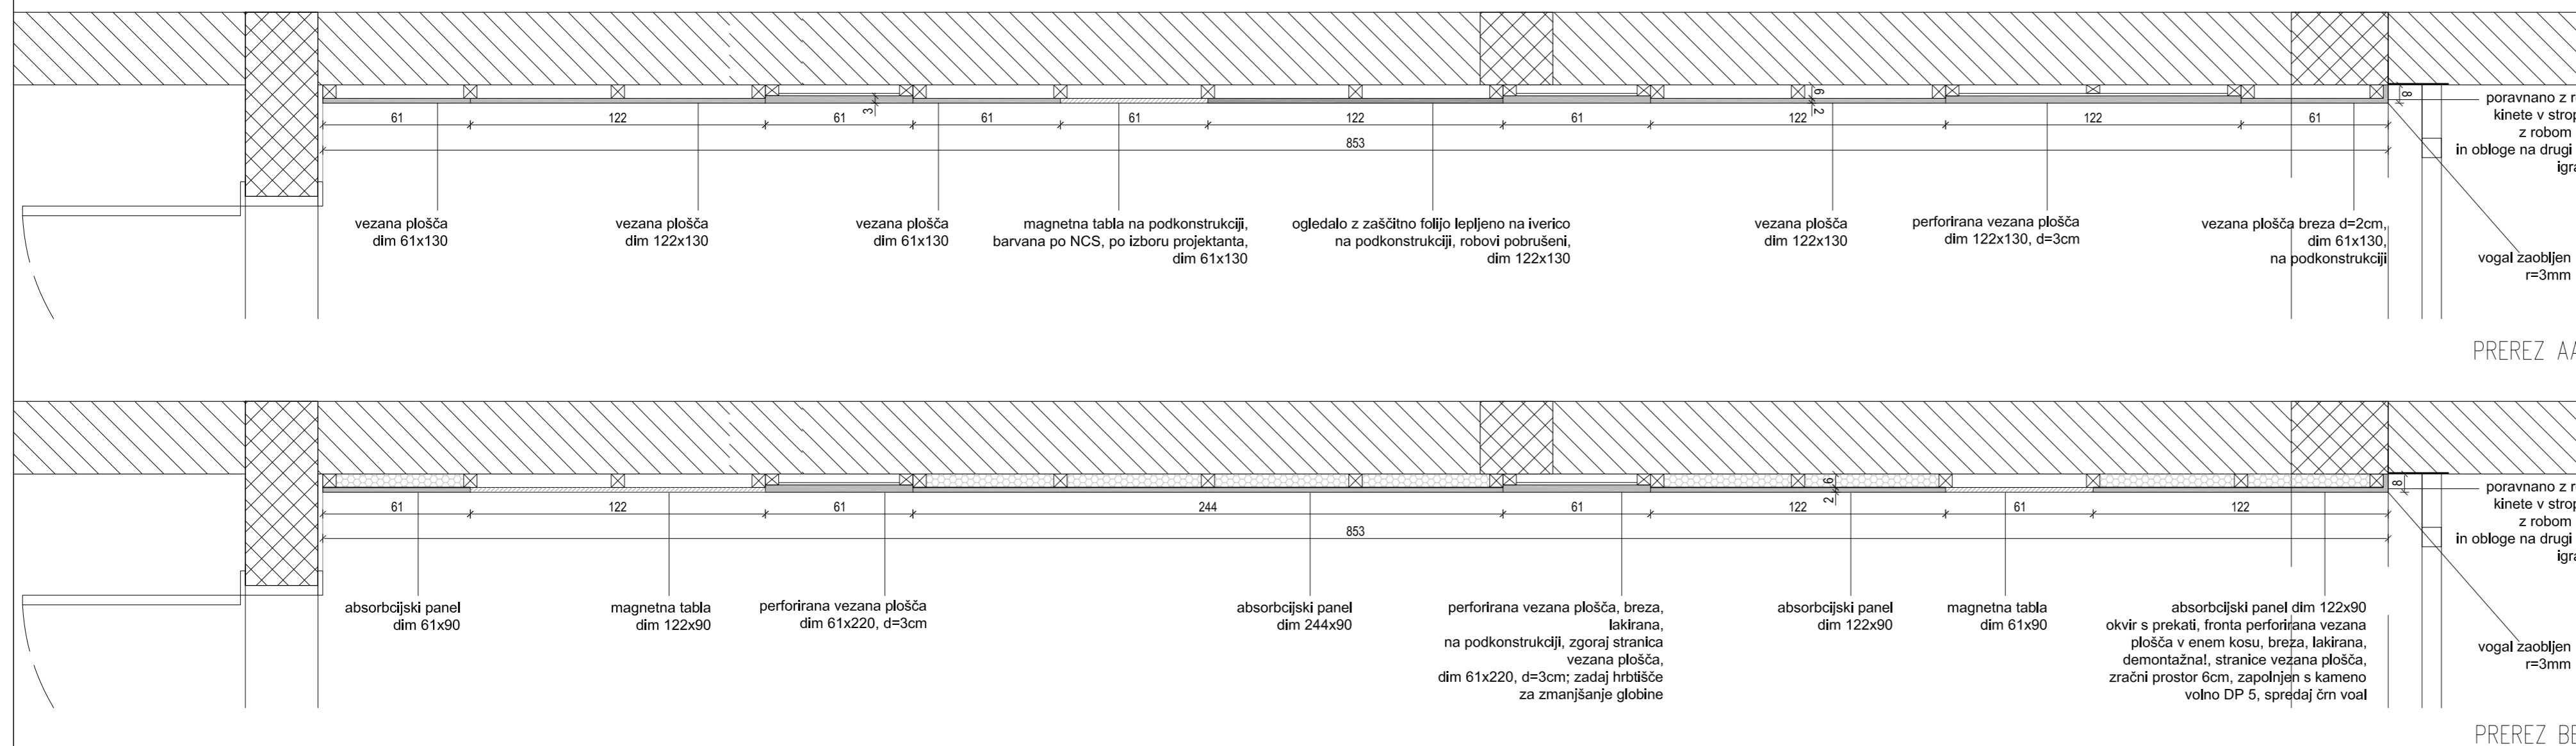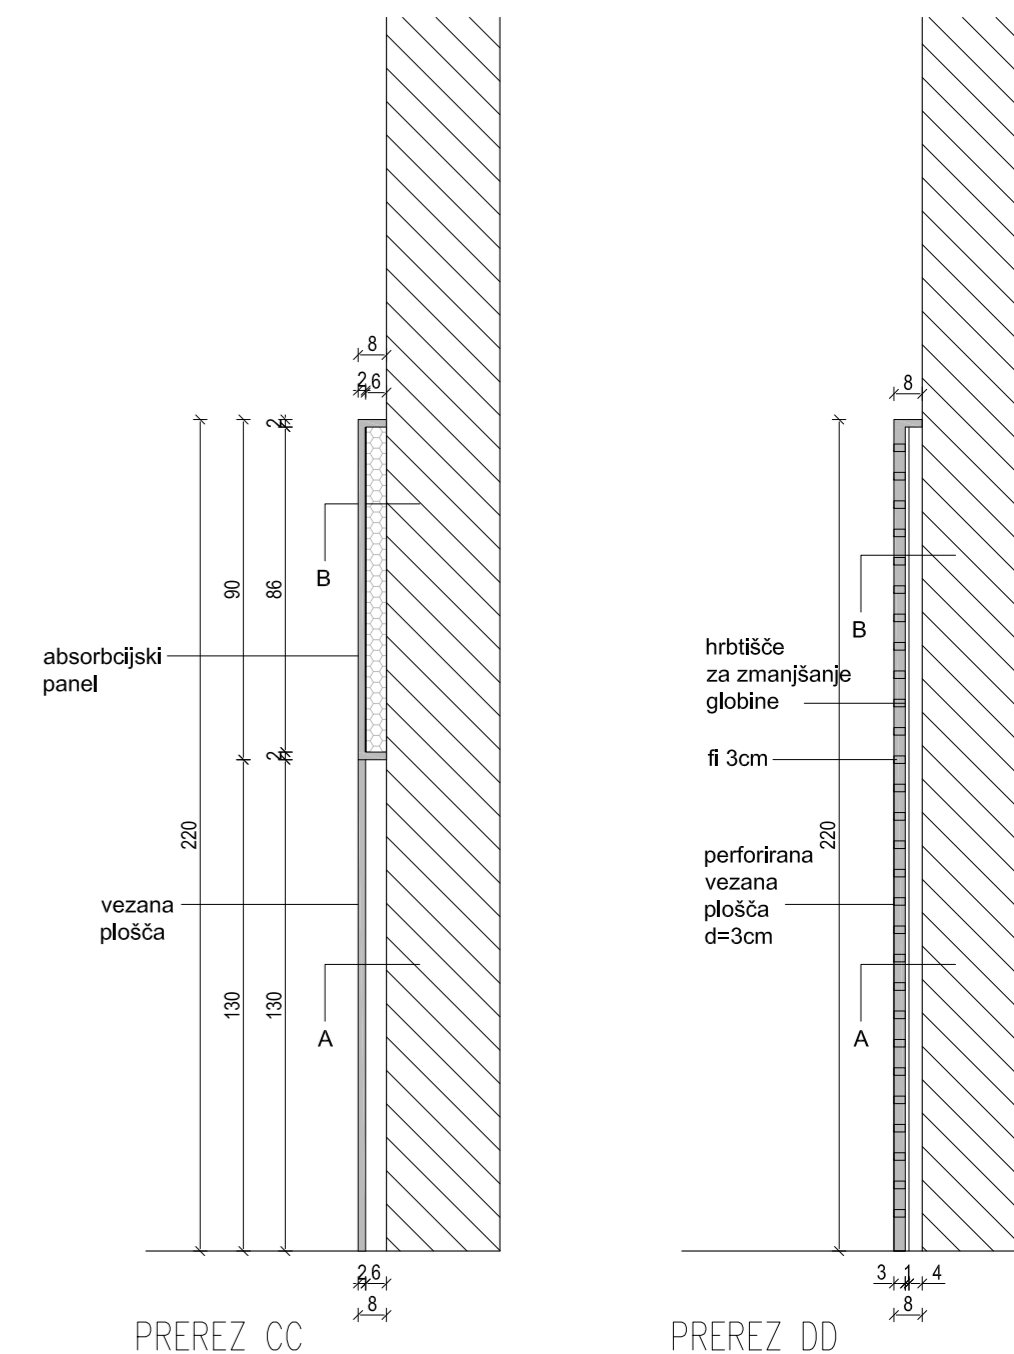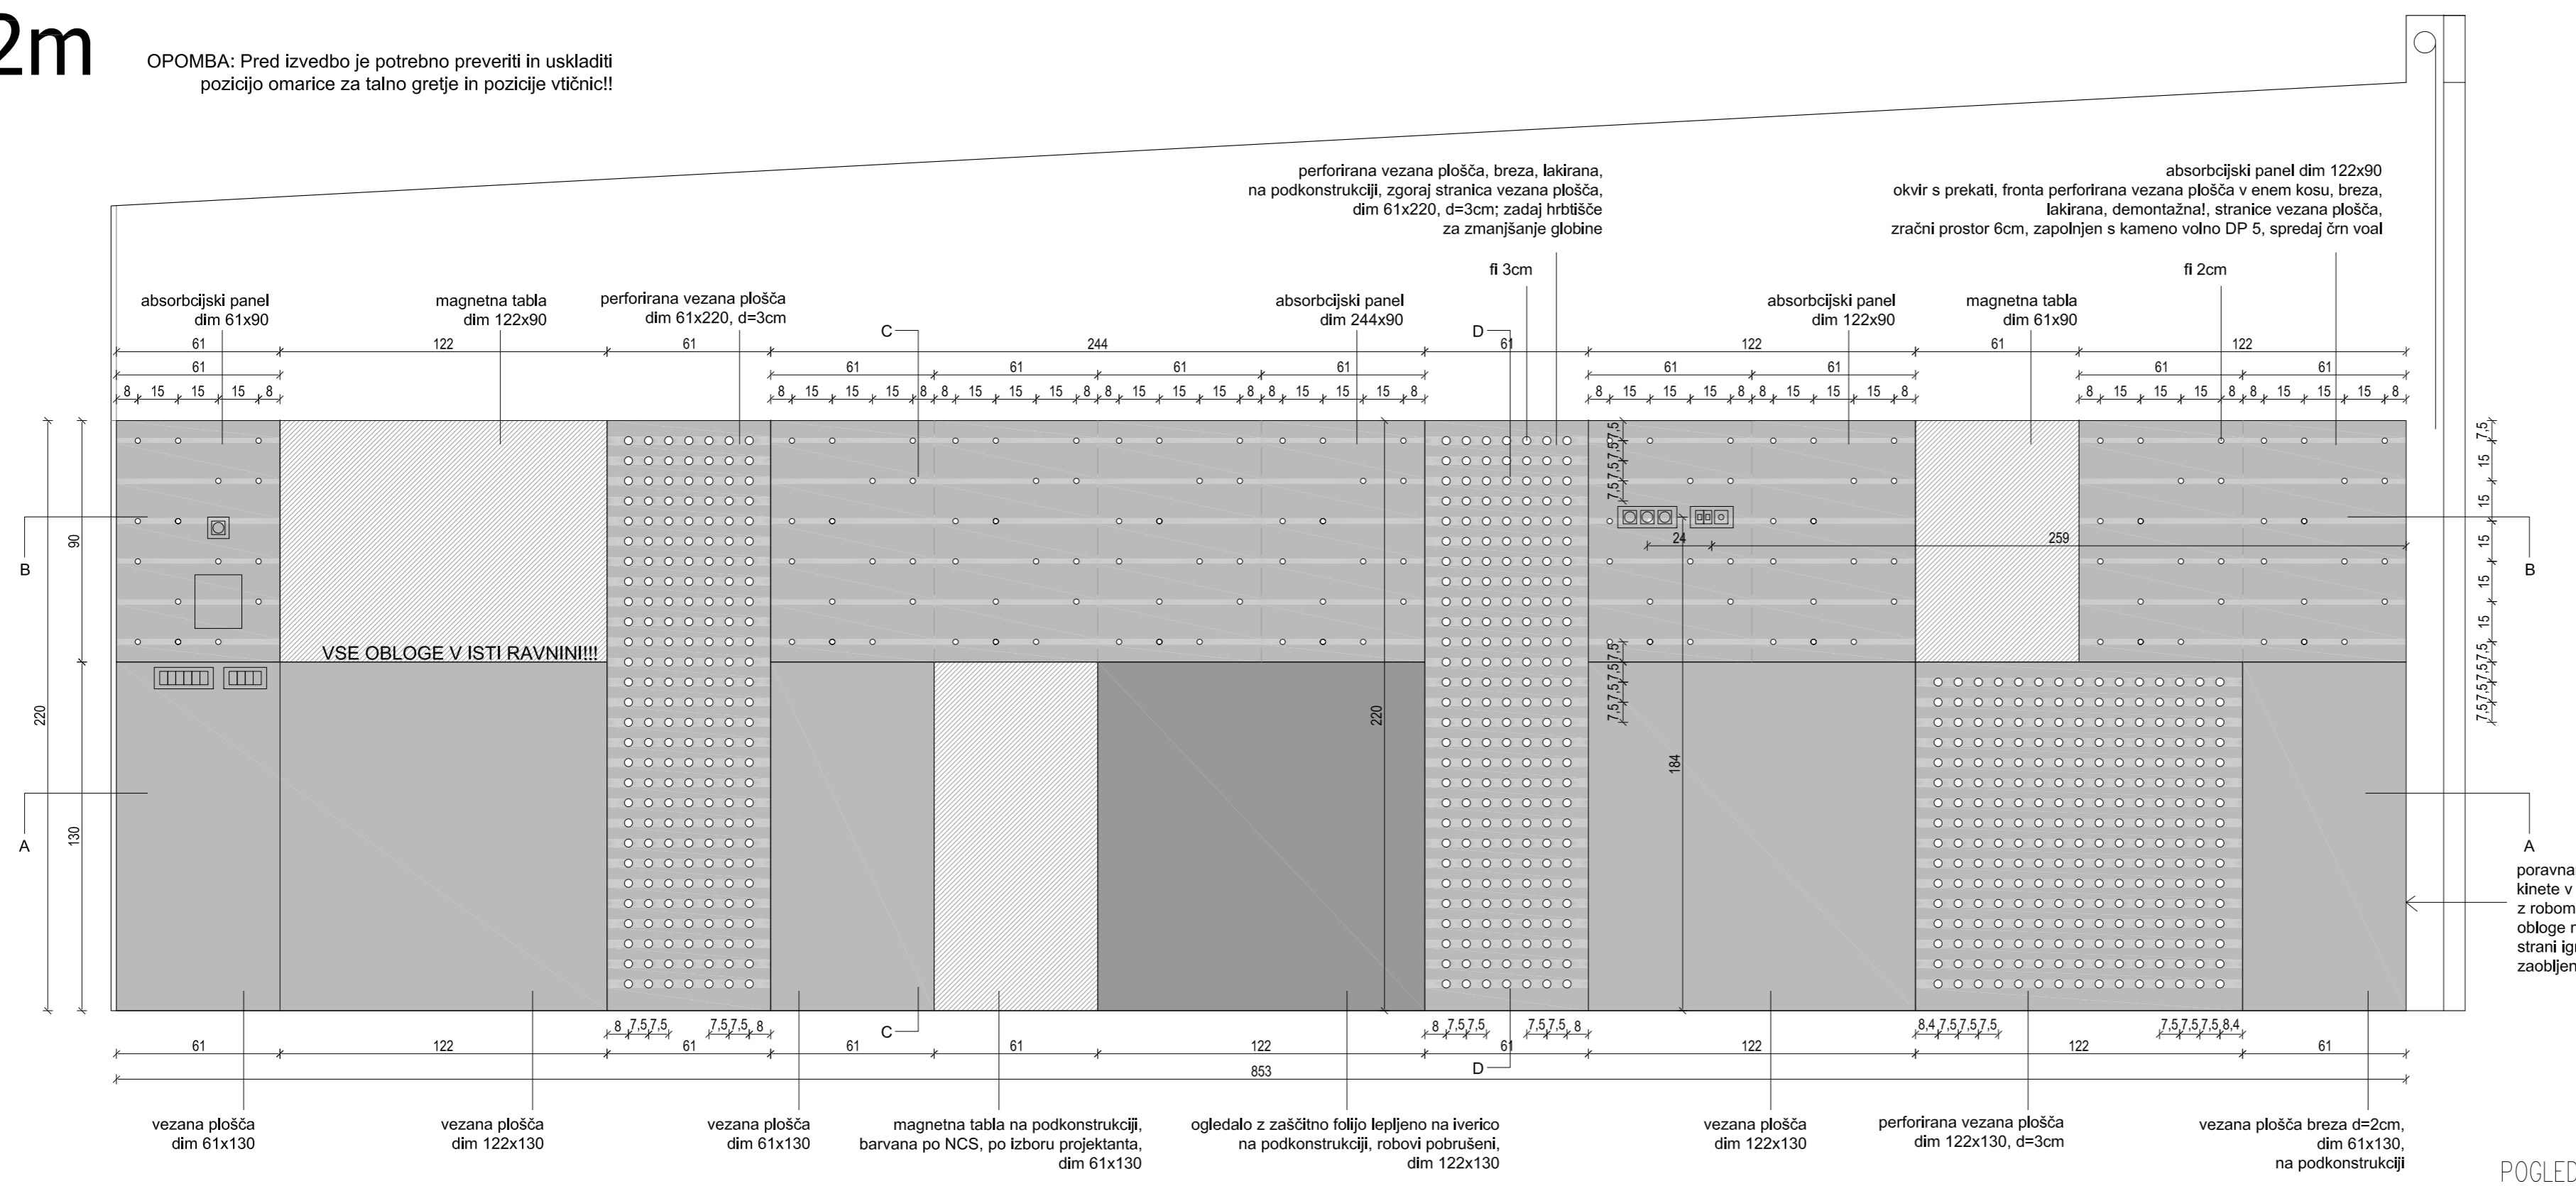

### ELEMENT: obloga stene Ob2m... komadov 3 PROSTOR: igralnice 01, 05, 07

- OPOMBE:
- vse mere potrebno preveriti na licu mesta po izvedbi vseh gradbenih in zaključnih del!
  - vsa pritrditvena se izvedejo po detajlu izvajalca in predhodni potrditvi projektanta!
  - vse potrebne instalacije se prilagodijo po dogovoru z izvajalcem in projektantom na kraju izvedbe!
  - vsi izvedbeni detajli opreme se pred izvedbo uskladijo z izvajalcem opreme in projektantom!
  - vse izbrane materiale, obdelave in barve potrdi projektant po predhodno izdelani in potrjenem vzorcu!
  - pred izvedbo izvajalec izdelava delovniške načrte elementov opreme, jih uskladi z delovniškimi načrti gradbenih del, vse potrdi projektant!
  - po potrebi je potrebno opremo prilagoditi dejanskemu stanju na objektu
  - potrebno prilagoditi in uskladiti dispozicijo in velikost absorpcijskih panelov z delitvami omar po načrtu opreme
  - ABS trak pri iveralu v prostorih za otroke, d=3mm, v prostorih za odrasle, d=2mm
  - vsa stikovanja vezanih plošč pod kotom 45 stopinj
  - vsi zunanji robovi pri vezani plošči pobrani, v prostorih za otroke, r=3mm, v prostorih za odrasle, r=2mm
  - vsa kolesčka pri pomožnih elementih morajo biti primerna za mehki pod (linolej)
  - višina obloge poravnana z višino omare in višino vhodnih vrat v igralnico

|                   |  |              |
|-------------------|--|--------------|
| PROJEKTANT:       | Studio 360 d.o.o., Metelkova 7b, 1000 Ljubljana, T : +386(0)14313312                               |              |
| NAROČNIK:         | Občina Dobropolje, Videm 35, 1312 Videm-Dobropolje   |              |
| PROJEKTANTI:      | B. Bizjak udia., mag. L. Dragičič udia., K. Florjanč udia., E. Jelkic udia., A. Vogelnik Saje udia |              |
| VRSTA, ŠT. PROJ.: | ŠŠC JVIZ OŠ Dobropolje - VRTEC, OPREMA, 10-0/10  |              |
| VRSTA RISBE:      | OPREMA - IGRALNICA 01, 05 in 07 - Ob2m   | MERILO: 1:20 |
| DATUM:            | julij 2011, dopolnitev februar 2018  | ŠT.RISBE: 69 |




# ŠŠC JVIZ OŠ Dobrepolje - VRTEC, OPREMA

## LEGENDA MATERIALOV IN OBDELAV


- vsi stiki vezane plošče pod kotom 45 stopinj!
- ABS trak pri iveralu, d=3mm
- vsi robovi pri vezani plošči pobrani, r=3mm

### OPOMBA:


VIŠINA OBLOGE PORAVNANA Z VIŠINO OMARE IN VIŠINO VHODNIH VRAT V IGRALNICO

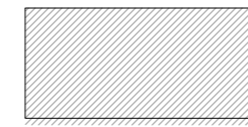

BARVA: NCS ali RAL po izboru projektanta

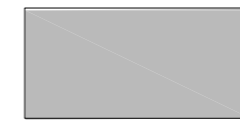

VEZANA PLOŠČA BREZA, MAT LAKIRANA


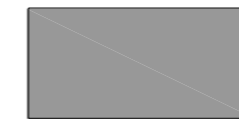


OGLEDALO Z ZAŠČITNO FOLIJO

## Ob1A

absorbcijski panel dim 125x93cm  
okvir s prekatii, fronta perforirana vezana plošča v enem kosu, breza, lakirana, demontažna, stranice vezana plošča, zračni prostor 6cm, zapolnjen s kameno volno DP 5, spredaj črn voal, montirano v liniji z masko omare - element IG2!



absorbcijski panel dim 188x93cm  
okvir s prekatii, fronta perforirana vezana plošča v enem kosu, breza, lakirana, demontažna, stranice vezana plošča, zračni prostor 6cm, zapolnjen s kameno volno DP 5, spredaj črn voal, montirano v liniji z masko omare - element IG2!

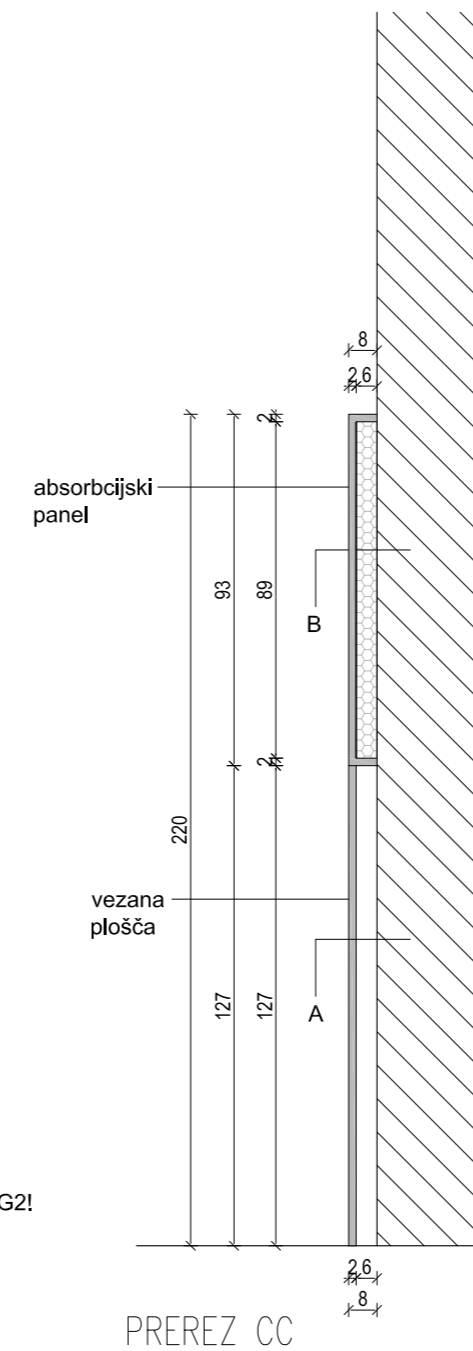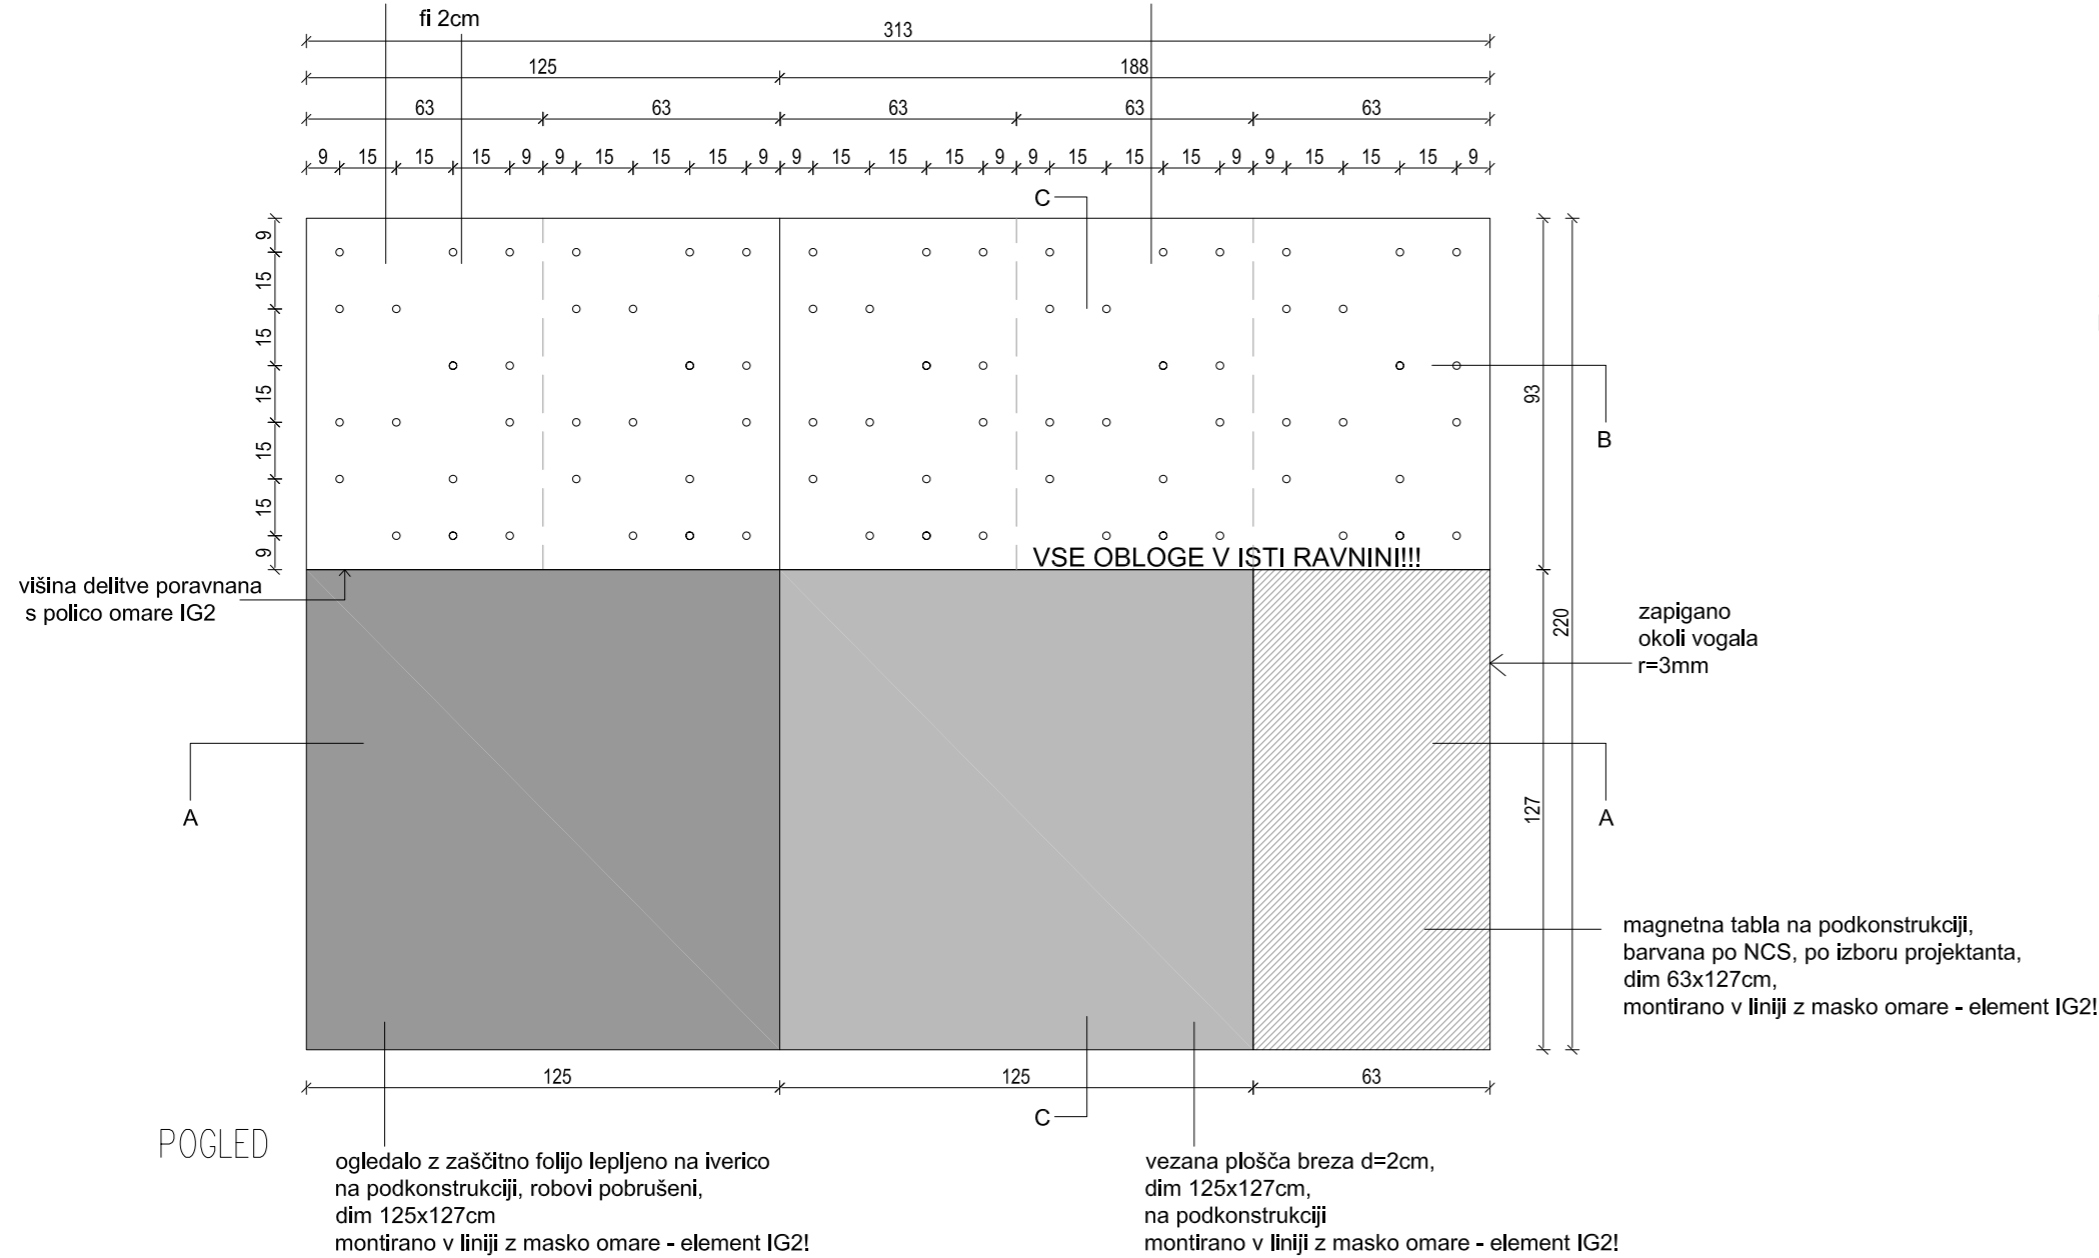

### ELEMENT: obloga stene Ob1A... komada 2 PROSTOR: igralnici 02, 04

#### OPOMBE:

- vse mere potrebno preveriti na licu mesta po izvedbi vseh gradbenih in zaključnih del!
- vsa pritrevanja se izvedejo po detajlu izvajalca in predhodni potrditvi projektanta!
- vse potrebne inštalacije se prilagodijo po dogovoru z izvajalcem in projektantom na kraju izvedbe!
- vsi izvedbeni detajli opreme se pred izvedbo uskladijo z izvajalcem opreme in projektantom!
- vse izbrane materiale, obdelave in barve potrdi projektant po predhodno izdelanem in potrjenem vzorcu!
- pred izvedbo izvajalec izdelava delovniške načrte elementov opreme, jih uskladi z delovniškimi načrti gradbenih del, vse potrdi projektant!
- po potrebi je potrebno opremo prilagoditi dejanskemu stanju na objektu
- potrebno prilagoditi in uskladiti dispozicijo in velikost absorbcijskih panelov z delitvami omar po načrtu opreme
- ABS trak pri iveralu v prostorih za otroke, d=3mm, v prostorih za odrasle, d=2mm
- vsa stikovanja vezanih plošč pod kotom 45 stopinj
- vsi zunanji robovi pri vezani plošči pobrani, v prostorih za otroke, r=3mm, v prostorih za odrasle, r=2mm
- vsa kolesčka pri pomičnih elementih morajo biti primerna za mehki pod (linolej)
- višina obloge poravnana z višino omare in višino vhodnih vrat v igralnico

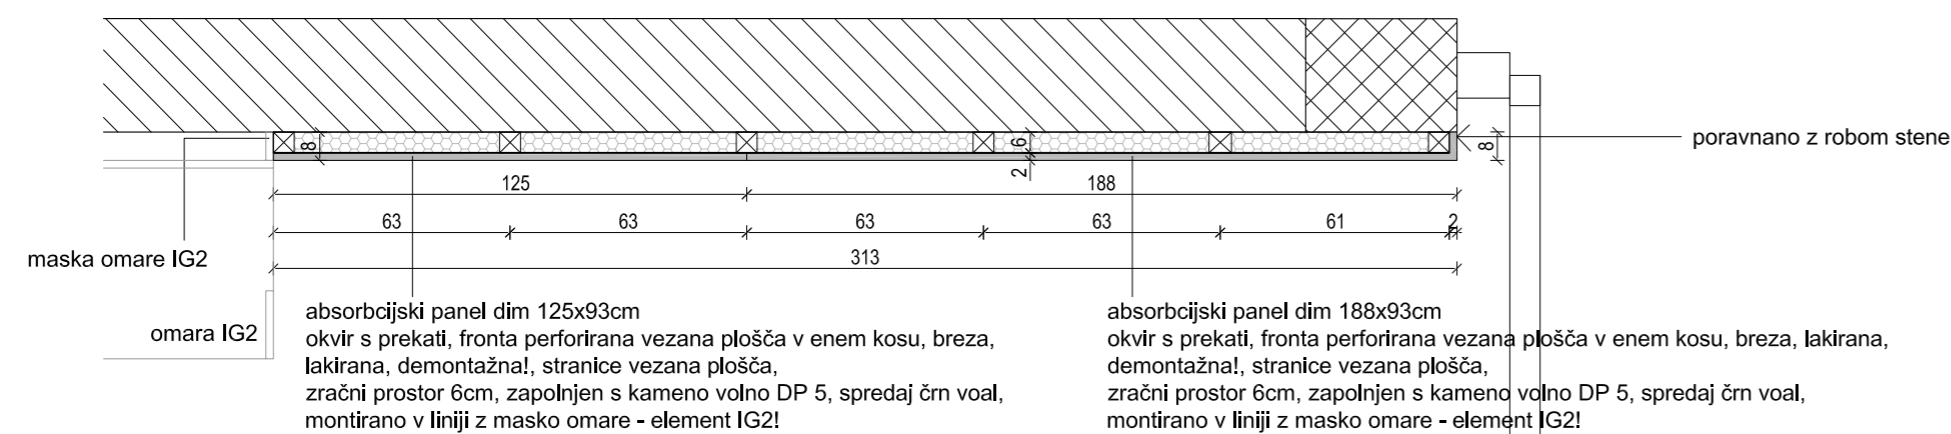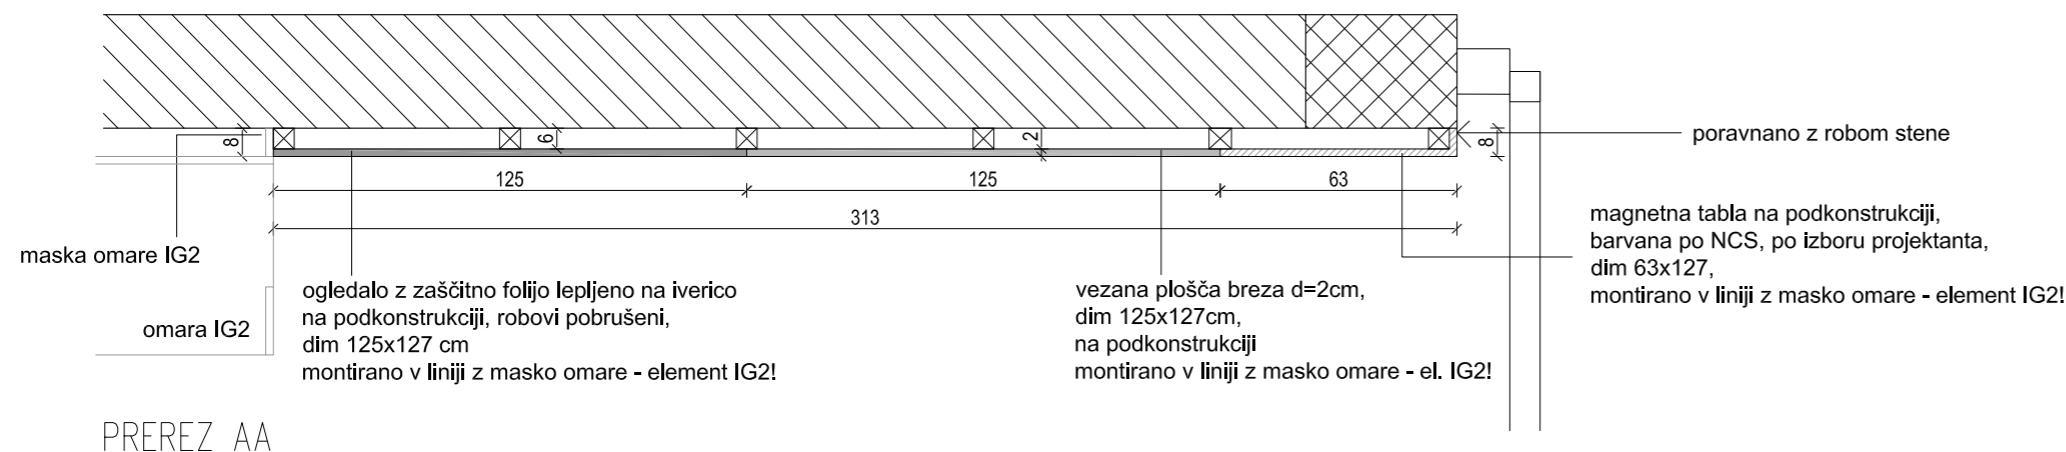

PROJEKTANT: Studio 360 d.o.o., Metelkova 7b, 1000 Ljubljana, T : +386(0)14313312

NAROČNIK: Občina Dobrepolje, Videm 35, 1312 Videm-Dobrepolje

PROJEKTANTI: B. Bizjak udia., mag. L. Dragičič udia, K. Florjanc udia, E.Jelkič udia, A. Vogelnik Saje udia

VRSTA, ŠT. PROJ.: ŠŠC JVIZ OŠ Dobrepolje – VRTEC, OPREMA, 10–0/10

VRSTA RISBE: OPREMA – IGRALNICA 02, 04 – Ob1A

MERILO: 1:20

DATUM: julij 2011, dopolnitev februar 2018

ŠT.RISBE: 71




# ŠŠC JVIZ OŠ Dobropolje - VRTEC, OPREMA

## LEGENDA MATERIALOV IN OBDELAV


- vsi stiki vezane plošče pod kotom 45 stopinj!
- ABS trak pri iveralu, d=3mm
- vsi robovi pri vezani plošči pobrani, r=3mm

### OPOMBA:


VIŠINA OBLOGE PORAVNANA Z VIŠINO OMARE IN VIŠINO VHODNIH VRAT V IGRALNICO

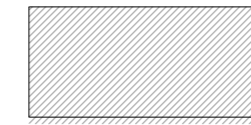

BARVA: NCS ali RAL po izboru projektanta

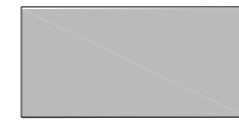




VEZANA PLOŠČA BREZA, MAT LAKIRANA

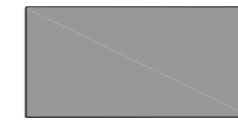

OGLEDALO Z ZAŠČITNO FOLIJO

## Ob2

OPOMBA: Pred izvedbo je potrebno preveriti in uskladiti pozicijo omarice za talno grejte in pozicije vtičnic!!

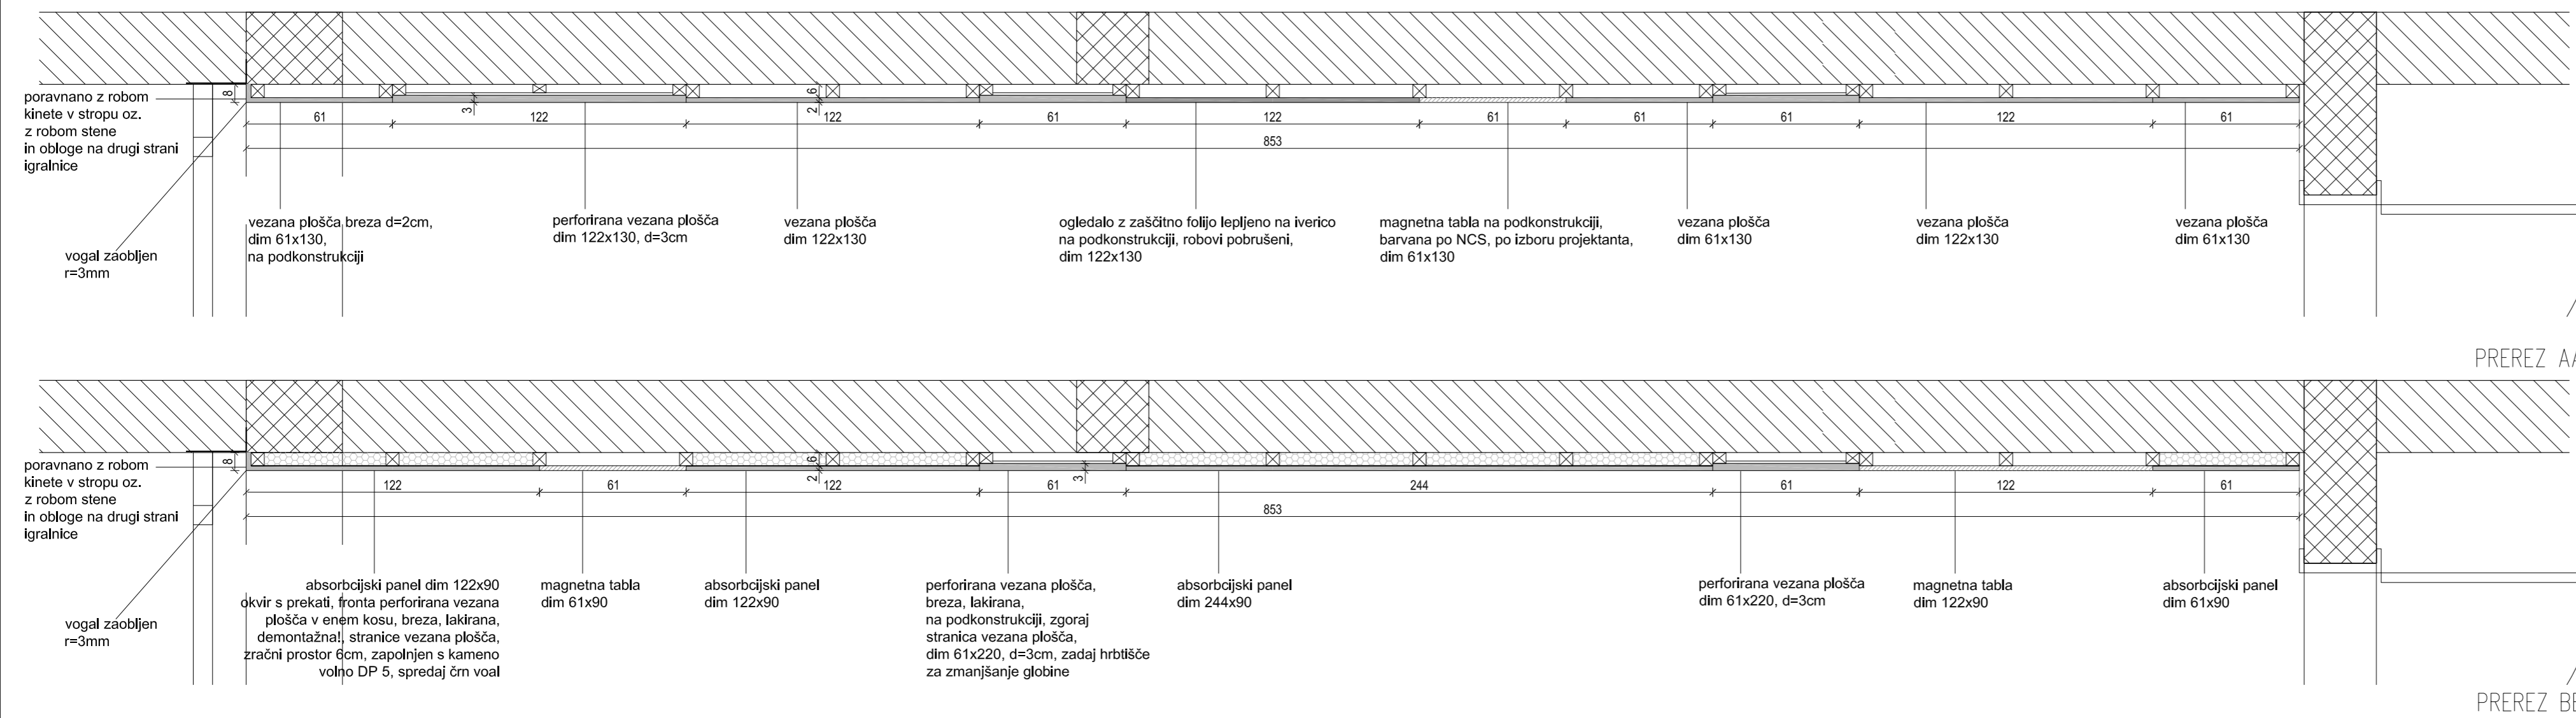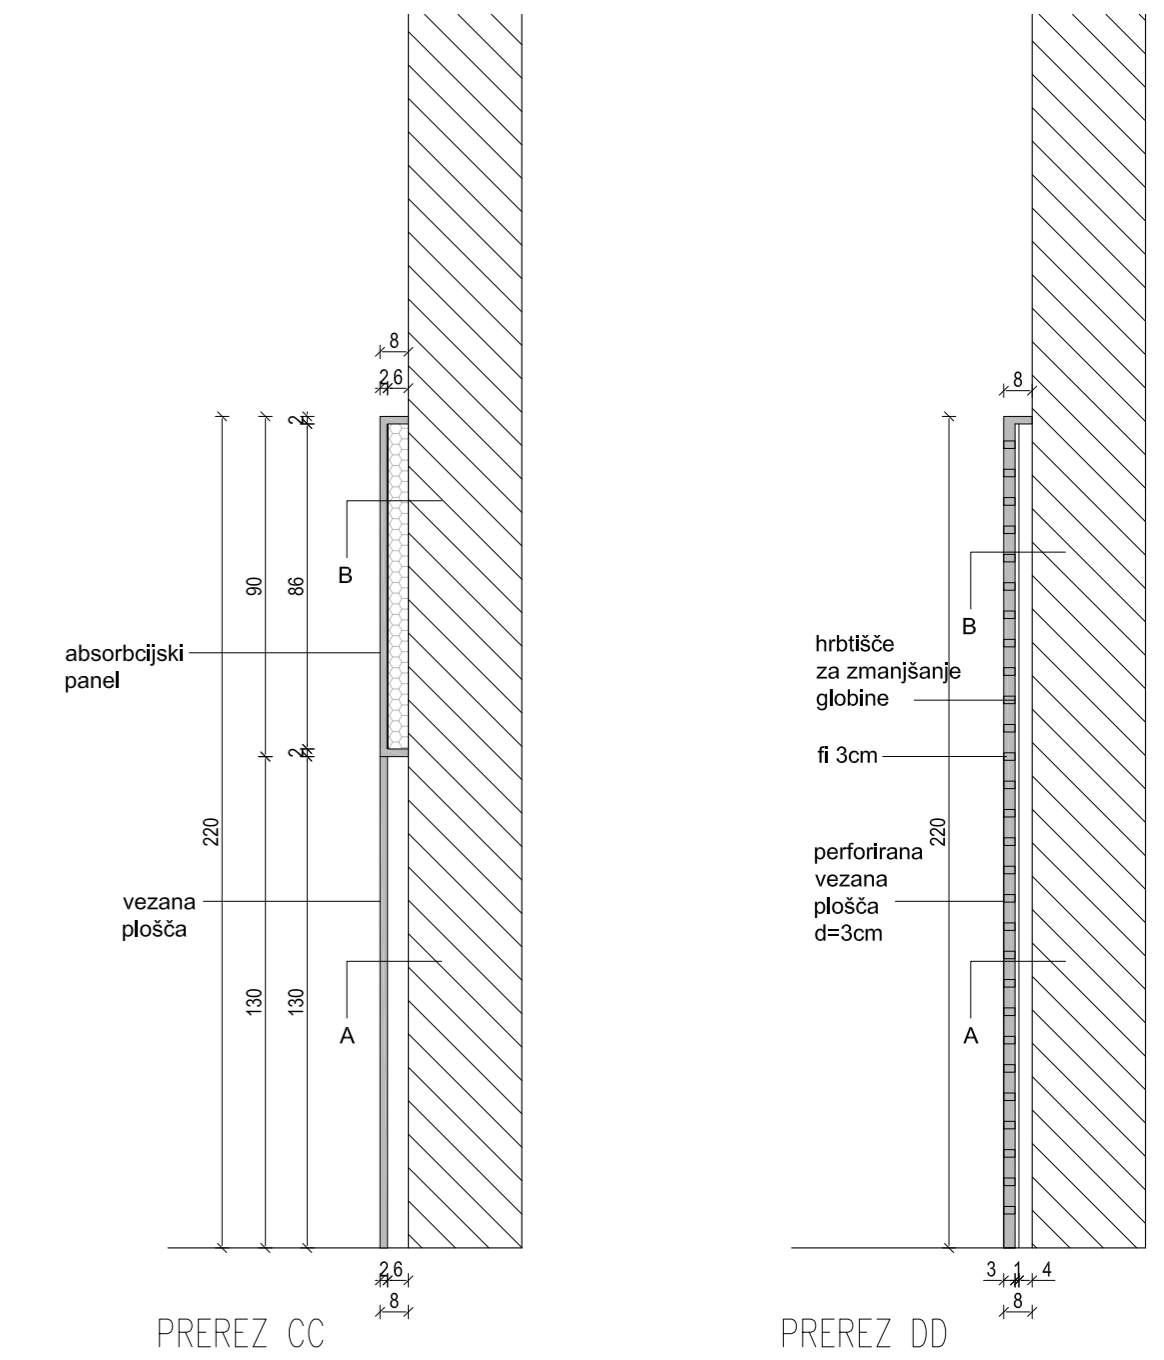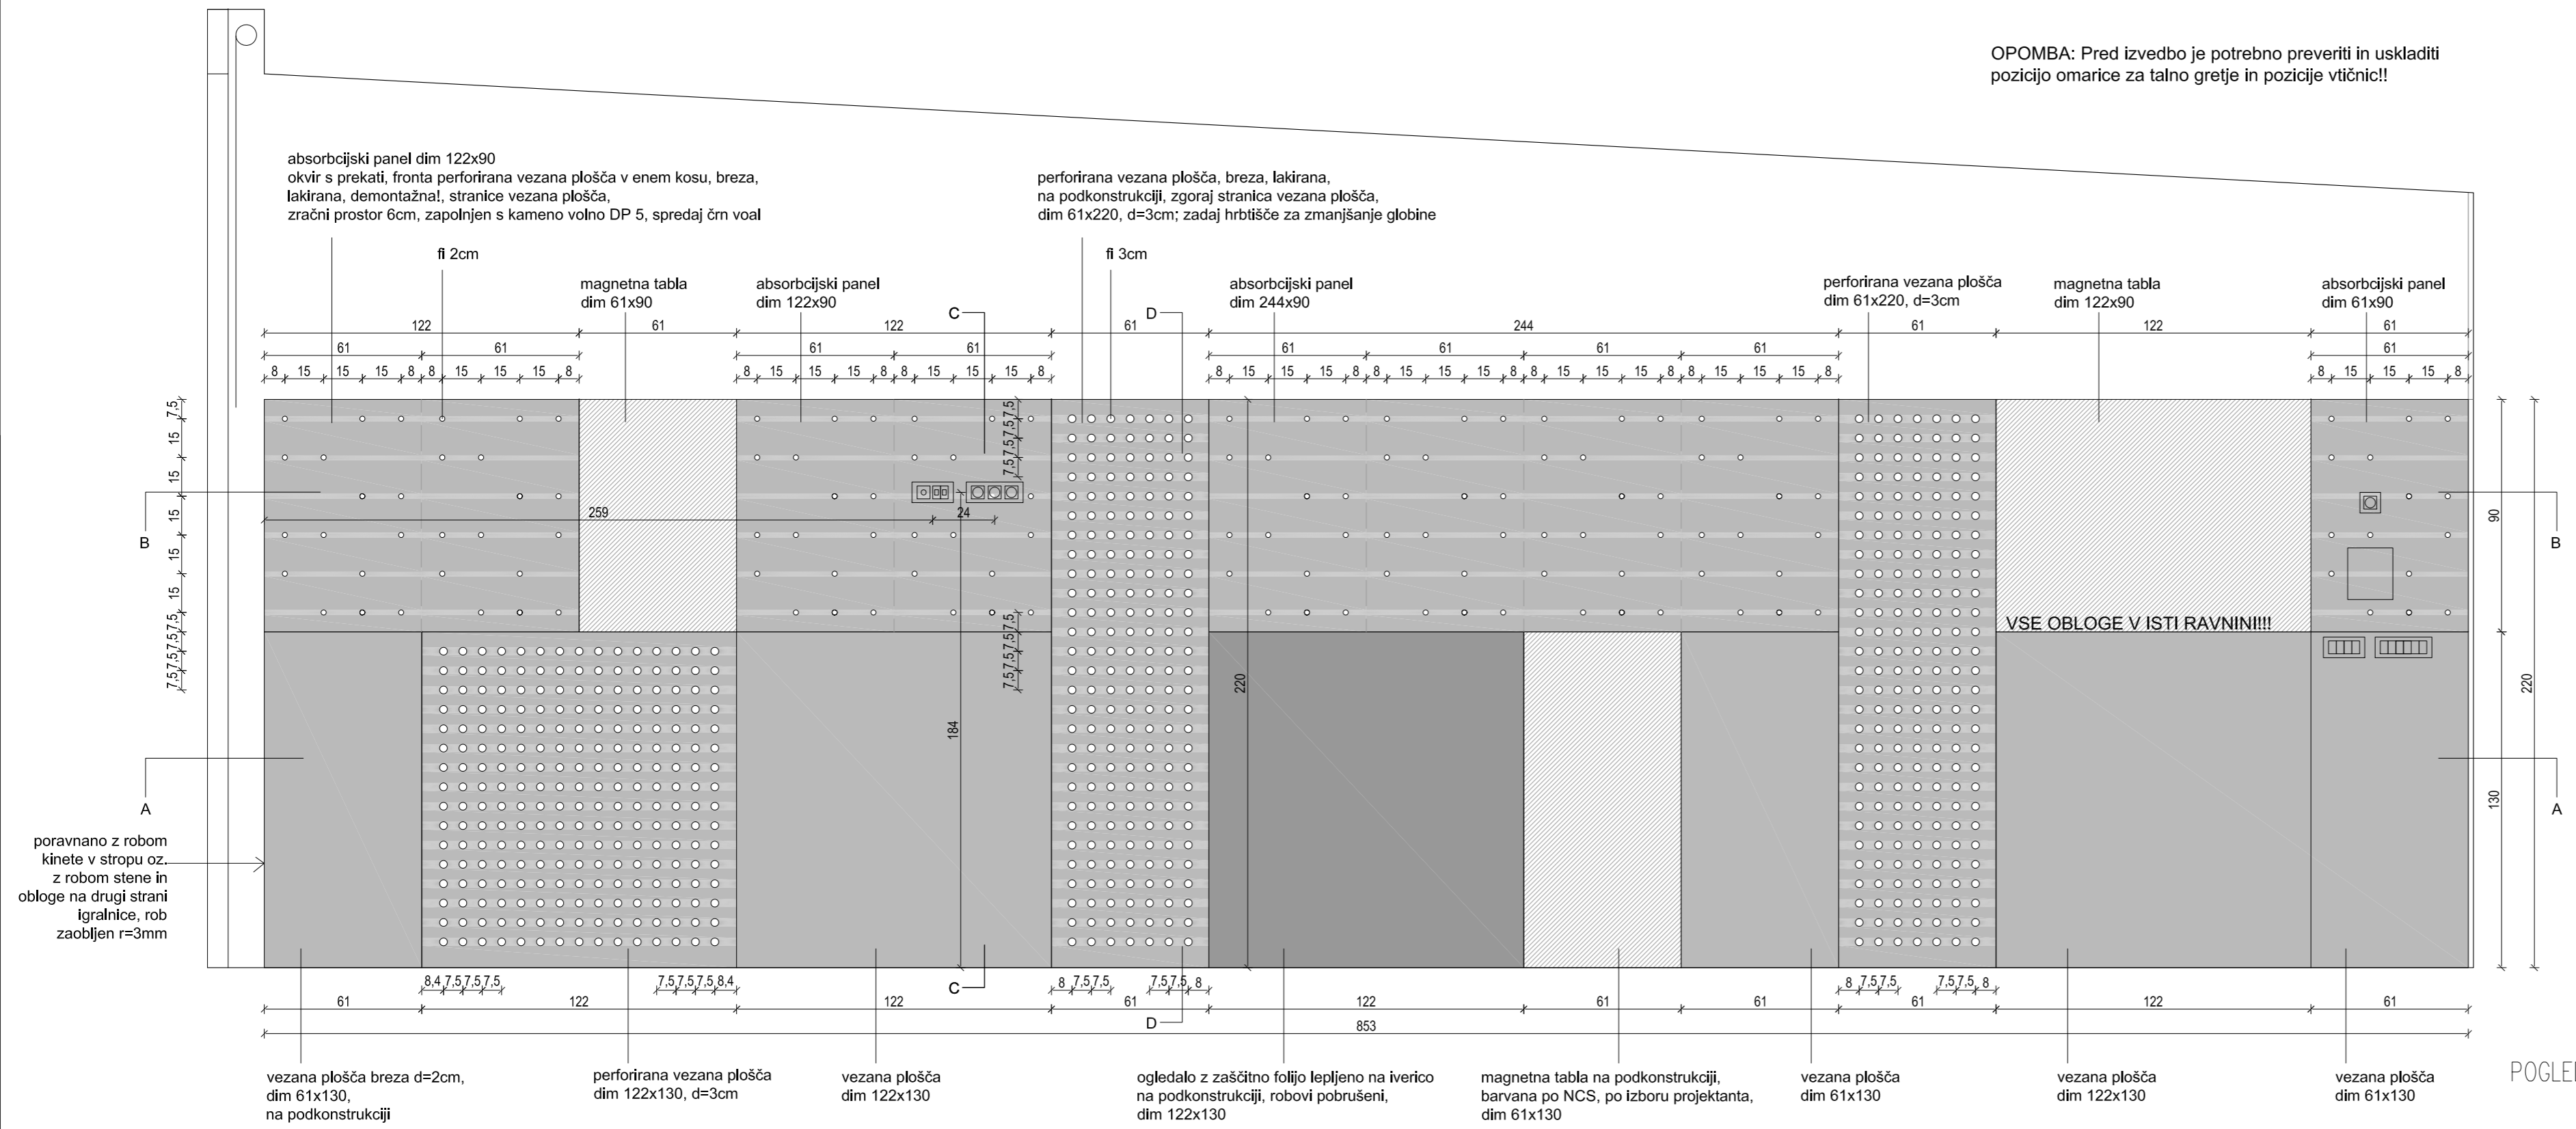

### ELEMENT: obloga stene Ob2... komadov 3 PROSTOR: igralnice 02, 04 in 08

- OPOMBE:
- vse mere potrebno preveriti na licu mesta po izvedbi vseh gradbenih in zaključnih del!
  - vsa pritrditvena se izvedejo po detajlu izvajalca in predhodni potrditvi projektanta!
  - vse potrebne instalacije se prilagodijo po dogovoru z izvajalcem in projektantom na kraju izvedbe!
  - vsi izvedbeni detajli opreme se pred izvedbo uskladijo z izvajalcem opreme in projektantom!
  - vse izbrane materiale, obdelave in barve potrdi projektant po predhodno izdelanem in potrjenem vzorcu!
  - pred izvedbo izvajalec izdelo delovniške načrte elementov opreme, jih uskladi z delovniškimi načrti gradbenih del, vse potrdi projektant!
  - po potrebi je potrebno opremo prilagoditi dejanskemu stanju na objektu
  - potrebno prilagoditi in uskladiti pozicijo in velikost absorpcijskih panelov z delitvami omar po načrtu opreme
  - ABS trak pri iveralu v prostorih za otroke, d=3mm, v prostorih za odrasle, d=2mm
  - vsa stikovanja vezanih plošč pod kotom 45 stopinj!
  - vsi zunanji robovi pri vezani plošči pobrani, r=3mm, v prostorih za odrasle, r=2mm
  - vsa kolesčka pri pomožnih elementih morajo biti primerna za mehki pod (linolej)
  - višina obloge poravnana z višino omare in višino vhodnih vrat v igralnico

|                   |  |              |
|-------------------|--|--------------|
| PROJEKTANT:       | Studio 360 d.o.o., Metelkova 7b, 1000 Ljubljana, T : +386(0)14313312                           |              |
| NAROČNIK:         | Občina Dobropolje, Videm 35, 1312 Videm-Dobropolje   |              |
| PROJEKTANTI:      | B. Bizjak udia., mag. L. Drogišič udia, K. Florjanc udia, E.Jelkič udia, A. Vogelnik Saje udia |              |
| VRSTA, ŠT. PROJ.: | ŠŠC JVIZ OŠ Dobropolje - VRTEC, OPREMA, 10-0/10  |              |
| VRSTA RISBE:      | OPREMA - IGRALNICA 02, 04 in 08 - Ob2  | MERILO: 1:20 |
| DATUM:            | julij 2011, dopolnitev februar 2018  | ŠT.RISBE: 72 |



# ŠŠC JVIZ OŠ Dobrepolje - VRTEC, OPREMA

## LEGENDA MATERIALOV IN OBDELAV



- vsi stiki vezane plošče pod kotom 45 stopinj!  
 - ABS trak pri iveralu, d=3mm  
 - vsi robovi pri vezani plošči pobrani, r=3mm

OPOMBA:


VIŠINA OBLOGE PORAVNANA Z VIŠINO OMARE IN  
 VIŠINO VHODNIH VRAT V IGRALNICO

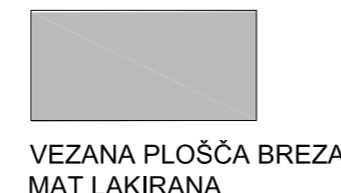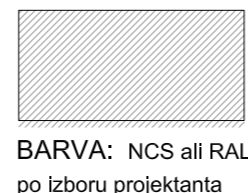

### Ob4A

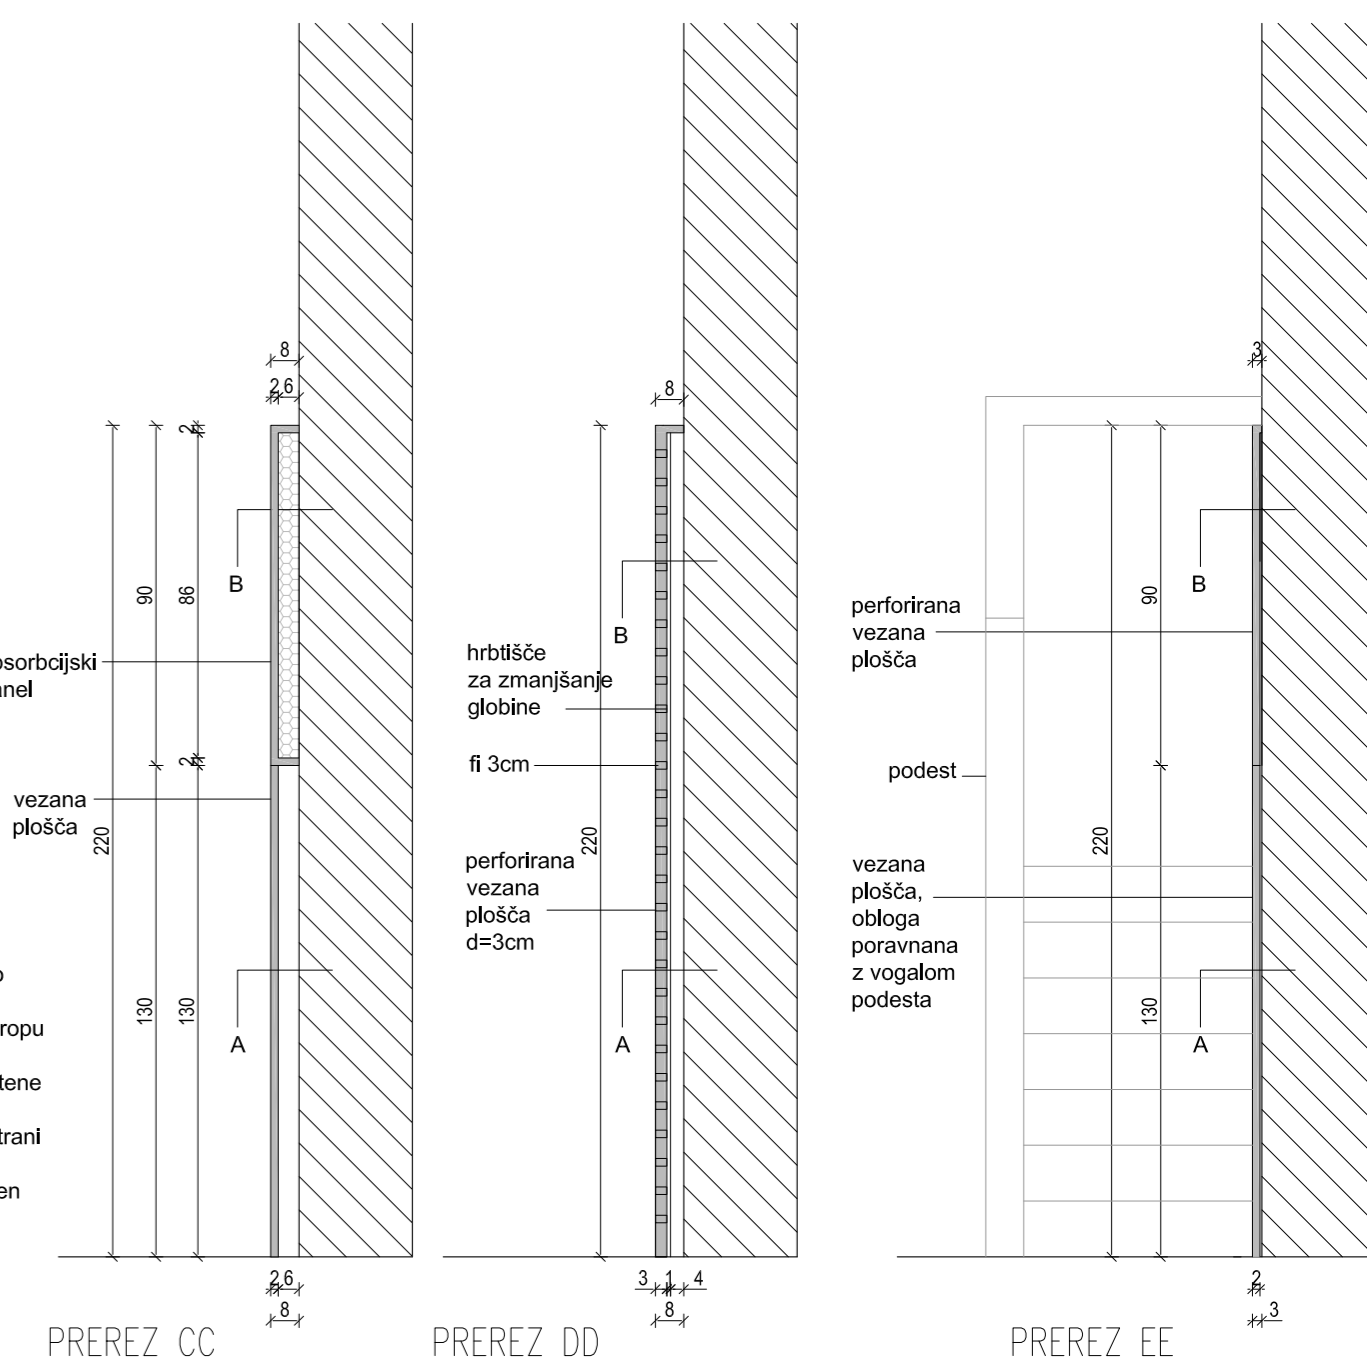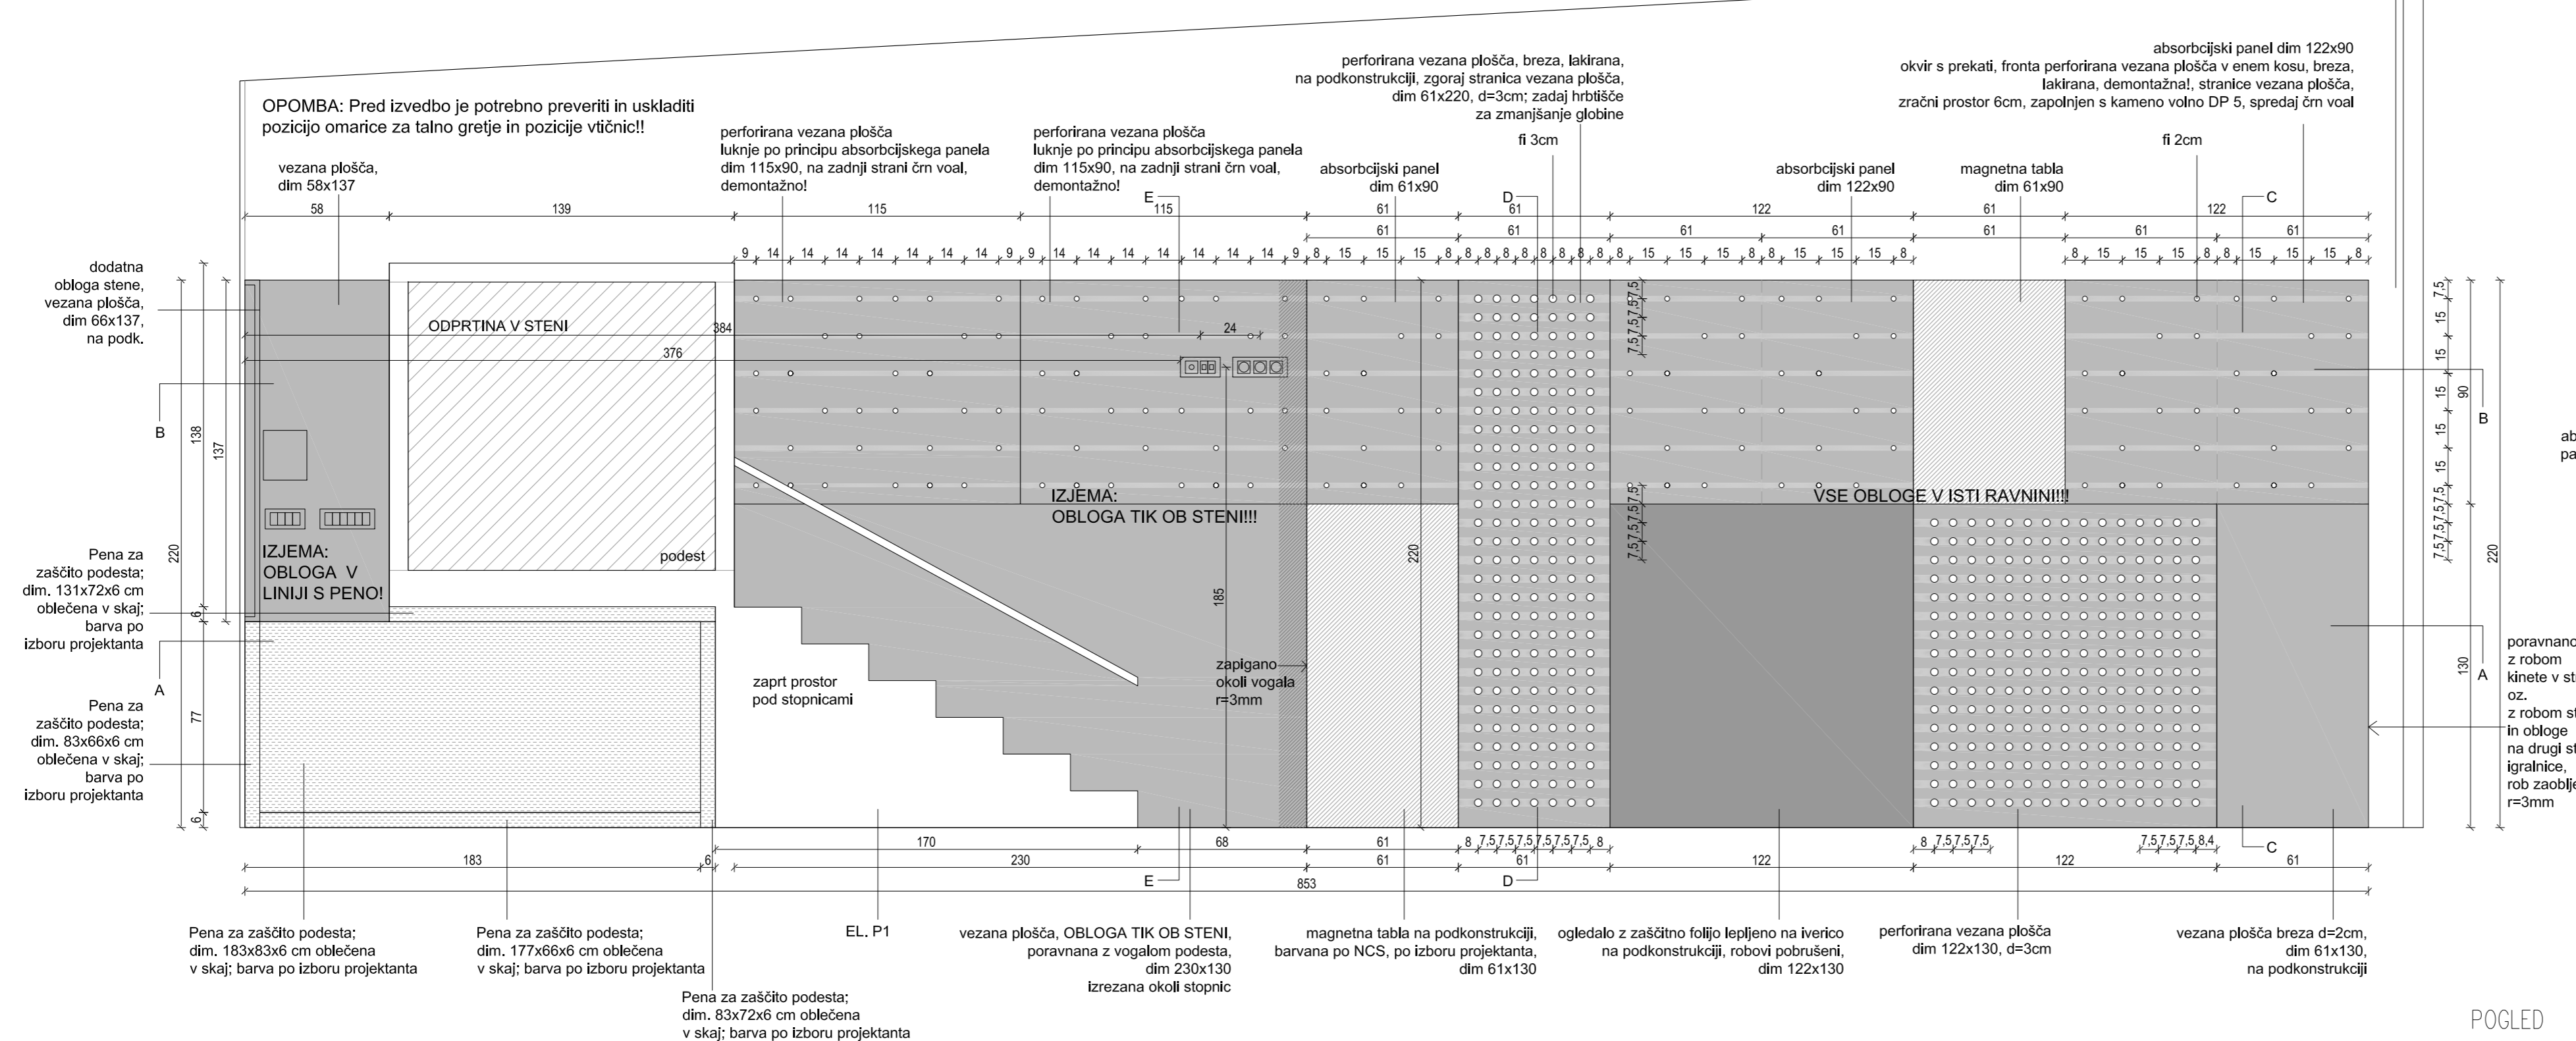

POGLLED

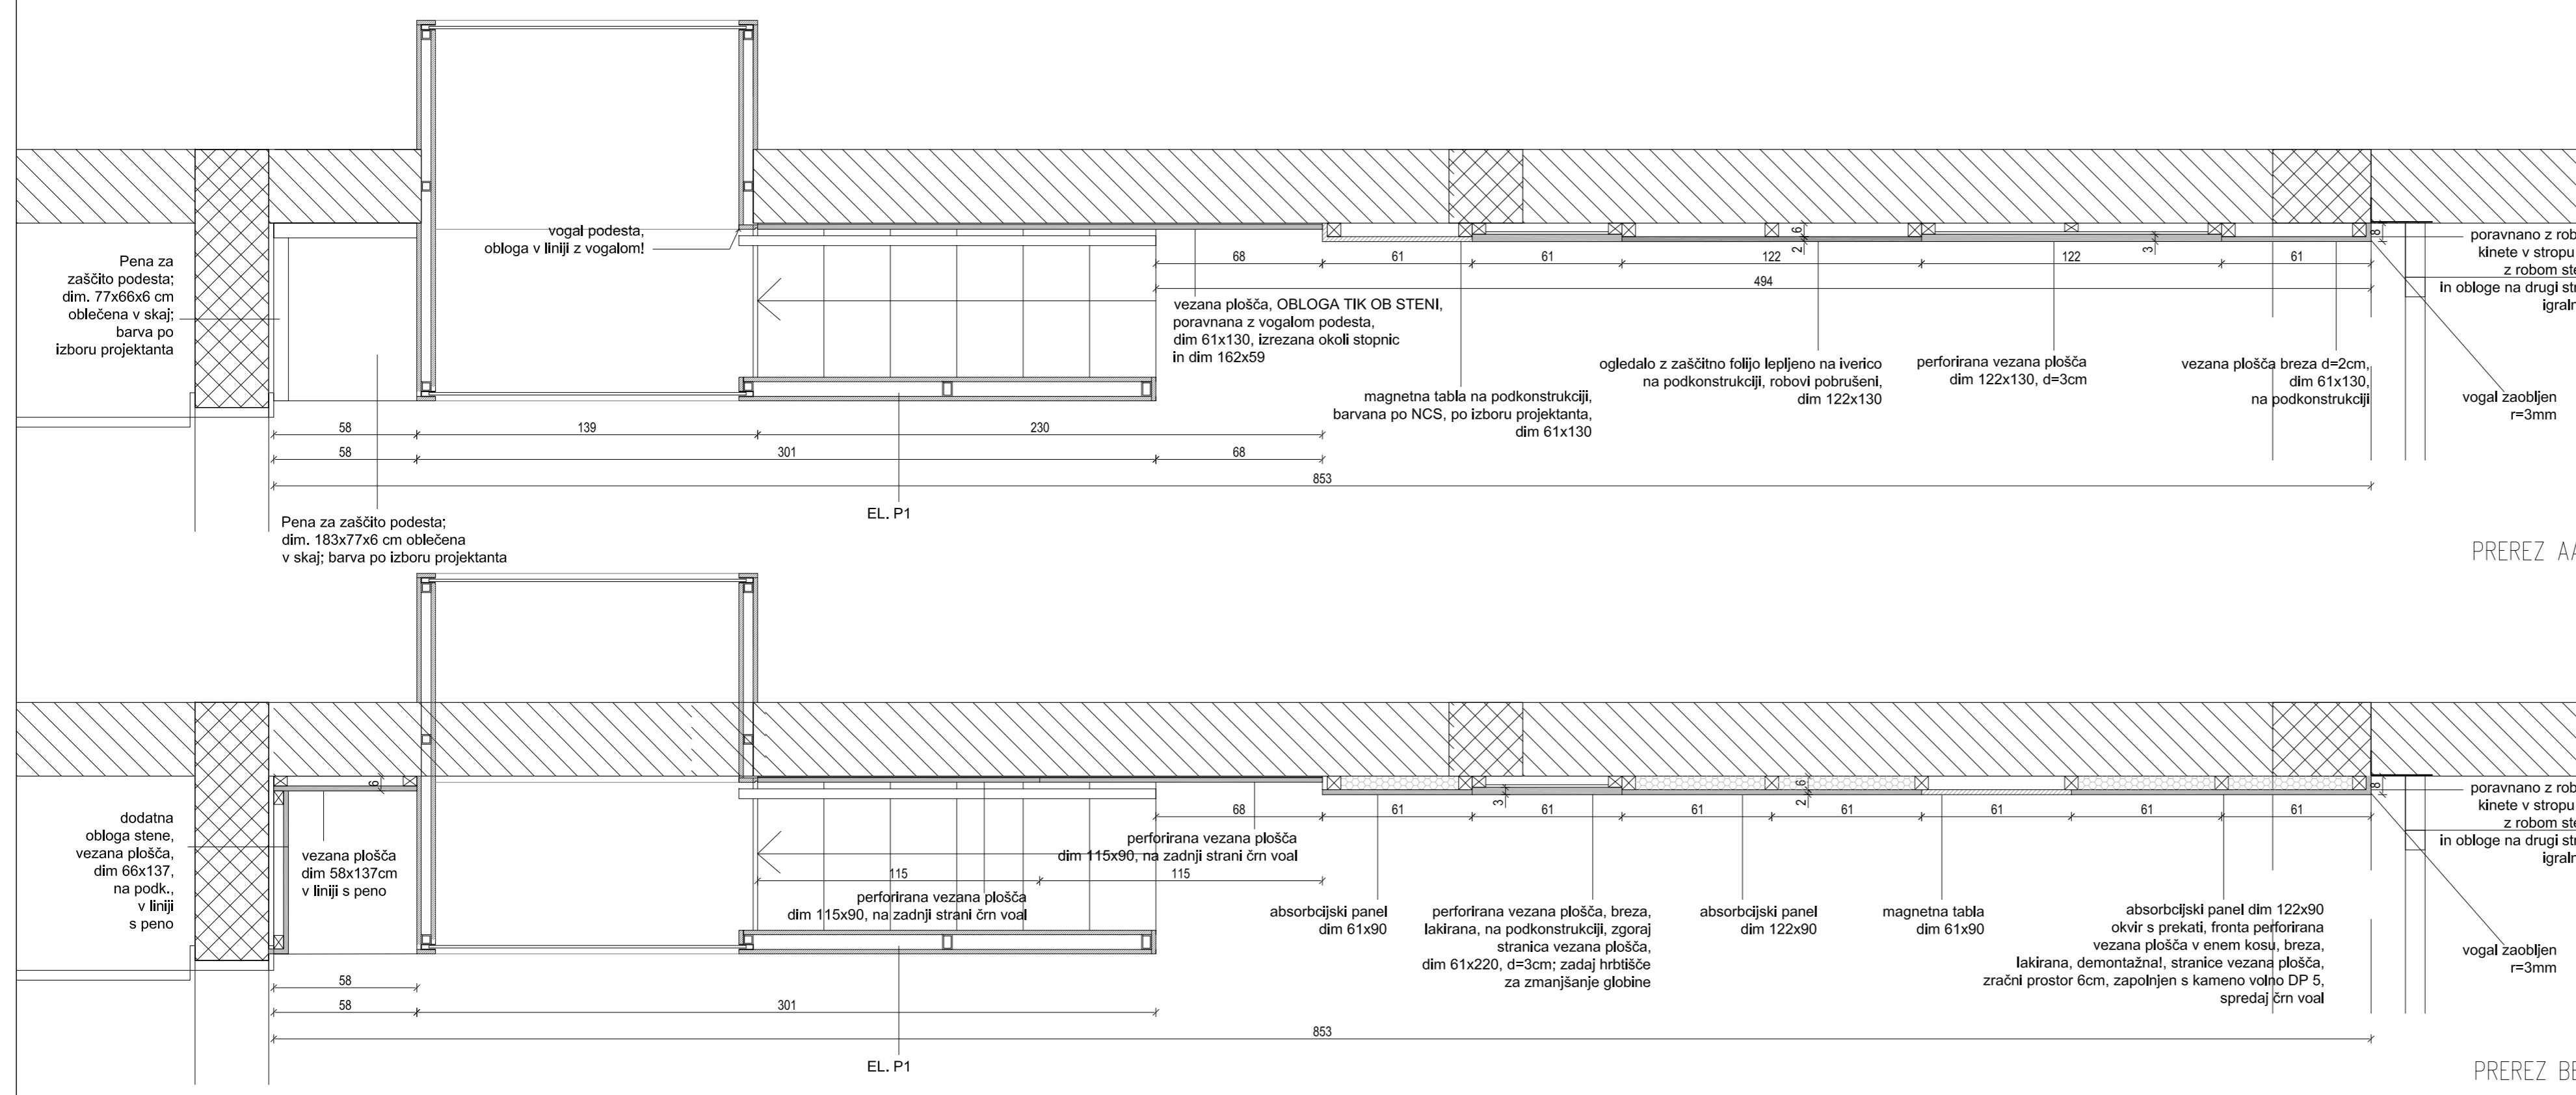

#### ELEMENT: obloga stene Ob4A... komadov 1 PROSTOR: igralnica 03

OPOMBE:

- vse mere potrebno preveriti na licu mesta po izvedbi vseh gradbenih in zaključnih del!
- vsa pritrditvena se izvedejo po detaju izvajalca in predhodni potrditvi projektanta!
- vse potrebne instalacije se prilagodijo po dogovoru z izvajalcem in projektantom na kraju izvedbe!
- vsi izvedbeni detaji opreme se pred izvedbo uskladijo z izvajalcem opreme in projektantom!
- vse izbrane materiale, obdelave in barve potrdi projektant po predhodno izdelani in potrjeni vzorci!
- pred izvedbo izvajalec izdelata delovni načrti elementov opreme, jih uskladi z delovnimi načrti gradbenih del, vse potrdi projektant!
- po potrebi je potrebno opremo prilagoditi dejanskemu stanju na objektu
- potrebno prilagoditi in uskladiti dispozicijo in velikost absorpcijskih panelov z delivami omara po načrtu opreme
- ABS trak pri iveralu v prostorih za otroke, d=3mm, v prostorih za odrasle, d=2mm
- vsa stikovanja vezanih plošč pod kotom 45 stopinj
- vsi zunanji robovi pri vezani plošči pobrani, v prostorih za otroke, r=3mm, v prostorih za odrasle, r=2mm
- vsa koleščka pri pomičnih elementih morajo biti primerna za mehki pod (linoleji)
- višina obloge poravnana z višino omare in višino vhodnih vrat v igralnico

|                   |  |
|-------------------|--|
| PROJEKTANT:       | Studio 360 d.o.o., Metelkova 7b, 1000 Ljubljana, T : +386(0)14313312                               |
| NAROČNIK:         | Občina Dobrepolje, Videm 35, 1312 Videm-Dobrepolje   |
| PROJEKTANTI:      | B. Bizjak udia., mog. L. Dragičič udia., K. Florjanc udia., E.Jelčić udia., A. Vogelnek Sojce udia |
| VRSTA, ŠT. PROJ.: | ŠŠC JVIZ OŠ Dobrepolje - VRTEC, OPREMA, 10-0/10  |
| VRSTA RISBE:      | OPREMA - IGRALNICA 03 - Ob4A   |
| DATUM:            | julij 2011, dopolnitev februar 2018  |
|                   | MERILO: 1:20   |
|                   | ŠT.RISBE: 73   |

# ŠŠC JVIZ OŠ Dobropolje - VRTEC, OPREMA

## LEGENDA MATERIALOV IN OBDELAV

- vsi stiki vezane plošče pod kotom 45 stopinj!
- ABS trak pri iveralu, d=3mm
- vsi robovi pri vezani plošči pobrani, r=3mm



**OPOMBA:**  
VIŠINA OMARE PORAVNANA Z VIŠINO VHODNIH VRAT V IGRALNICO

IVERAL FUNDERMAX 085 FH


VEZANA PLOŠČA BREZA, MAT LAKIRANA

## IG1m


zmnajeno hrbitšče v omari, glej tloris

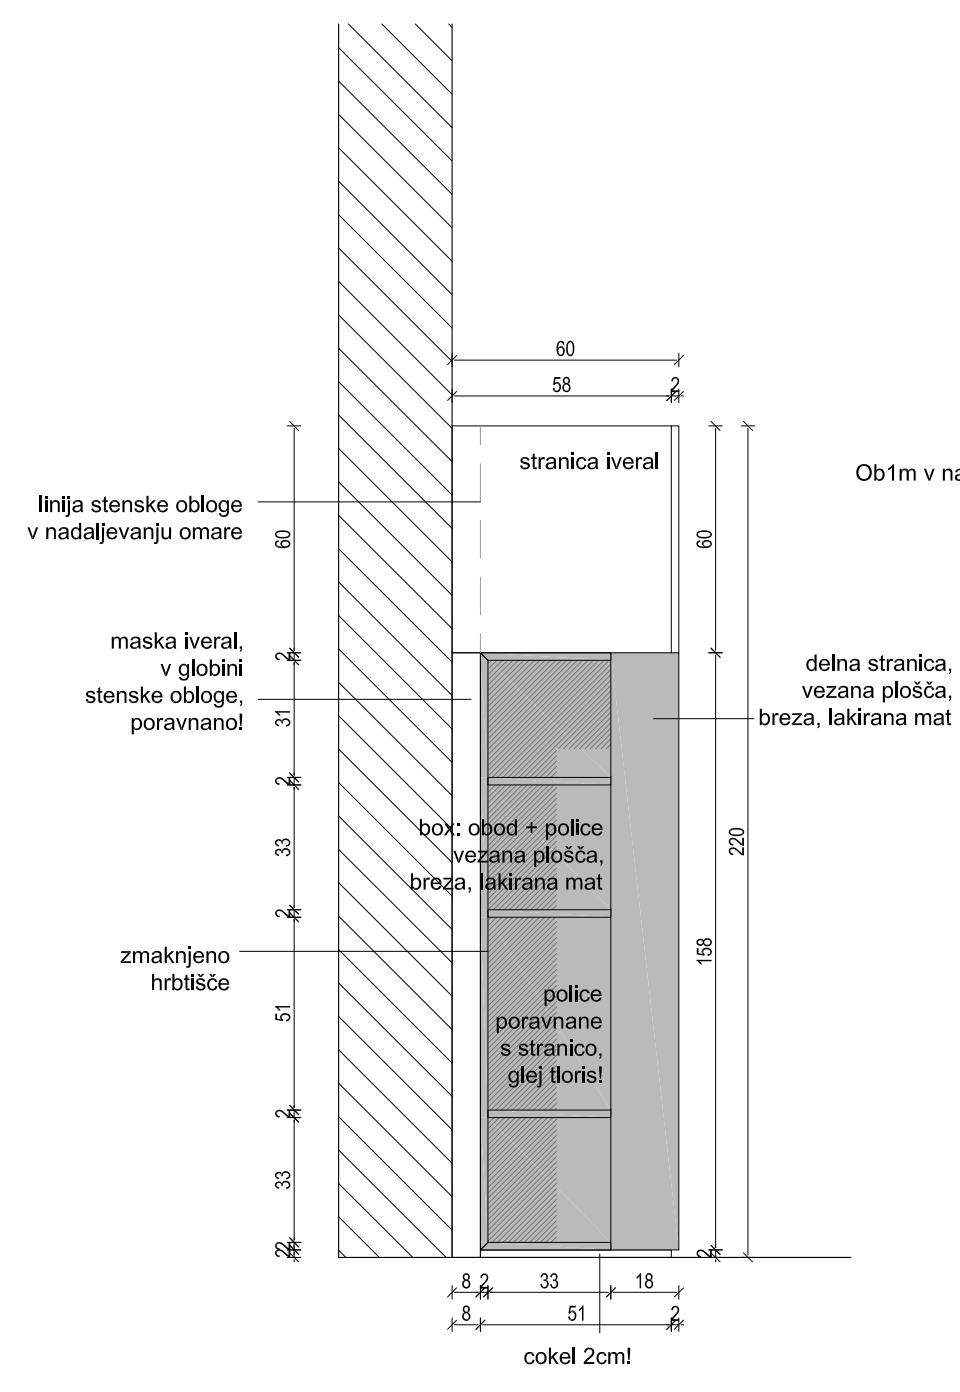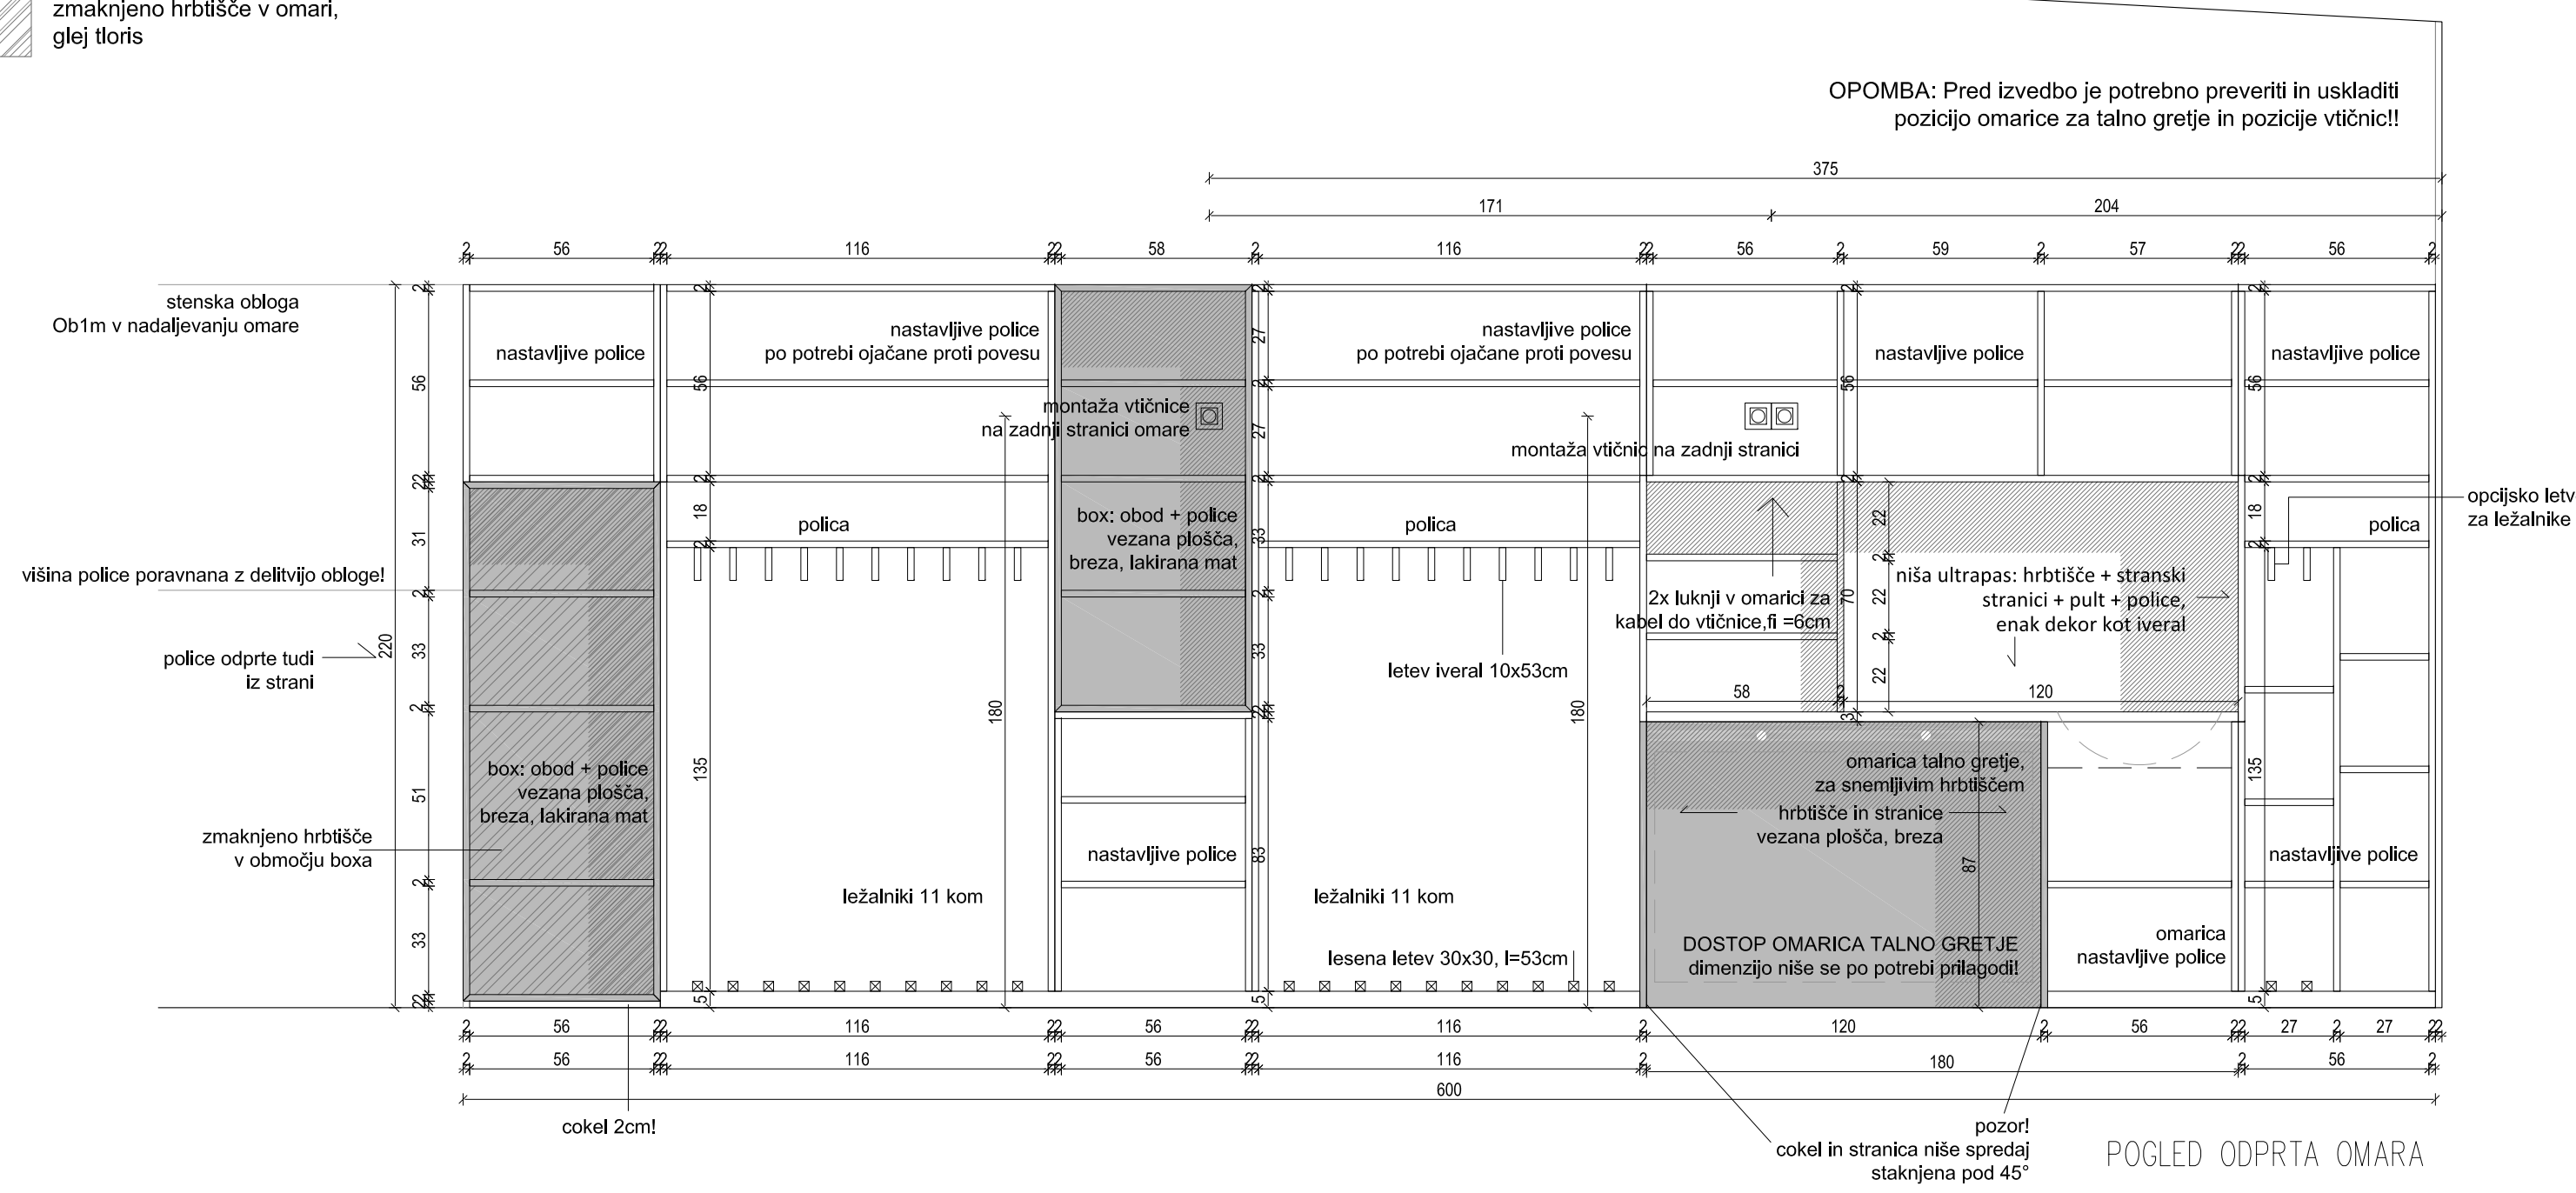

POGLED 2

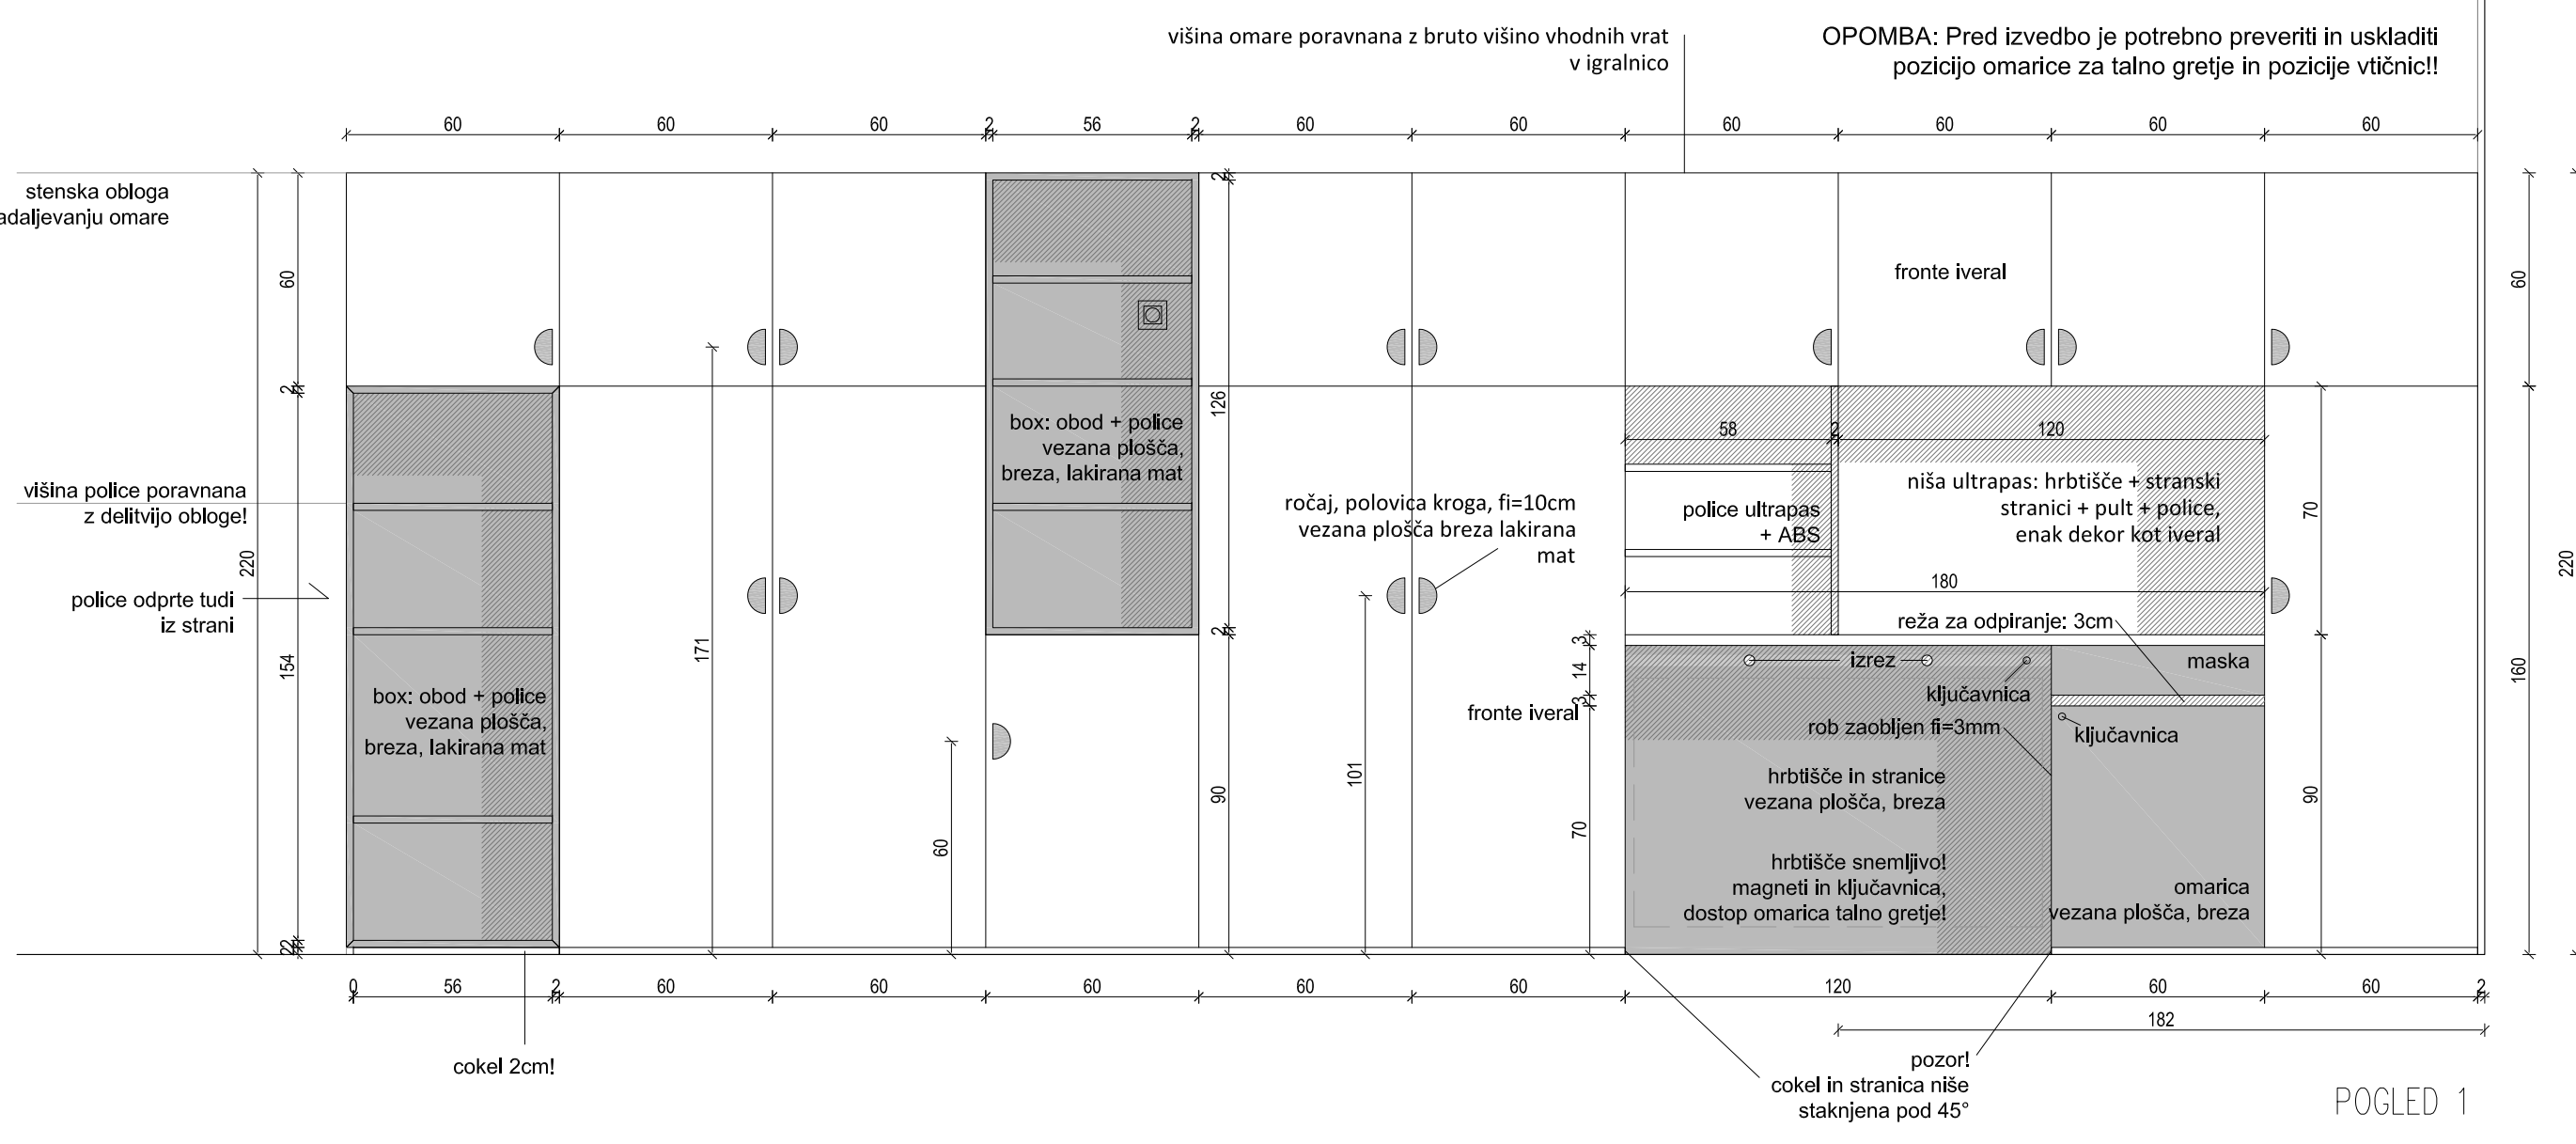

POGLED 1

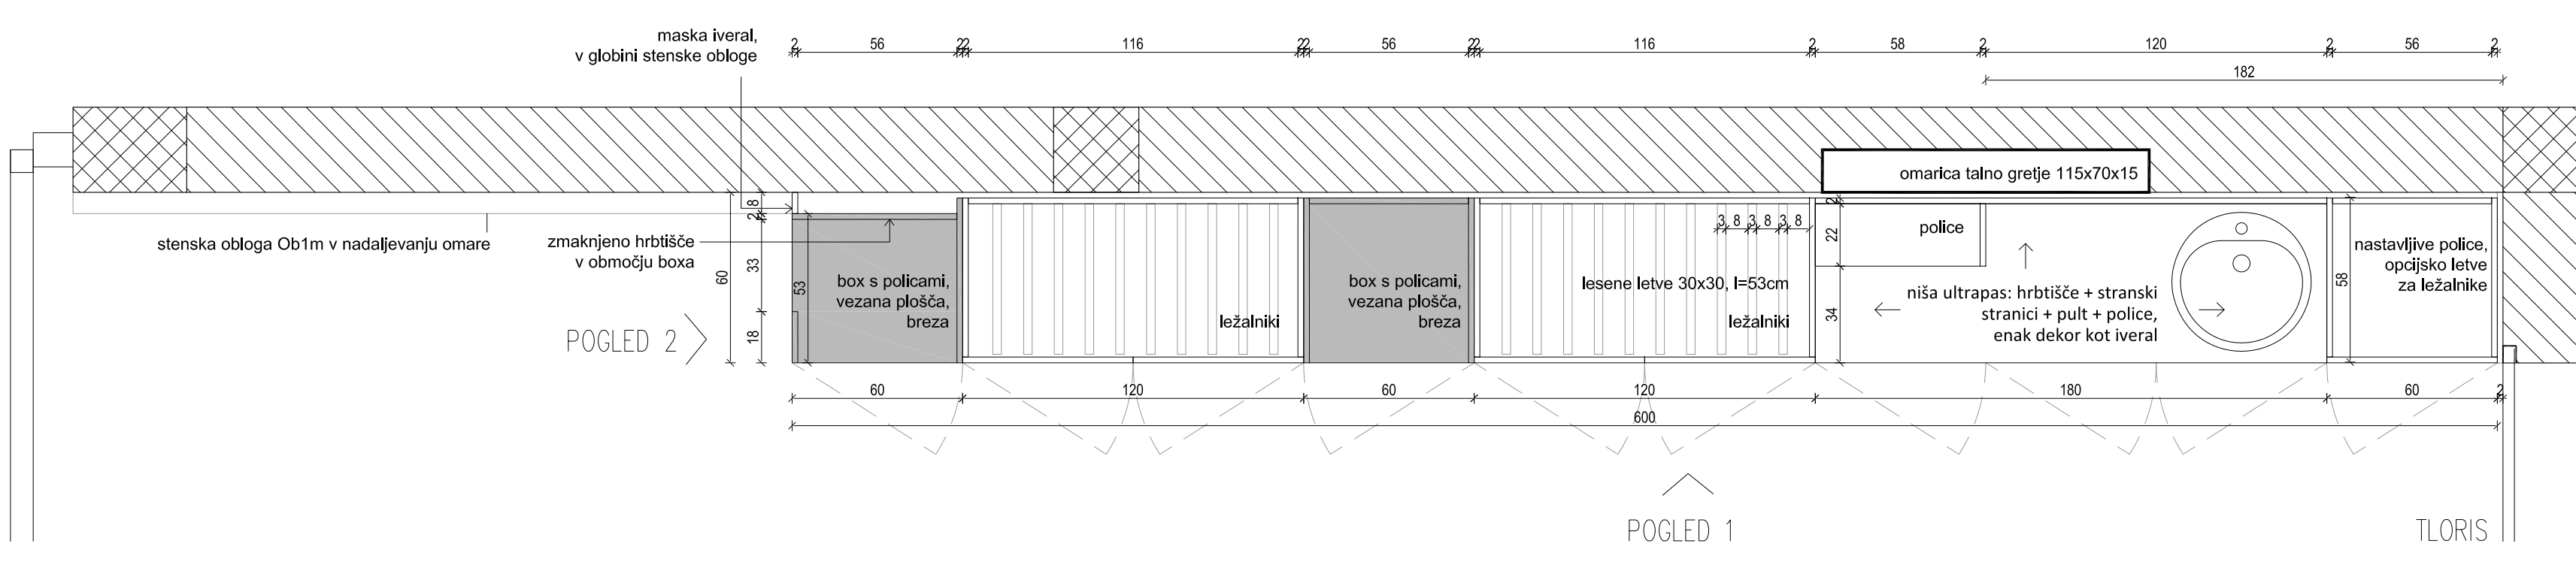

POGLED 1

### ELEMENT: omara IG1m... komada 2 PROSTOR: igralnici 05, 07

- OPOMBE:**
- vse mere potrebno preveriti na licu mesta po izvedbi vseh gradbenih in zaključnih del!
  - vsa pritrditvena se izvedejo po detaju izvajalca in predhodni potrditvi projektanta!
  - vse potrebne nastilacije se prilagodijo po dogovoru z izvajalcem in projektantom na kraju izvedbe!
  - vsi izvedbeni detajli opreme se pred izvedbo uskladijo z izvajalcem opreme in projektantom!
  - vse izbrane materiale, obdelave in barve potrdi projektant po predhodno izdelanem in potrjenem vzorcu!
  - pred izvedbo izvajalec izdela delovniške načrte elementov opreme, jih uskladi z delovniškimi načrti gradbenih del, vse potrdi projektant!
  - po potrebi je potrebno opremo prilagoditi dejanskemu stanju na objektu
  - potrebno prilagoditi in uskladiti dispozicijo in velikost absorpcijskih panelov z delitvami omar po načrtu opreme
  - ABS trak pri iveralu v prostorih za otroke, d=3mm, v prostorih za odrasle, d=2mm
  - vsa stikovanja vezanih plošč pod kotom 45 stopinj
  - vsi zunanji robovi pri vezani plošči pobrani, v prostorih za otroke, r=3mm, v prostorih za odrasle, r=2mm
  - vsa kolesčka pri pamičnih elementih morajo biti primerna za melki pod (linolej)
  - višina omare poravnana z višino vhodnih vrat v igralnico

|                   |   |              |
|-------------------|---|--------------|
| PROJEKTANT:       | Studio 360 d.o.o., Metelkova 7b, 1000 Ljubljana, T : +386(0)14313312                        |              |
| NAROČNIK:         | Občina Dobropolje, Videm 35, 1312 Videm-Dobropolje  |              |
| PROJEKTANTI:      | B. Bizjak udia, mag. L. Dragič udia, K. Florjanc udia, E. Jekić udia, A. Vogelnik Soja udia |              |
| VRSTA, ŠT. PROJ.: | ŠŠC JVIZ OŠ Dobropolje - VRTEC, OPREMA, 10-0/10   |              |
| VRSTA RISBE:      | OPREMA - IGRALNICE 05, 07 - 2. STAR. OBDOBJE - IG1m   | MERILO: 1:20 |
| DATUM:            | julij 2011, dopolnitev februar 2018   | ŠT.RISBE: 74 |


# ŠŠC JVIZ OŠ Dobrepolje - VRTEC, OPREMA

- vsi stiki vezane plošče pod kotom 45 stopinj!
- ABS trak pri iveralu, d=3mm
- vsi robovi pri vezani plošči pobrani, r=3mm

OPOMBA:



VIŠINA OBLOGE PORAVNANA Z VIŠINO OMARE IN VIŠINO VHODNIH VRAT V IGRALNICO

## LEGENDA MATERIALOV IN OBDELAV

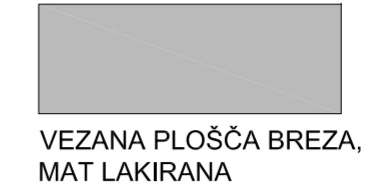

# Ob1m


absorbcijski panel dim 253x93  
okvir s prekat, fronta perforirana vezana plošča v enem kosu, breza, lakirana, demontažna, stranice vezana plošča, zračni prostor 6cm, zapolnjen s kameno volno DP 5, spredaj črn voal, montirano v liniji z masko omare - element IG1m!

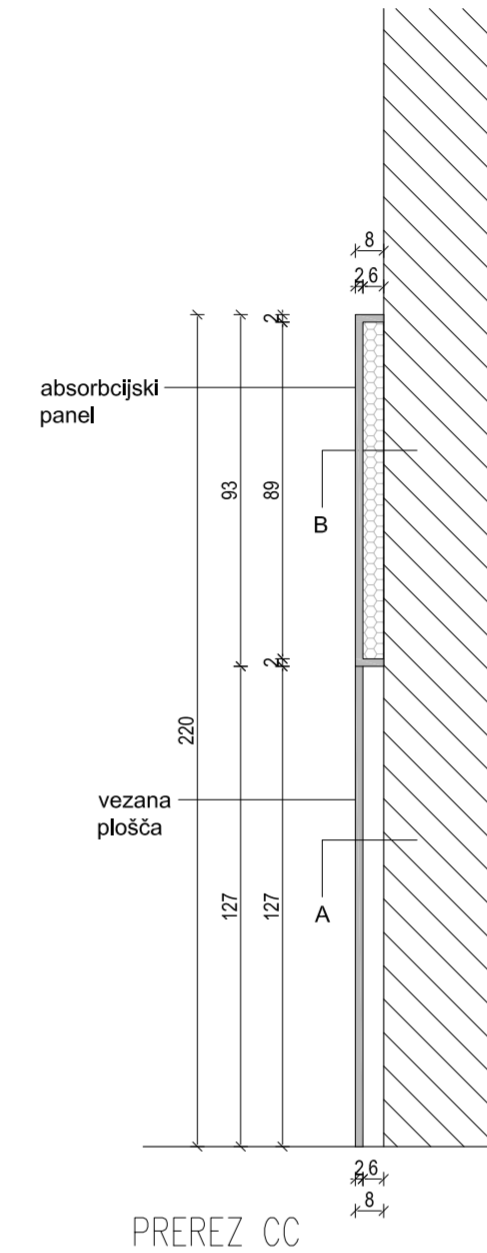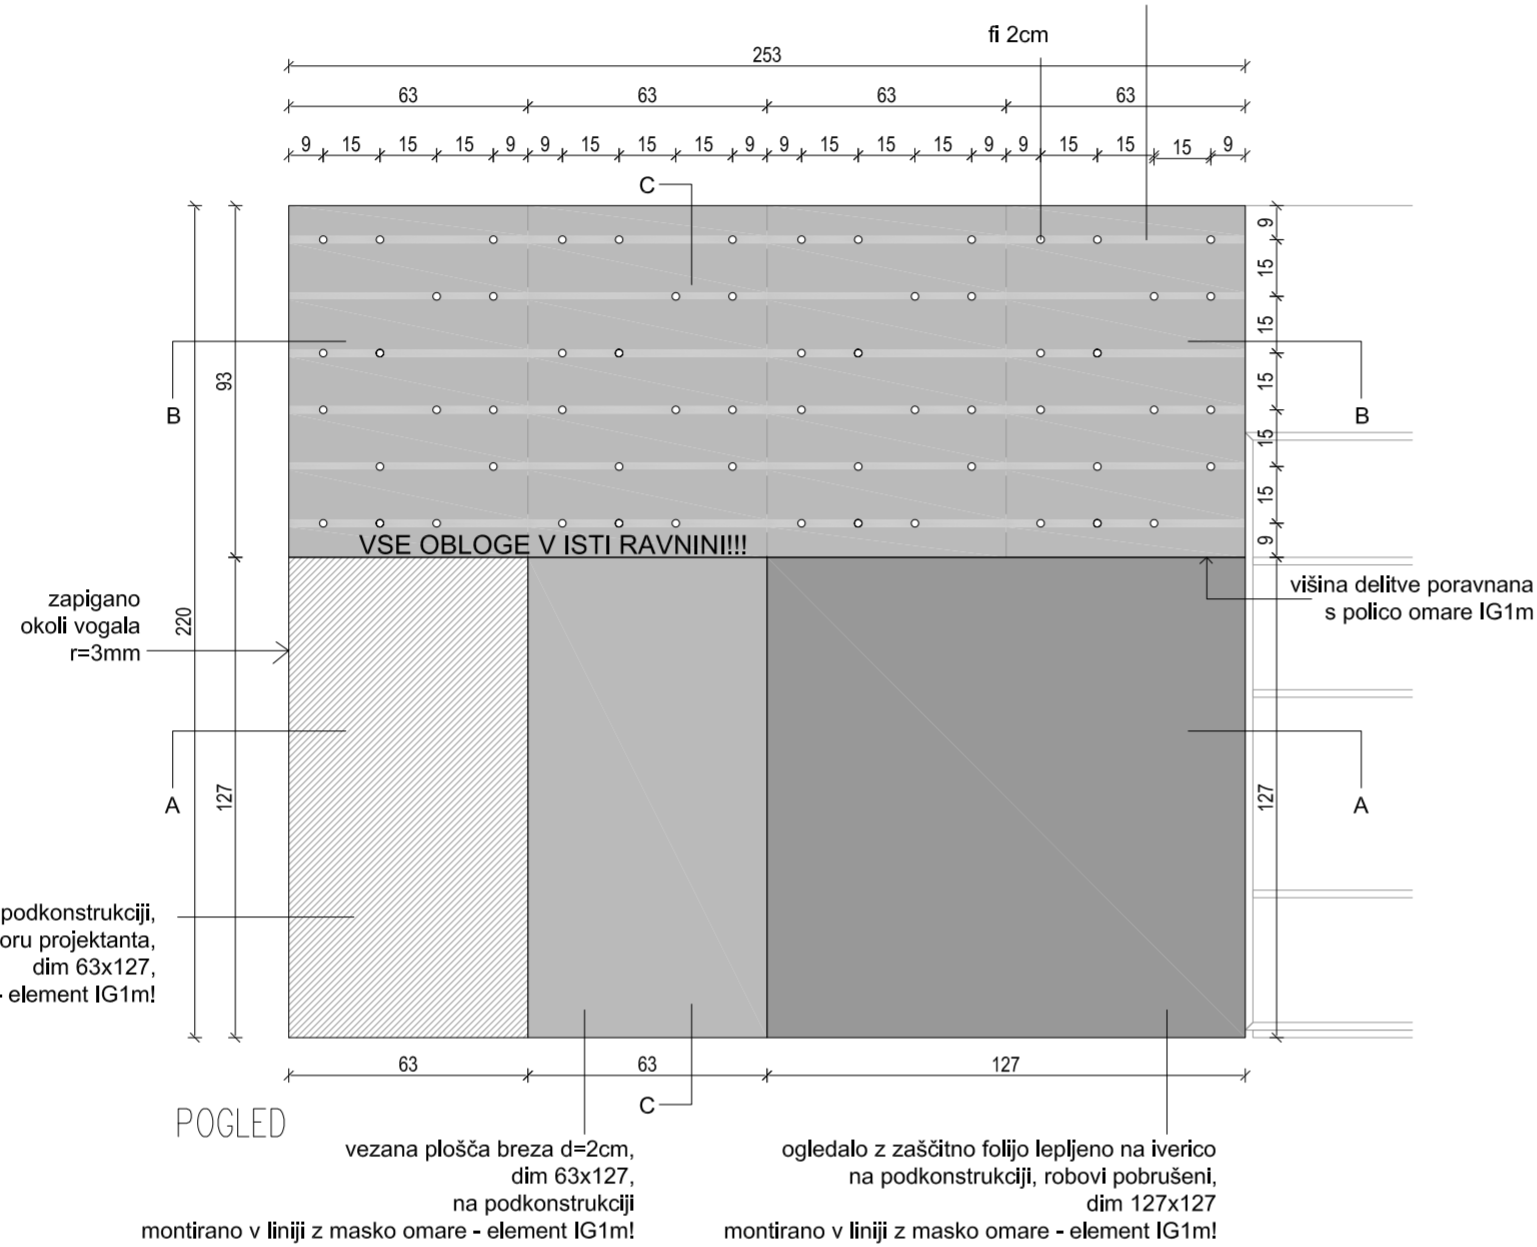

## ELEMENT: obloga stene Ob1m... komada 2 PROSTOR: igralnici 05, 07

OPOMBE:

- vse mere potrebno preveriti na licu mesta po izvedbi vseh gradbenih in zaključnih del!
- vsa pritrjevanja se izvedejo po detajlu izvajalca in predhodni potrditvi projektanta!
- vse potrebne instalacije se prilagodijo po dogovoru z izvajalcem in projektantom na kraju izvedbe!
- vsi izvedbeni detajli opreme se pred izvedbo uskladijo z izvajalcem opreme in projektantom!
- vse izbrane materiale, obdelave in barve potrdi projektant po predhodno izdelanem in potrjenem vzorcu!
- pred izvedbo izvajalec izdelava delovniške načrte elementov opreme, jih uskladi z delovniškimi načrti gradbenih del, vse potrdi projektant!
- po potrebi je potrebno opremo prilagoditi dejanskemu stanju na objektu
- potrebno prilagoditi in uskladiti dispozicijo in velikost absorbcijskih panelov z delitvami omar po načrtu opreme
- ABS trak pri iveralu v prostorih za otroke, d=3mm, v prostorih za odrasle, d=2mm
- vsa stikovanja vezanih plošč pod kotom 45 stopinj
- vsi zunanji robovi pri vezani plošči pobrani, v prostorih za otroke, r=3mm, v prostorih za odrasle, r=2mm
- vsa kolesčka pri pomičnih elementih morajo biti primerna za mehki pod (linolej)
- višina obloge poravnana z višino omare in višino vhodnih vrat v igralnico

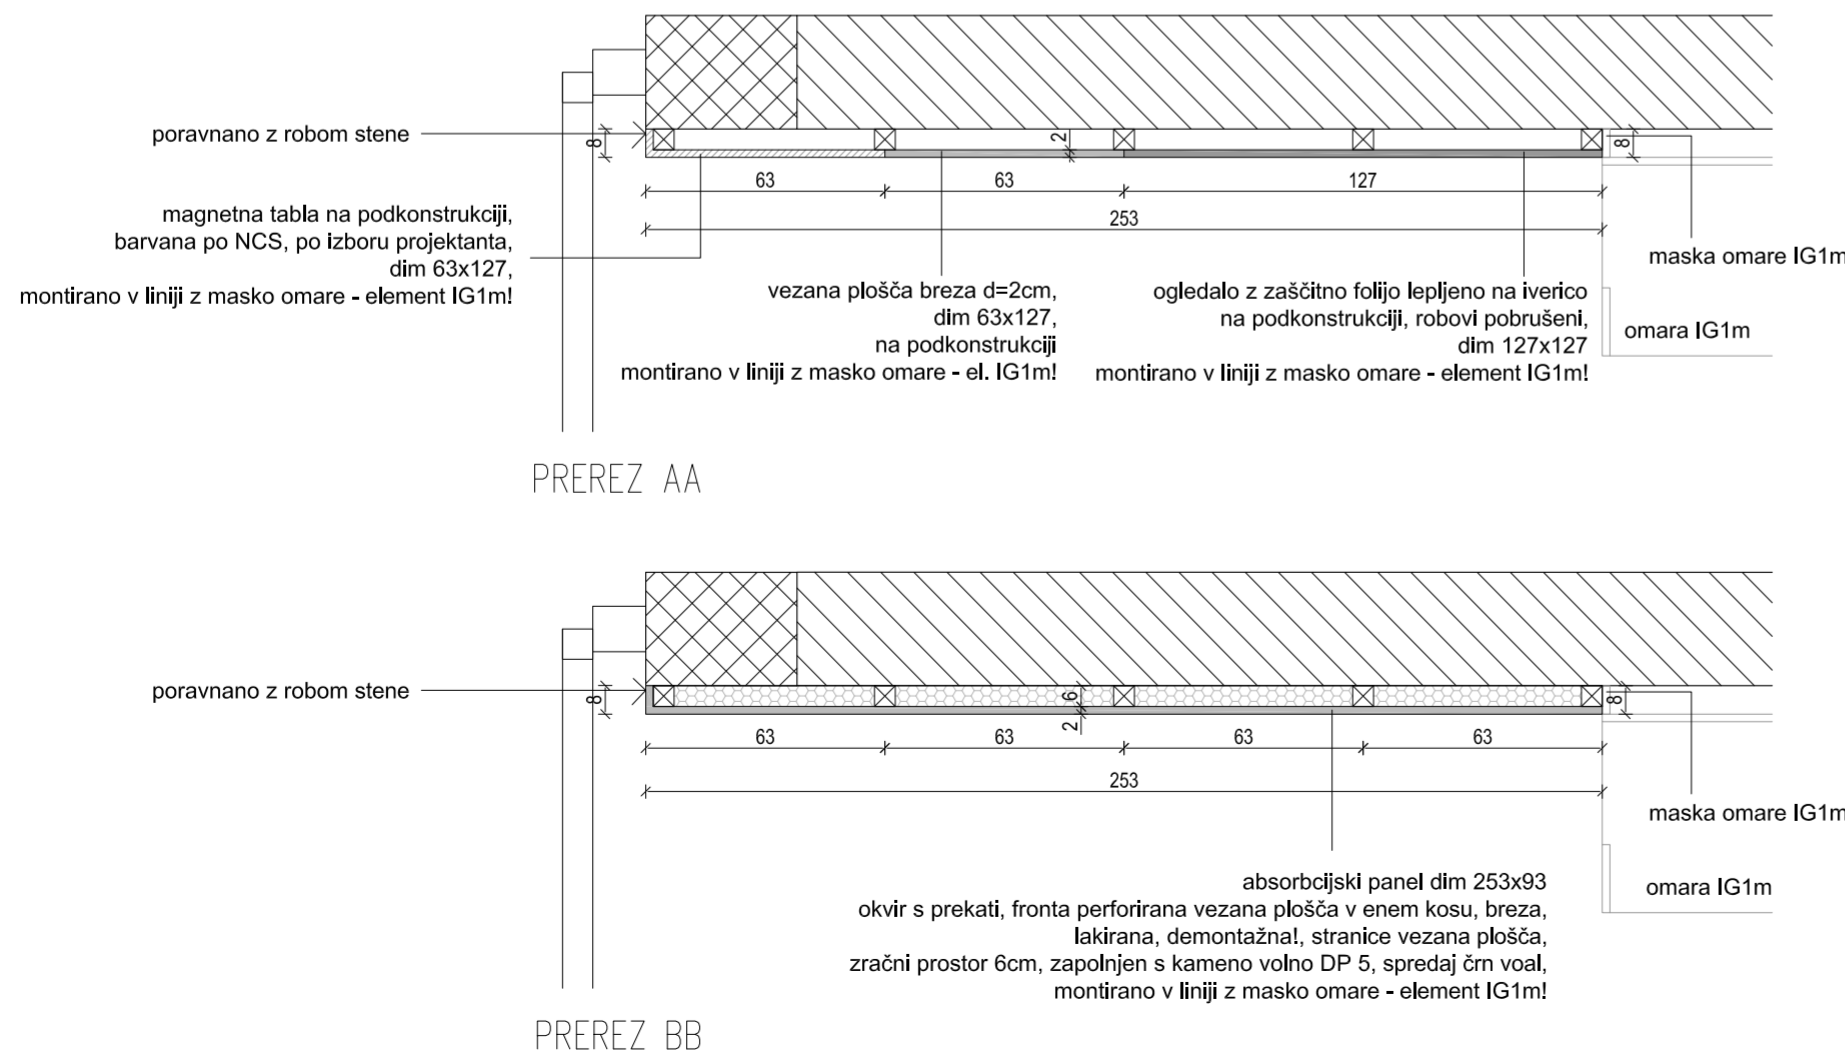


|                   |   |              |
|-------------------|---|--------------|
| PROJEKTANT:       | Studio 360 d.o.o., Metelkova 7b, 1000 Ljubljana, T : +386(0)14313312                              |              |
| NAROČNIK:         | Občina Dobrepolje, Videm 35, 1312 Videm-Dobrepolje  |              |
| PROJEKTANTI:      | B. Bizjak udia., mag. L. Dragišič udia., K. Florjanc udia., E.Jelkič udia., A. Vogelink Saže udia |              |
| VRSTA, ŠT. PROJ.: | ŠŠC JVIZ OŠ Dobrepolje - VRTEC, OPREMA, 10-0/10   |              |
| VRSTA RISBE:      | OPREMA - IGRALNICI 05, 07 - 2. STAR. OBDOBJE - Ob1m   | MERILO: 1:20 |
| DATUM:            | julij 2011, dopolnitev februar 2018   | ŠT.RISBE: 75 |

# ŠŠC JVIZ OŠ Dobrepolje - VRTEC, OPREMA

## LEGENDA MATERIALOV IN OBDELAV

- vsi stiki vezane plošče pod kotom 45 stopinj!
- ABS trak pri iveralu, d=3mm
- vsi robovi pri vezani plošči pobrani, r=3mm


**OPOMBA:**  
VIŠINA OMARE PORAVNANA Z VIŠINO VHODNIH VRAT V IGRALNICO

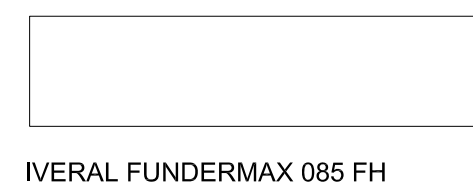

### IG1


zmaknjeno hrbišče v omari, glej tloris

**OPOMBA:** Pred izvedbo je potrebno preveriti in uskladiti pozicijo omare za talno gretje in pozicije vtičnic!

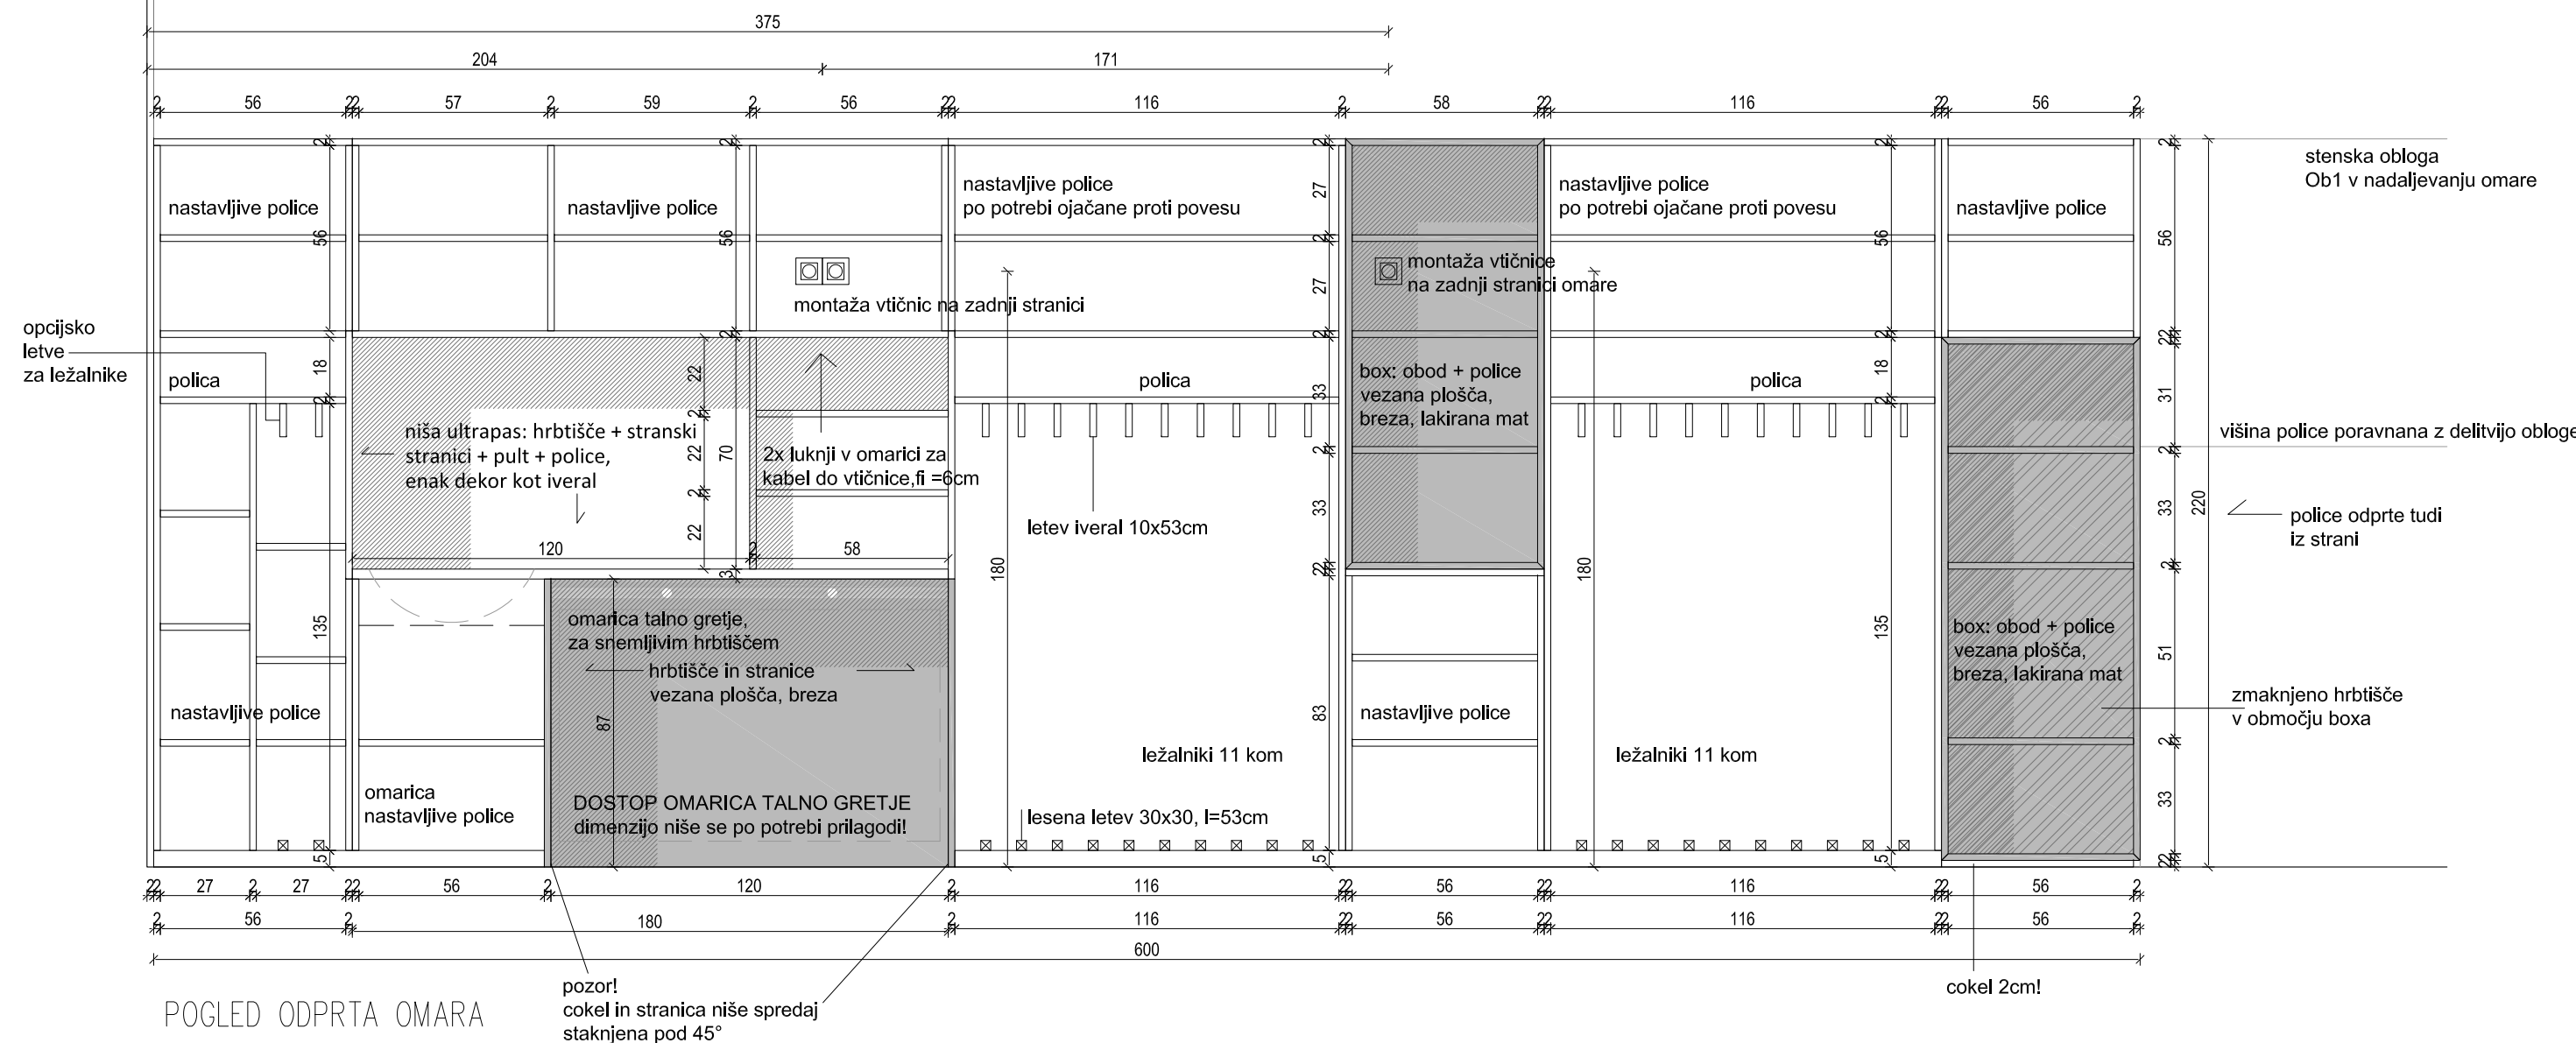


POGLED ODPRTA OMARA

**OPOMBA:** Pred izvedbo je potrebno preveriti in uskladiti pozicijo omare za talno gretje in pozicije vtičnic!

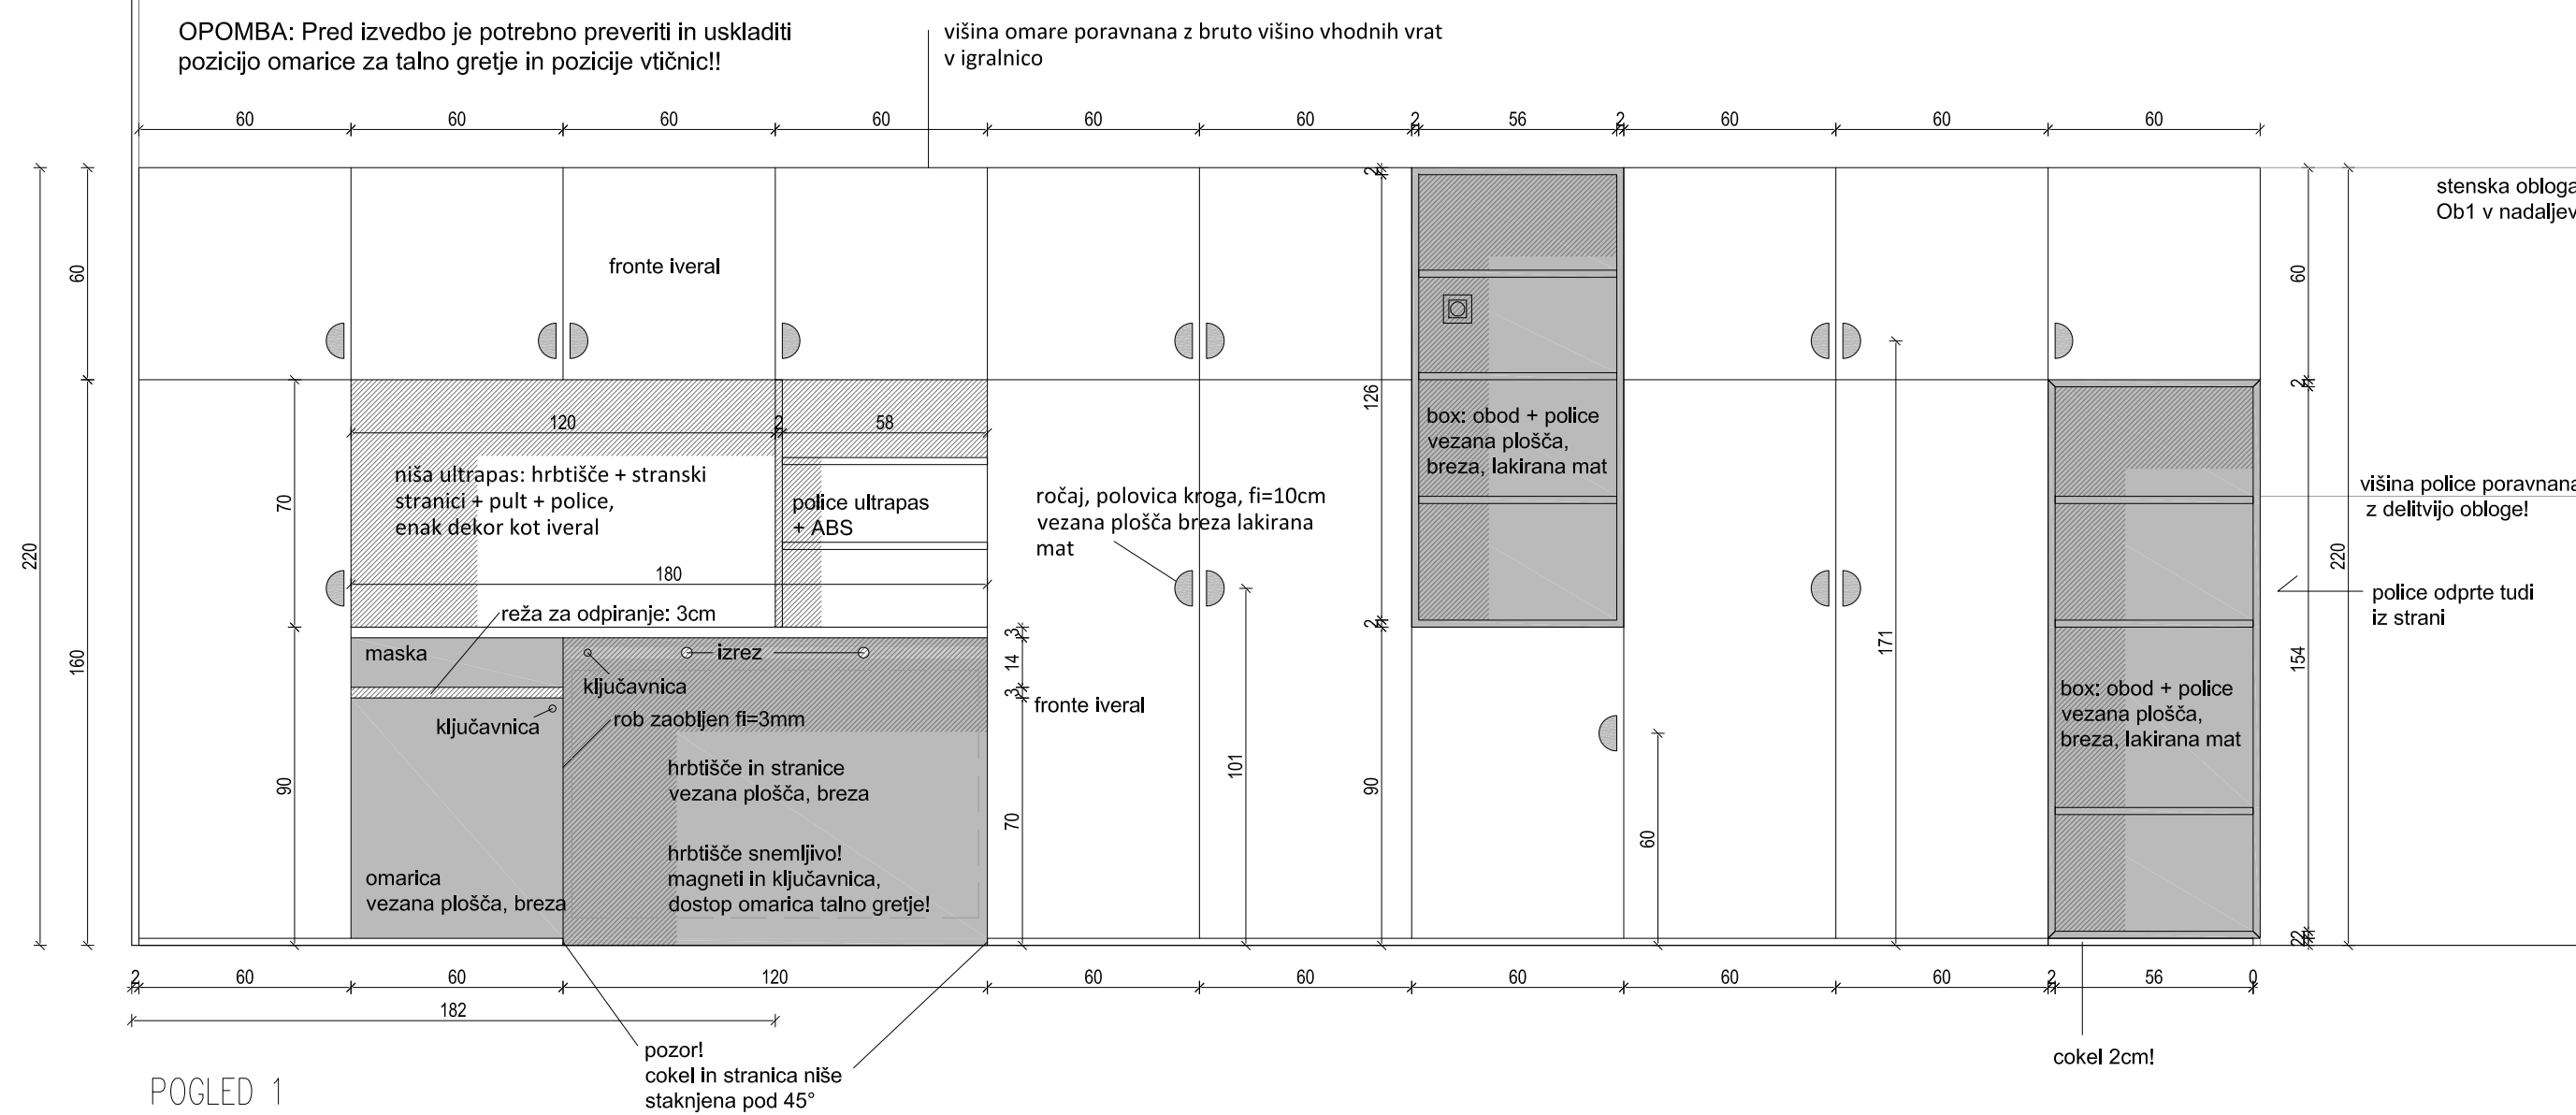


POGLED 1

POGLED 2

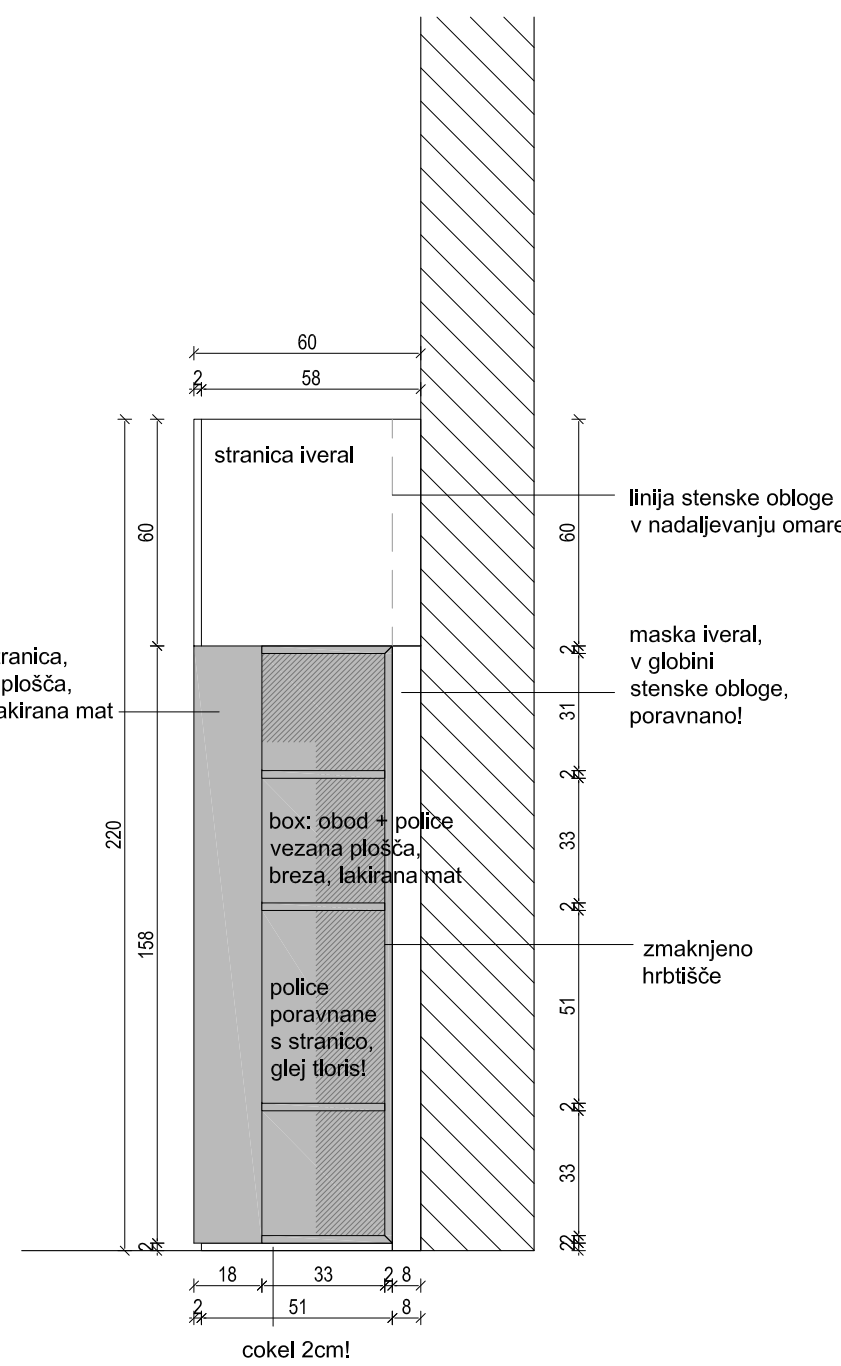

**ELEMENT:** omara IG1... komada 2  
**PROSTOR:** igralnici 06, 08

- OPOMBE:**
- vse mere potrebno preveriti na licu mesta po izvedbi vseh gradbenih in zaključnih del!
  - vsa pritjevanja se izvedejo po detajlu izvajalca in predhodni potrditvi projektanta!
  - vse potrebne instalacije se prilagodijo po dogovoru z izvajalcem in projektantom na kraju izvedbe!
  - vsi izvedbeni detajli opreme se pred izvedbo uskladijo z izvajalcem opreme in projektantom!
  - vse izbrane materiale, obdelave in barve potrdi projektant po predhodno izdelanem in potrjenem vzorcu!
  - pred izvedbo izvajalec izdela delovniške načrte elementov opreme, jih uskladi z delovniškimi načrti gradbenih del, vse potrdi projektant!
  - po potrebi je potrebno opremo prilagoditi dejanskemu stanju na objektu
  - potrebno prilagoditi in uskladiti dispozicijo in velikost absorpcijskih panelov z delitvami omar po načrtu opreme
  - ABS trak pri iveralu v prostorih za otroke, d=3mm, v prostorih za odrasle, d=2mm
  - vsa slikovanja vezanih plošč pod kotom 45 stopinj!
  - vsi zunanji robovi pri vezani plošči pobrani, v prostorih za otroke, r=3mm, v prostorih za odrasle, r=2mm
  - vsa koleška pri pomilnih elementih morajo biti primerna za mehki pod (linolej)
  - višina omare poravnana z višino vhodnih vrat v igralnico

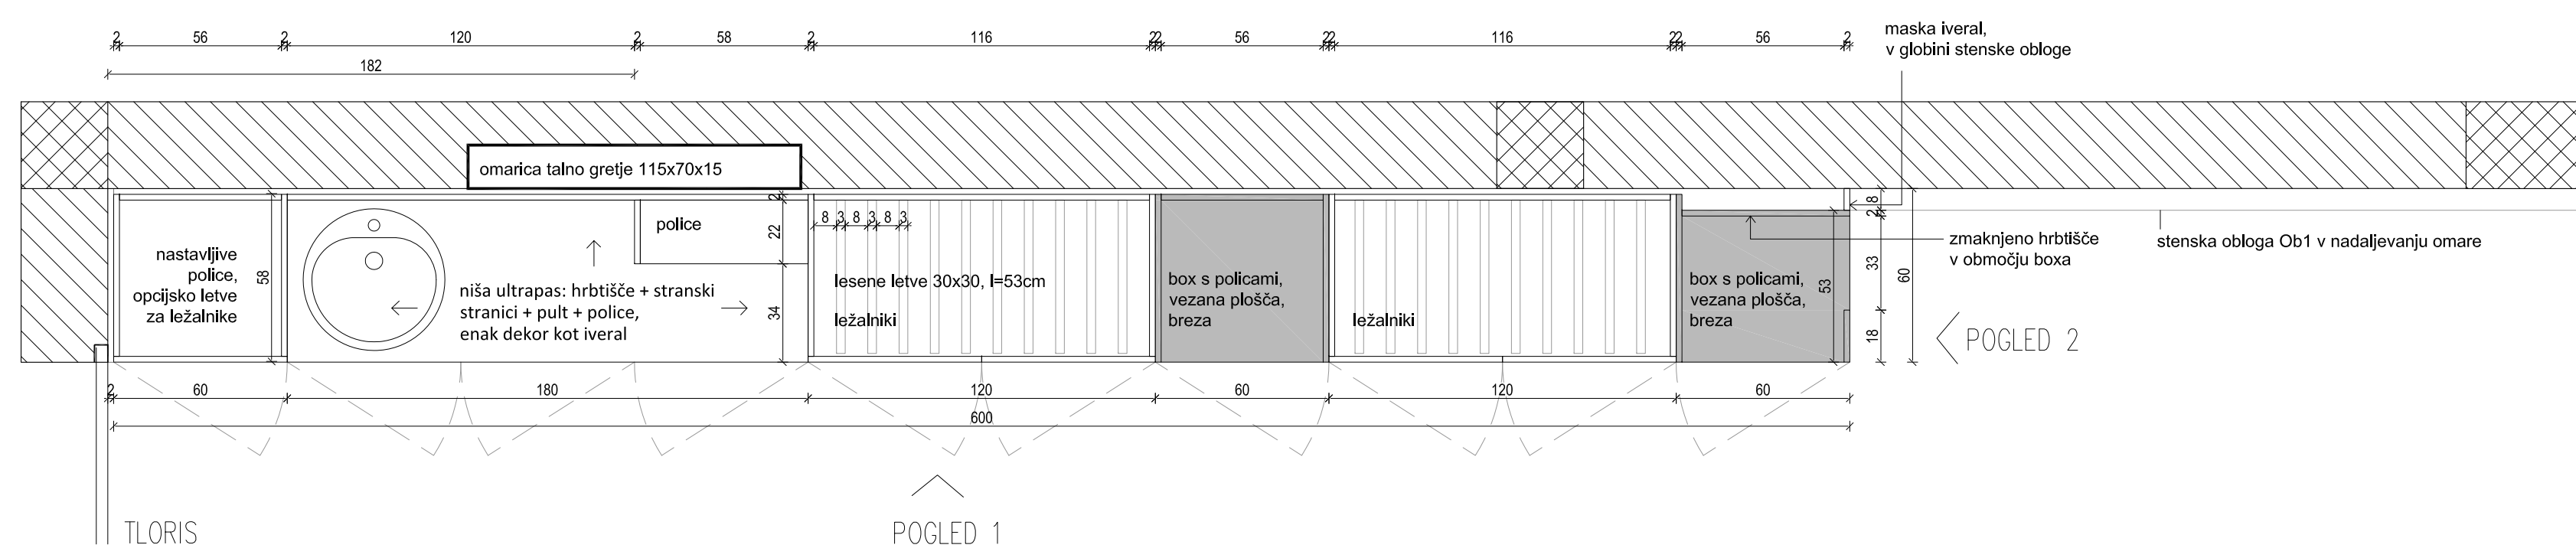

POGLED 1

POGLED 2

TLORIS

|                   |   |
|-------------------|---|
| PROJEKTANT:       | Studio 360 d.o.o., Metelkova 7b, 1000 Ljubljana, T : +386(0)14313312                              |
| NAROČNIK:         | Občina Dobrepolje, Videm 35, 1312 Videm-Dobrepolje  |
| PROJEKTANTI:      | B. Bizjak udia., mag. L. Dragišič udia., K. Florjanc udia., E. Jekić udia., A. Vogelnik Saje udia |
| VRSTA, ŠT. PROJ.: | ŠŠC JVIZ OŠ Dobrepolje - VRTEC, OPREMA, 10-0/10   |
| VRSTA RISBE:      | OPREMA - IGRALNICO 06, 08 - 2. STAR. OBDOBJE - IG1  |
| DATUM:            | julij 2011, dopolnitev februar 2018   |
| MERILLO:          | 1:20  |
| ŠT. RISBE:        | 76  |



# ŠŠC JVIZ OŠ Dobrepolje - VRTEC, OPREMA

- vsi stiki vezane plošče pod kotom 45 stopinj!
- ABS trak pri iveralu, d=3mm
- vsi robovi pri vezani plošči pobrani, r=3mm

## OPOMBA:



VIŠINA OBLOGE PORAVNANA Z VIŠINO OMARE IN VIŠINO VHODNIH VRAT V IGRALNICO

## LEGENDA MATERIALOV IN OBDELAV

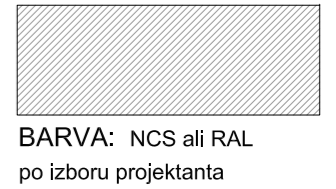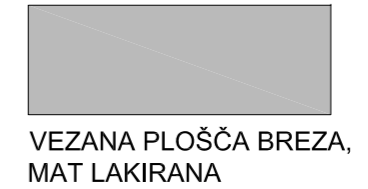

# Ob1



absorpcijski panel dim 253x93  
okvir s prekatī, fronta perforirana vezana plošča v enem kosu, breza, lakirana, demontažna!, stranice vezana plošča, zračni prostor 6cm, zapolnjen s kameno volno DP 5, spredaj črn voal, montirano v liniji z masko omare - element IG1m!

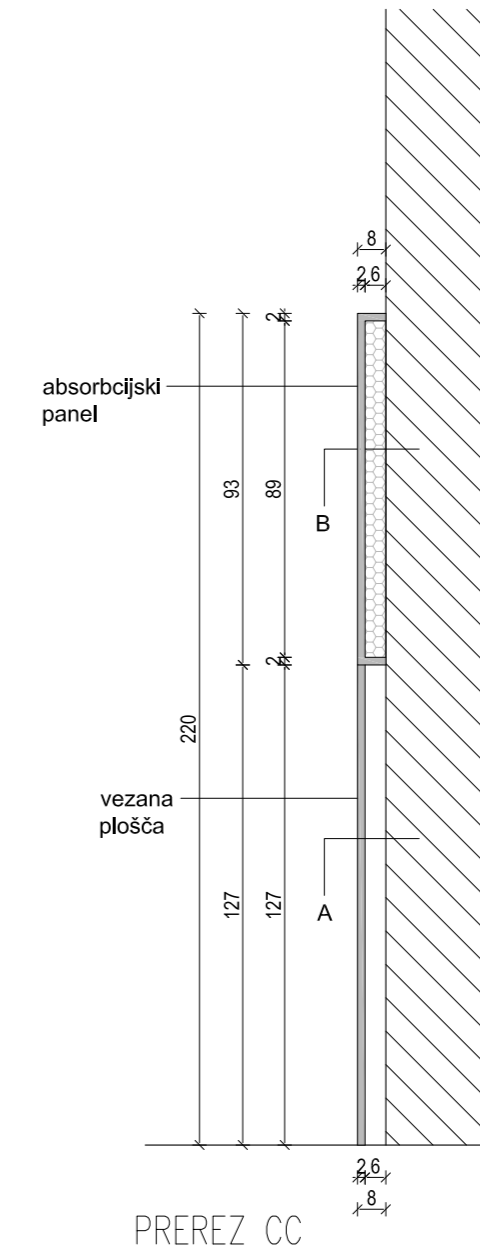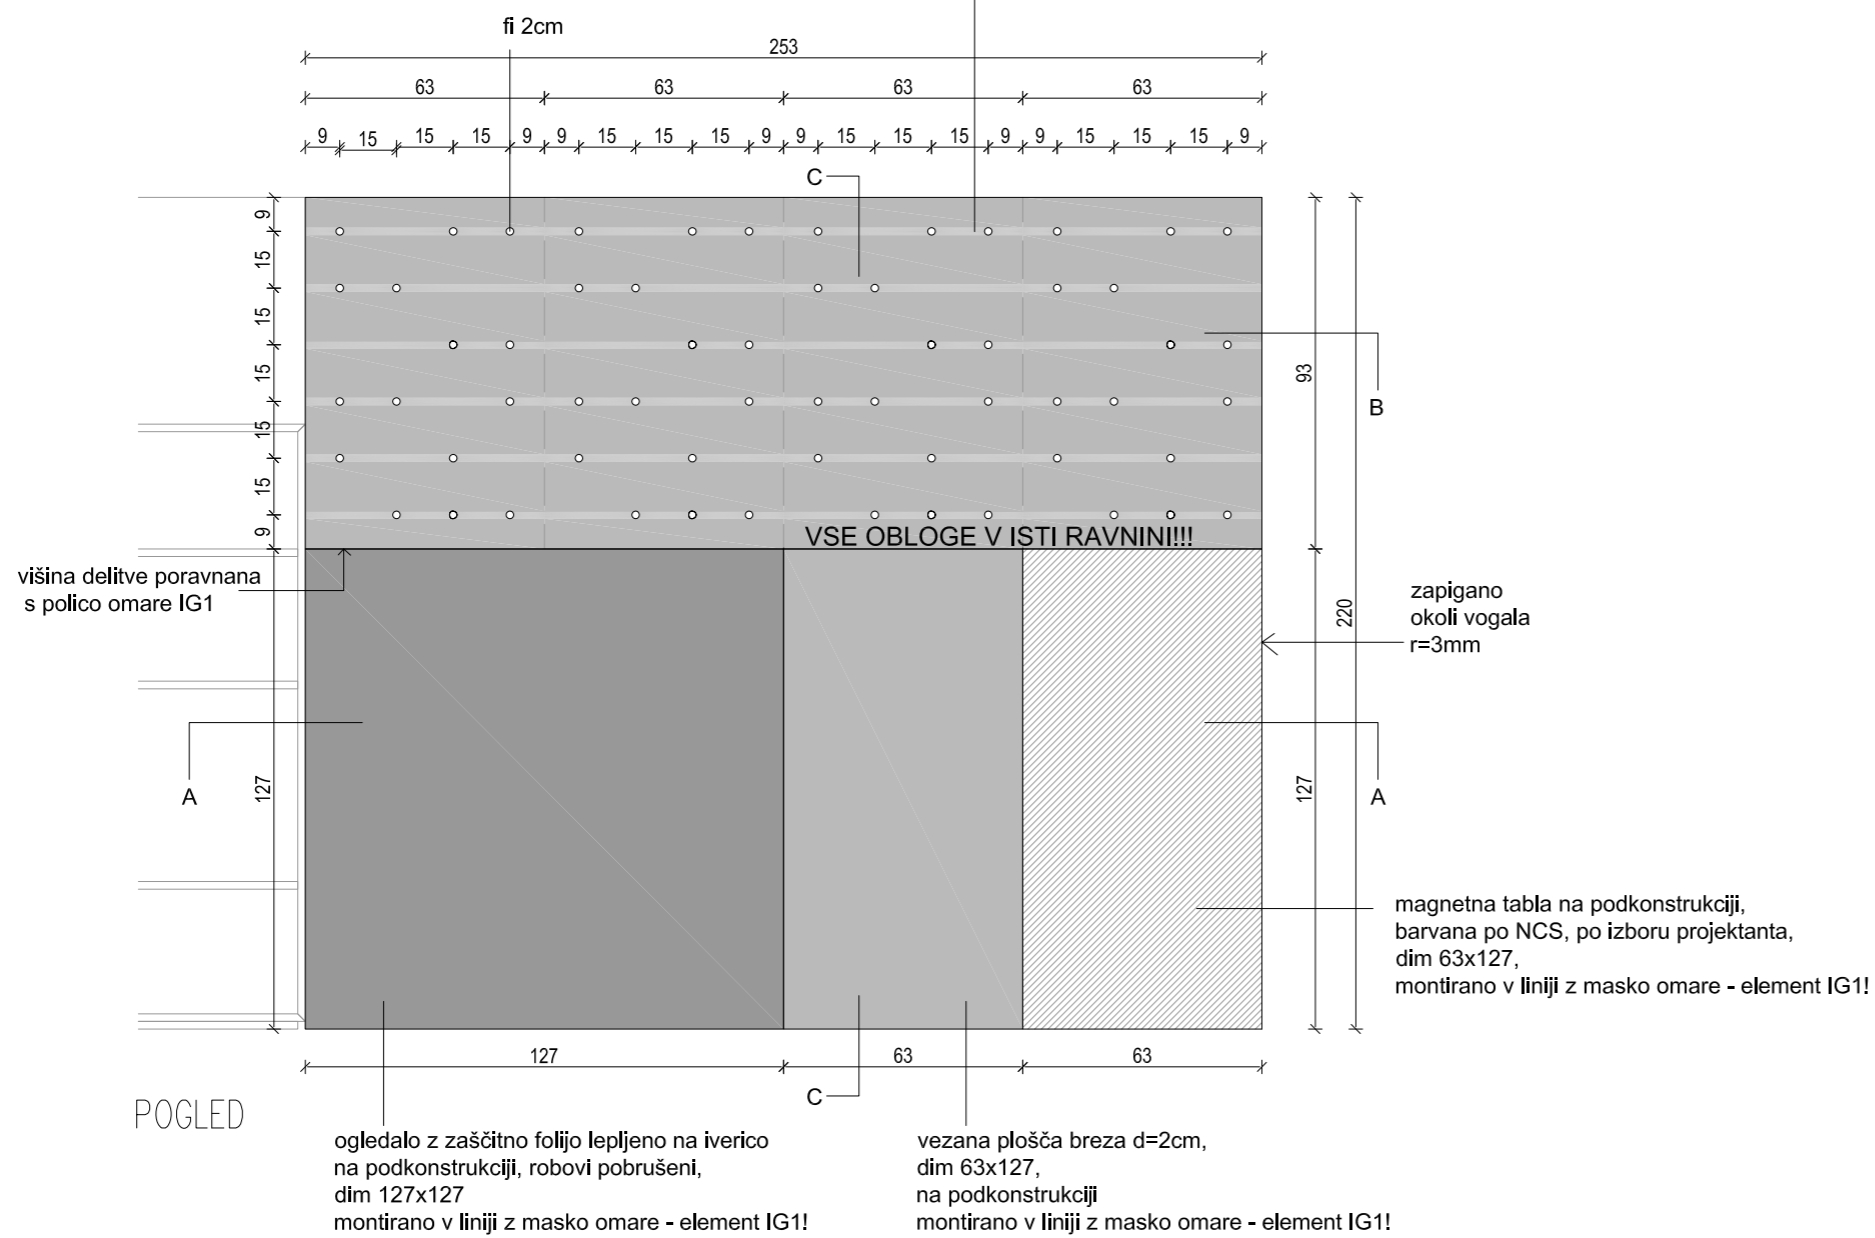

## ELEMENT: obloga stene Ob1... komada 2 PROSTOR: igralnici 06, 08

### OPOMBE:

- vse mere potrebno preveriti na licu mesta po izvedbi vseh gradbenih in zaključnih del!
- vsa pritrjevanja se izvedejo po detaju izvajalca in predhodni potrditvi projektanta!
- vse potrebne inštalacije se prilagodijo po dogovoru z izvajalcem in projektantom na kraju izvedbe!
- vsi izvedbeni detajli opreme se pred izvedbo uskladijo z izvajalcem opreme in projektantom!
- vse izbrane materiale, obdelave in barve potrdi projektant po predhodno izdelanem in potrjenem vzorcu!
- pred izvedbo izvajalec izdelava delovniške načrte elementov opreme, jih uskladi z delovniškimi načrti gradbenih del, vse potrdi projektant!
- po potrebi je potrebno opremo prilagoditi dejanskemu stanju na objektu
- potrebno prilagoditi in uskladiti dispozicijo in velikost absorpcijskih panelov z delitvami omar po načrtu opreme
- ABS trak pri iveralu v prostorih za otroke, d=3mm, v prostorih za odrasle, d=2mm
- vsa stikovanja vezanih plošč pod kotom 45 stopinj
- vsi zunanji robovi pri vezani plošči pobrani, v prostorih za otroke, r=3mm, v prostorih za odrasle, r=2mm
- vsa koleščka pri pomičnih elementih morajo biti primerna za mehki pod (linolej)
- višina obloge poravnana z višino omare in višino vhodnih vrat v igralnico

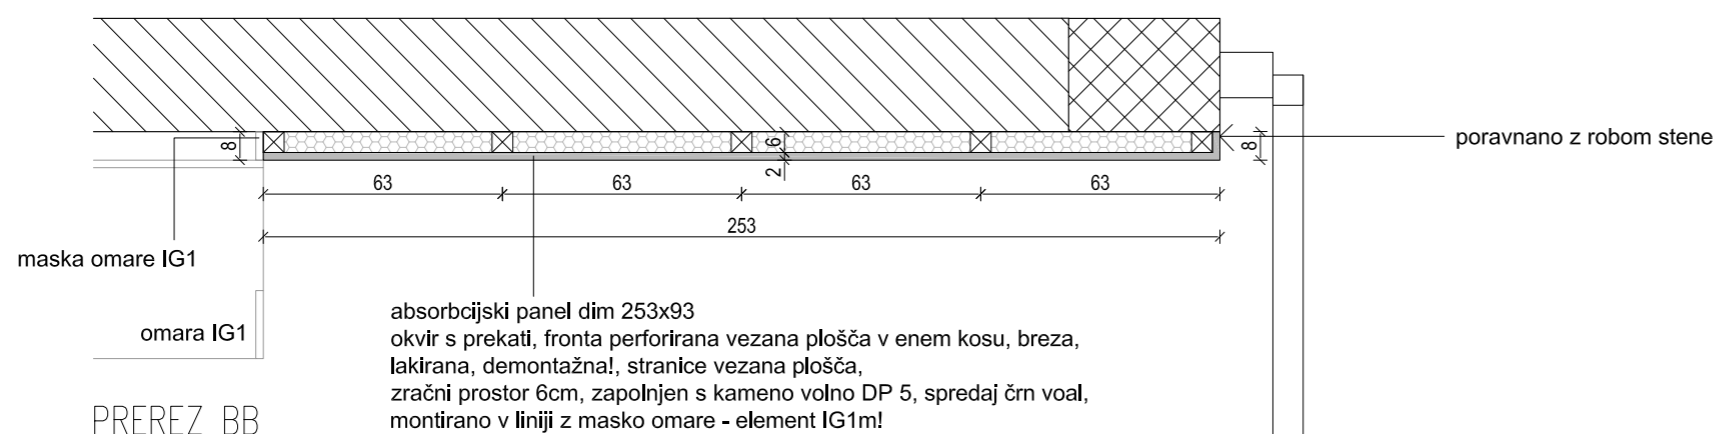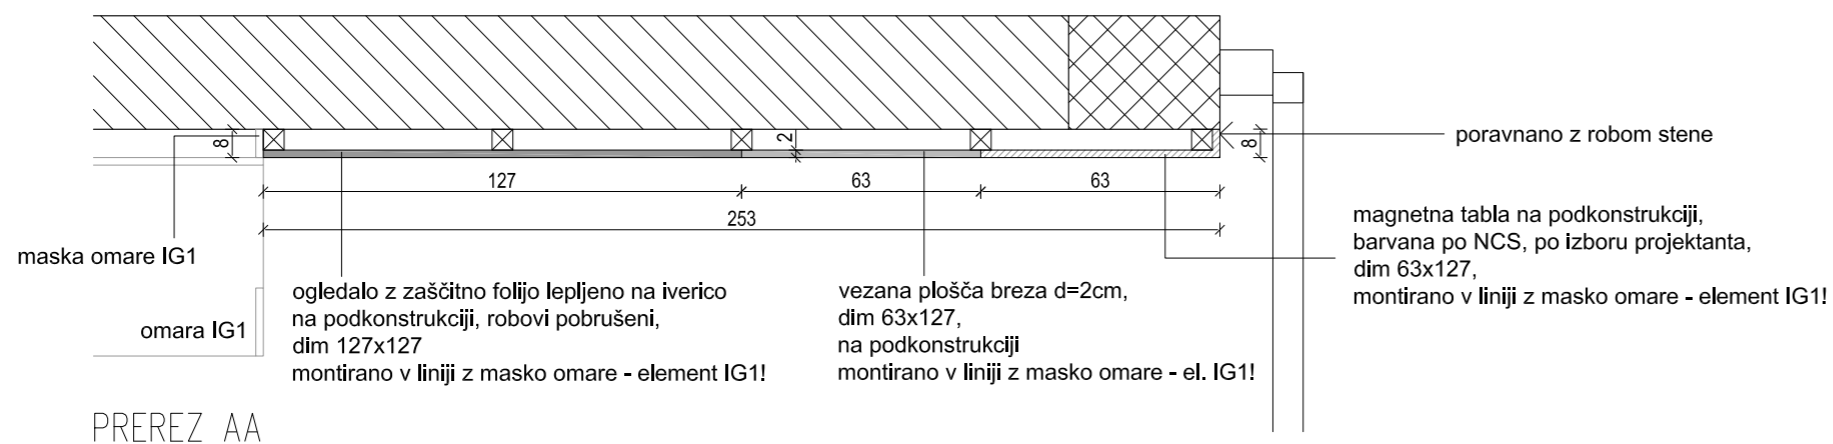

PROJEKTANT: Studio 360 d.o.o., Metelkova 7b, 1000 Ljubljana, T : +386(0)14313312

NAROČNIK: Občina Dobrepolje, Videm 35, 1312 Videm-Dobrepolje

PROJEKTANTI: B. Bizjak udia., mag. L. Dragišić udia., K. Florjanc udia., E.Jelkič udia., A. Vogelink Saje udia

VRSTA, ŠT. PROJ.: ŠŠC JVIZ OŠ Dobrepolje - VRTEC, OPREMA, 10-0/10

VRSTA RISBE: OPREMA - IGRALNICA 06, 08 - 2. STAR. OBDOBJE - Ob1 MERILO: 1:20


DATUM: julij 2011, dopolnitev februar 2018 ŠT.RISBE: 77

Ob4





- vsi stiki vezane plošče pod kotom 45 stopinj!
- ABS trak pri iveralu, d=3mm
- vsi robovi pri vezani plošči pobrani, r=3mm

OPOMBA:


VIŠINA OBLOGE PORAVNANA Z VIŠINO OMARE IN VIŠINO VHODNIH VRAT V IGRALNICO

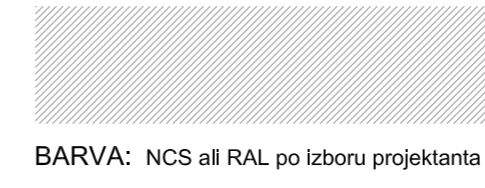


OPOMBA: Pred izvedbo je potrebno preveriti in uskladiti pozicije vtičnic!

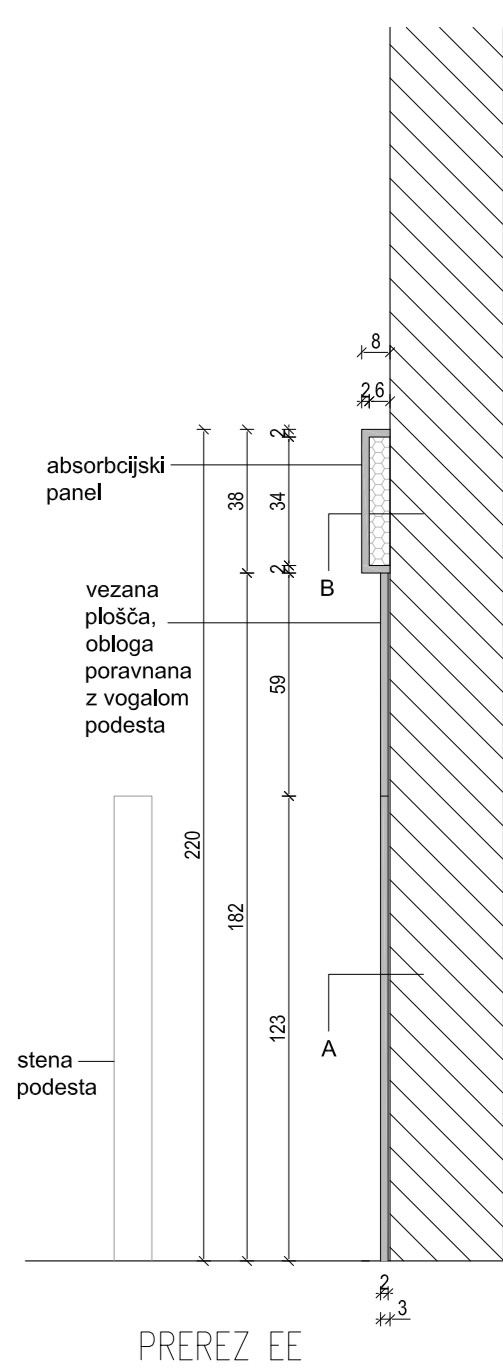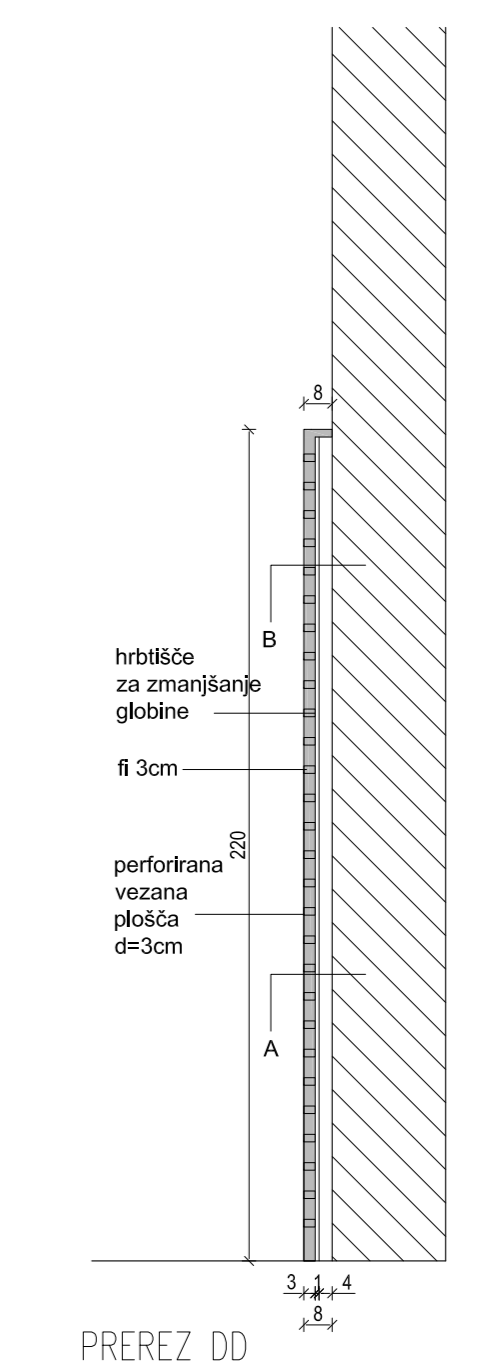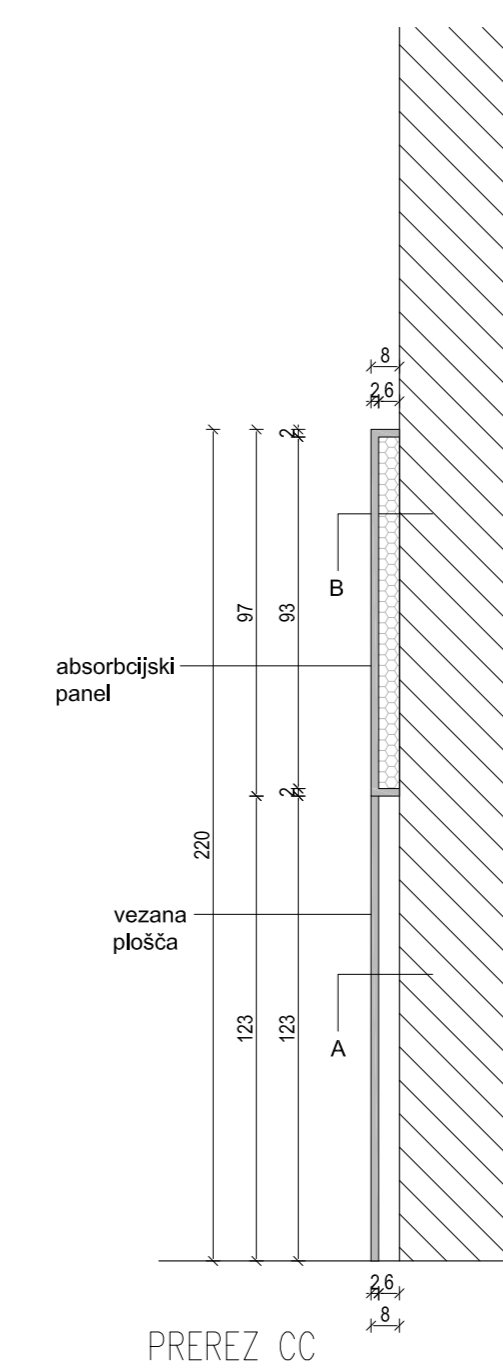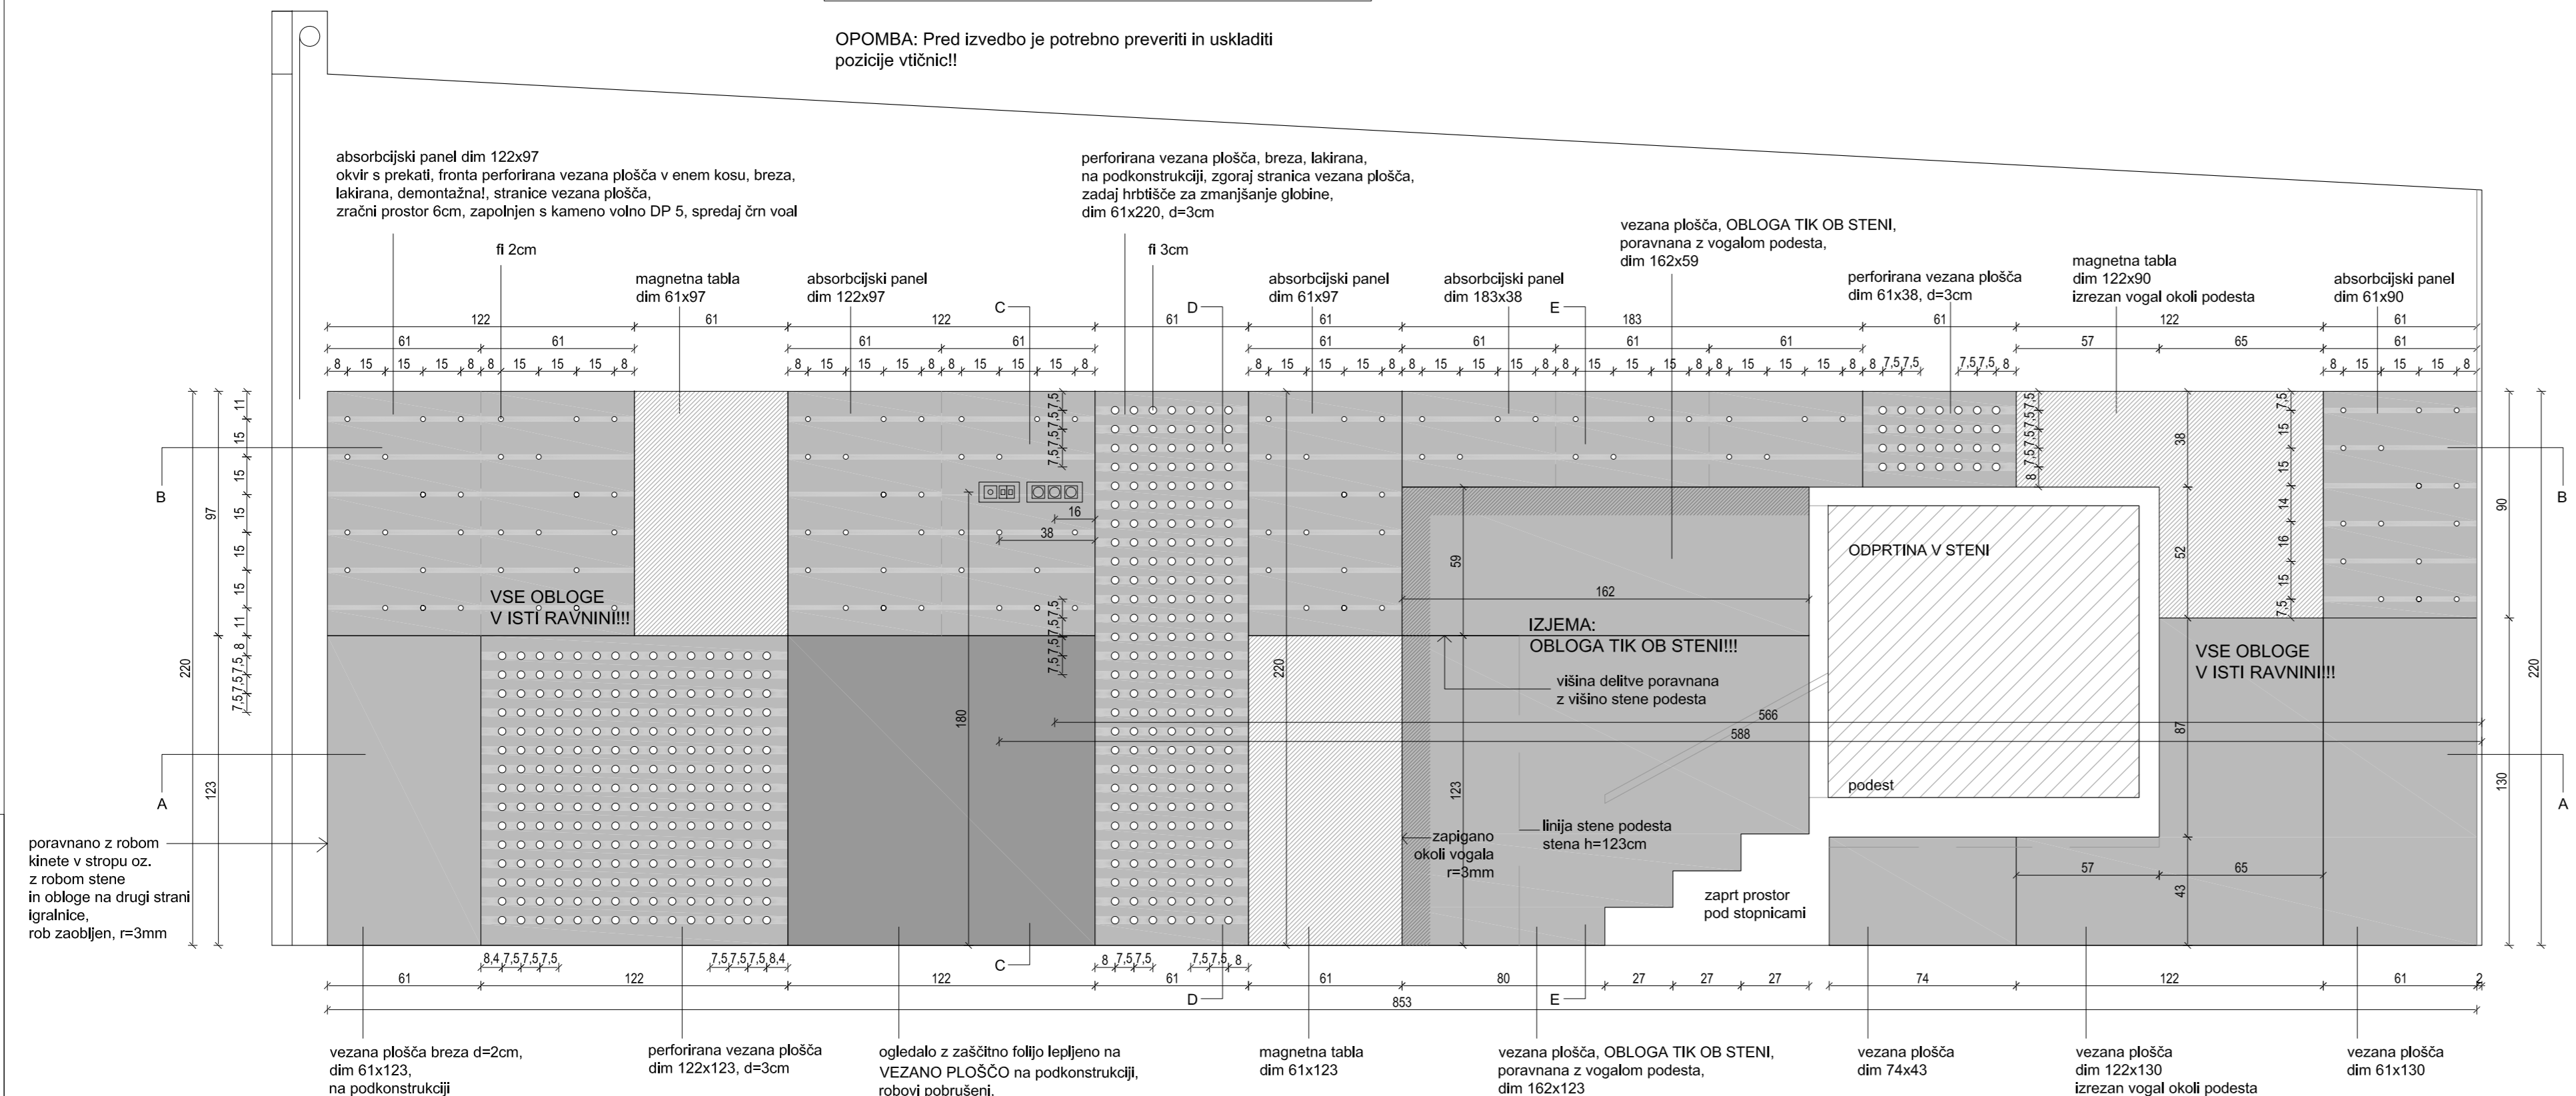

POGLED

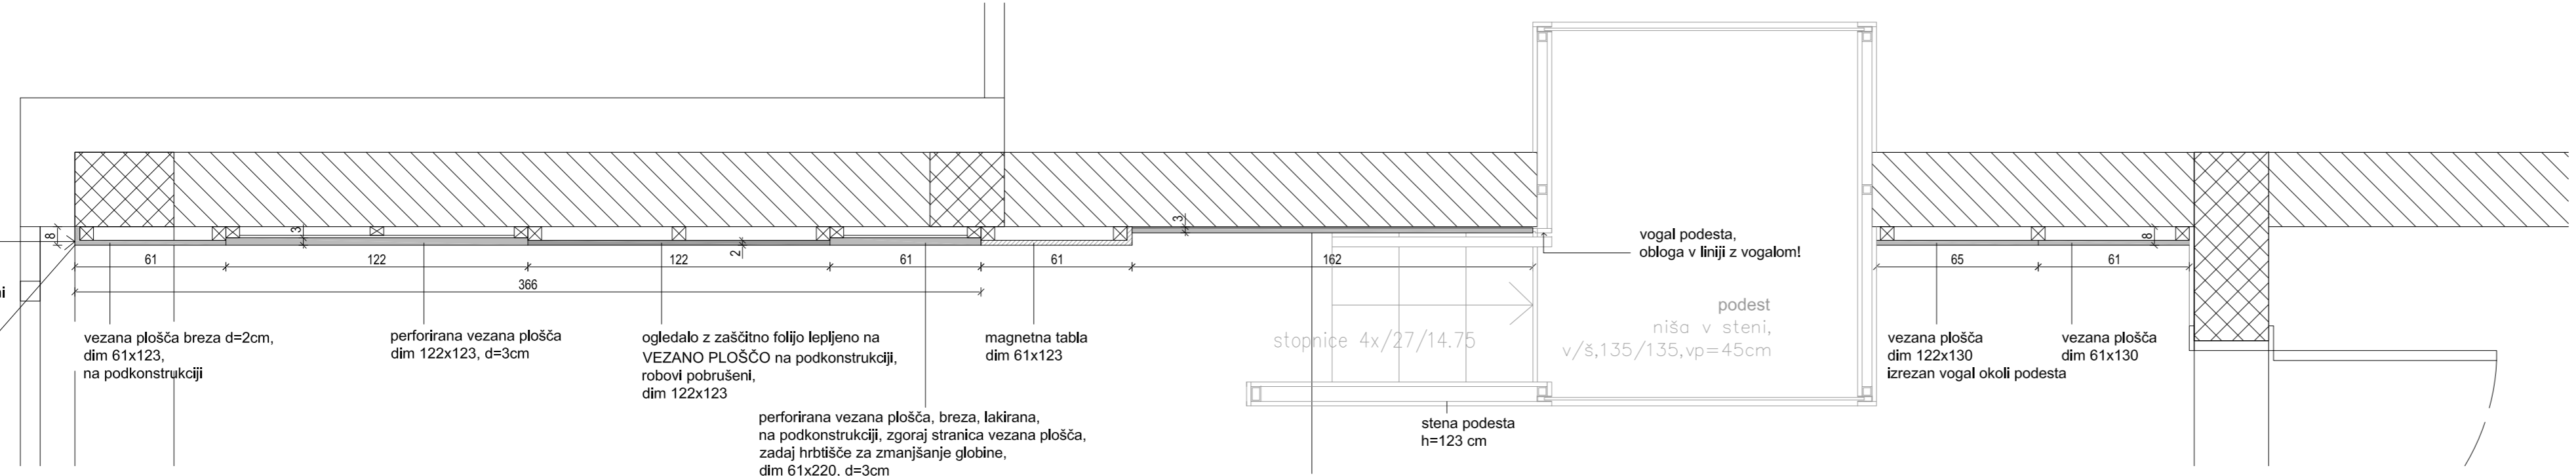

PREREZ AA

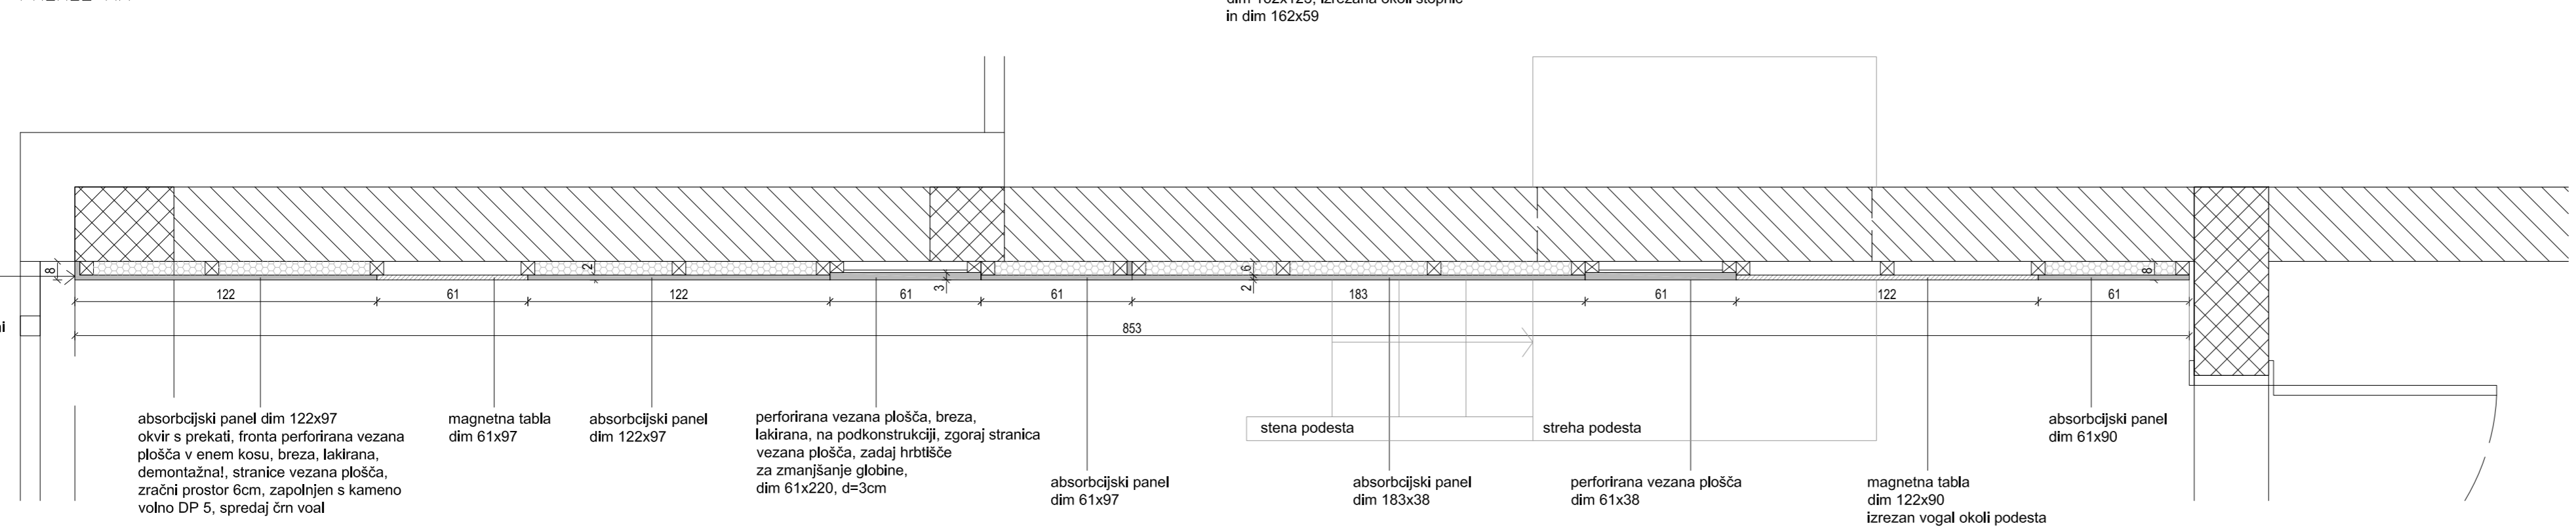

PREREZ BB

ELEMENT: obloga stene Ob4... komad 1 PROSTOR: igralnica 06

- OPOMBE:
- vse mere potrebno preveriti na licu mesta po izvedbi vseh gradbenih in zaključnih del!
  - vsa pritrdjevanja se izvedejo po detajlu izvajalca in predhodni potrditvi projektanta!
  - vse potrebne inštalacije se prilagodijo po dogovoru z izvajalcem in projektantom na kraju izvedbe!
  - vsi izvedbeni detajli opreme se pred izvedbo uskladijo z izvajalcem opreme in projektantom!
  - vse izbrane materiale, obdelave in barve potrpi projektant po predhodno izdelanem in potrjenem vzorcu!
  - pred izvedbo izvajalec izdelava delovniške naštete elementov opreme, jih uskladi z delovniškimi našteti gradbenih del, vse potrpi projektant!
  - po potrebi je potrebno opremo prilagoditi dejanskemu stanju na objektu
  - potrebno prilagoditi in uskladiti dispozicijo in velikost absorbcijskih panelov z delitvami omar po načrtu opreme
  - ABS trak pri iveralu v prostorih za otroke, d=3mm, v prostorih za odrasle, d=2mm
  - vsi stikavanja vezanih plošč pod kotom 45 stopinj
  - vsi zunanji robovi pri vezani plošči pobrani, v prostorih za otroke, r=3mm, v prostorih za odrasle, r=2mm
  - vsa kolesčka pri pomožnih elementih morajo biti primerna za mehki pod (linolej)
  - višina obloge poravnana z višino omare in višino vhodnih vrat v igralnico

|                   |  |
|-------------------|--|
| PROJEKTANT:       | Studio 360 d.o.o., Metelkova 7b, 1000 Ljubljana, T: +386(0)4313312                             |
| NAROČNIK:         | Občina Dobrepolje, Videm 35, 1312 Videm-Dobrepolje   |
| PROJEKTANTI:      | B. Bizjak udia, mag. L. Dragičič udia, K. Florjanc udia, E. Jelčič udia, A. Vogelnik Saje udia |
| VRSTA, ŠT. PROJ.: | ŠŠC JVIZ OŠ Dobrepolje - VRTEC, OPREMA, 10-0/10  |
| VRSTA RISBE:      | OPREMA - IGRALNICA 06 - 2. STAR. OBDOBJE - Ob4   |
| DATUM:            | jujij 2011, dopolnitev februar 2018  |
| MERILLO:          | 1:20   |
| ŠT. RISBE:        | 78   |

# ŠŠC JVIZ OŠ Dobrepolje - VRTEC, OPREMA


## LEGENDA MATERIALOV IN OBDELAV

- vsi stiki vezane plošče pod kotom 45 stopinj!
- ABS trak pri iveralu, d=3mm
- vsi robovi pri vezani plošči pobrani, r=3mm

ELEMENT: pomična omarica EL2, EL3, EL4... komadov 3x8  
 PROSTOR: igralnice 01-09

### OPOMBE:

- vse mere potrebno preveriti na licu mesta po izvedbi vseh gradbenih in zaključnih del!
- vsa pritrdjevanja se izvedejo po detajlu izvajalca in predhodno potrditvi projektanta!
- vse potrebne inštalacije se prilagodijo po dogovoru z izvajalcem in projektantom na kraju izvedbe!
- vsi izvedbeni detajli opreme se pred izvedbo uskladijo z izvajalcem opreme in projektantom!
- vse izbrane materiale, obdelave in barve potrdi projektant po predhodno izdelanem in potrjenem vzorcu!
- pred izvedbo izvajalec izdelava delavniške načrte elementov opreme, jih uskladi z delavniškimi načrti gradbenih del, vse potrdi projektant!
- po potrebi je potrebno opremo prilagoditi dejanskemu stanju na objektu

 



IVERAL FUNDERMAX 085 FH



VEZANA PLOŠČA BREZA, MAT LAKIRANA


- ABS trak pri iveralu v prostorih za otroke, d=3mm, v prostorih za odrasle, d=2mm
- vsa stikovanja vezanih plošč pod kotom 45 stopinj
- vsi zunanji robovi pri vezani plošči pobrani, v prostorih za otroke, r=3mm, v prostorih za odrasle, r=2mm
- vsa koleščka pri pomičnih elementih morajo biti primerna za mehki pod (linolej)

## EL2

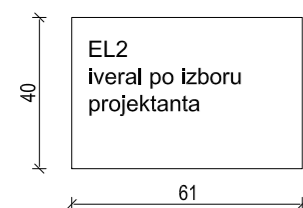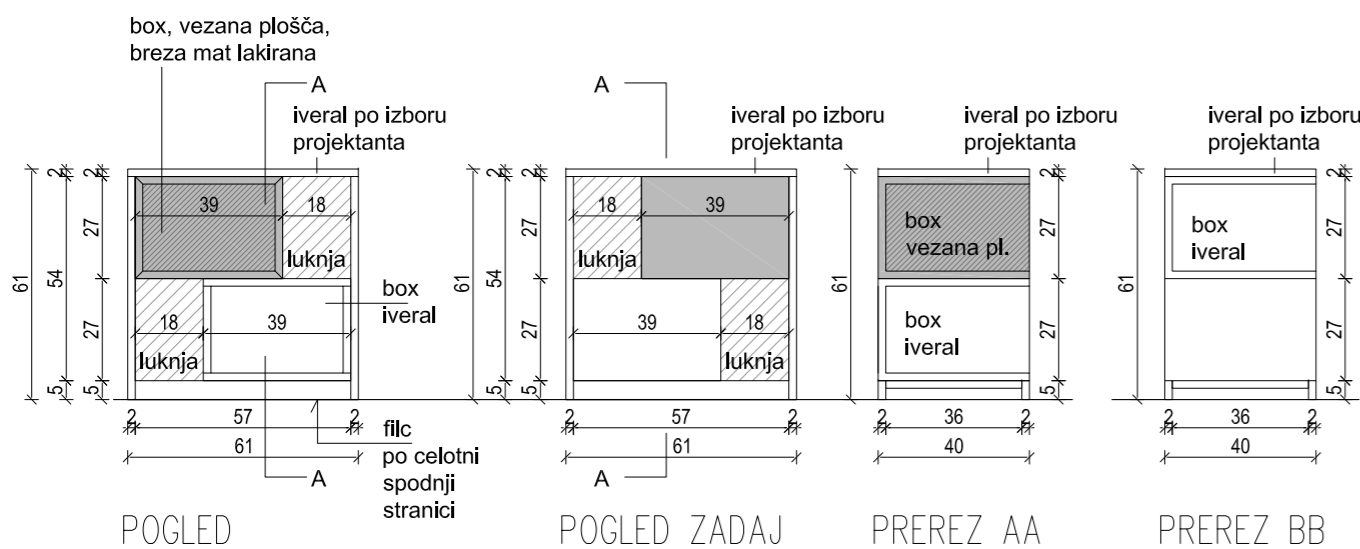


TLORIS

## EL3

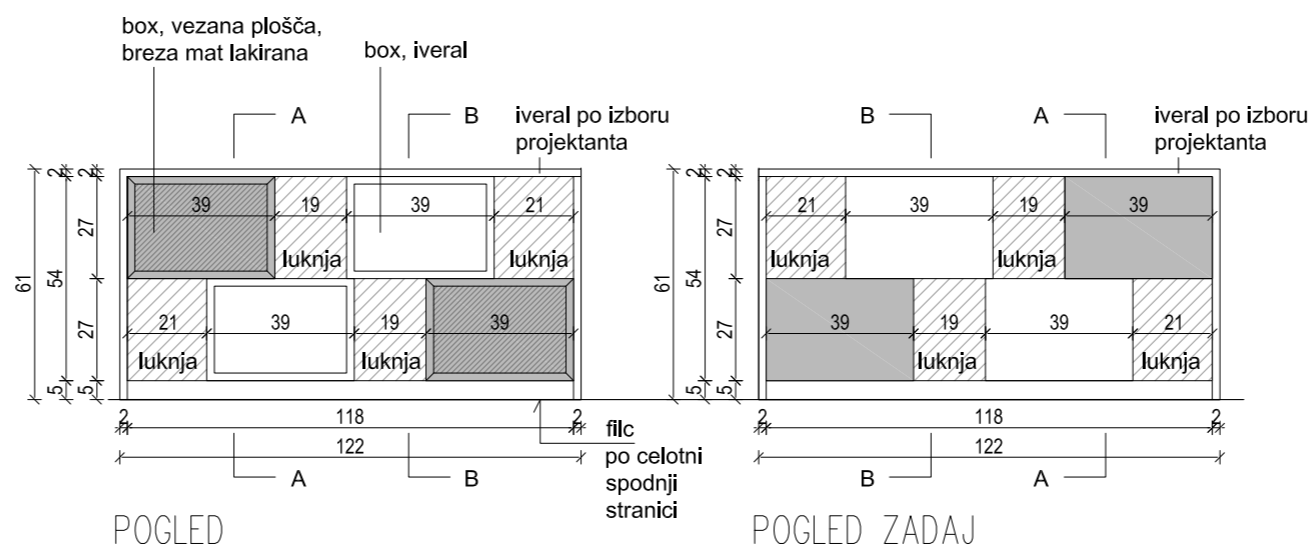


TLORIS

## EL4

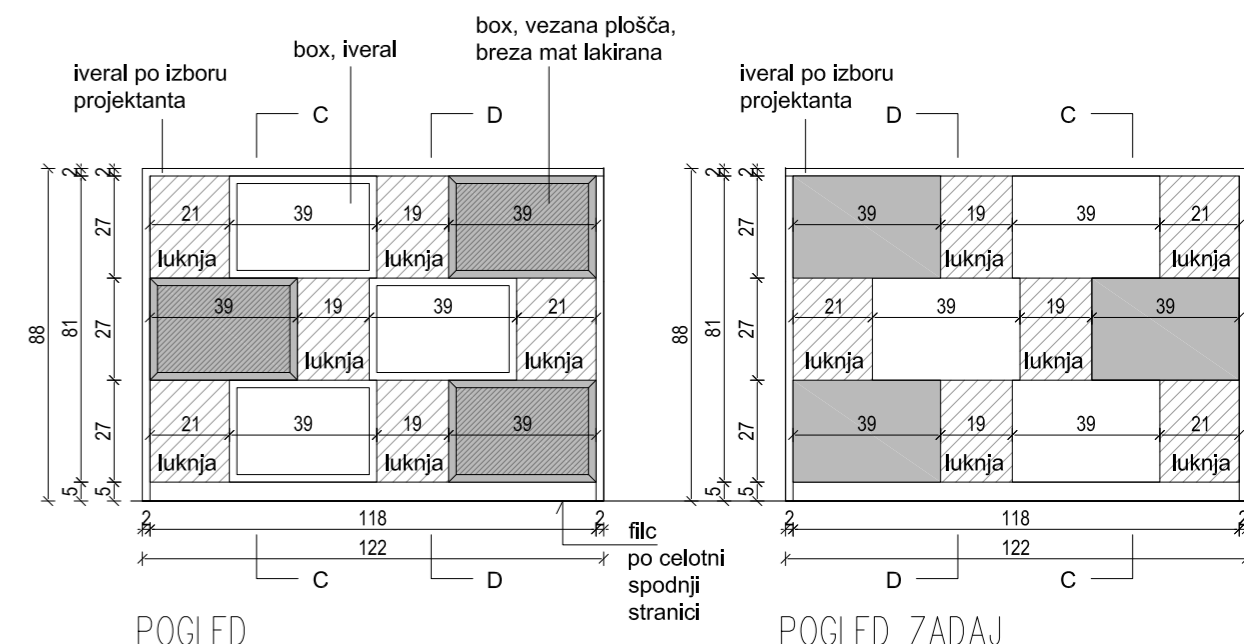


POGLED

POGLED ZADAJ

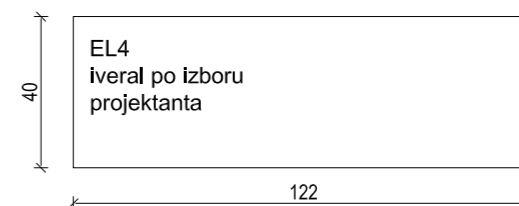

TLORIS

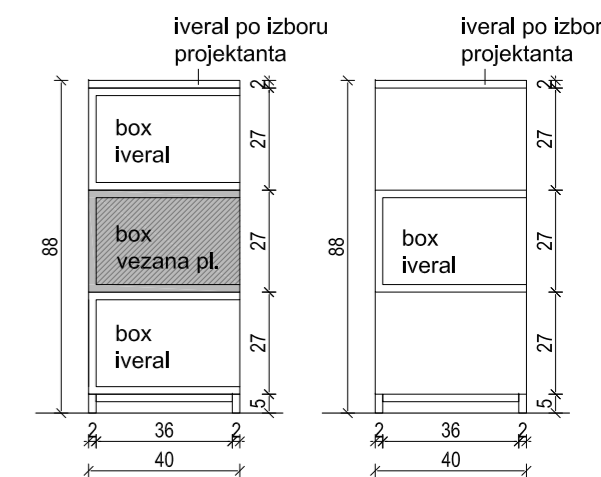

PREREZ CC


PREREZ DD




|                   |  |              |
|-------------------|--|--------------|
| PROJEKTANT:       | Studio 360 d.o.o., Metelkova 7b, 1000 Ljubljana, T : +386(0)14313312                           |              |
| NAROČNIK:         | Občina Dobrepolje, Videm 35, 1312 Videm-Dobrepolje   |              |
| PROJEKTANTI:      | B. Bizjak udia., mag. L. Dragišič udia, K. Florjanc udia, E.Jelkič udia, A. Vogelnik Saje udia |              |
| VRSTA, ŠT. PROJ.: | ŠŠC JVIZ OŠ Dobrepolje – VRTEC, OPREMA, 10-0/10  |              |
| VRSTA RISBE:      | OPREMA – VSE IGRALNICE 01– 08 – EL2, EL3, EL4  | MERILO: 1:20 |
| DATUM:            | julij 2011, dopolnitev februar 2018  | ŠT.RISBE: 79 |





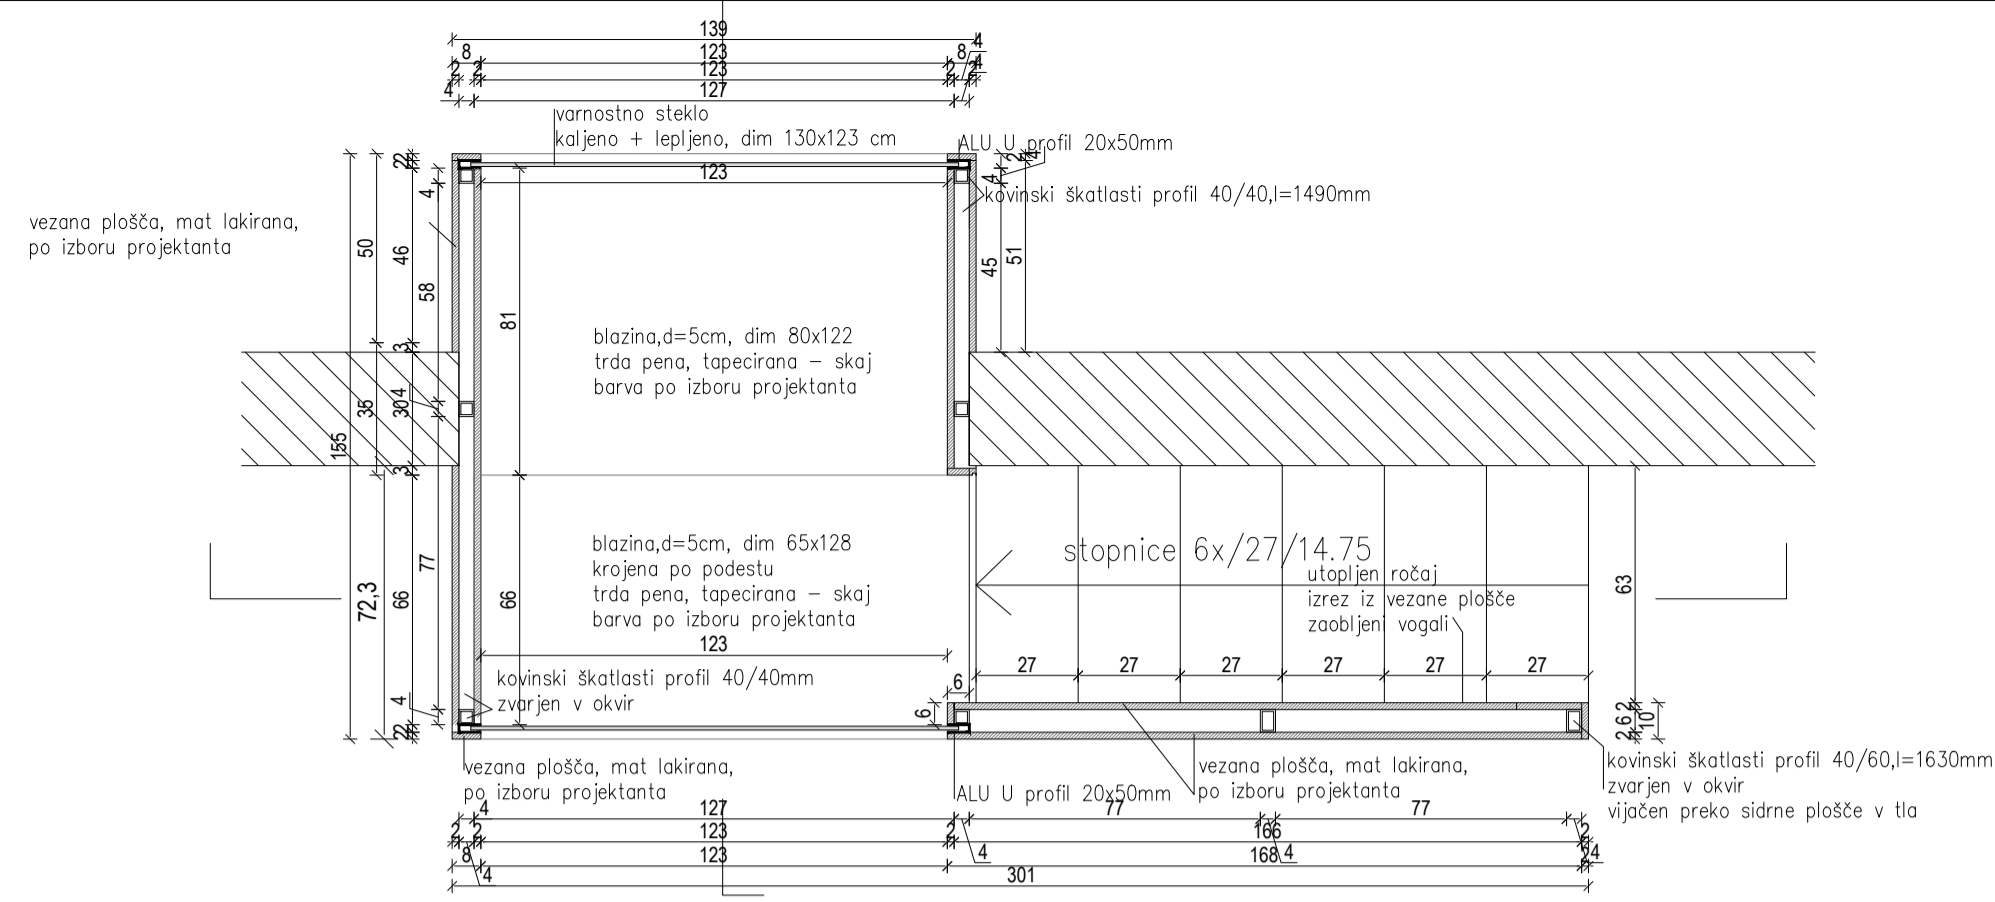


TLORIS

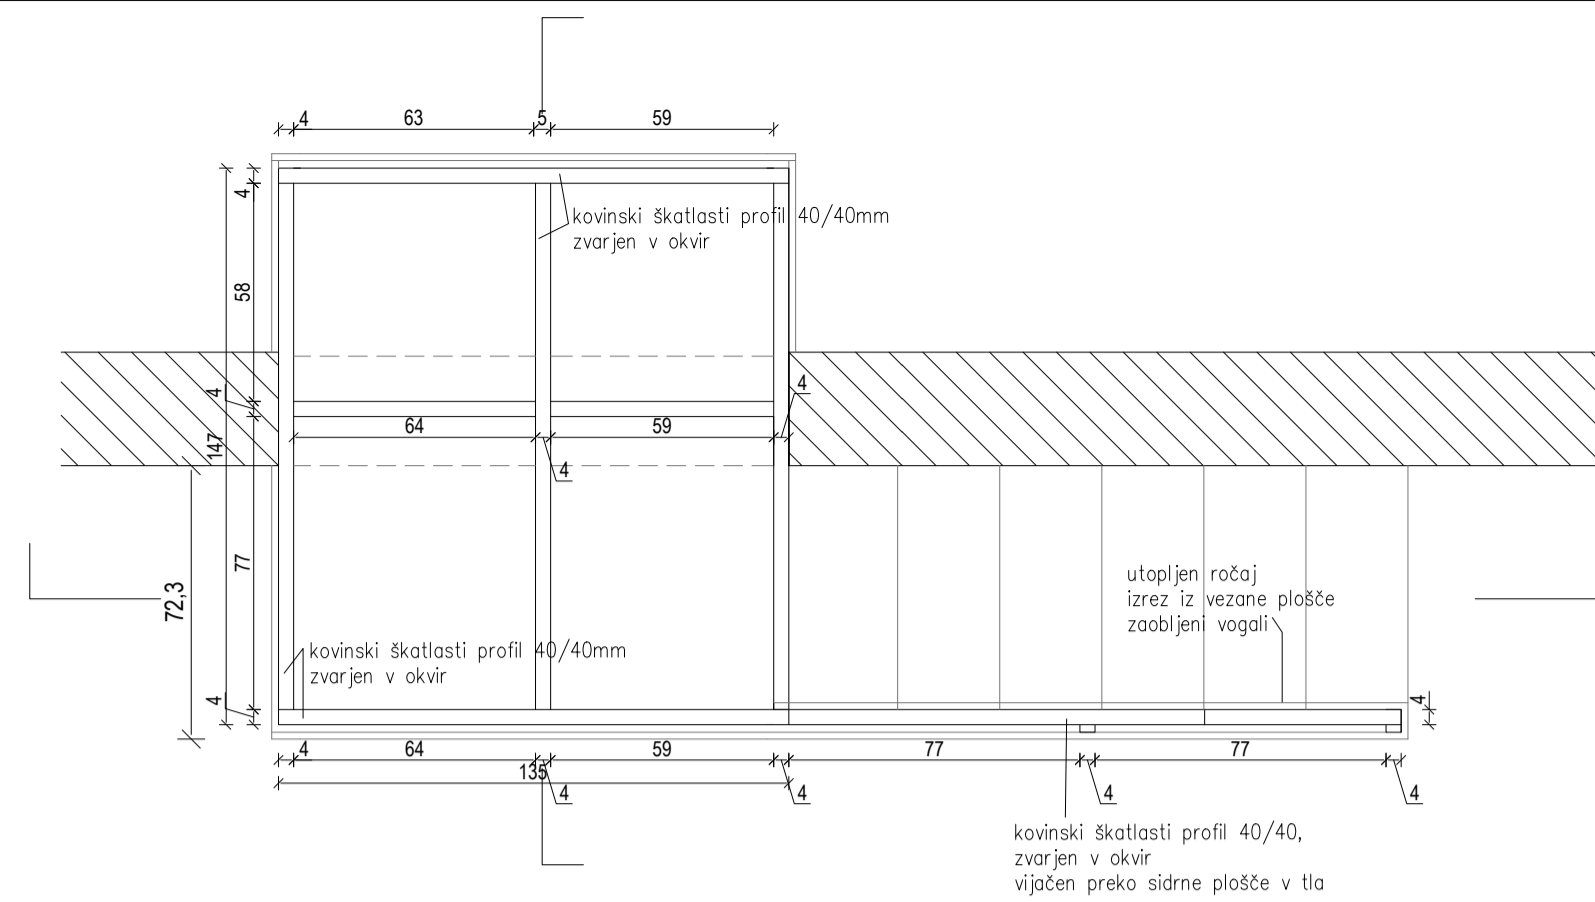


PRINCIP KONSTRUKCIJE - TLORIS




IZDELAVA IN MONTAŽA PODESTA NA ŽE PRIPRAVLJENO KOVINSKO KONSTRUKCIJO!

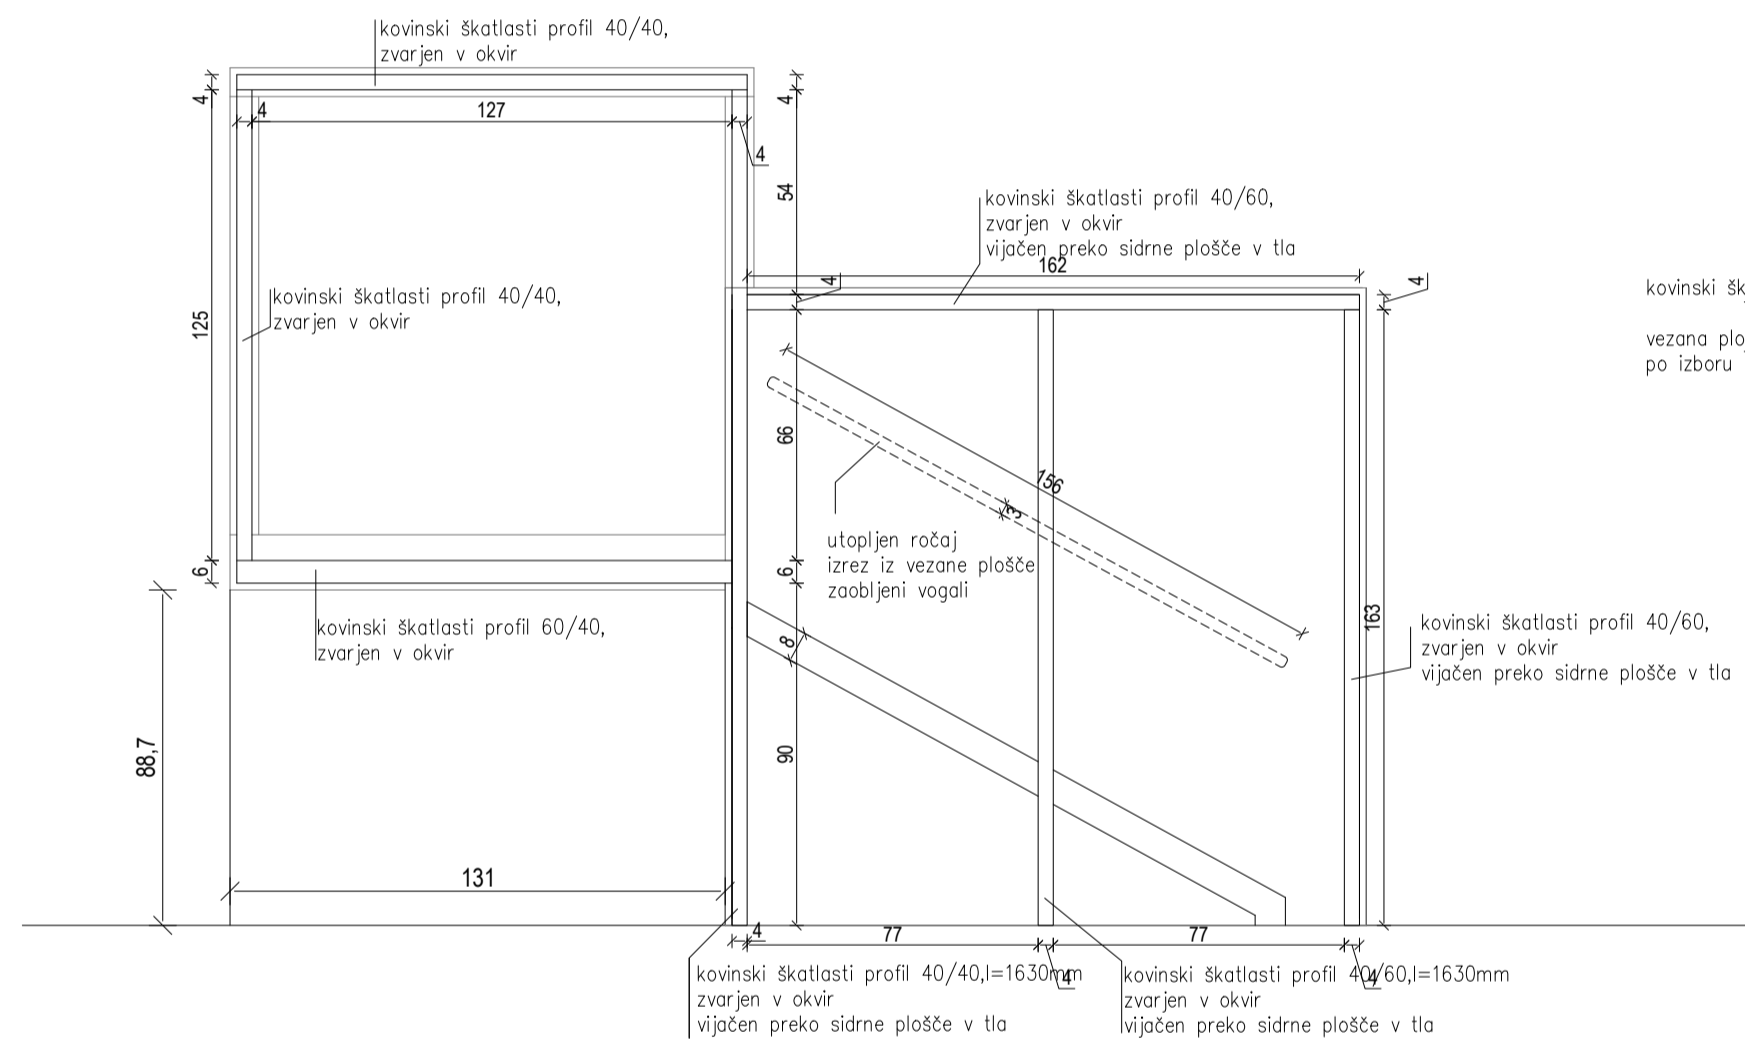


PRINCIP KONSTRUKCIJE - POGLED

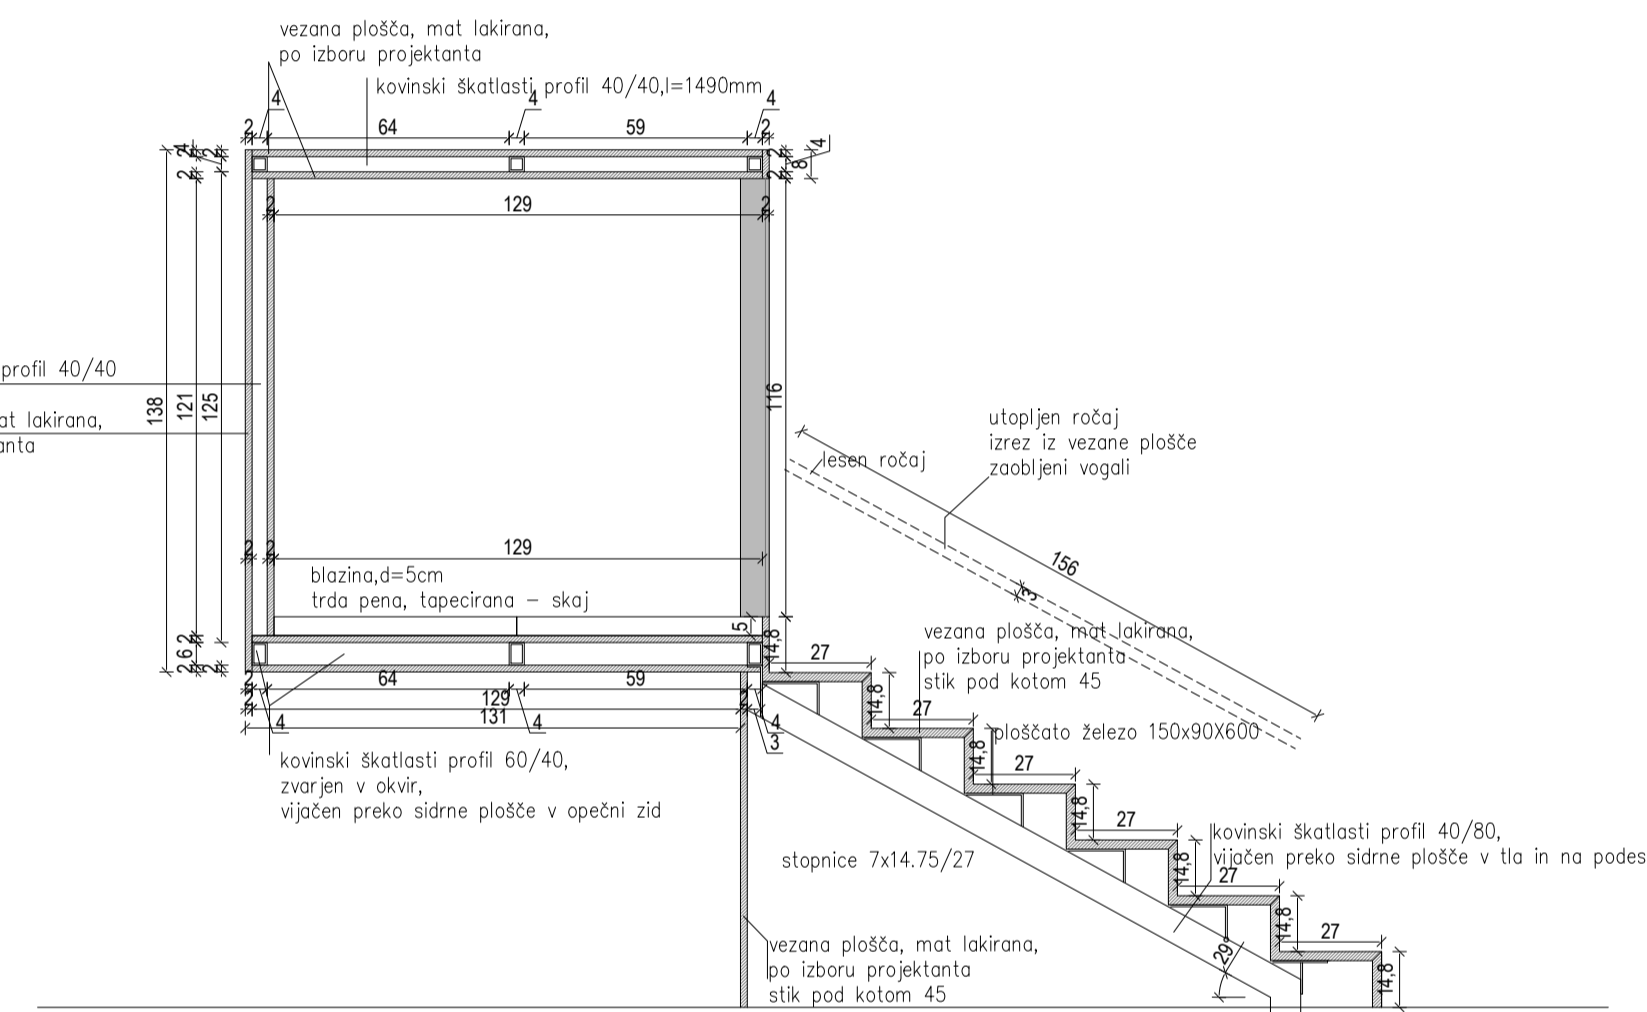

PREREZ AA

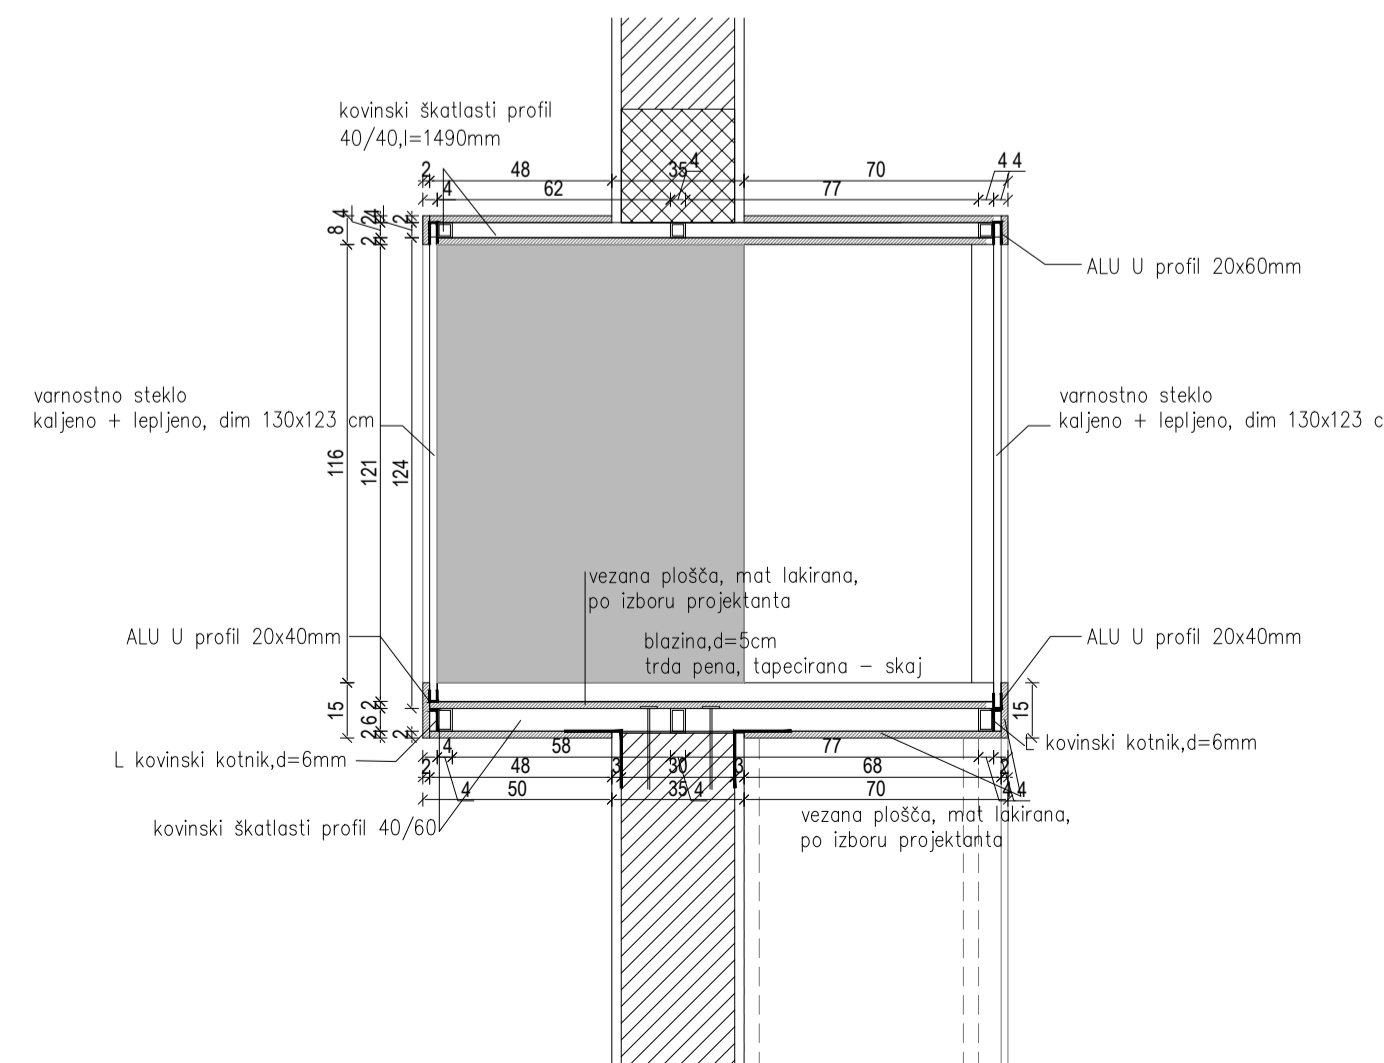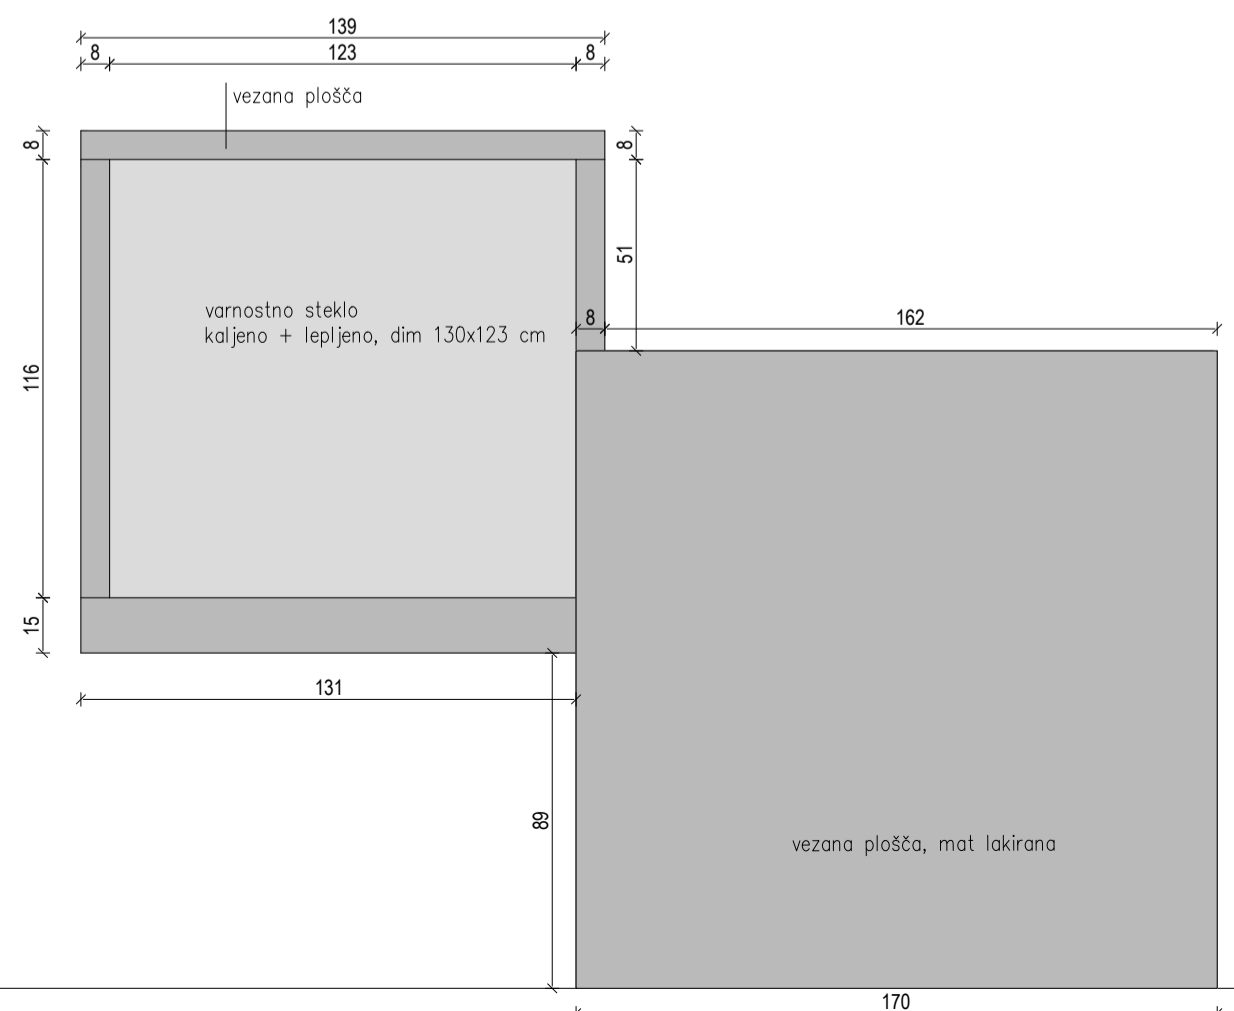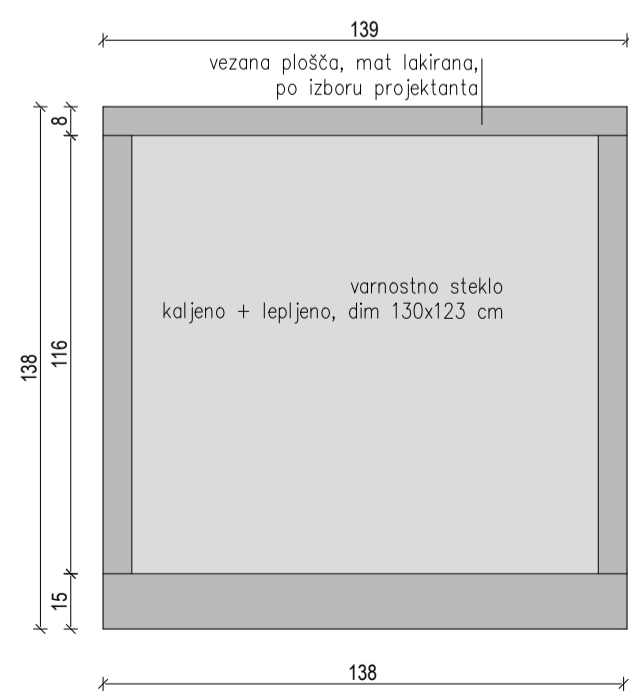

|                   |   |
|-------------------|---|
| PROJEKTANT:       | Studio 360 d.o.o., Metelkova 7b, 1000 Ljubljana, T: +386(0)14313312                             |
| NAROČNIK:         | Občina Dobropole, Videm 35, 1312 Videm-Dobropole  |
| PROJEKTANTI:      | B. Bizjak udia., mag. L. Dragišić udia, K. Florjanc udia, E. Jelkić udia, A. Vogelnek Saje udia |
| VRSTA, ŠT. PROJ.: | ŠŠC JVIŽ OŠ Dobropole - VRTEC, OPREMA, 10-O/10  |
| VRSTA RISBE:      | NAČRT PODESTA H=90cm  |
| DATUM:            | julij 2011, dopolnitev februar 2018   |
| MERILLO:          | 1:20  |
| ŠT. RISBE:        | 81  |

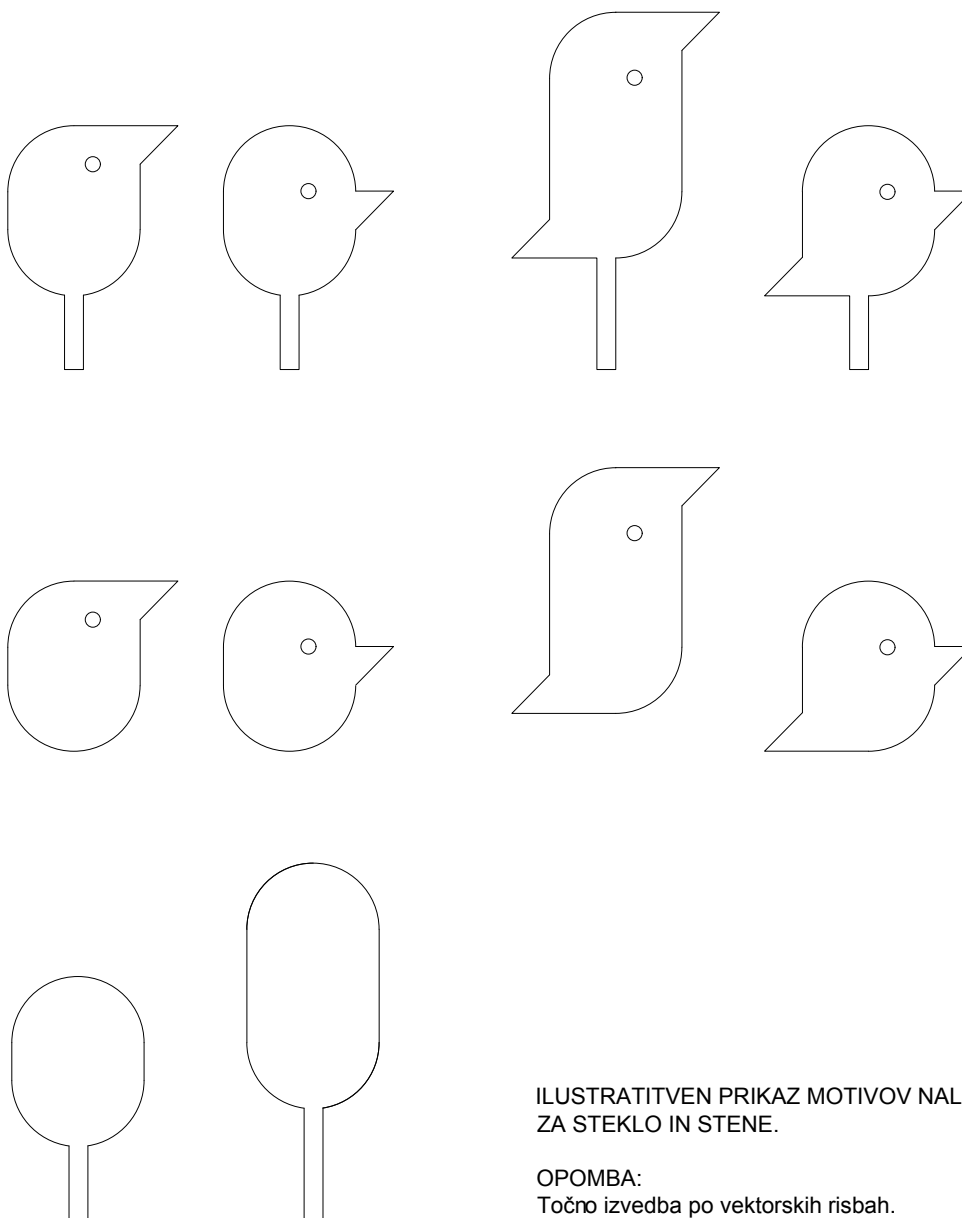

**ILUSTRATIVEN PRIKAZ MOTIVOV NALEPK  
ZA STEKLO IN STENE.**

**OPOMBA:**  
Točno izvedba po vektorskih risbah.  
Razporeditev, pozicija in barve po potrditvi projektanta.



**PROJEKTANT:** Studio 360 d.o.o., Metelkova 7b, 1000 Ljubljana, T : +386(0)14313312

**NAROČNIK:** Občina Dobropolje, Videm 35, 1312 Videm-Dobropolje

**PROJEKTANTI:** B. Bizjak udia., mag. L. Dragišič udia, K. Florjanc udia, E. Jelkič udia, A. Vogelnic Saje udia

**VRSTA, ŠT. PROJ.:** ŠŠC JVIZ OŠ Dobropolje - VRTEC, OPREMA, 10-O/10

**VRSTA RISBE:** STENSKE IN OKENSKÉ NALEPKÉ

**MERILO:**

**DATUM:** julij 2011, dopolnitev februar 2018

**ŠT.RISBE: 82**