




## Številka: 3501-0635/2025, list: 1/2

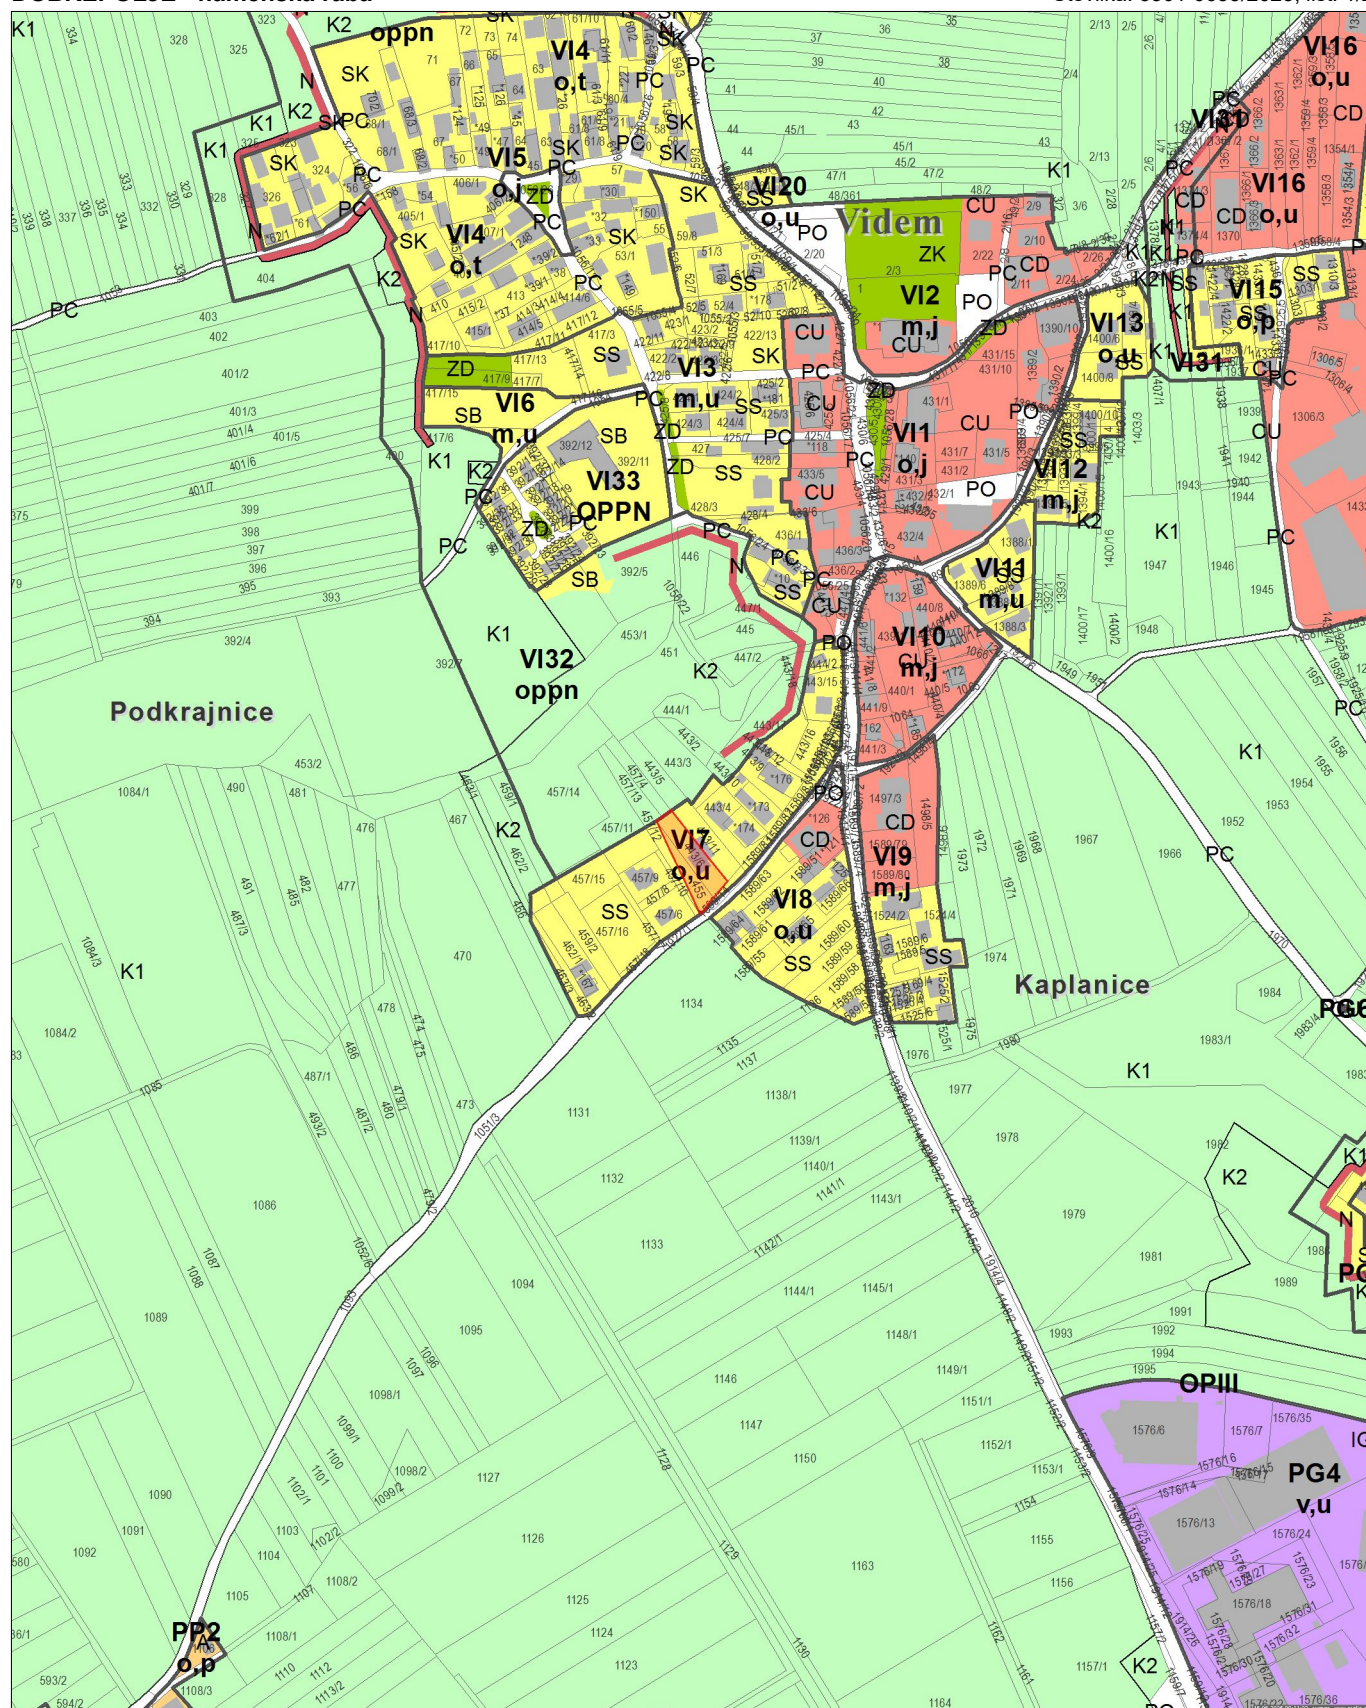

0 100 200 300 m

MERILO 1:5000

Kopija izseka je enaka originalu.

1 cm na papirju je 50 m v naravi.

Nevenka Grm Gregorič,  
Višja svetovalka I

Datum: 16.06.2025

3. PRIKAZ OBMOČIJ ENOT UREJANJA PROSTORA, OSNOVNE OZIROMA  
PODROBNEJŠE NAMENSKE RABE PROSTORA IN PROSTORSKIH IZVEDBENIH POGOJEV

● ● ● ● RPE Meja občine  
————— Meja območja enote urejanja prostora

OBMOČJA PODROBNEJŠE NAMENSKE RABE PROSTORA

OBMOČJA STAVBNIH ZEMLJIŠČ

Območja stanovanj

- SS Stanovanjske površine
- SB Stanovanjske površine za posebne namene
- SK Površine podeželskega naselja
- SP Površine počitniških hiš

Območja centralnih dejavnosti

- CU Osrednja območja centralnih dejavnosti
- CD Druga območja centralnih dejavnosti

Območja proizvodnih dejavnosti

- IG Gospodarske cone
- IK Površine z objekti za kmetijsko proizvodnjo

Posebna območja

- BT Površine za turizem

Območja zelenih površin

- ZS Površine za oddih, rekreacijo in šport
- ZD Druge urejene zelene površine
- ZK Pokopališča

Območja prometnih površin

- PC Površine cest
- PZ Površine železnic
- PO Ostale prometne površine

Območja energetske infrastrukture

- E Območja energetske infrastrukture
- O Območja okoljske infrastrukture

- A Površine razpršene poselitve

Razpršena gradnja, zemljišče pod stavbo izven območij stavbnih zemljišč (informacija o dejanskem stanju)

OBMOČJA KMETIJSKIH ZEMLJIŠČ

- K1 Najboljša kmetijska zemljišča
- K2 Druga kmetijska zemljišča

OBMOČJA GOZDNIH ZEMLJIŠČ

- G Gozdna zemljišča

OBMOČJA VODA

- VC Površinske vode
- VC Celinske vode

OBMOČJA ZA POTREBE VARSTVA PRED  
NARAVNIMI IN DRUGIMI NESREČAMI

- N Protipoplavni ukrepi