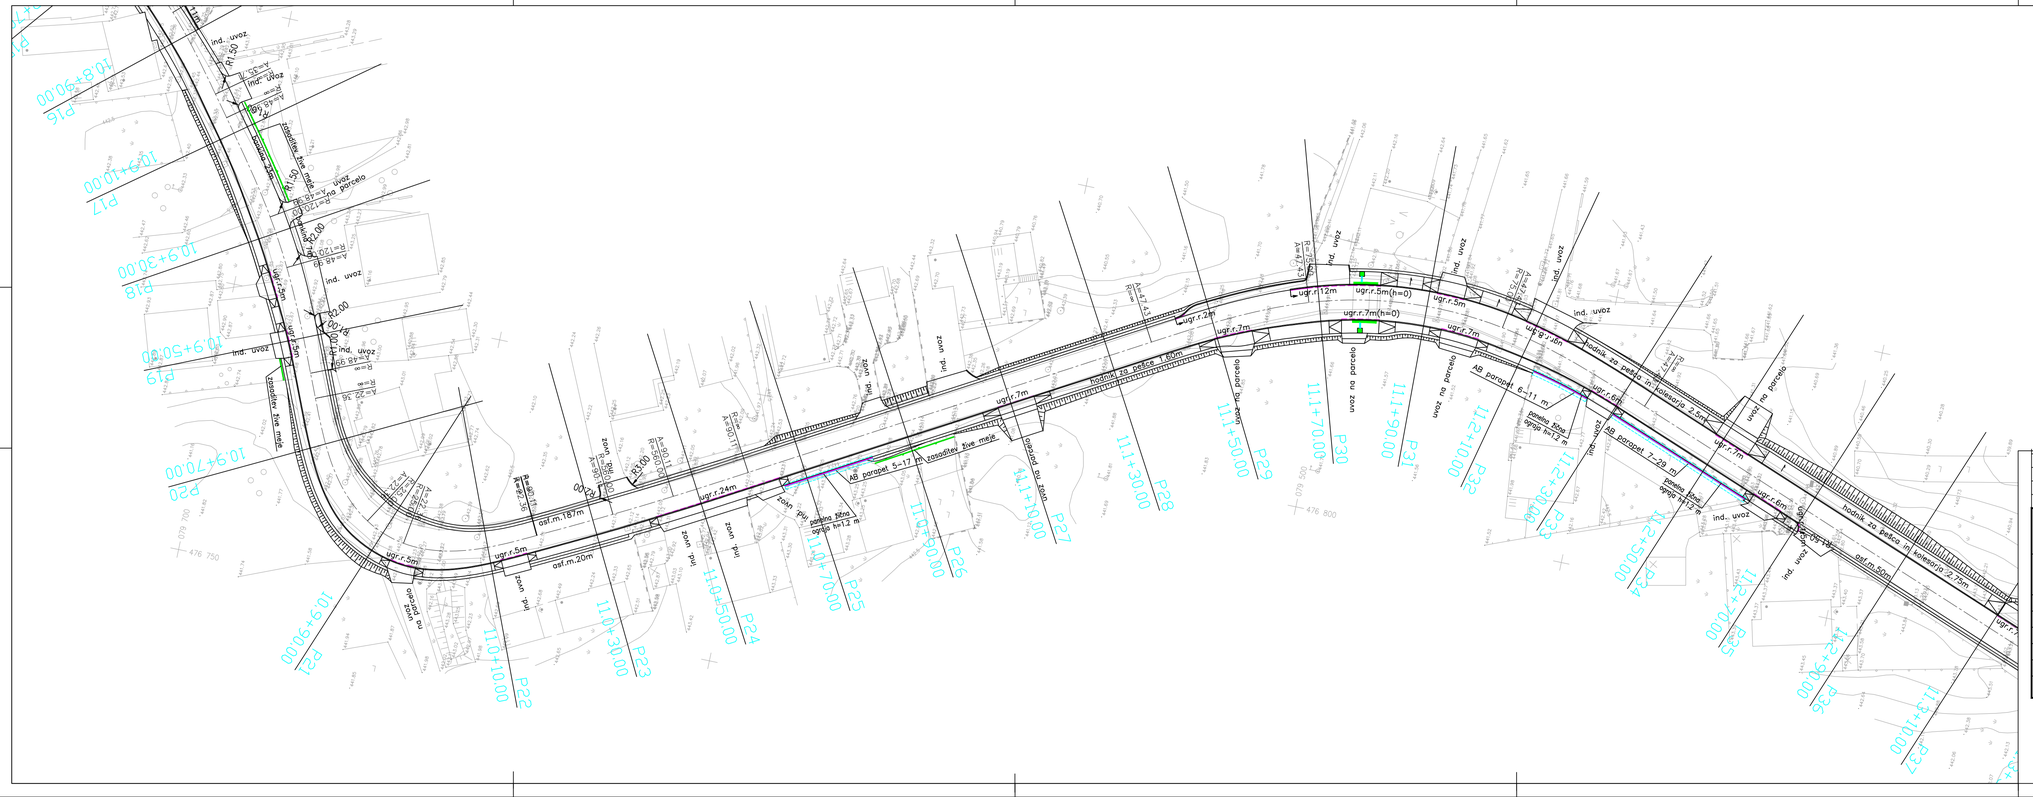
ugreznjen robnik
taktilne oznake za slepe vodilne plošče
taktilne oznake za slepe opozorilne plošče
taktilne oznake za slepe oznaka vstopnega mesta (š=90 cm)
panelna žična ograja
zasaditev žive meje
ugr.r.5m
ugr.r.7m
ugr.r.12m
ugr.r.5m(h=0)
ugr.r.7m(h=0)
ugr.r.24m
ast.m.187m
ast.m.20m
ast.m.50m
AB parapet 5-17 m zasaditev žive meje
AB parapet 6-11 m
AB parapet 7-28 m
podporni zid
zaščitna ograja višine h=1,2 m
hodnik za pešce in kolesarje 2,5m
vodilni za pešce 1,60m
ind. uvoz
uvoz na parcelo
zasaditev žive meje
zaščitna ograja višine h=1,2 m
zaščitna ograja višine h=1,1 m
zaščitna ograja višine h=1,0 m
zaščitna ograja višine h=0,9 m
zaščitna ograja višine h=0,8 m
zaščitna ograja višine h=0,0 m
zaščitna ograja višine h=0,0