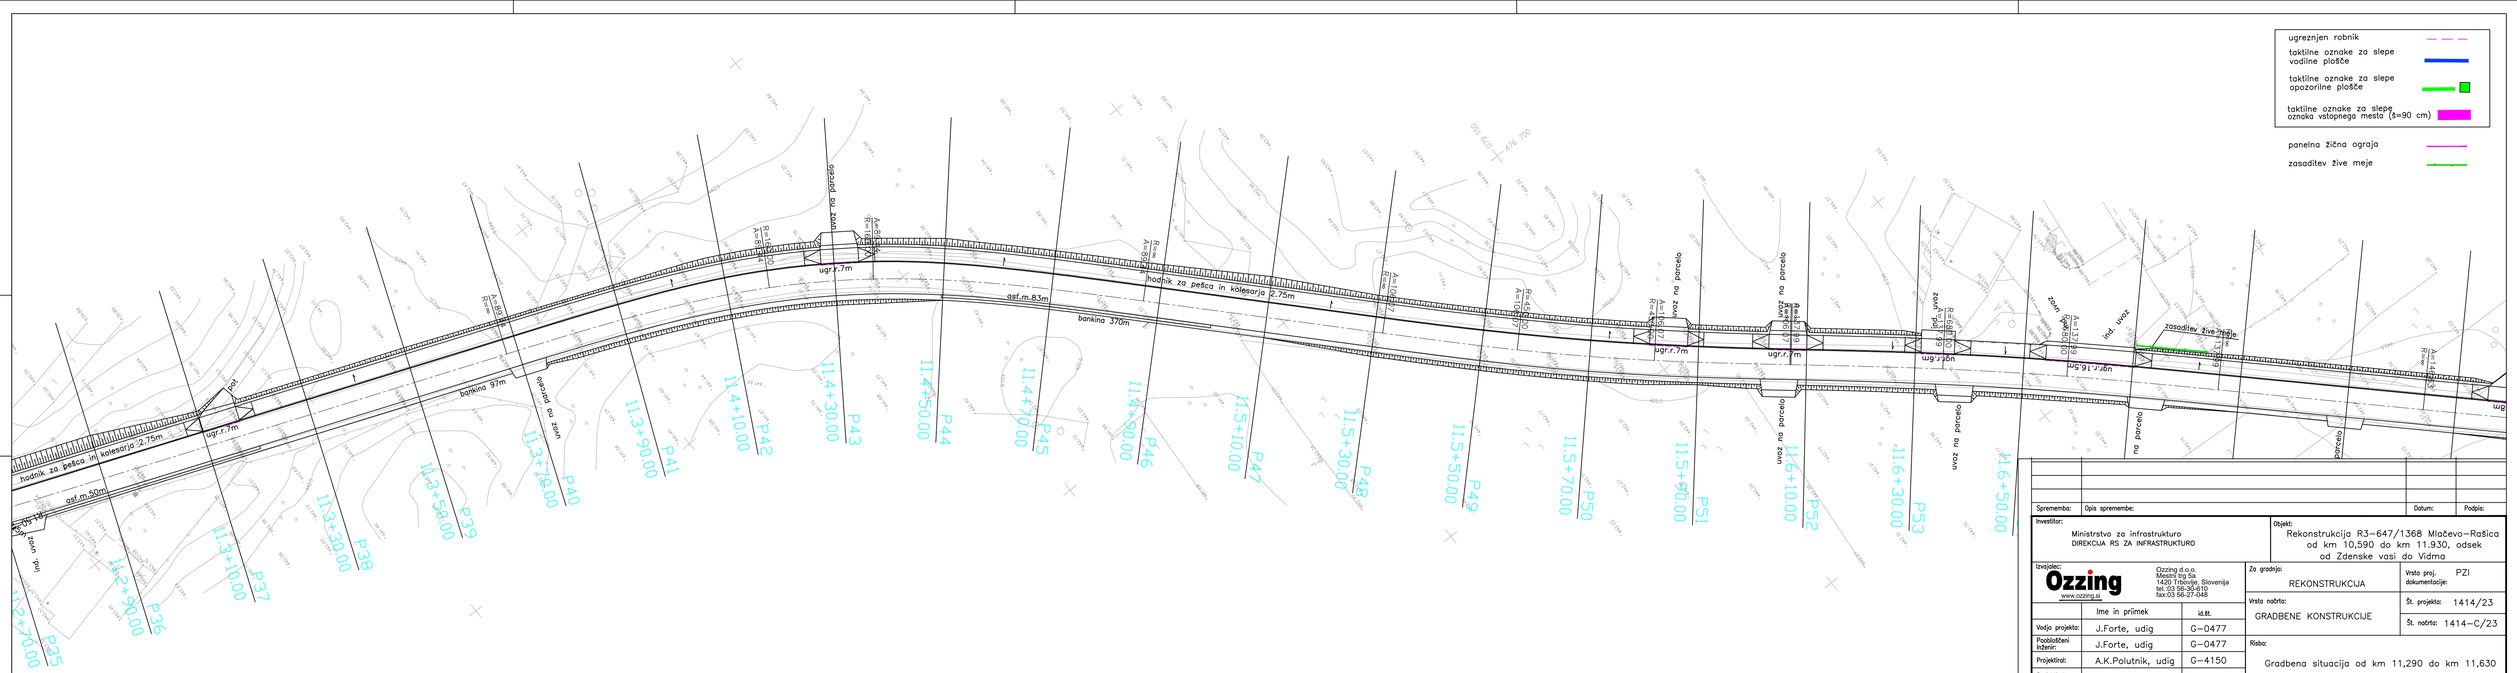

Sprememba:	Opis spremembe:	Datum:	Podpis:

Investitor:	Ministrstvo za infrastrukturo DIREKCIJA RS ZA INFRASTRUKTURO
Objekt:	Rekonstrukcija R3-647/1368 Mlačevo-Rašica od km 10,590 do km 11,930, odsek od Zdenske vasi do Vidma
Izvajalec:	Ozzing d.o.o. Masarykova 5a 1420 Trbovlje, Slovenija tel. 03 56-30-610 fax 03 56-27-048 www.ozzing.si
Za gradnjo:	REKONSTRUKCIJA
Vrsta proj. dokumentacije:	PZI
Vrsta načrta:	GRADBENE KONSTRUKCIJE
Št. projekta:	1414/23
Št. načrta:	1414-C/23

	Ime in priimek	id.št.
Vodja projekta:	J.Forte, udig	G-0477
Pooblaščeni inženir:	J.Forte, udig	G-0477
Projektiral:	A.K.Polutnik, udig	G-4150
Projektiral:		
Datum:	maj 2023	

Risba: Gradbena situacija od km 11,290 do km 11,630

Merilo: 1:500 | Št.risbe: G.2.1.3

št.odseka:	arhivska št.:	vrsta dokumentacije:	šifra priloge:	
1368	0050.00	004.2101	G.102	