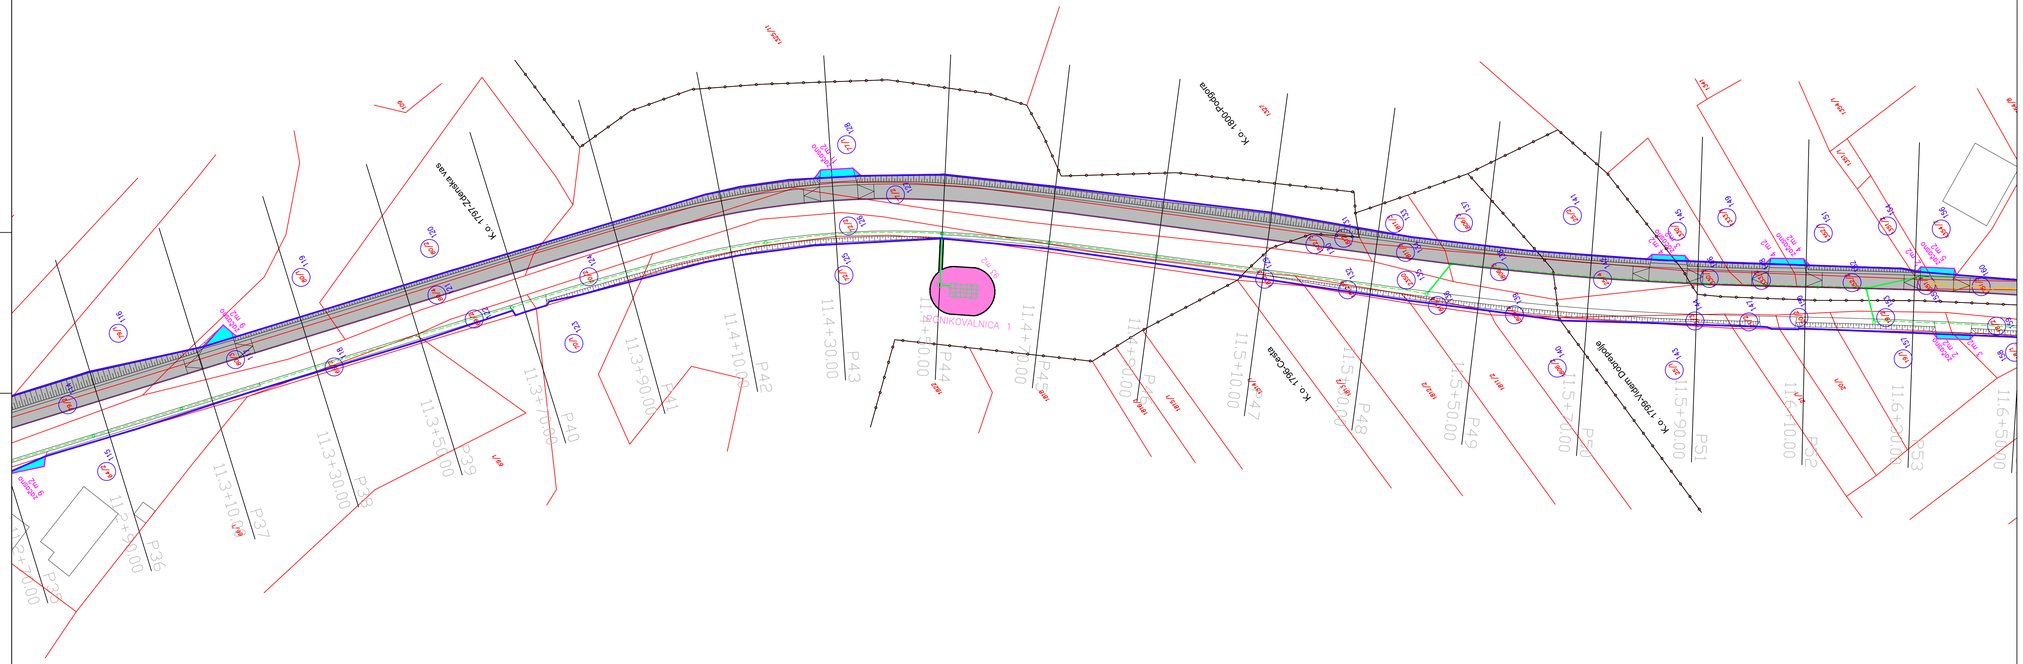

Legenda tangiranih parcel

- Odkup–cesta
- Odkup–hodniki
- Odkup–avt. postajališče
- Začasna uporaba –uvozi, komun. vodi (hišni priključki), ureditev površin
- Služnost met. kanal., elektro

- Meteorna kanalizacija
- Drenaže
- Mešana kanalizacija — PF — PF
- Vodovod — PV — PV
- elektrika NN zračni (prestavitev obst.) — PE — PE — PE
- razsvetljava v cevi — JR — JR
- TK vodi v cevi — PT — PT — PT
- Stiške retro svetilke
- Cestne svetilke

Sprememba:	Opis spremembe:	Datum:	Podpis:

Investitor:
Ministrstvo za infrastrukturo
DIREKCIJA RS ZA INFRASTRUKTURO

Objekt:
Rekonstrukcija R3–647/1368 Mlačevo–Rašica od km 10,590 do km 11,930, odsek od Zdenske vasi do Vidma

Izvajalec:
Ozzing
www.ozzing.si
Ozzing d.o.o.
Meadow Drive
1420 Trbovlje Slovenija
tel.: 03 56-27-010
fax:03 56-27-048

Za gradnjo: REKONSTRUKCIJA
Vrsta proj. dokumentacije: PZI
Vrsta načrta: GRADBENE KONSTRUKCIJE
Št. projekta: 1414/23
Št. načrta: 1414–C/23

	Ime in priimek	id.št.
Vodja projekta:	J.Forte, udig	G–0477
Pooblaščeni inženir:	J.Forte, udig	G–0477
Projektiral:		
Projektiral:		
Datum:	maj 2023	

Risba: Katastrska situacija od km 11,290 do km 11,630
Merilo: 1:500
Številka risbe: G.105.3

Št.odseka:	arhivska št.:	vrsta dokumentacije:	šifra priloge:	
1368	0050.00	004.2101	G.105	