


Občinski prostorski načrt (OPN) > Namenska raba (kartografski del)

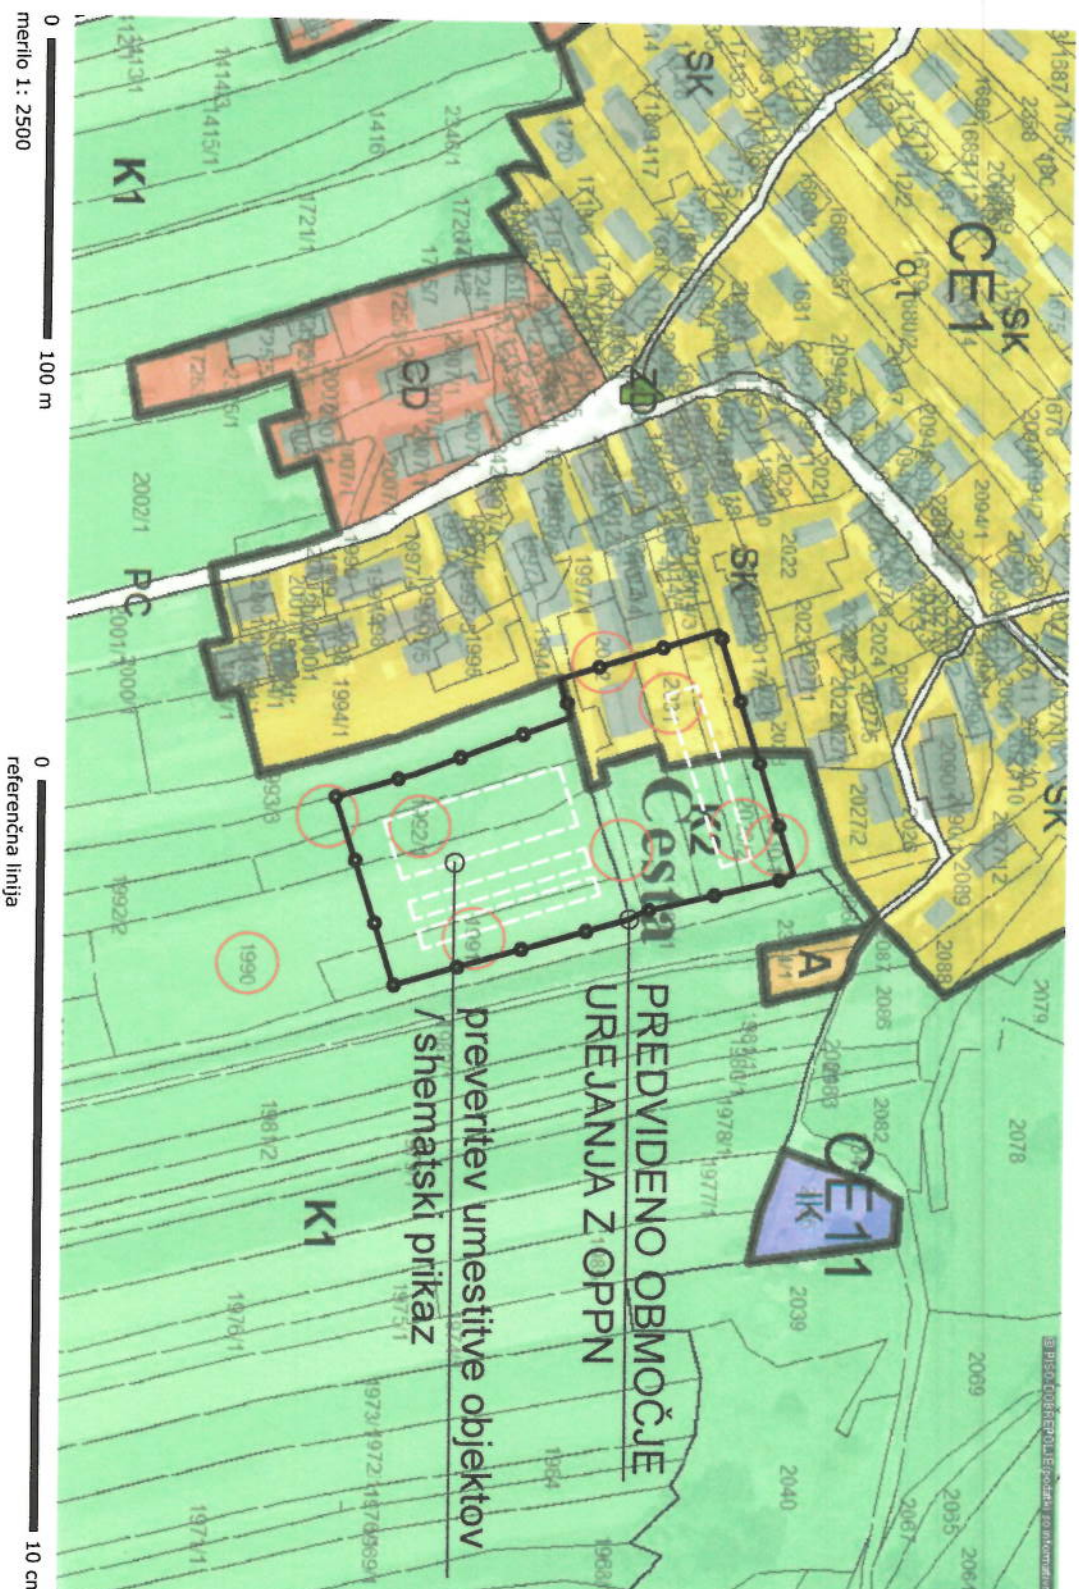

**PREDVIDENO OBMOČJE
UREJANJA Z OPPN**
preveritev umestitve objektov
/shematski prikaz


- LEGENDA:**
- OPN - Namenska raba (kartografski del)
 - S - Območja stanovanj (SS, SB, SK, SP)
 - C - Območja centralnih dejavnosti (CU, CD)
 - I - Območja proizvodnih dejavnosti (IP, IG, IK)
 - B - Posebna območja (BT, BO, BC)
 - Z - Območja zelenih površin (ZS, ZP, ZV, ZD, ZK)
 - P - Območja prometne inf. (PC, PŽ, PL, PO)
 - Območja ostale infrastrukture (T, E, O)
 - A - Površine razpršene poselitve
 - Kmetijska zemljišča (K1, K2)
 - Gozdna zemljišča
 - Površinske vode (VC, VH)
 - VI - Območja vodne infrastrukture
 - L - Območja mineralnih surovin (LV, LP)
 - f - Območja za potrebe obrambe zunaj naselij
 - Območja za potrebe varstva pred naravnimi in drugimi nesrečami

0 100 m
merilo 1: 2500

0 10 cm
referenčna linija

<http://www.geoprositor.net/piso>; čas izpisa: 18. april 2018 8:27:38; uporabnik: urbanizem1@topos.si
Numerično merilo je veljavno, če znaša dolžina referenčne linije 10 cm. Grafično merilo je veljavno v vsakem primeru.
© PISO-OBČINA DOBREPOLJE (za uradne informacije se obrnite na pristojne ustanove)

Občinski prostorski načrt (OPN) > Namenska raba (kartografski del)

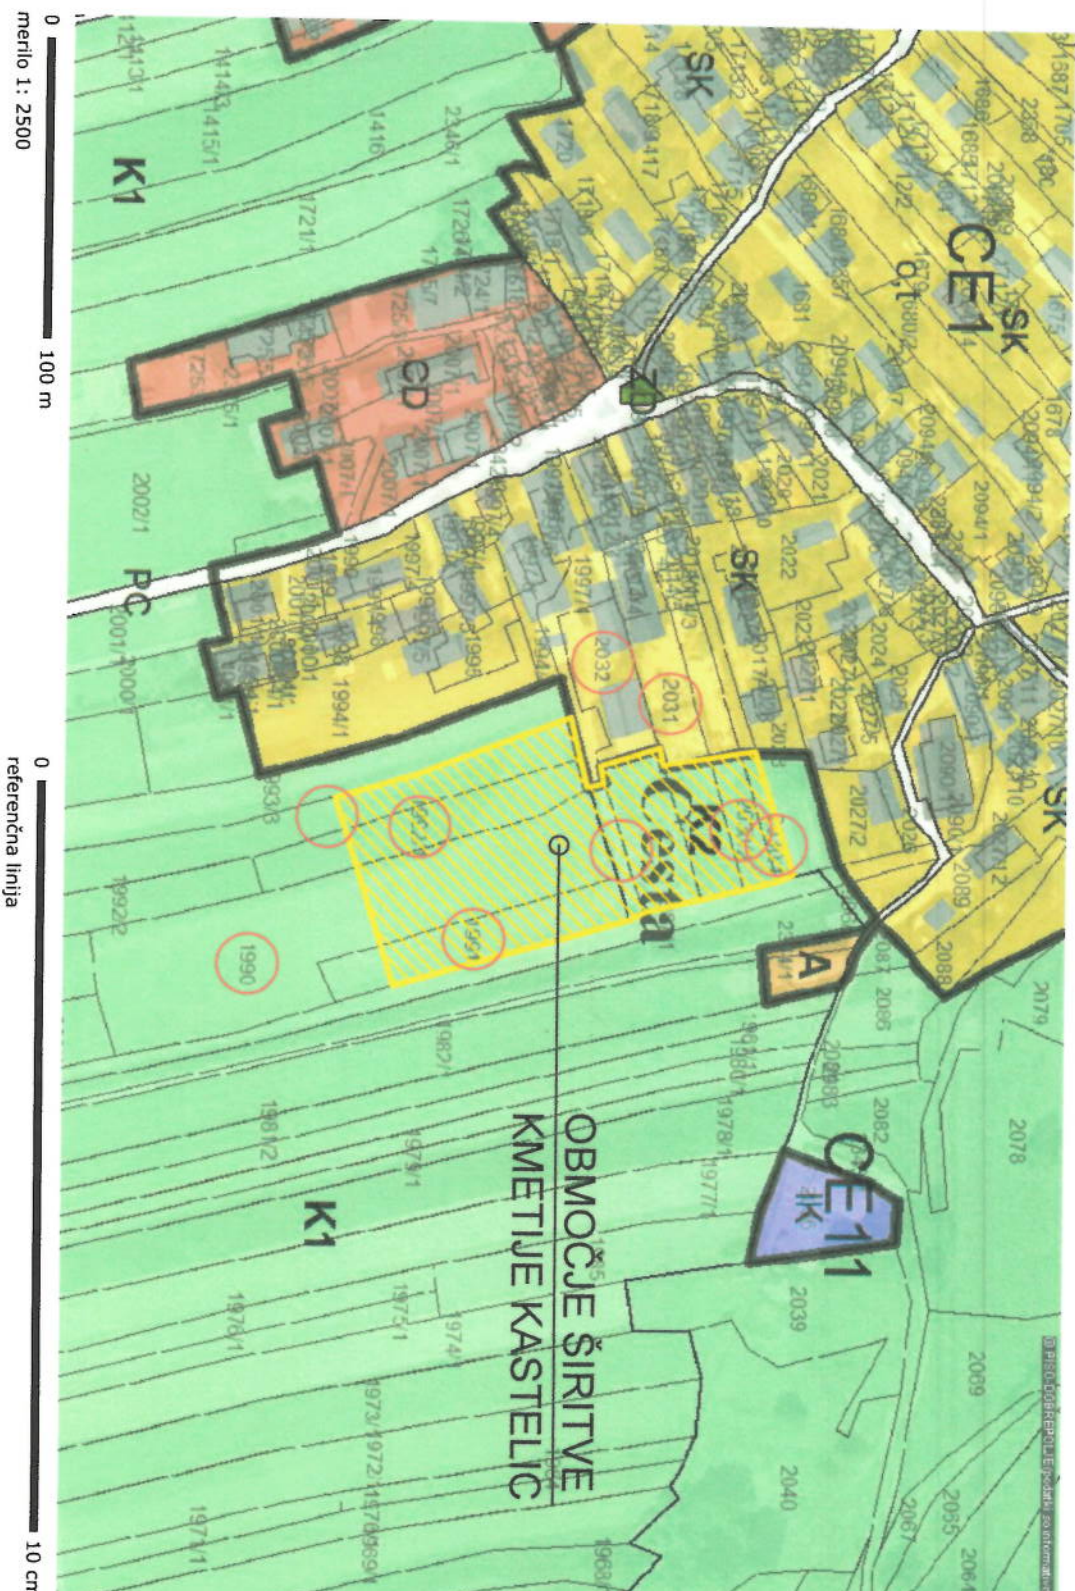

LEGENDA:

- OPN - Namenska raba (Kartografski del)
- S - Območja stanovanj (SS, SB, SK, SP)
- C - Območja centralnih dejavnosti (CU, CD)
- I - Območja proizvodnih dejavnosti (IP, IG, IK)
- B - Posebna območja (BT, BD, BC)
- Z - Območja zelenih površin (ZS, ZP, ZV, ZD, ZK)
- P - Območja prometne inf. (PC, PŽ, PL, PO)
- Območja ostale infrastrukture (T, E, O)
- A - Površine razpršene poselitve
- Kmetijska zemljišča (K1, K2)
- Gozdna zemljišča
- Površinske vode (VC, VM)
- VI - Območja vodne infrastrukture
- L - Območja mineralnih surovin (LN, LP)
- I - Območja za potrebe obrambe zunaj naselij
- Območja za potrebe varstva pred naravnimi in drugimi nesrečami

<http://www.geoprosstor.net/piso/>, čas izpisa: 18. april 2018 8:27:38; uporabnik: urbanizem1@topos.si

Numerično merilo je veljavno, če znaša dolžina referenčne linije 10 cm. Grafično merilo je veljavno v vsakem primeru.

© PISO-OBČINA DOBREPOLJE (za uradne informacije se obrnite na pristojne ustanove)