


Datoteka: \\10.32.64.2\Projekti\18009 Športna dvorana DOBREPOLJE\ PZI Notranja oprema\ PZI Notranja oprema 11.p.ljn; Datum: 13/02/2020 09:06; shranil: Špela

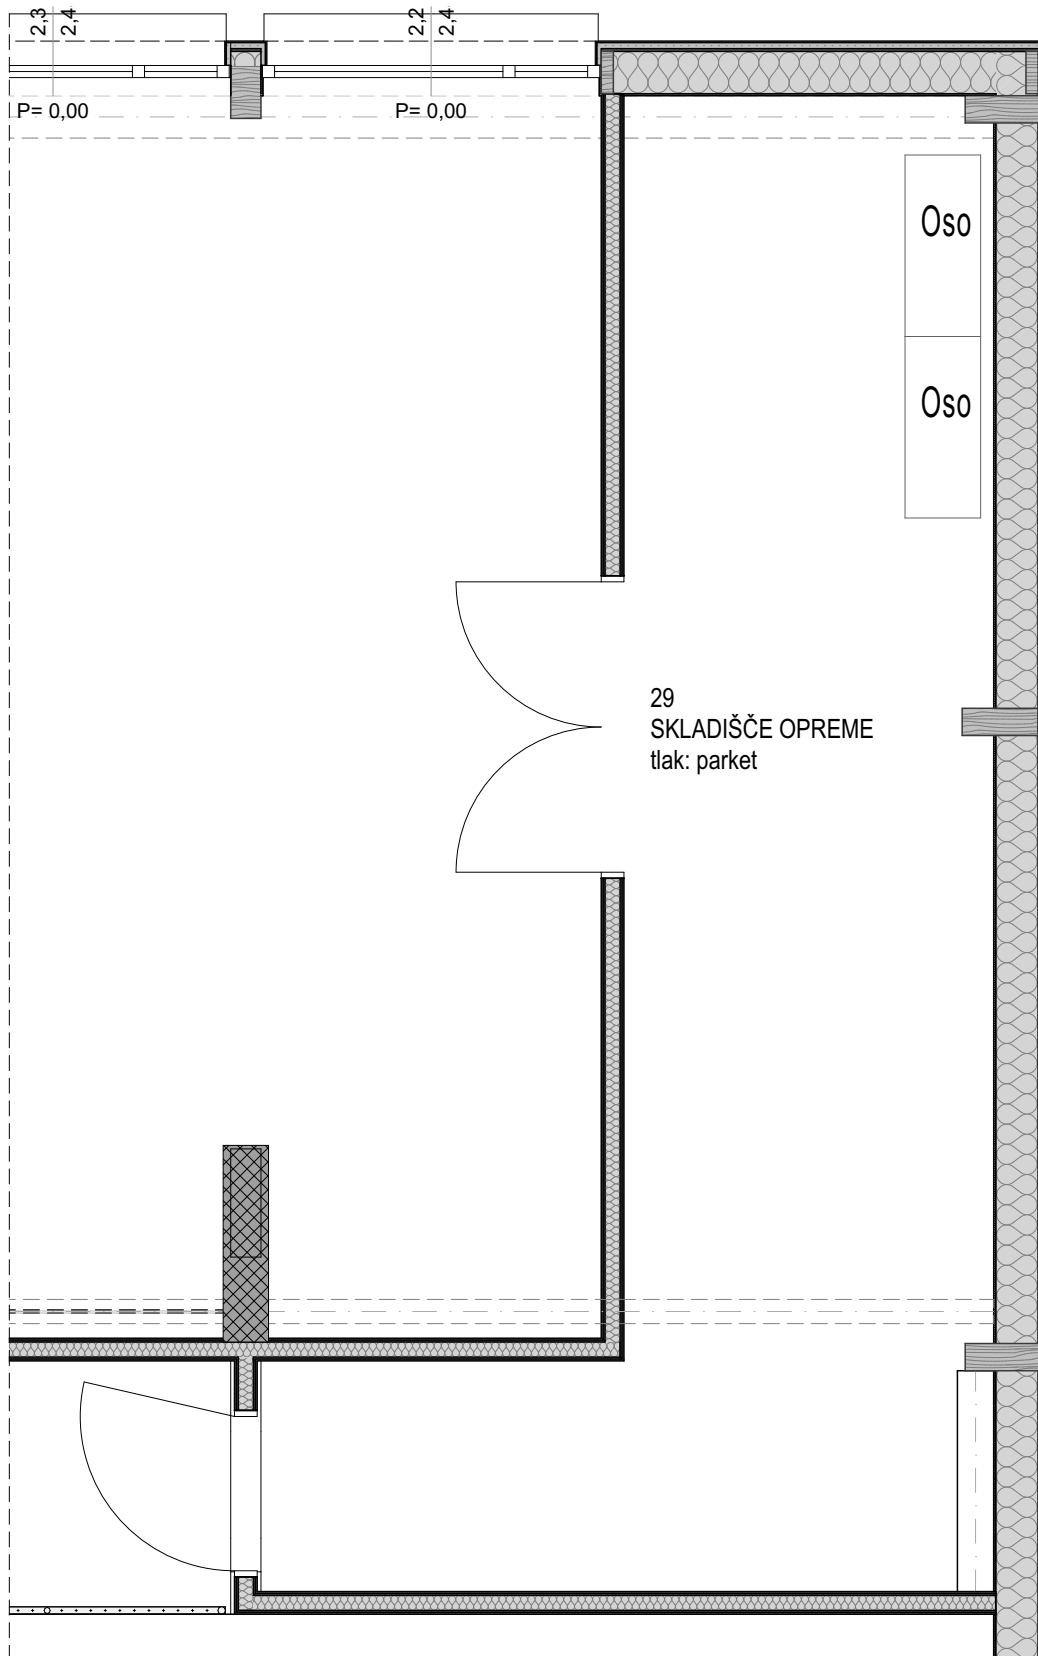

Oso: OMARA - Za shranjevanje opreme

**Lab
Architects.**

VRSTA NAČRTA
NOTRANJA OPREMA

FAZA
PZI

ŠTEVILKA PROJEKTA
18009

MERILO
1:50

ŠTEVILKA NAČRTA
18009-NO

DATUM
NOVEMBER 2019

SKLADIŠČE OPREME

Op.2.7