


Datoteka: \\10.32.64.2\Projekti\18009\_Športna dvorana DOBREPOLJE\PZI\_Notranja oprema\PZI\_Dvorana Dobrepolje.oprema.11.pln; Datum: 13/02/2020 09:13; Shranil: Špela

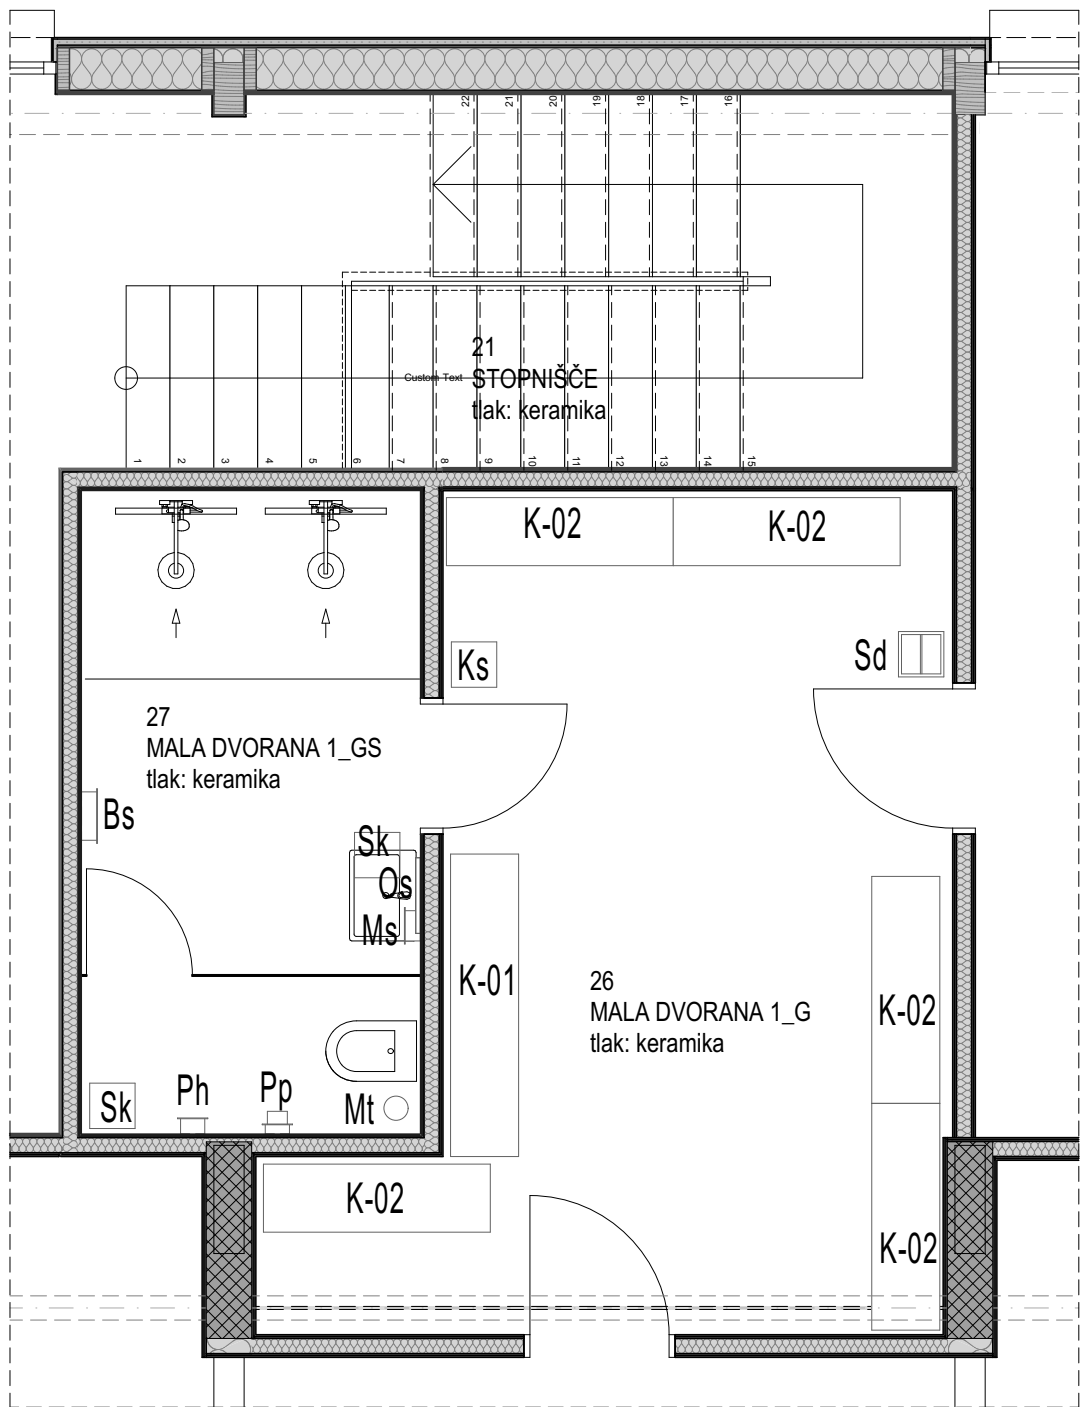

- Os:** OGLEDALO - Stensko
- Ms:** MILNIK - Stenski
- Bs:** PODAJALNIK BRISAČ - Stenski
- Sk:** SANITARNI KOŠ
- Pp:** PODAJALNIK TOALETNEGA PAPIRJA
- Ph:** PODAJALNIK HIGIJENSKIH VREČK
- Mt:** WC METLICA

- Ks:** KOŠ ZA SMETI
- Sd:** STOJALO ZA DEŽNIKE
- K-01:** KLOP Z OBEŠALNIKI: L = 200cm
- K-02:** KLOP Z OBEŠALNIKI: L = 150cm
- K-03:** KLOP Z OBEŠALNIKI: L = 250cm