



Datoteka: \\10.32.64.2\Projekti\18009 Športna dvorana DOBREPOLJE\_PZI Notranja oprema\PZI Notranja oprema\13/02/2020 09:20: Shaniil\_Spela

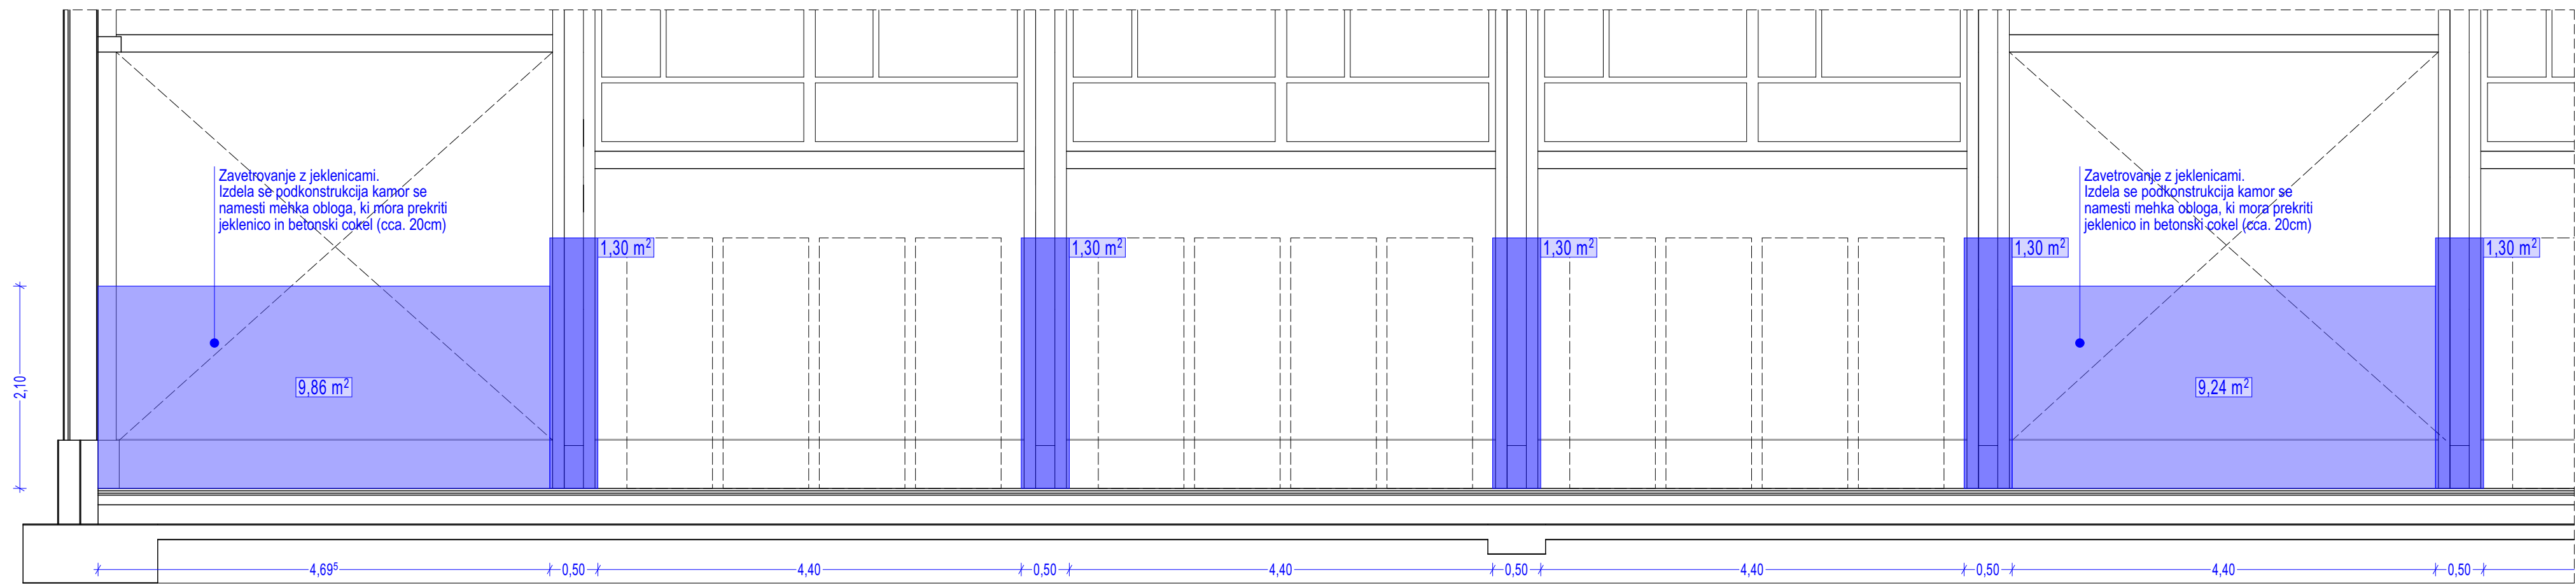

NOTRANJA STENA - POGLED JUG

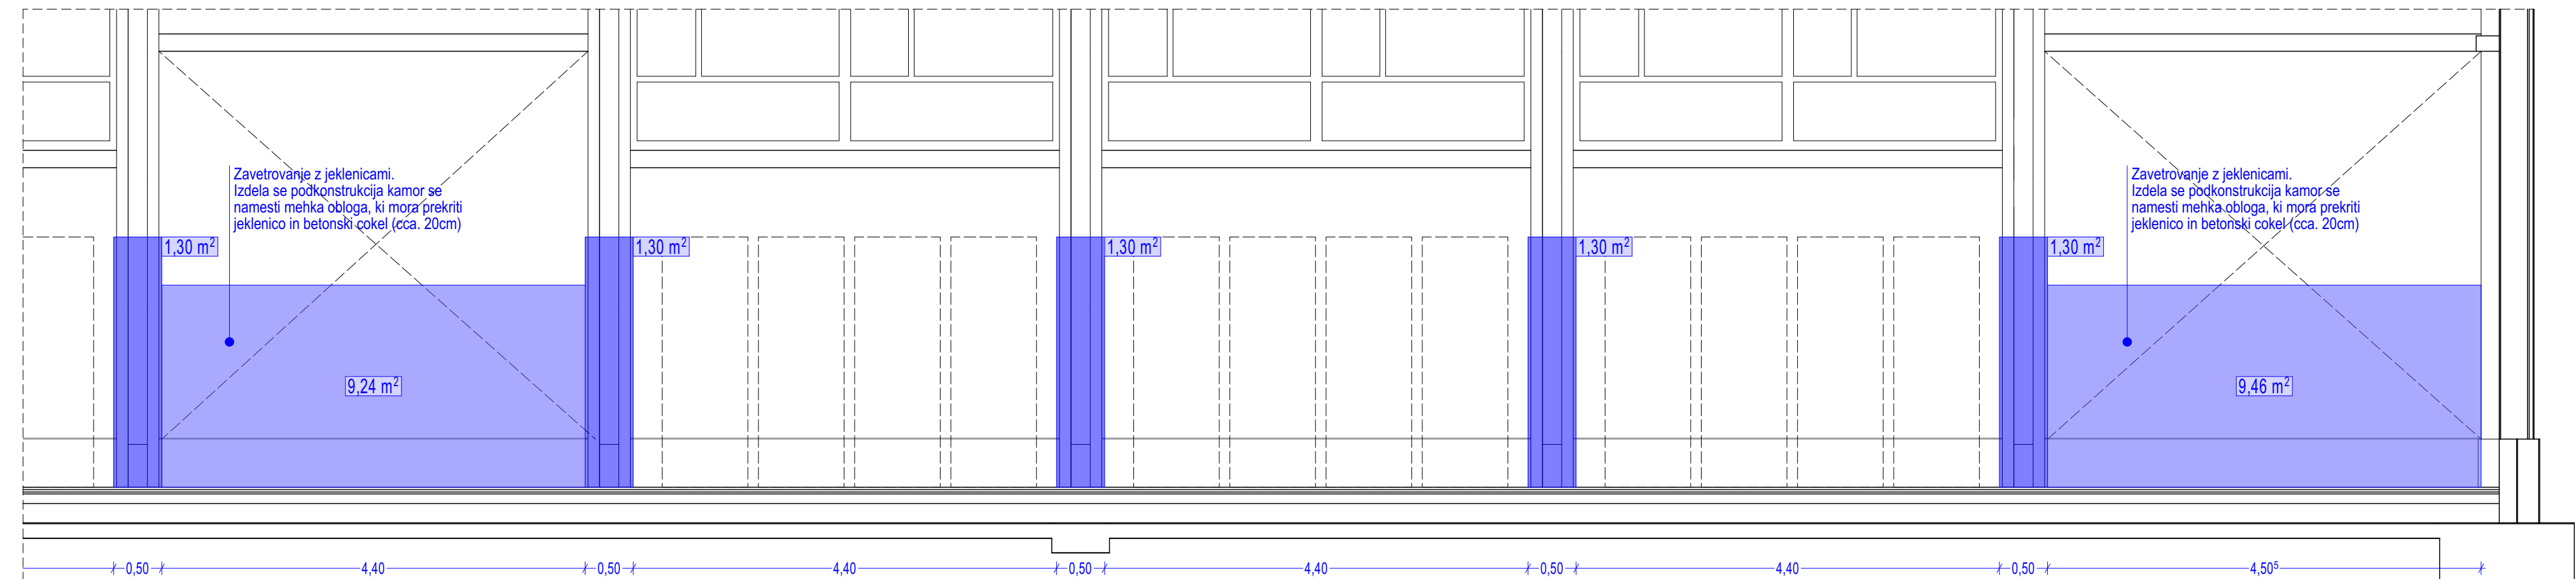

NOTRANJA STENA - POGLED JUG

±0,00 = 0,00 mnm

**Lab Architects.**

**We.  
Create.  
Space.**

Architecture.  
Urban planning.  
Interior design.  
Project development.

Address Slovenska c. 9a  
1000 Ljubljana  
Slovenia, Europe.

Contact info@labarhitekti.si  
+386 41 69 55 29  
www.labarhitekti.si

PROJEKTANT	LAB ARHITEKTI D.O.O., SLOVENSKA 9A, 1000 LJUBLJANA, SLOVENIJA		
ODGOVORNI PROJEKTANT	MATEVŽ KOROŠEC, univ.dipl.inž.arh. ZAPS 1949 A		
PROJEKT	Športna dvorana JVIZ OŠ Dobrepolje		
NAROČNIK	Občina DOBREPOLJE, Videm 35, 1312 Videm-Dobrepolje		
PROJEKTANTI	PETER PAVŠIČ, univ.dipl.inž.arh. ŠPELA JERIN, univ.dipl.inž.arh. JOŽE MARINKO, univ.dipl.inž.arh. TJAŠA VREČKO, univ.dipl.inž.arh.		
VRSTA NAČRTA	NOTRANJA OPREMA	FAZA	PZI
ŠTEVILKA PROJEKTA	ŠTEVILKA NAČRTA	MERILO	DATUM
18009	18009-NO	1:50	NOVEMBER 2019
RISBA	MEHKA OBLOGA - NOSILCI		ŠT. RISBE Op.3.2