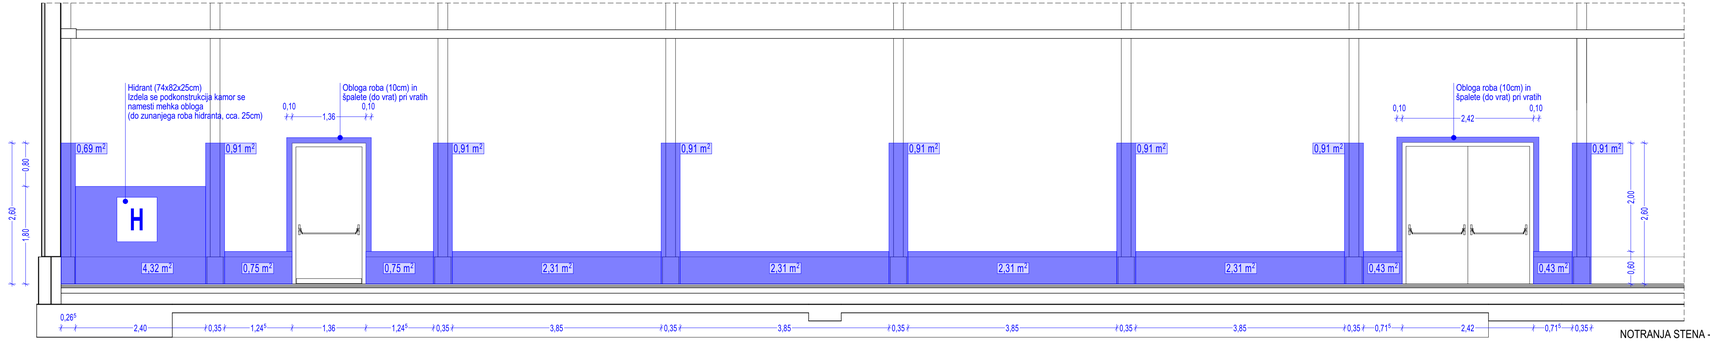

NOTRANJA STENA - POGLED SEVERO ZAHOD

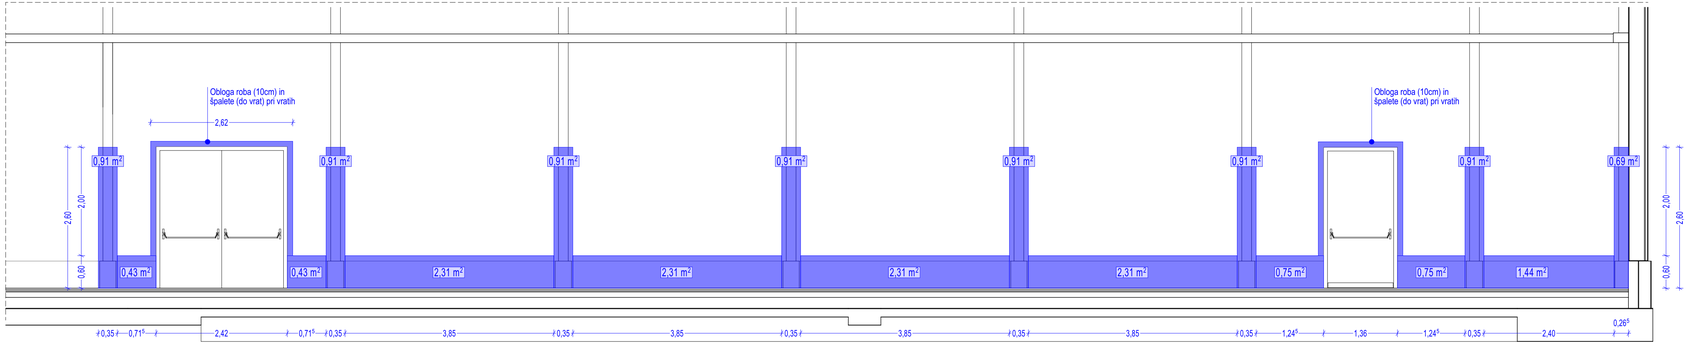

NOTRANJA STENA - POGLED SEVERO ZAHOD

±0,00 = 0,00 mnm

Lab Architects.

We.
Create.
Space.

Architecture.
Urban planning.
Interior design.
Project development.

Address Slovenska c. 9a
1000 Ljubljana
Slovenia.Europe.

Contact info@labarhitekti.si
+386 41 69 55 29
www.labarhitekti.si

PROJEKTANT	**LAB ARHITEKTI D.O.O., SLOVENSKA 9A, 1000 LJUBLJANA, SLOVENIJA**		
ODGOVORNI PROJEKTANT	**MATEVŽ KOROŠEC, univ.dipl.inž.arh. ZAPS 1949 A**		
PROJEKT	**Športna dvorana JVIZ OŠ Dobrepolje**		
NAROČNIK	**Občina DOBREPOLJE, Videm 35, 1312 Videm-Dobrepolje**		
PROJEKTANTI	**PETER PAVŠIČ, univ.dipl.inž.arh.** **ŠPELA JERIN, univ.dipl.inž.arh.** **JOŽE MARINKO, univ.dipl.inž.arh.** **TJAŠA VREČKO, univ.dipl.inž.arh.**		
VRSTA NAČRTA	**NOTRANJA OPREMA**		FAZA **PZI**
ŠTEVILKA PROJEKTA	ŠTEVILKA NAČRTA	MERILO	DATUM
18009	**18009-NO**	**1:50**	**NOVEMBER 2019**
RISBA			ŠT. RISBE
MEHKA OBLOGA - STENA			**Op.3.3**