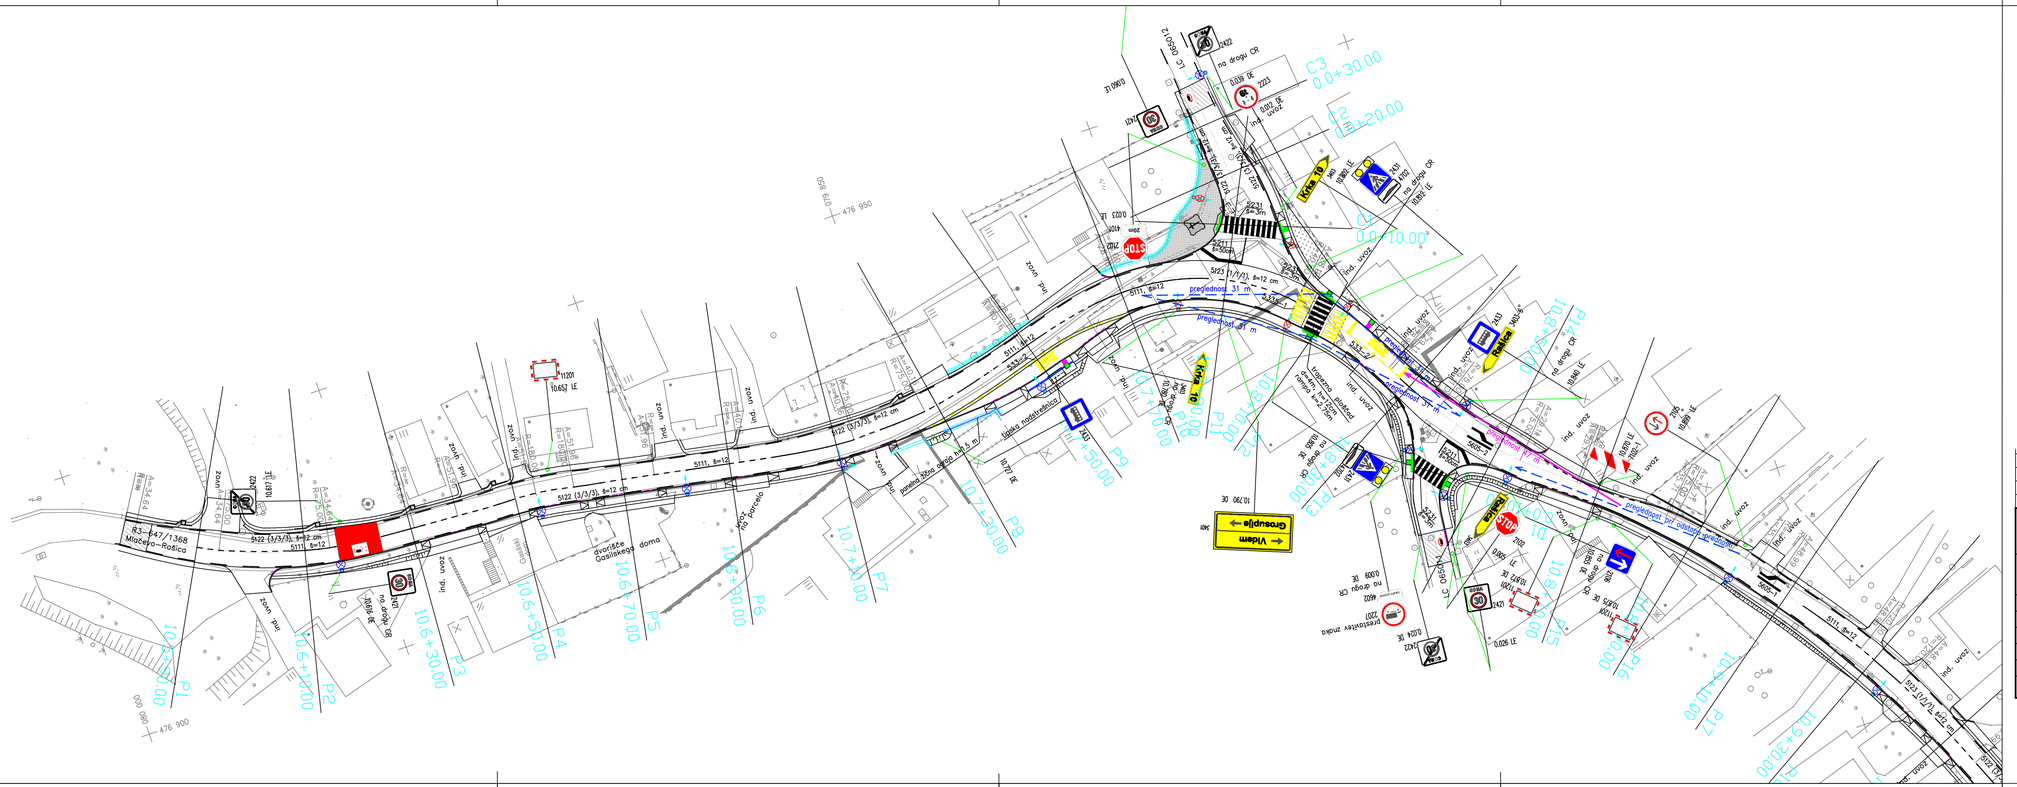
taktilne oznake za slepe vodilne plošče
taktilne oznake za slepe opozorilne plošče
taktilne oznake za slepe oznaka vstopnega mesta (ŠS=90 cm)
običajna cestna svetilka
stilska dekorativna svetilka
plastični smernik
R3-647/1368 Mlačevo-Rašica
Vidam
STOP
ZAPRTO
Gasilskega doma
10,652 LE
10,687 LE
10,688 LE
